


WA1	I-II
0.4	1.0
SD	30-52°
o	

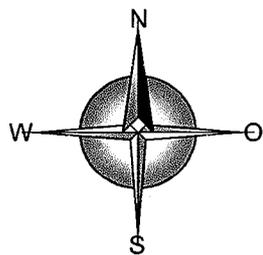

**Planungs- und Ingenieurbüro  
Rolfsen GmbH**


Kroger Straße 16 in 49439 Steinfeld Tel 05492 - 2420 Fax 3236 buero.Rolfsen@web.de

Bauvorhaben Errichtung eines Geschäftsgebäudes  
Gemarkung Darfeld, Flur 23, Flurstück 186

Bauherr Beate Möller  
Hochstraße 10a, 48151 Münster

Bautelle Lageplan M1:500

13.03.2014 13.03.2014  
Bauherr, Ort und Datum Planung, Ort und Datum

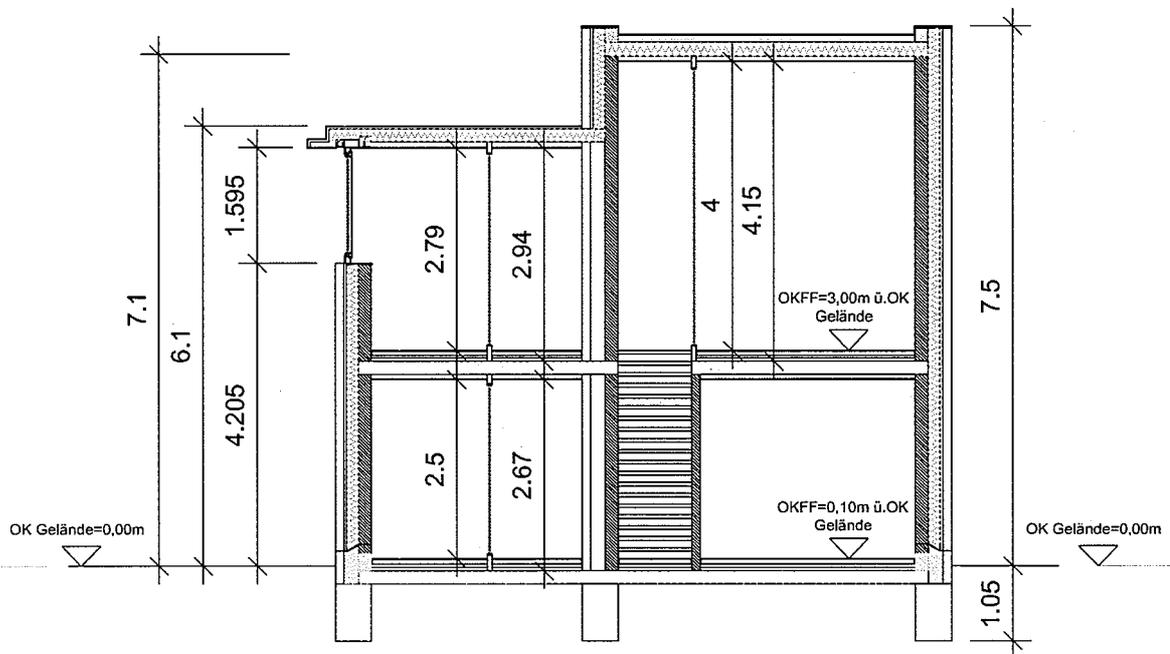

## Planungs- und Ingenieurbüro Rolfsen GmbH

Kroger Straße 16 in 49439 Steinfeld Tel 05492 - 2420 Fax 3236 buero.Rolfsen@web.de

Bauvorhaben Errichtung eines Geschäftsgebäudes  
Gemarkung Darfeld, Flur 23, Flurstück 186

Bauherr Beate Möller  
Hochstraße 10a, 48151 Münster

Bauteile Schnitt M1:100


13.03.2014

13.03.2014

Bauherr, Ort und Datum

Planung, Ort und Datum

## Zweigeschossig

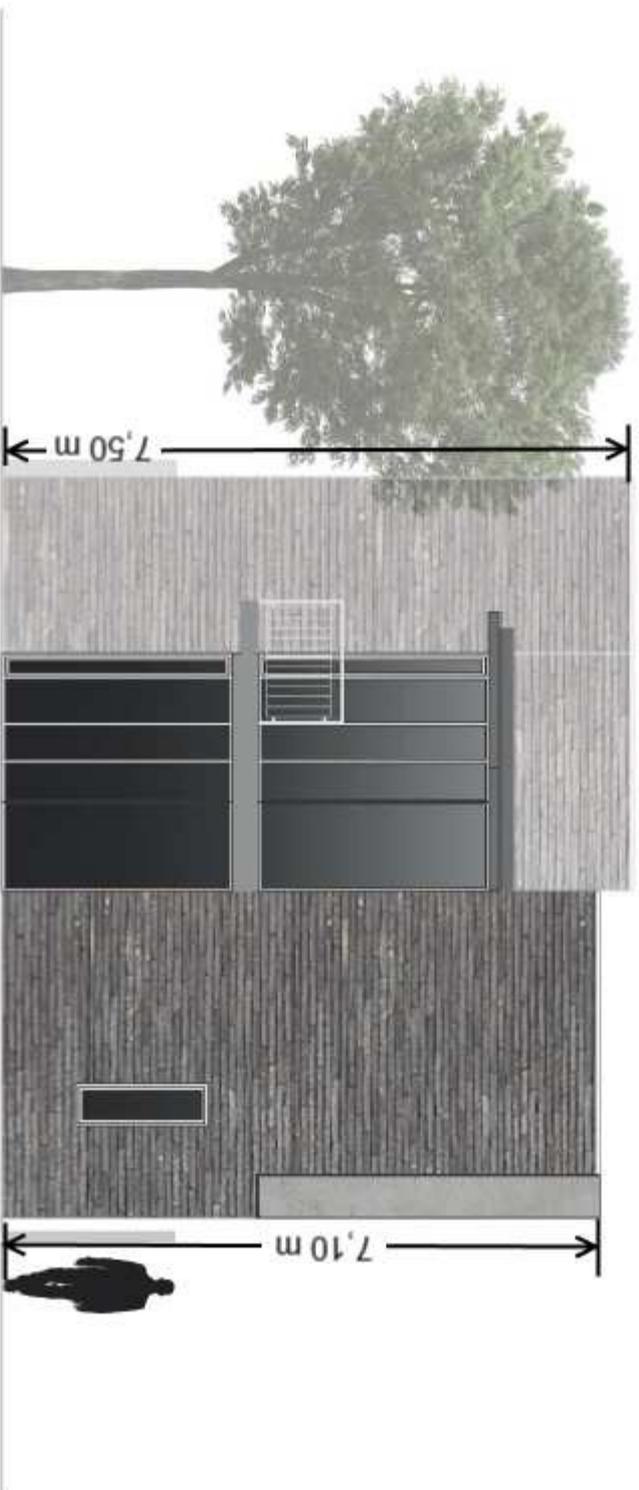

**Westansicht - von Osterwick kommend**



**Südensicht - Osterwicker Straße**



Ostansicht - vom Parkplatz Volksbank




**Nordansicht - vom K+K-Markt**



## Nord-Süd-Schnitt quer zur Osterwicker Straße

Maße geschätzt, unmaßstäblich

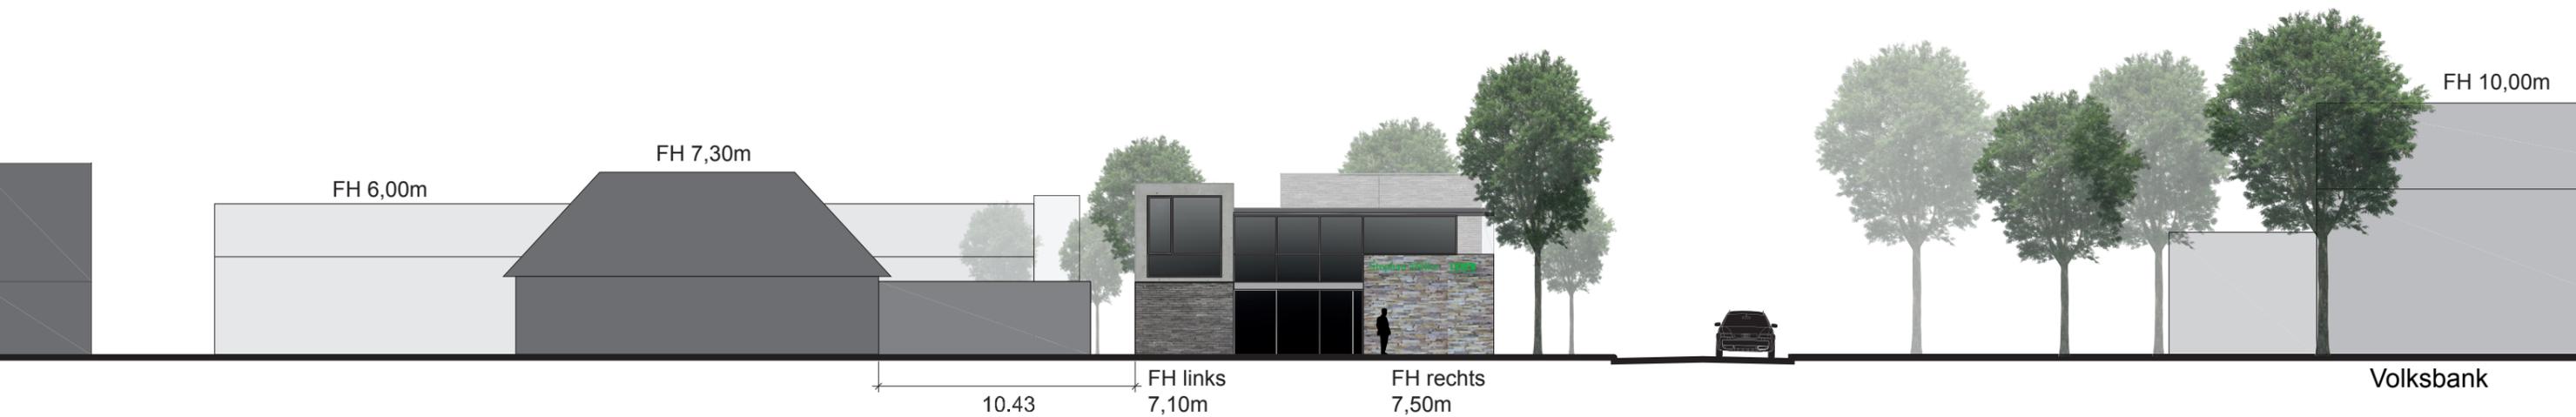

## Ost-West-Schnitt längs zur Osterwicker Straße

Maße geschätzt, unmaßstäblich



Planungs- und Ingenieurbüro

**Rolfsen GmbH**

Kroger Straße 16 in 49439 Steinfeld Tel 05492 - 2420 Fax 3236 buero.Rolfsen@web.de

Bauvorhaben Errichtung eines Geschäftshauses  
Gemarkung Darfeld, Flur 23, Flurstück 186

Bauherr Beate Möller  
Hochstraße 10a, 48151 Münster

Bautelle Ansichten

13.03.2014

13.03.2014

Bauherr, Ort und Datum

Planung, Ort und Datum



**LVM5**

**Stephan Möller**

**thk**rogmann.de

Ingenieurbüro für Architektur

Dubbel 17-18 in 48143 Münster - Tel 0251-490 93 191 - www.thkrogmann.de





thkrogmann.de

Ingenieurbüro für Architektur

Dubbel 17-18 in 48143 Münster - Tel 0251-49093-191 - www.thkrogmann.de



**Stephan Möller**

**LVM5**

**thk**rogmann.de  
Ingenieurbüro für Architektur

Dubbel 17-18 in 48143 Münster - Tel 0251-490 93 191 - www.thkrogmann.de



thkrogmann.de

Ingenieurbüro für Architektur

Dubbel 17-18 in 48143 Münster - Tel 0251-490 93 191 - www.thkrogmann.de