

**Planungs- und Ingenieurbüro  
Rolfsen GmbH**

Kroger Straße 16 In 49439 Steinfeld Tel 05492 - 2420 Fax 3236 buero.Rolfsen@web.de

Bauvorhaben Errichtung eines Geschäftsgebäudes  
Gemarkung Darfeld, Flur 23, Flurstück 186

Bauherr Beate Möller  
Hochstraße 10a, 48151 Münster


Bauteile Lageplan M1:500

13.03.2014

13.03.2014

Bauherr, Ort und Datum

Planung, Ort und Datum

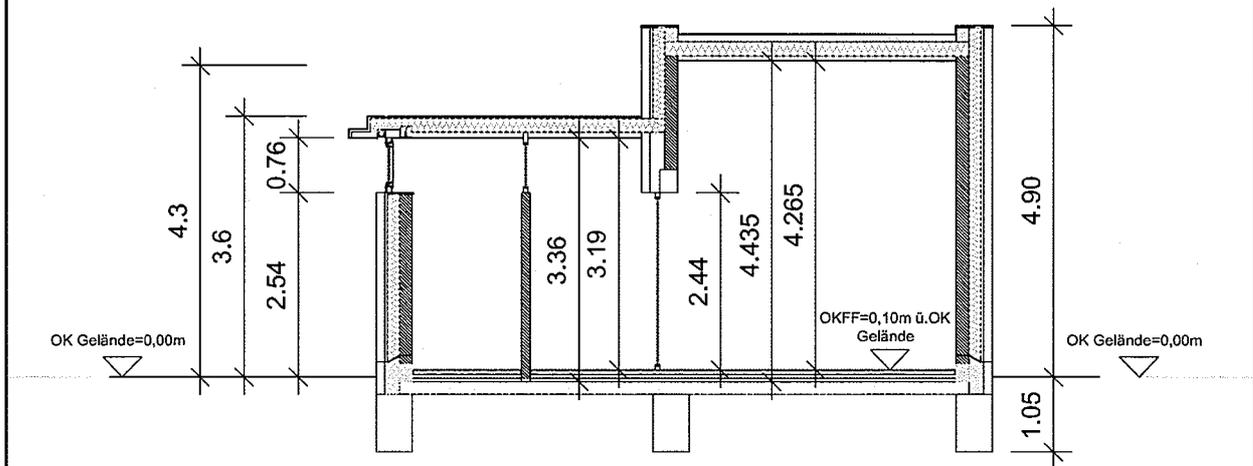

**Planungs- und Ingenieurbüro  
Rolfsen GmbH**

Kroger Straße 16 in 49439 Steinfeld Tel 05492 - 2420 Fax 3236 buero.Rolfsen@web.de

Bauvorhaben Errichtung eines Geschäftsgebäudes  
Gemarkung Darfeld, Flur 23, Flurstück 186

Bauherr Beate Möller  
Hochstraße 10a, 48151 Münster

Bauteile Schnitt M1:100

13.03.2014

13.03.2014

Bauherr, Ort und Datum

Planung, Ort und Datum

## Eingeschossig




**Westansicht - von Osterwick kommend**



**Südensicht - Osterwicker Straße**



**Ostansicht - vom Parkplatz Volksbank**

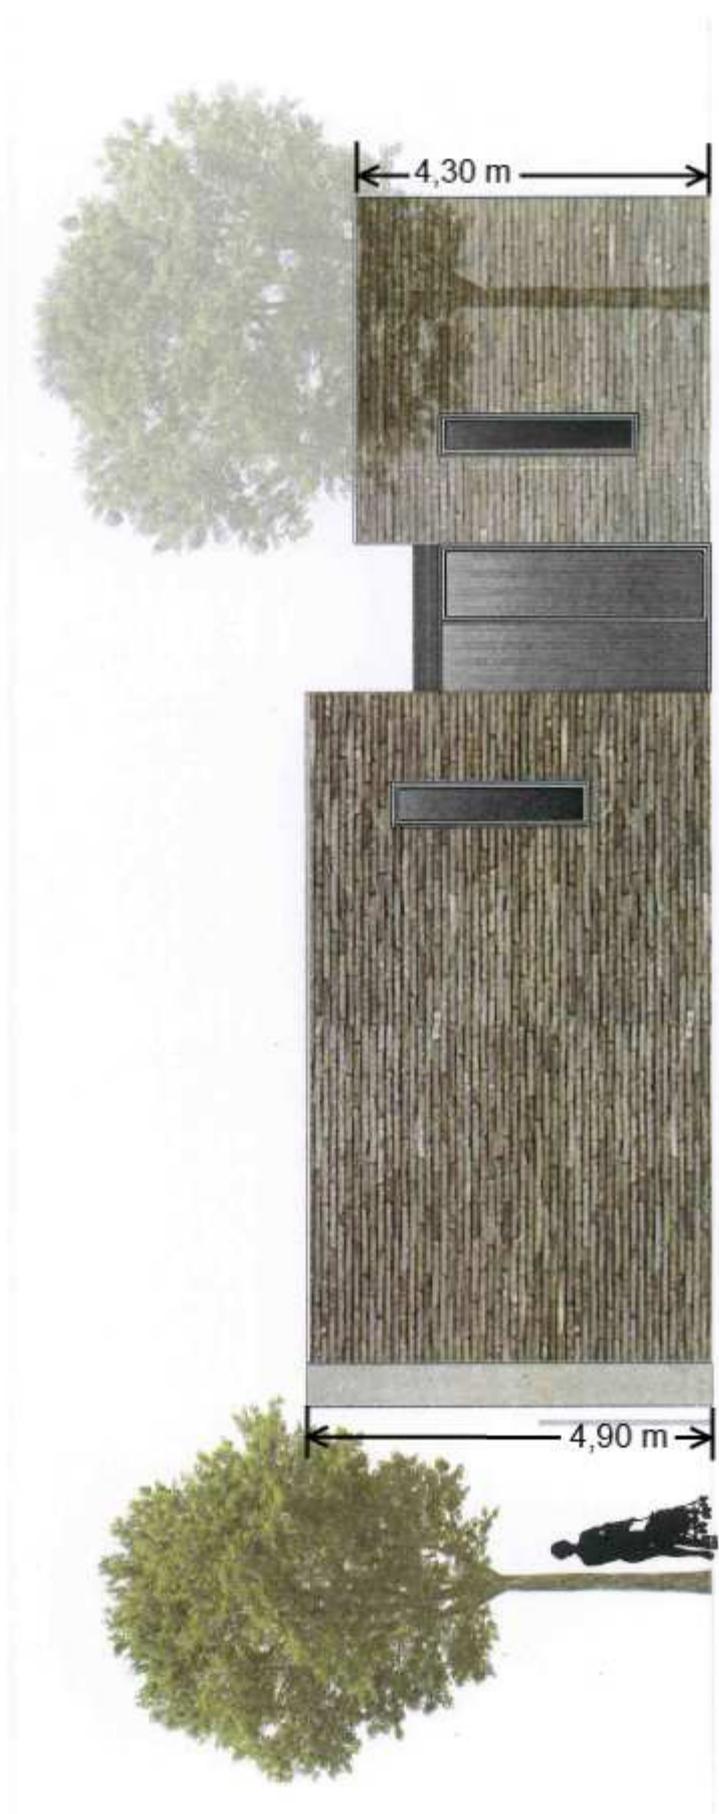


**Nordansicht - vom K+K-Markt**



## Nord-Süd-Schnitt quer zur Osterwicker Straße

Maße geschätzt, unmaßstäblich

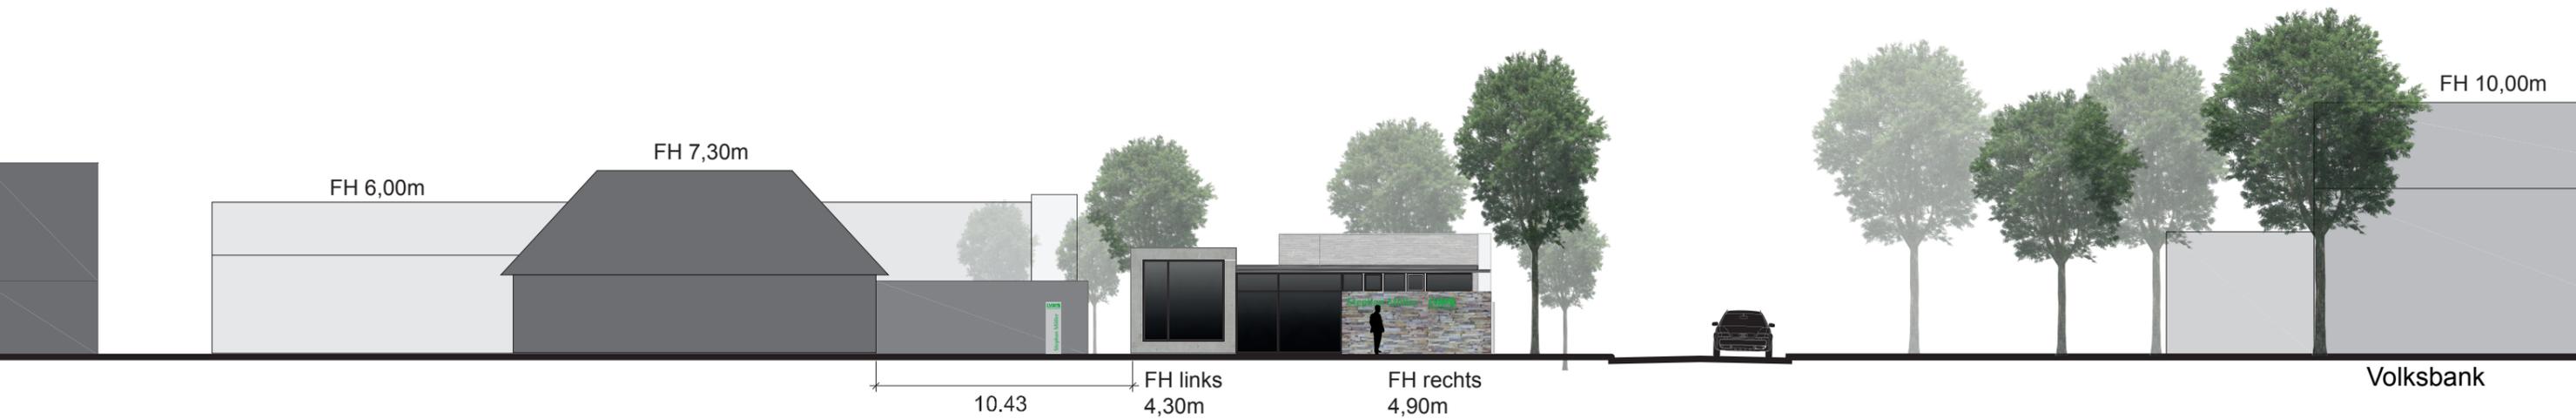

## Ost-West-Schnitt längs zur Osterwicker Straße

Maße geschätzt, unmaßstäblich



Planungs- und Ingenieurbüro

Rolfsen GmbH

Kroger Straße 16 in 49439 Steinfeld Tel 05492 - 2420 Fax 3236 buero.Rolfsen@web.de

Bauvorhaben Errichtung eines Geschäftshauses  
Gemarkung Darfeld, Flur 23, Flurstück 186

Bauherr Beate Möller  
Hochstraße 10a, 48151 Münster

Bautelle Ansichten

13.03.2014

13.03.2014

Bauherr, Ort und Datum

Planung, Ort und Datum