

**Weitergeleitet: Stellungnahme: 8. Änderung des Bebauungsplanes
"Haus Holtwick"; Ihr Az. / 621.41**

Von: Brodkorb, Anne
An: Hinske-Mehlich, Melanie
Datum: 07.04.2014

Nachricht von A.Winschel@telekom.de:
E-Mail an: Anne Brodkorb
07.04.2014

Sehr geehrte Frau Brodkorb,

die Telekom Deutschland GmbH (nachfolgend Telekom genannt) - als Netzeigentümerin und Nutzungsberechtigte i. S. v. § 68 Abs. 1 TKG - hat die Deutsche Telekom Technik GmbH beauftragt und bevollmächtigt, alle Rechte und Pflichten der Wegesicherung wahrzunehmen sowie alle Planverfahren Dritter entgegenzunehmen und dementsprechend die erforderlichen Stellungnahmen abzugeben. Zu der o. g. Planung nehmen wir wie folgt Stellung:

Im Planbereich befinden sich Telekommunikationslinien der Telekom, die aus beigefügtem Plan ersichtlich sind. Es handelt sich um die beiden Hauszuführungen der Adressen „Kreuzstr. 2“ und „Prozessionsweg 21“ in Rosendahl.

Einer Überbauung der Telekommunikationslinien der Telekom stimmen wir nicht zu, weil dadurch der Bau, die Unterhaltung und Erweiterung verhindert wird und ein erhebliches Schadensrisiko besteht.

Die Telekom ist nach dem Grundstück-Nutzungsvertrag (GNV) gemäß § 45a Telekommunikationsgesetz (TKG) bzw. nach der Grundstückseigentümergeklärung (GEE) berechtigt, das Grundstück für die Unterbringung von Hausanschlussleitungen zu nutzen. Nach diesen Regelungen ist der Grundstückseigentümer verpflichtet, die Kosten für die in seinem Interesse erforderliche Änderung an der Hauszuführung zu tragen, sofern die Erweiterung mit den vorhandenen Telekommunikationslinien kollidiert.

Unter Berücksichtigung der o. g. Anregungen bestehen keine Bedenken gegen die 8. Änderung des Bebauungsplanes "Haus Holtwick".

Der Schriftverkehr wird bei uns unter dem Zeichen w00000048995968 geführt.

Für Fragen stehe ich Ihnen gerne zur Verfügung.

Mit freundlichen Grüßen

i. A.

Anton Winschel

DEUTSCHE TELEKOM TECHNIK GMBH
Technik Niederlassung West
PTI 15 Münster
Anton Winschel
Ref. PPB Access Rheine
Dahlweg 100, 48153 Münster
+49 251 78877-7620 (Tel.)
+49 251 78877-9609 (Fax)
+49 170 5727425 (Mobil)
E-Mail: a.winschel@telekom.de
www.telekom.de

ERLEBEN, WAS VERBINDET.


DEUTSCHE TELEKOM TECHNIK GMBH
Aufsichtsrat: Dr. Thomas Knoll (Vorsitzender)
Geschäftsführung: Dr. Bruno Jacobfeuerborn (Vorsitzender), Albert Matheis, Klaus Peren
Handelsregister: Amtsgericht Bonn HRB 14190

Sitz der Gesellschaft Bonn
USt-IdNr. DE 814645262

GROSSE VERÄNDERUNGEN FANGEN KLEIN AN - RESSOURCEN SCHONEN UND NICHT JEDE E-MAIL DRUCKEN.

Eingabe: 07.04.2014 08:45
Gesendet/Empfangen: 07.04.2014 08:45

Objekte/Anlagen:
Datei "Lageplan_Prozessionsweg_DINA4.pdf"

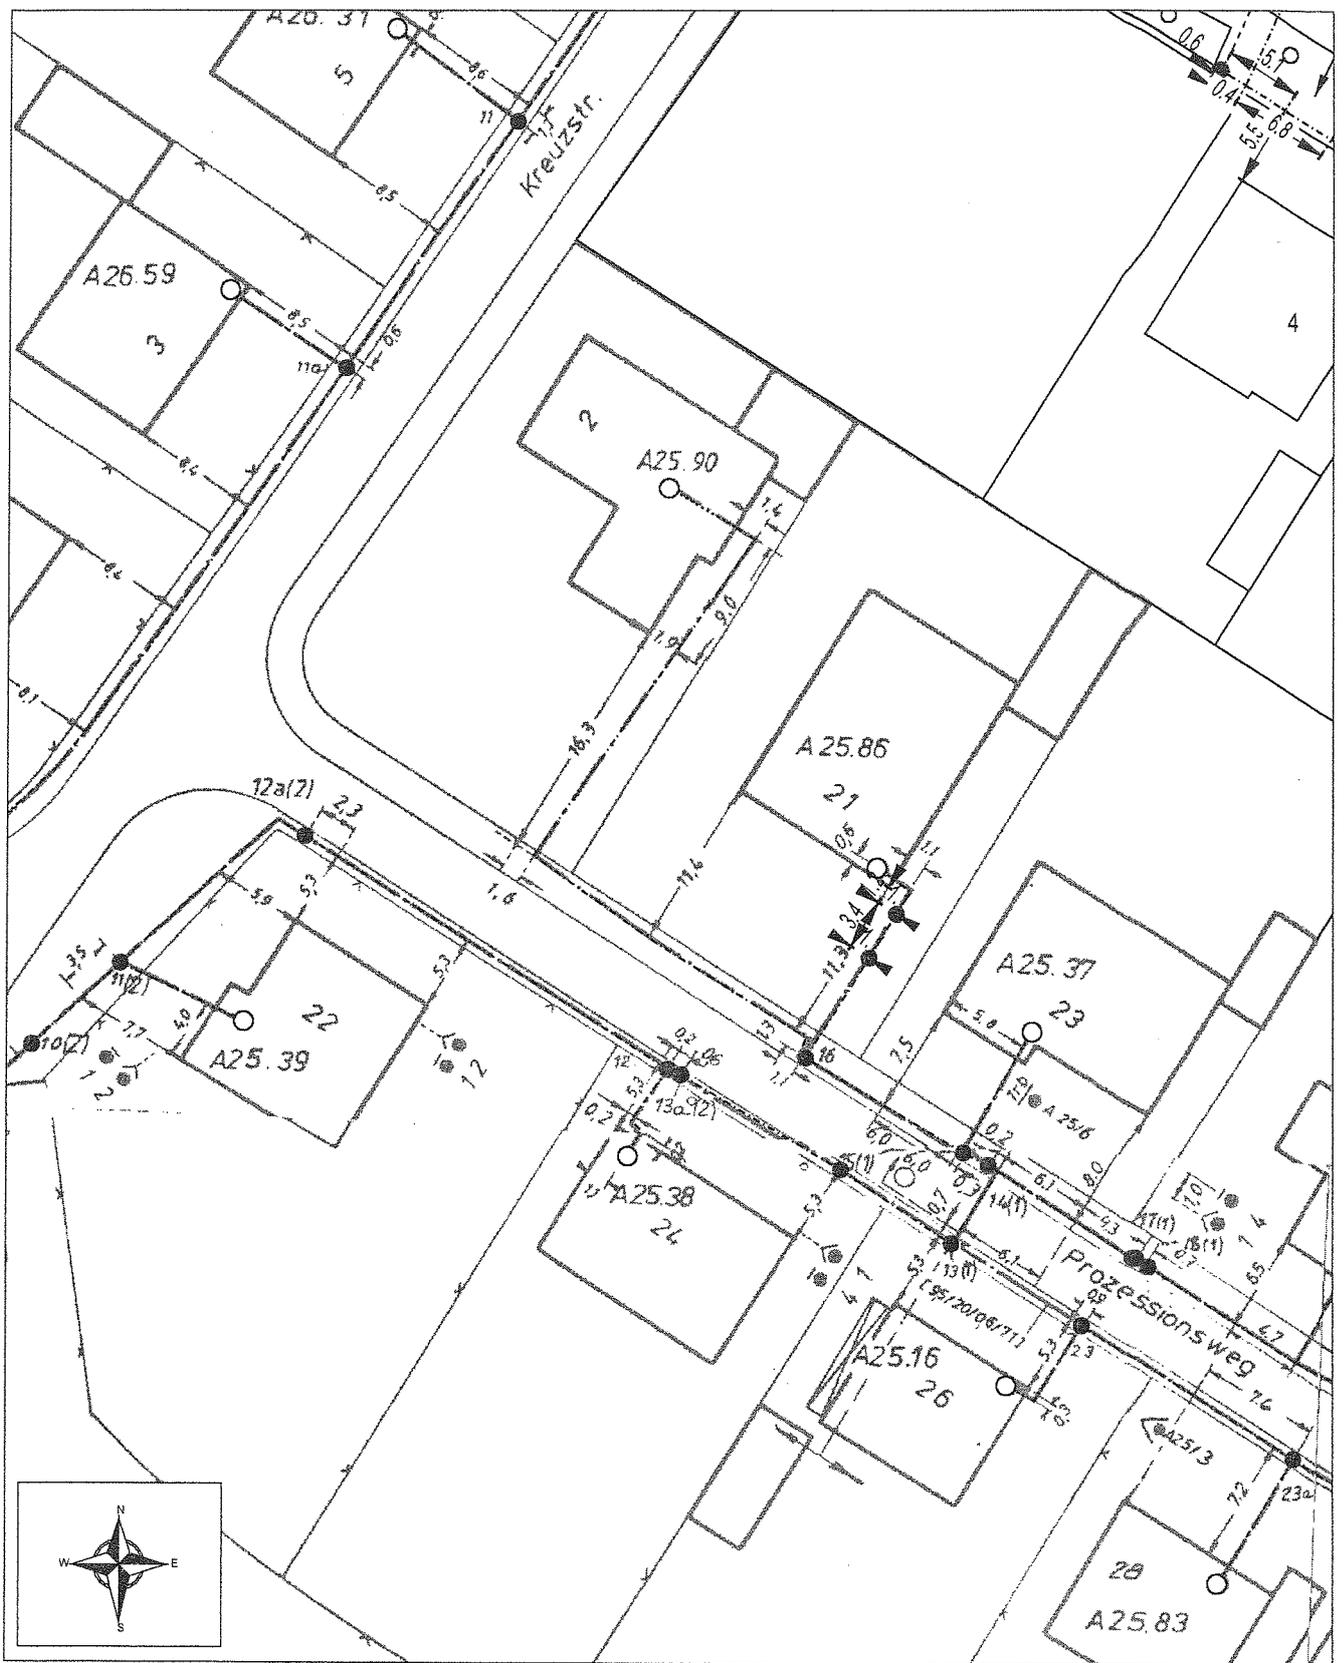

AT/Vh-Bez.: Kein aktiver Auftrag		AT/Vh-Nr.: Kein aktiver Auftrag	
TI NL	West		
PTI	Münster		
ONB	Legden		
Bemerkung:		AsB	1
		VsB	Sicht Lageplan
		Name	A.Winschel@telekom.de Maßstab 1:500
		Datum	05.04.2014 Blatt 1

**Beschlussvorschlag zur Stellungnahme der Deutschen Telekom Technik GmbH,
Münster, vom 07.04.2014 bezüglich der 8. Änderung des Bebauungsplanes „Haus
Holtwick“ im beschleunigten Verfahren gemäß § 13a Baugesetzbuch;
Anlage III zur SV VIII/708**

Der Hinweis auf das Vorhandensein von Telekommunikationsleitungen und die Kostentragungspflicht für eventuelle Leitungsumlegungen wird an die Grundstückseigentümer weitergeleitet.

Eine Ausweisung der Trassenführung im Bebauungsplan erfolgt nicht.