


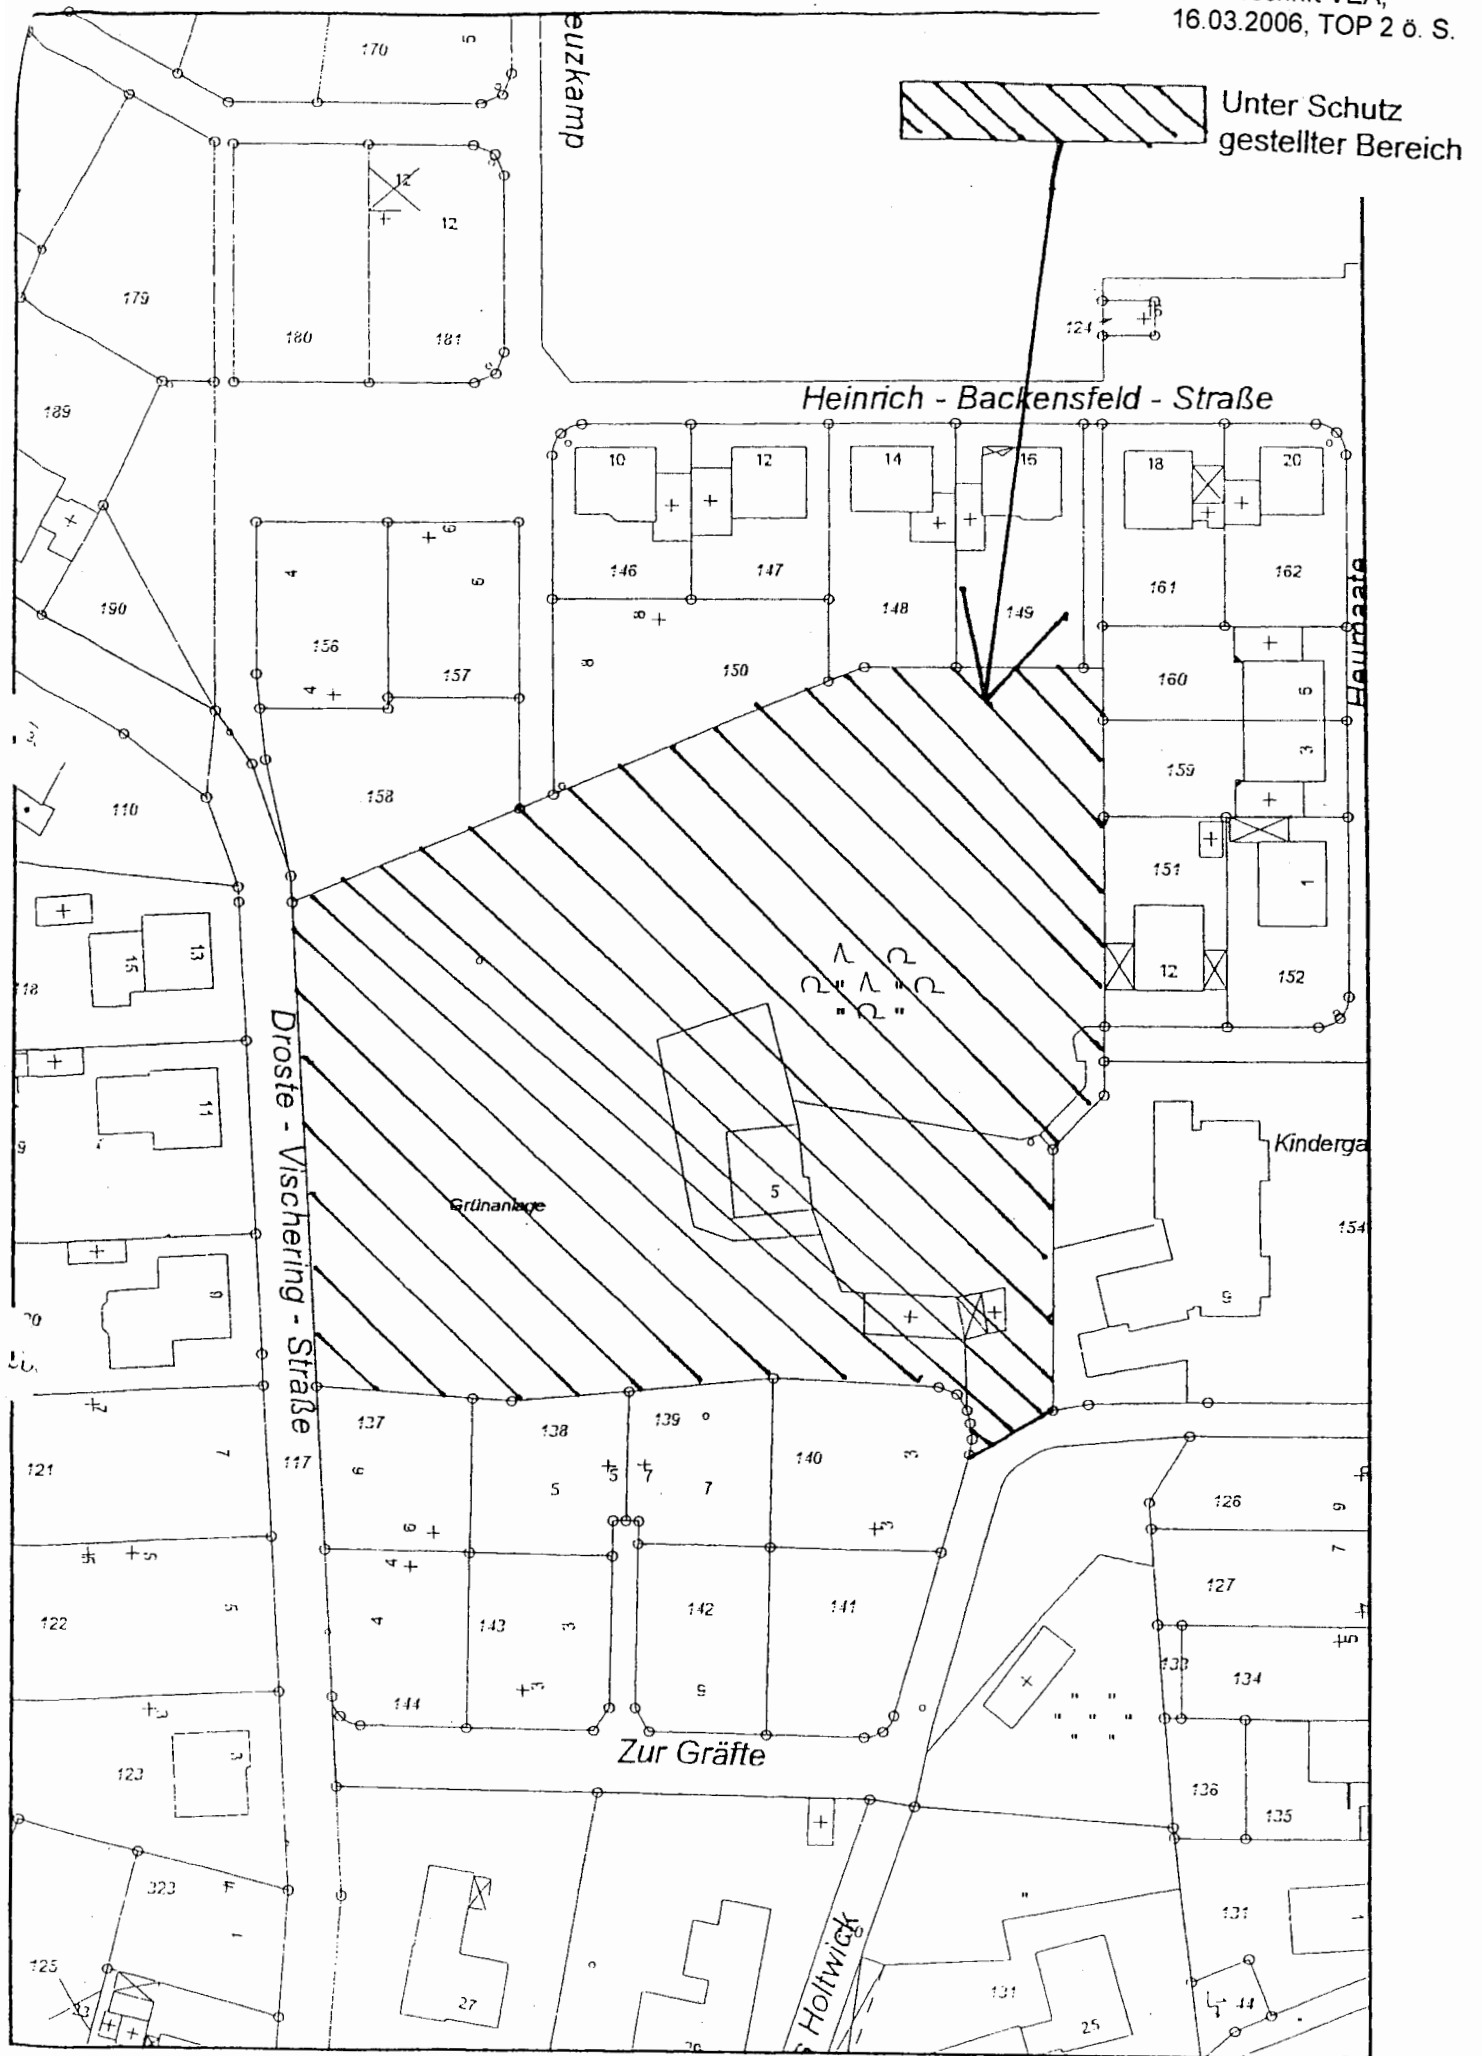

74

52

Holtwick

2 III

Soltan

Folia

Be-

Plan 2

Flur 12

— twice —




ab 1:500

Anlage IV

Niederschrift VEA,

16.03.2006, TOP 2 ö. S.

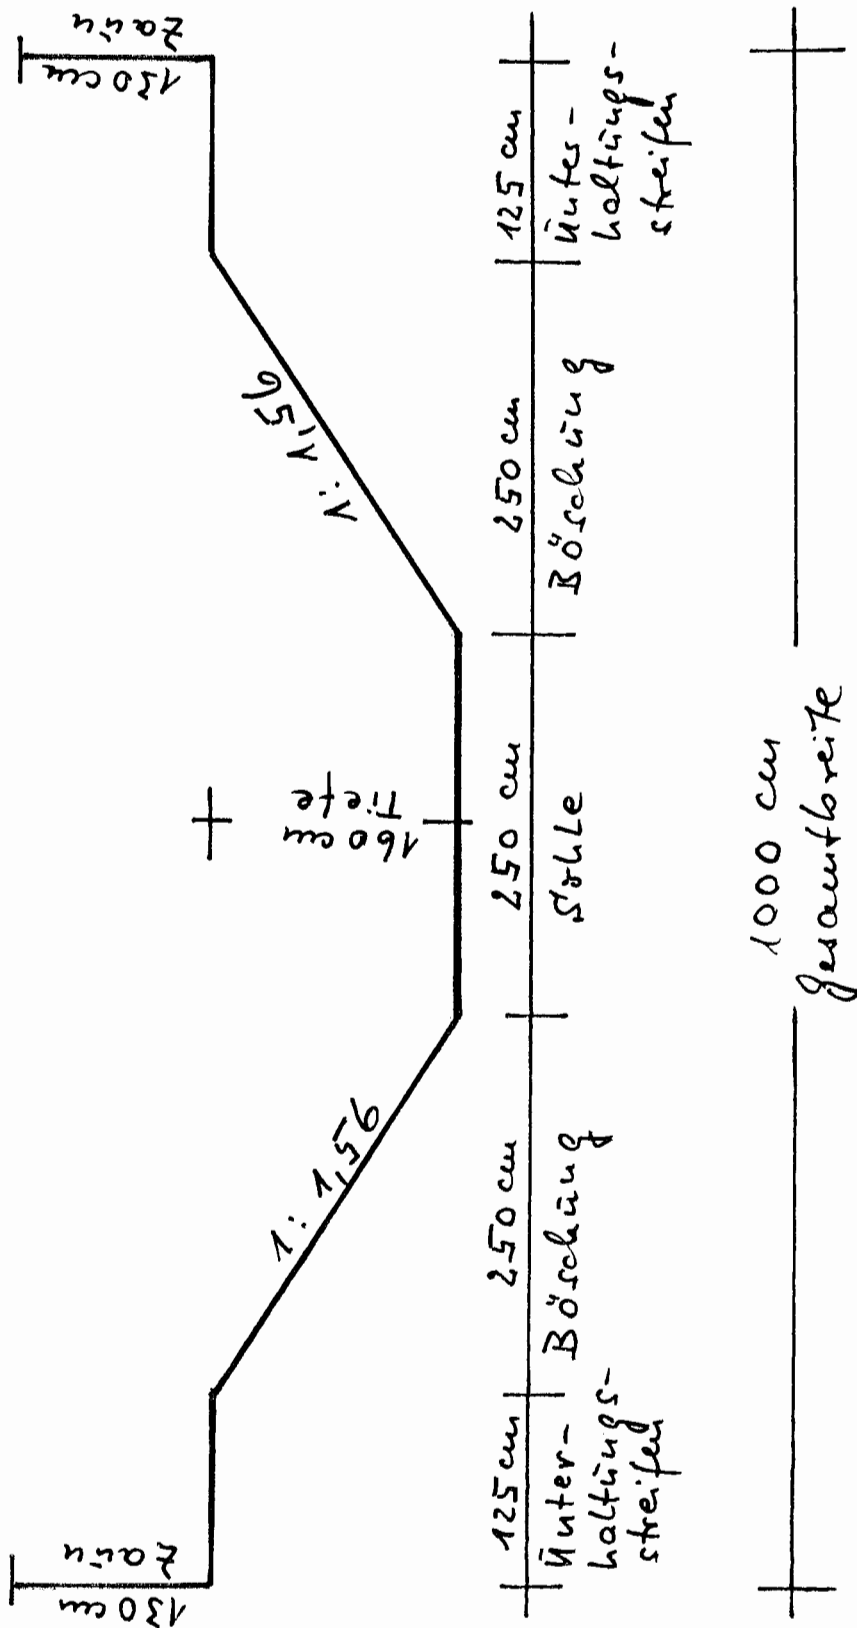


ab 1:500

WA
 gem. § 9 (1) Nr. 8 BauGB
 II a
 0,4 0,8


FH max. = 99,00 m ü. NN
 TH max. = 98,00 m ü. NN

Überfahrt
 Ver- und Entsorgung

Droste-Vischering-Straße

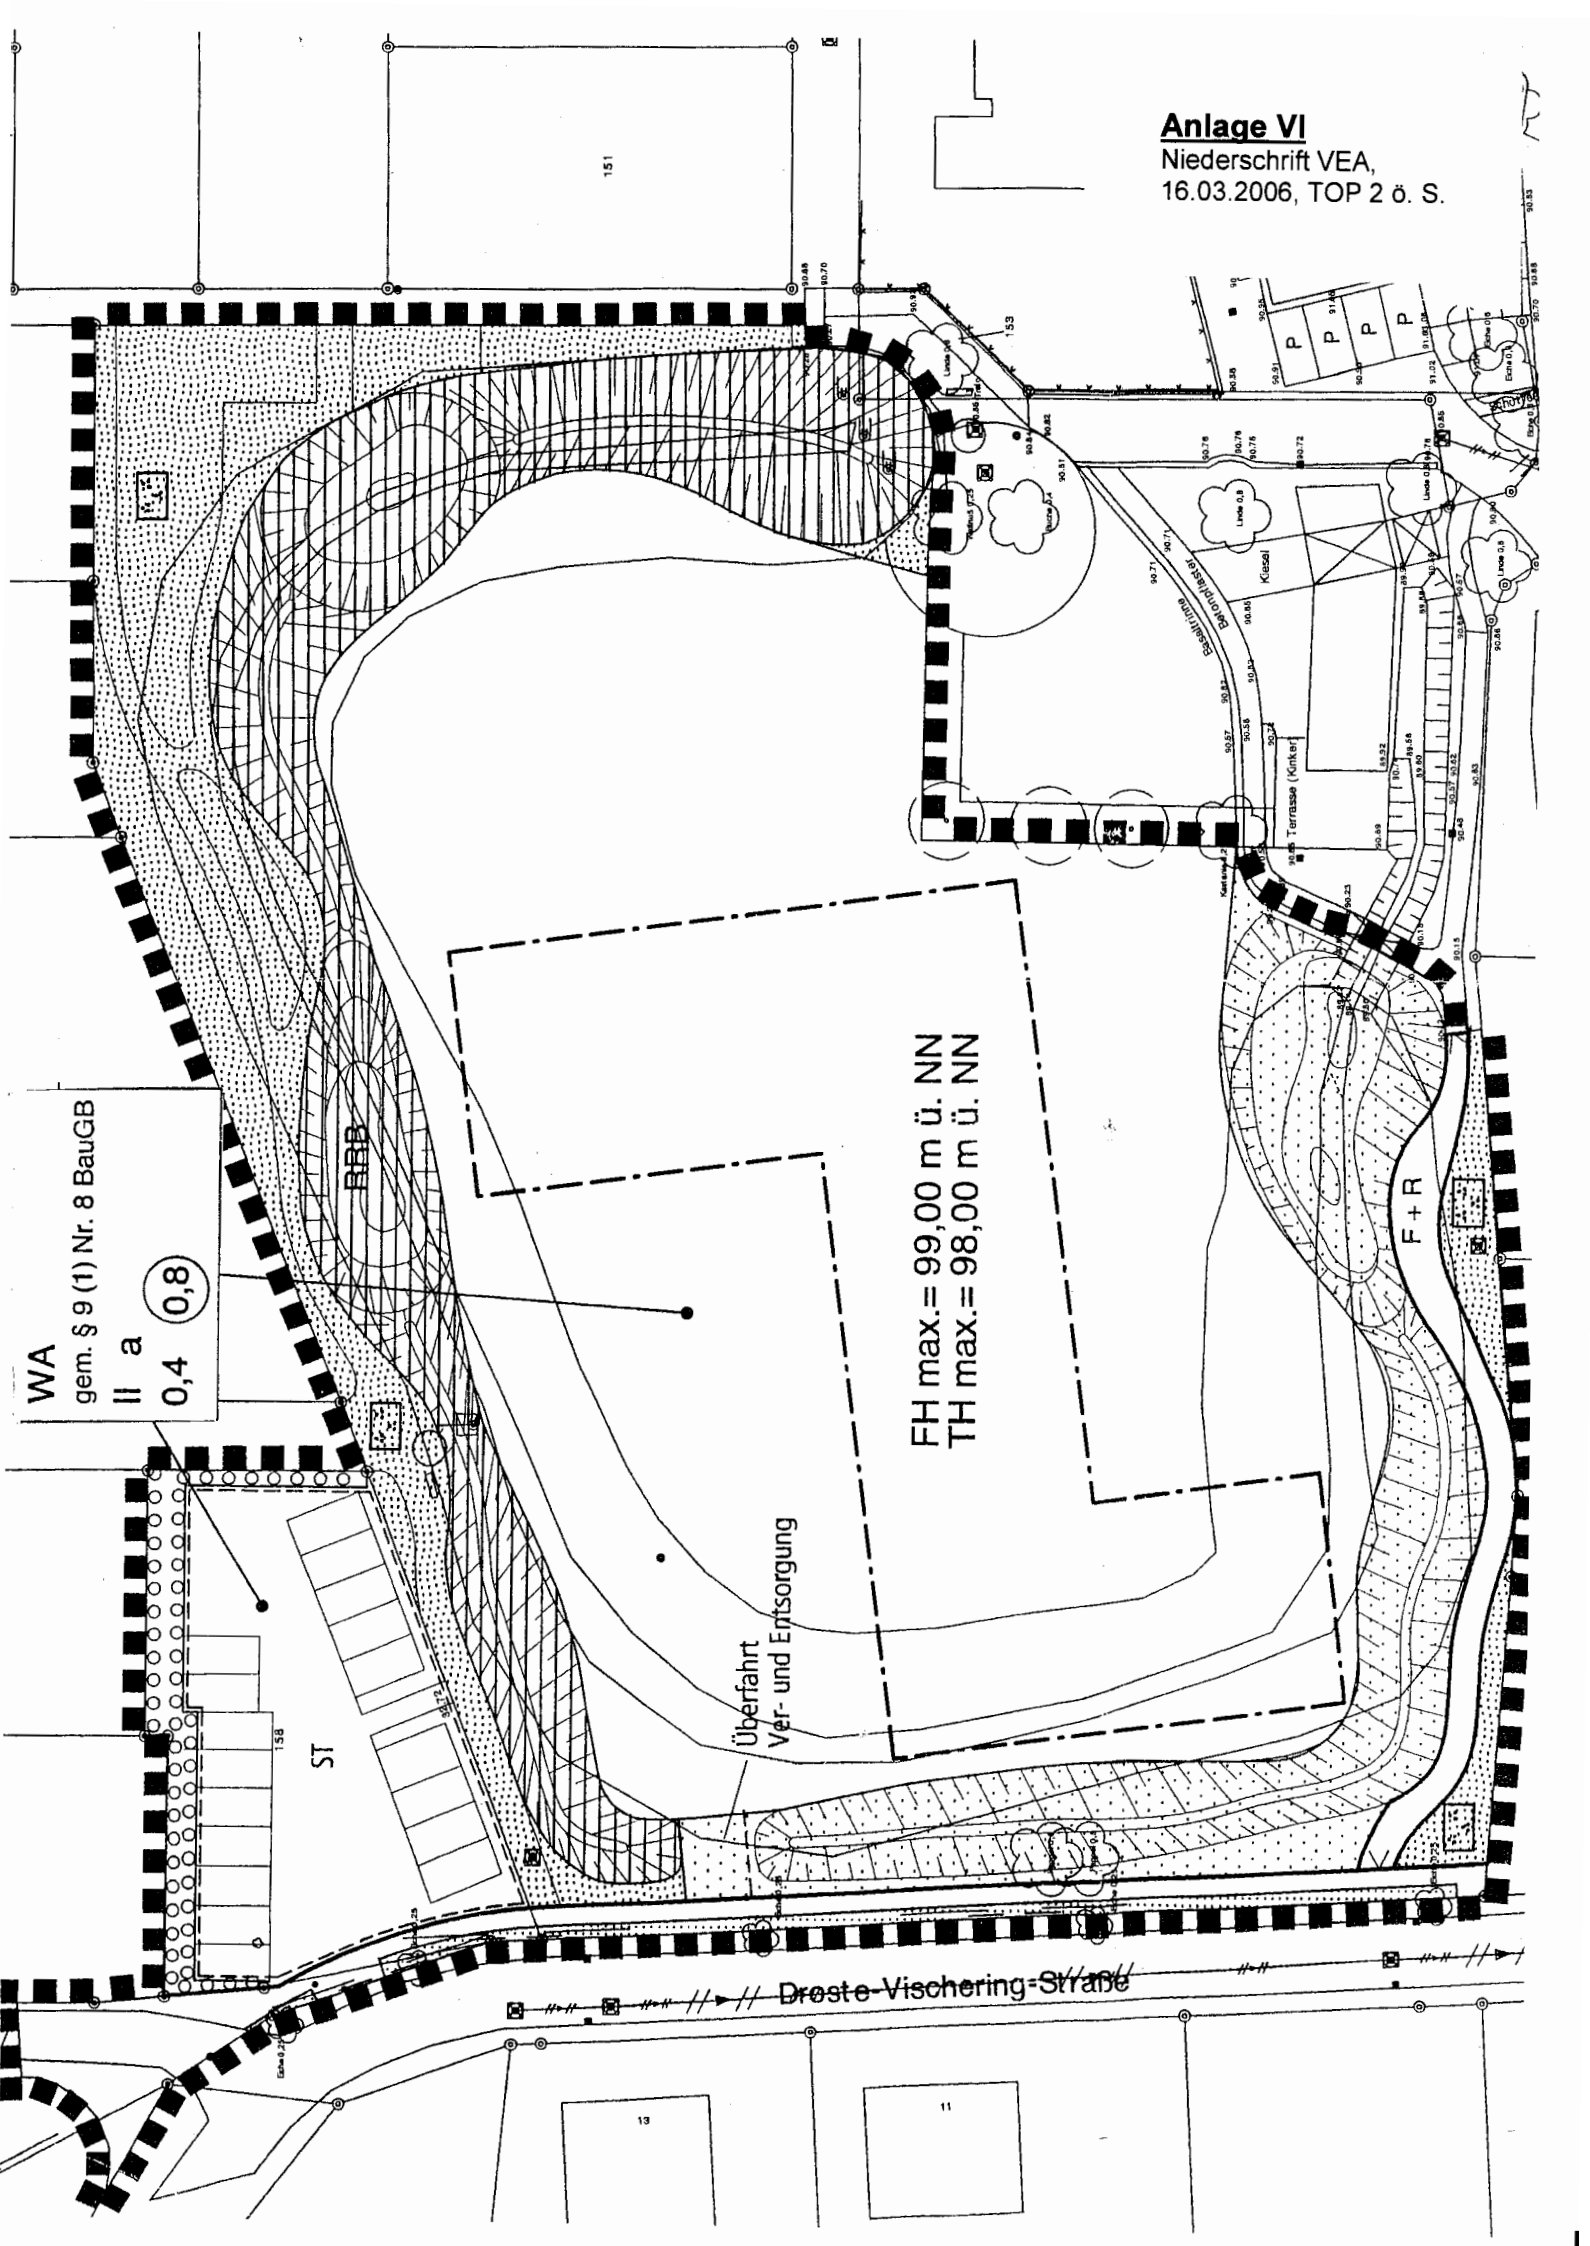

Niederschrift VEA,
16.03.2006, TOP 2 ö. S

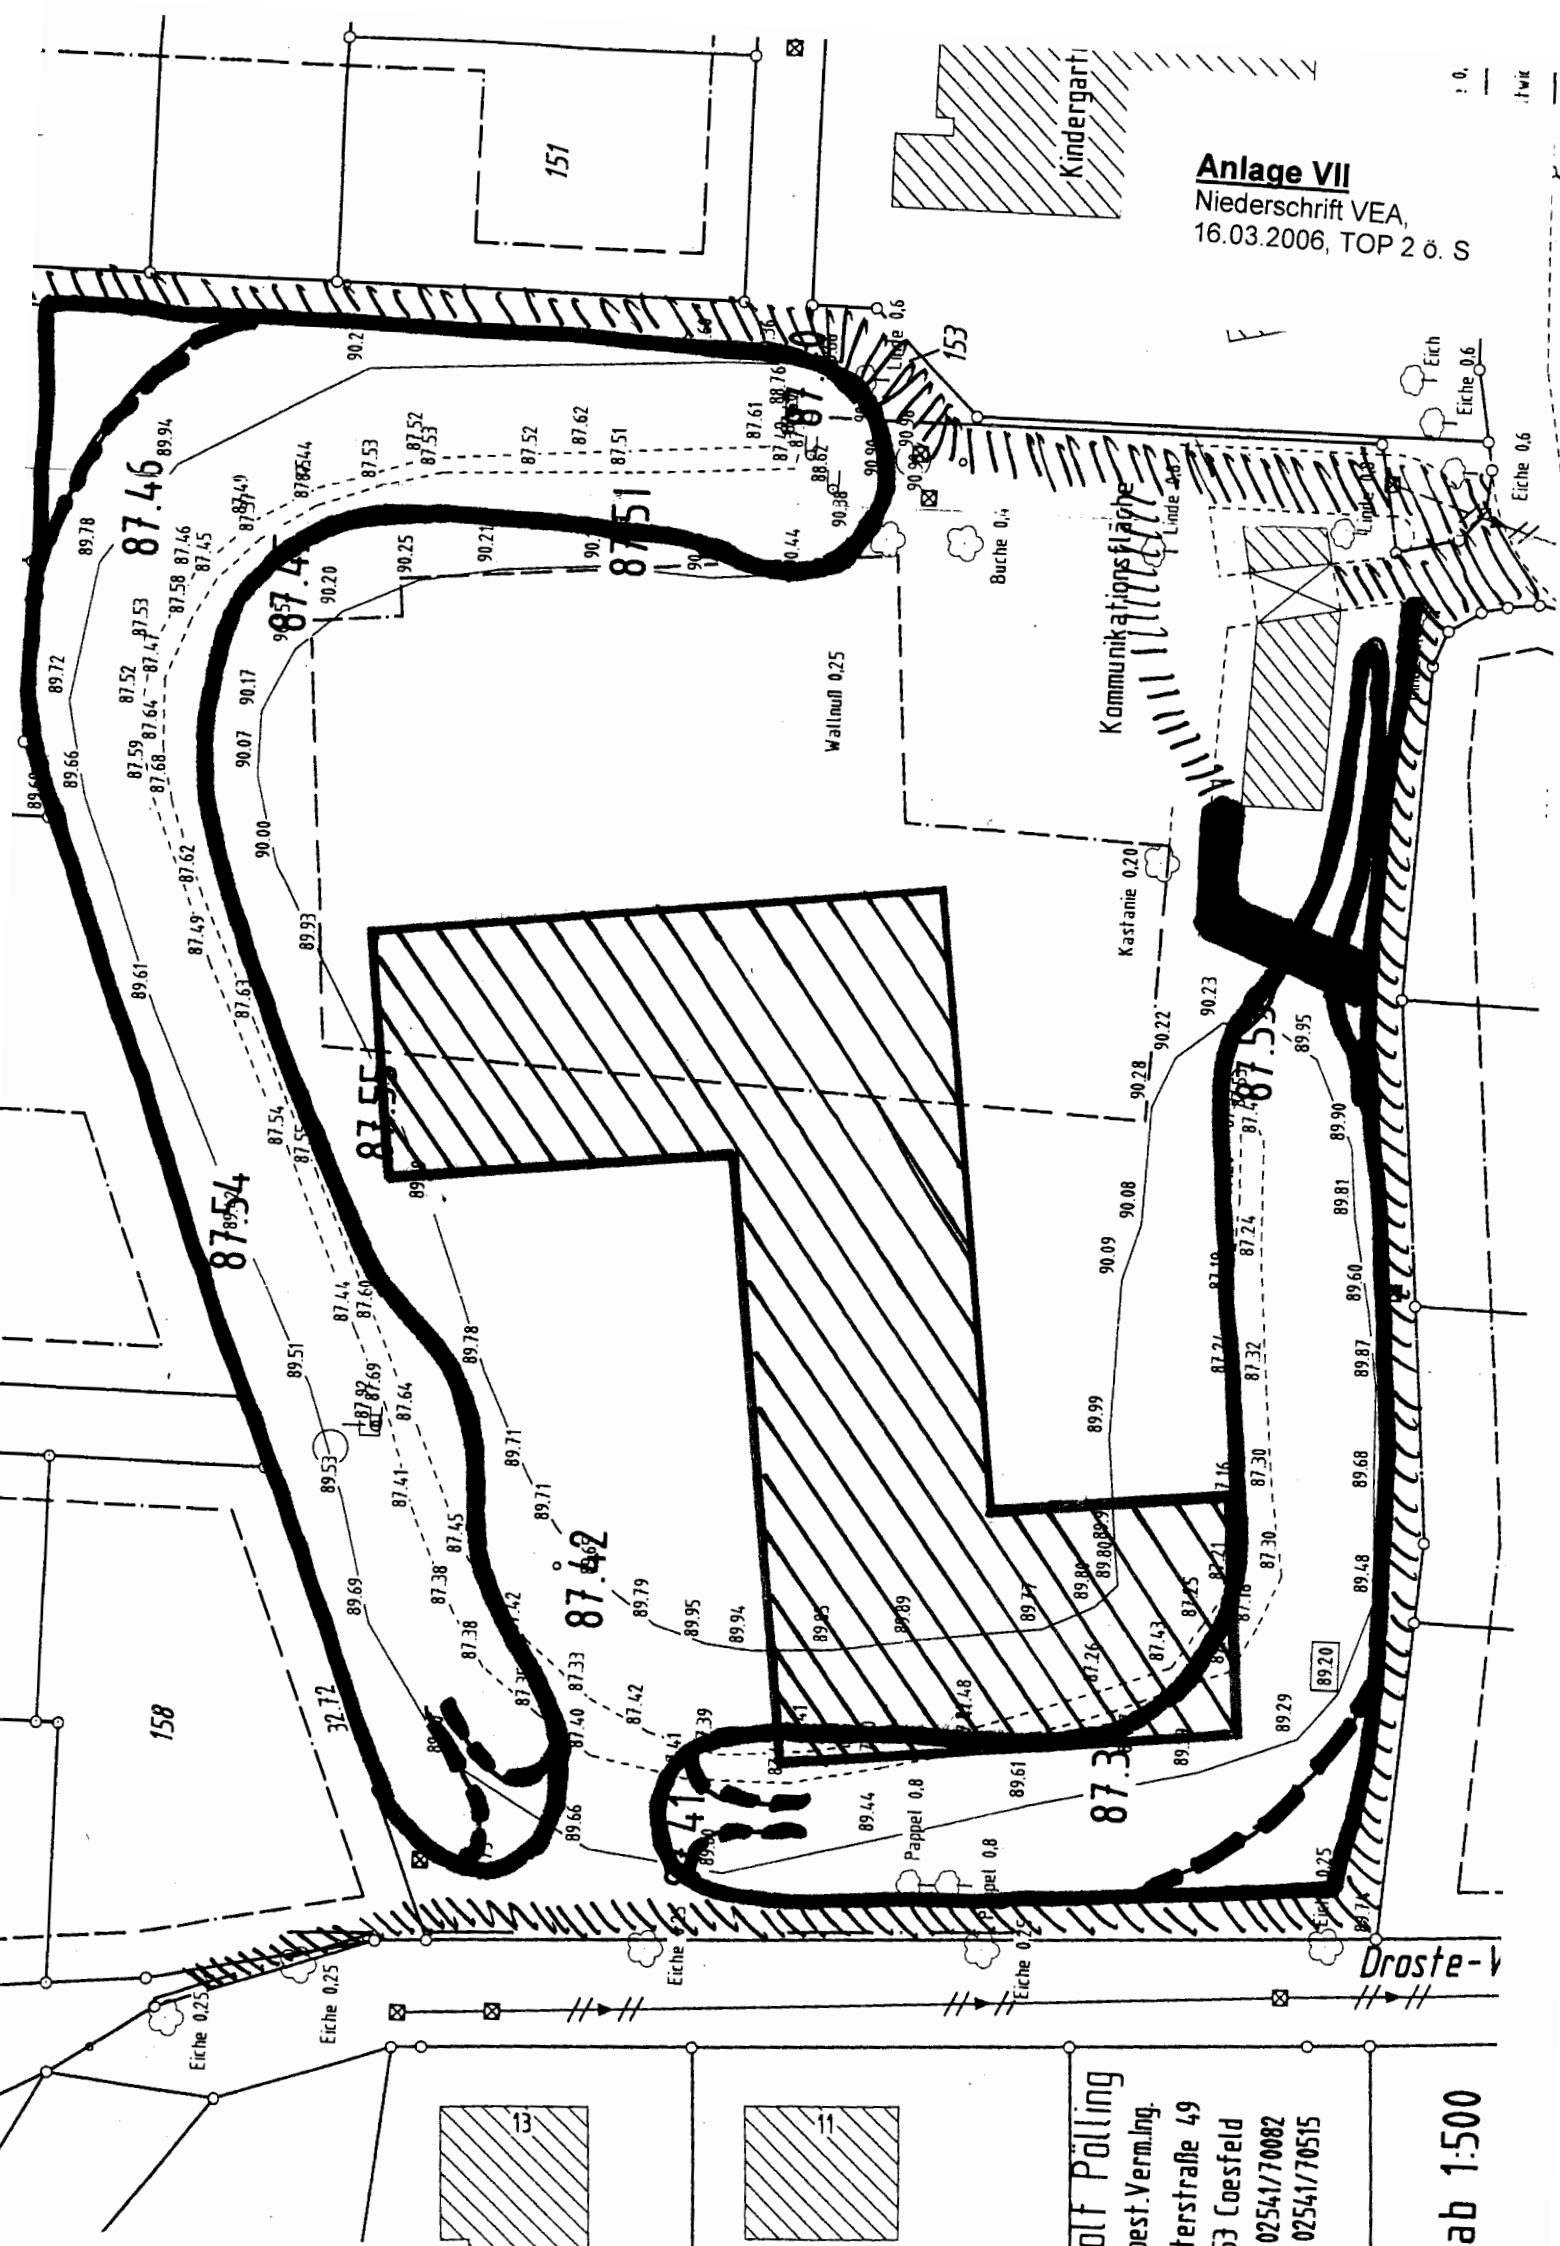

Holzf. Pölling
West. Verming.
terstraße 49
33 Coesfeld
02541/70082
02541/70515

ab 1:500