



**Aufstellung des Bebauungsplanes
"Droste-Vischering-Straße/Josefstraße"
im Ortsteil Holtwick im beschleunigten
Verfahren gemäß § 13a BauGB**

■■■ Änderungsbereich

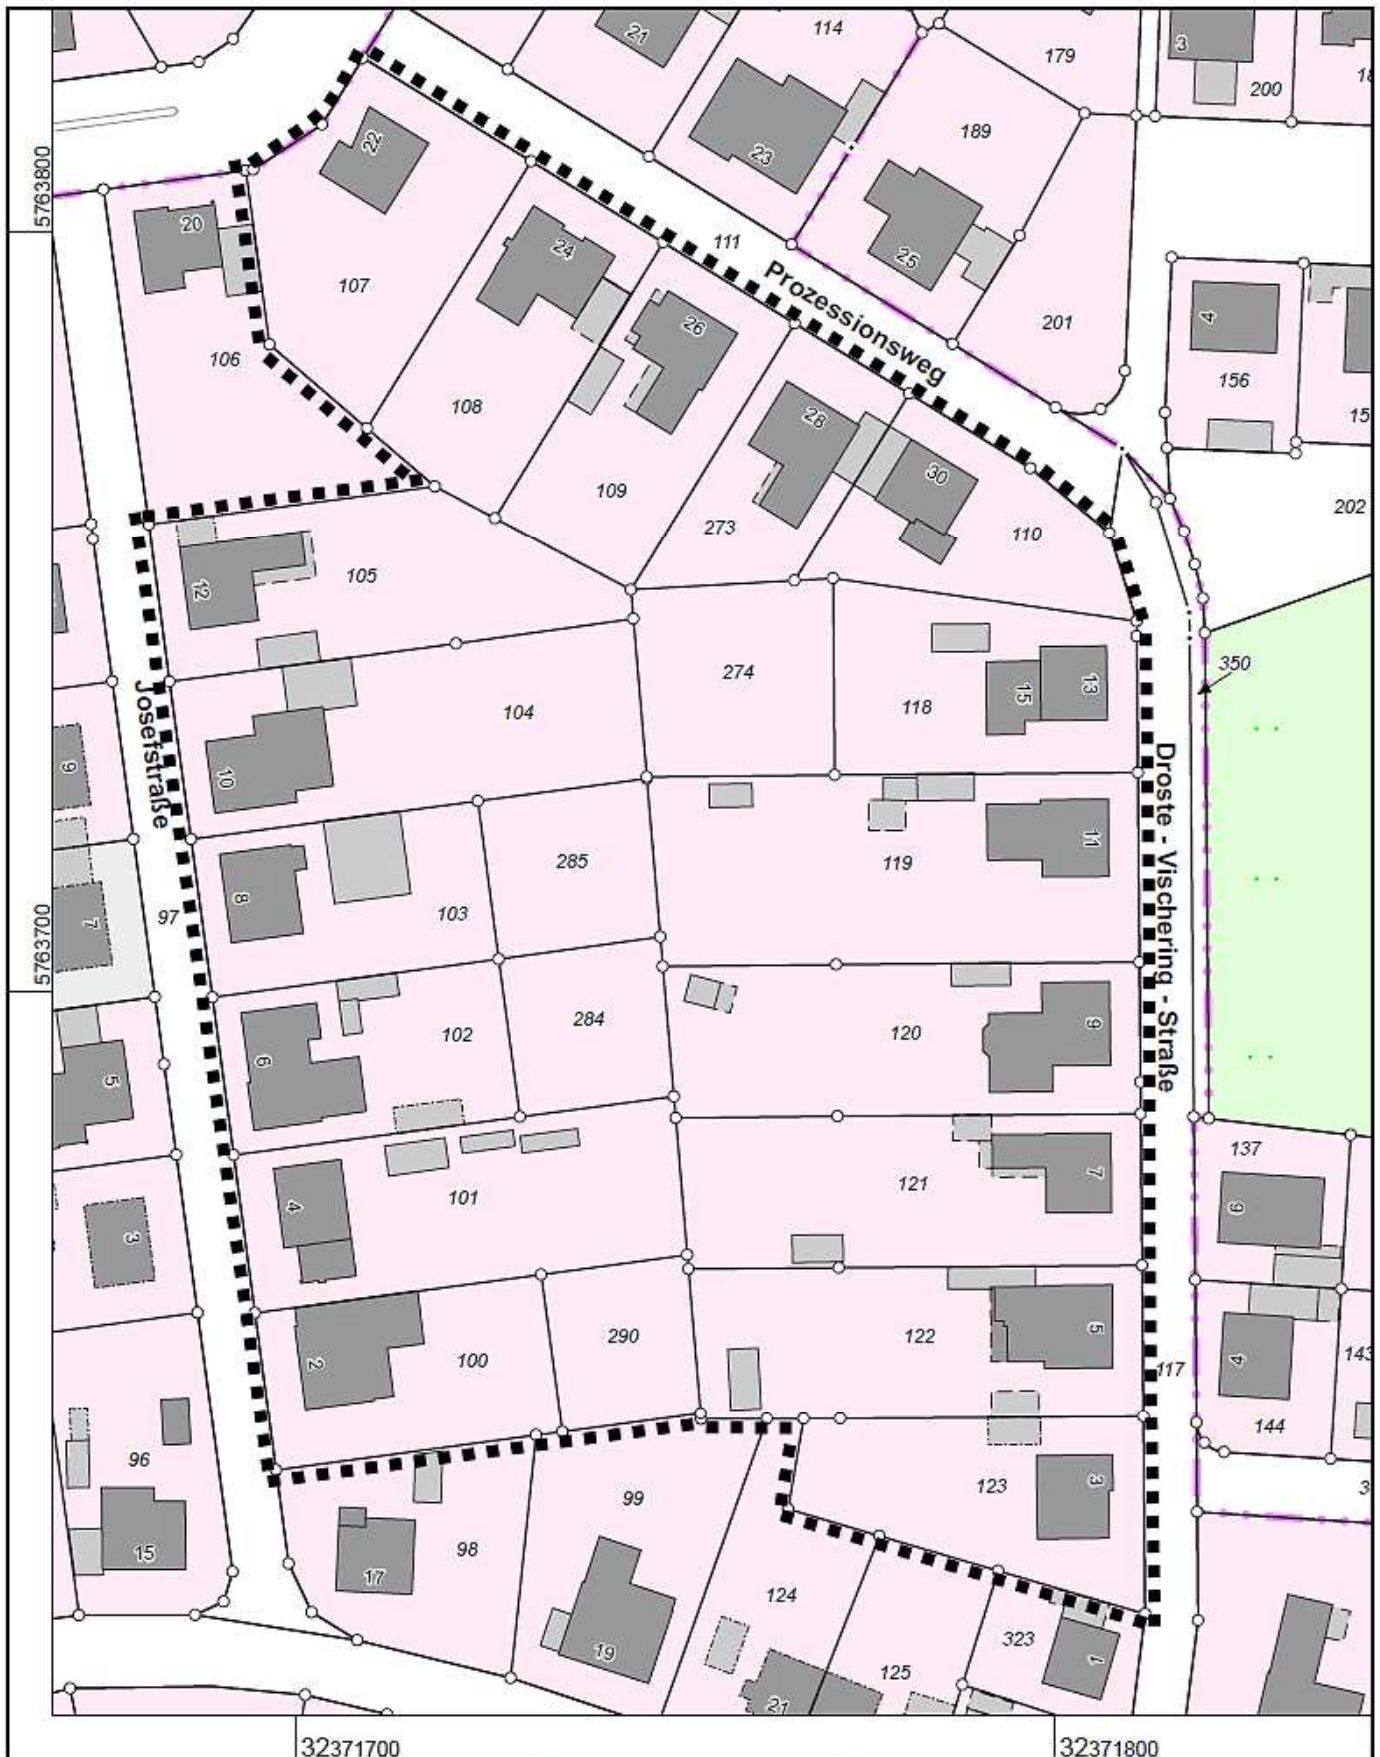

Maßstab 1 : 1000

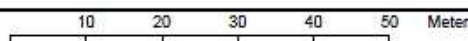

© Kreis Coesfeld