




Stadtwerke  
Coesfeld

Stadtwerke Coesfeld GmbH, Postfach 1861, 48638 Coesfeld

Gemeinde Rosendahl  
Postfach 1109  
48713 Rosendahl

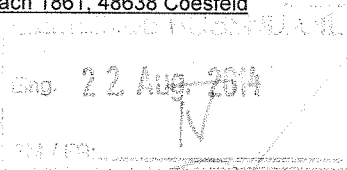

Nähe. Kraft. Bewegung.

Stadtwerke Coesfeld GmbH

Dülmener Straße 80  
48653 Coesfeld  
Telefon 02541 929-0  
Telefax 02541 929-100

[www.stadtwerke-coesfeld.de](http://www.stadtwerke-coesfeld.de)

Ihr Zeichen

Az.: IV / 621.41 v. 31.07.2014

Unser Zeichen

BÜ/Bri

Ansprechpartner

Bernd Büning

Email

[b.buening@stadtwerke-coesfeld.de](mailto:b.buening@stadtwerke-coesfeld.de)

Durchwahl

929-261

Datum

20.08.2014

## 9. Änderung des Bebauungsplanes „Gartenstiege“ im Ortsteil Holtwick

Sehr geehrte Damen und Herren,

gegen die 9. Änderung des o. g. Bebauungsplanes werden von Seiten der Stadtwerke Coesfeld GmbH keine Bedenken erhoben.

Die in Punkt 5.1 mit einem Leitungsrecht gesicherte Wasserleitung zwischen der Gescherer Straße und der Alten Landstraße sollte außer Betrieb genommen werden und vom bestehenden Trinkwassernetz getrennt werden (siehe beigegefügte Lageplan).

Die Versorgung von Grundstücken innerhalb des Bereichs zwischen der Gescherer Straße und der Alten Landstraße kann bei Bedarf jeweils über separate Anschlussleitungen über die Zuwegungen zu den Grundstücken realisiert werden.

Es ist davon auszugehen, dass es sich bei dem in Frage stehenden Leitungsschnitt um eine Leitung mit dauernd niedrigem Durchfluss handelt, was zu ungünstigen Beeinträchtigungen der Wasserqualität (Stagnation) führt. Mit der Außerbetriebnahme der Trinkwasserleitung könnte das eingetragene Leitungsrecht für die Trinkwasserversorgung aufgehoben werden.

Bitte teilen Sie uns mit, ob Sie mit unserer Empfehlung einverstanden sind, damit wir die nötigen Maßnahmen ergreifen können.

Für Rückfragen stehen wir Ihnen gerne zur Verfügung.

Mit besten Grüßen

STADTWERKE COESFELD GmbH

ppa.

Andreas Böhmer

i. V.

Hubert Meinker



Geschäftsführer

Markus Hilkenbach


Handelsregister

Amtsgericht Coesfeld HRB 1488

Ust.-IDNr.: DE 124468709

Anlage

Bankverbindung rückseitig!

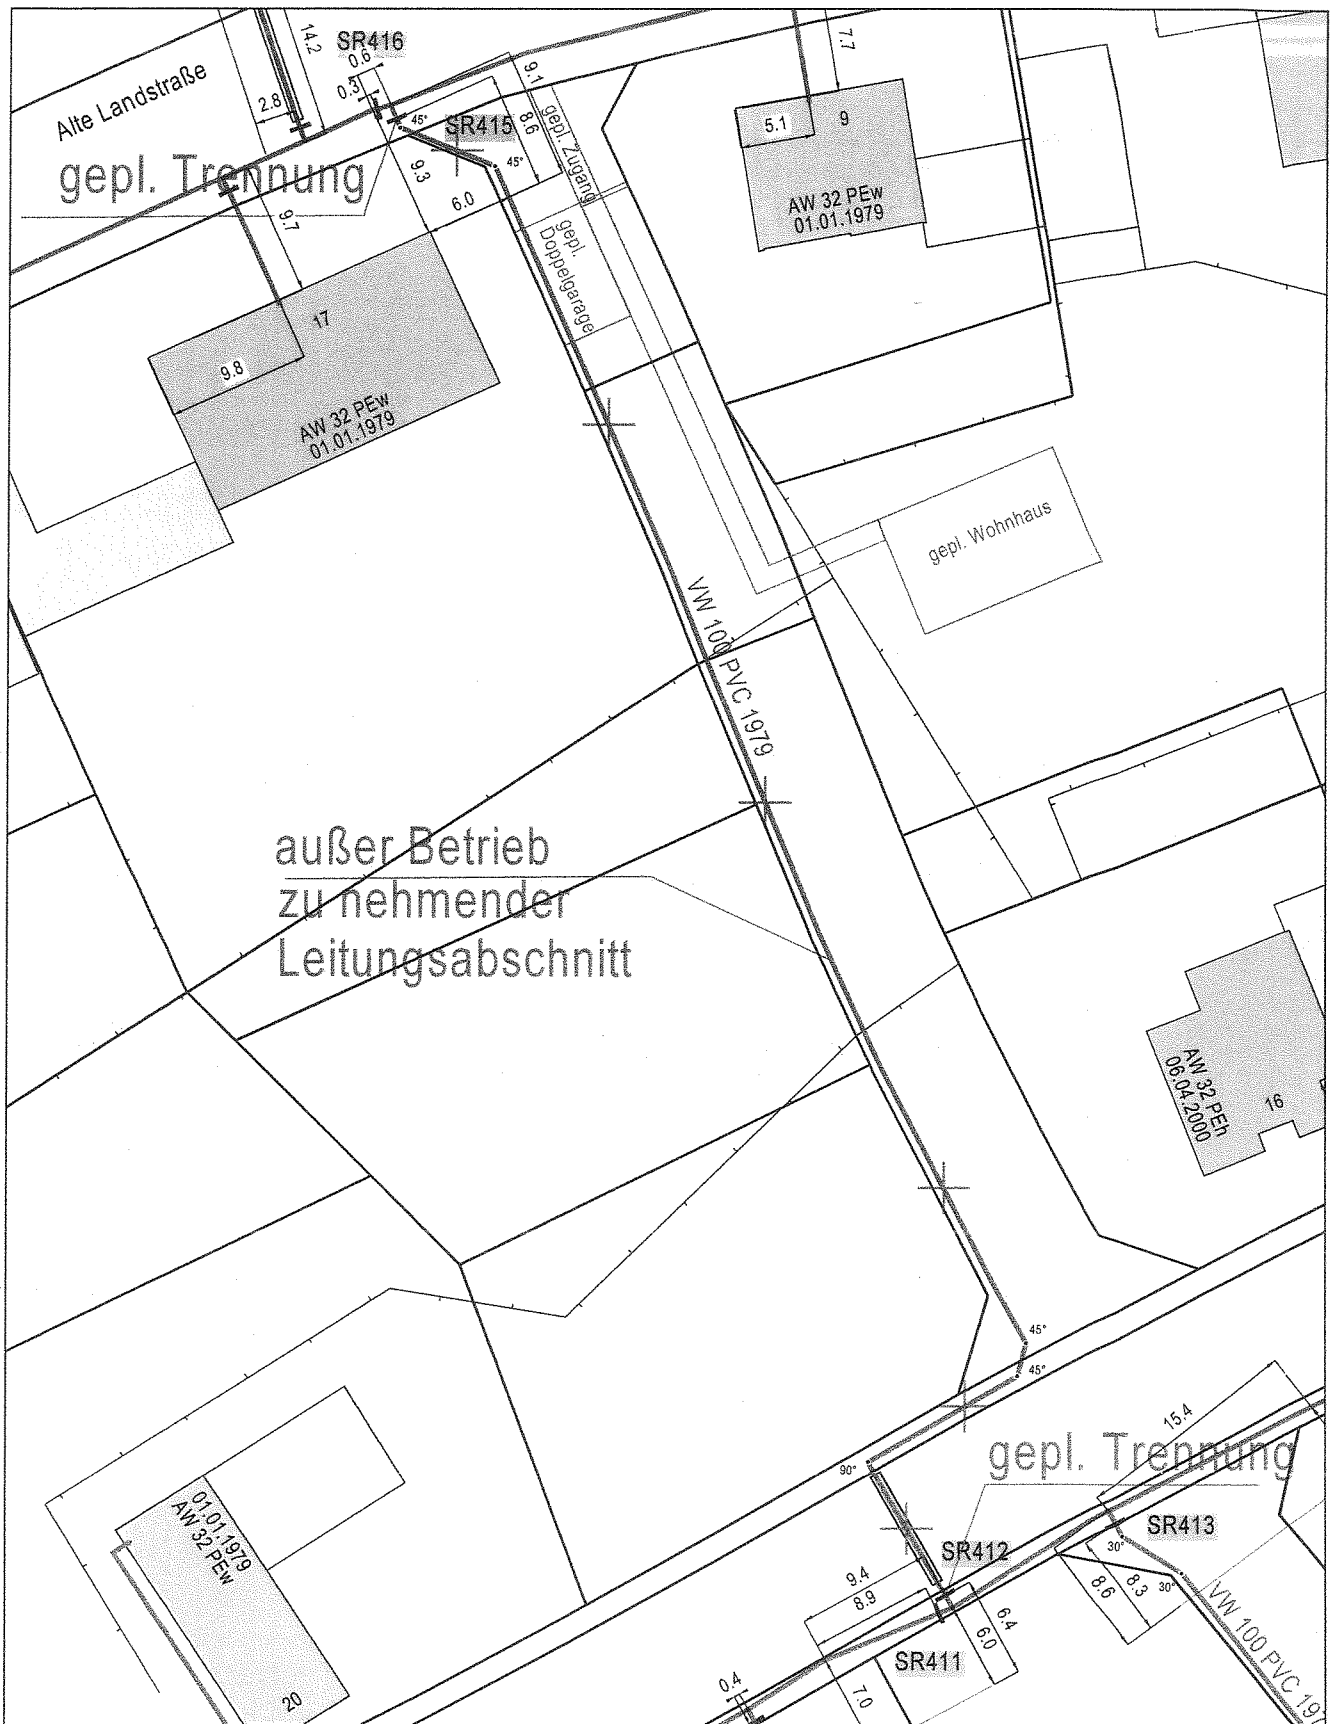

**Stadtwerke Coesfeld GmbH**

Dülmener Straße 80 48653 Coesfeld Tel. 02541/929-0

Projekt		
Rosendahl-Holtwick Alte Landstraße		
Plan Nr.	Plantyp	
	Wasser	
Maßstab	Erstellt von	Erstellt am
1:500	bu	15.05.2014

**Beschlussvorschlag zur Stellungnahme der Stadtwerke Coesfeld vom 20.08.2014  
bezüglich der 9. Änderung des Bebauungsplanes „Gartenstiege“ im beschleunigten  
Verfahren gem. § 13a Baugesetzbuch (BauGB) im Ortsteil Holtwick;  
Anlage II zur SV IX/061**

Die Hinweise werden zur Kenntnis genommen.