




Kreis Coesfeld
Katasteramt
Friedrich-Ebert-Straße 7
48653 Coesfeld

Anlage II zur SV/071


38. vereinfachte Änderung des Bebauungsplanes "Gartenstiege" im Ortsteil Holtwick

Flurstück: 259
Flur: 14
Gemarkung: Holtwick
Fünersfeld 15, Rosendahl

■ ■ ■ ■ ■ Änderungsbereich

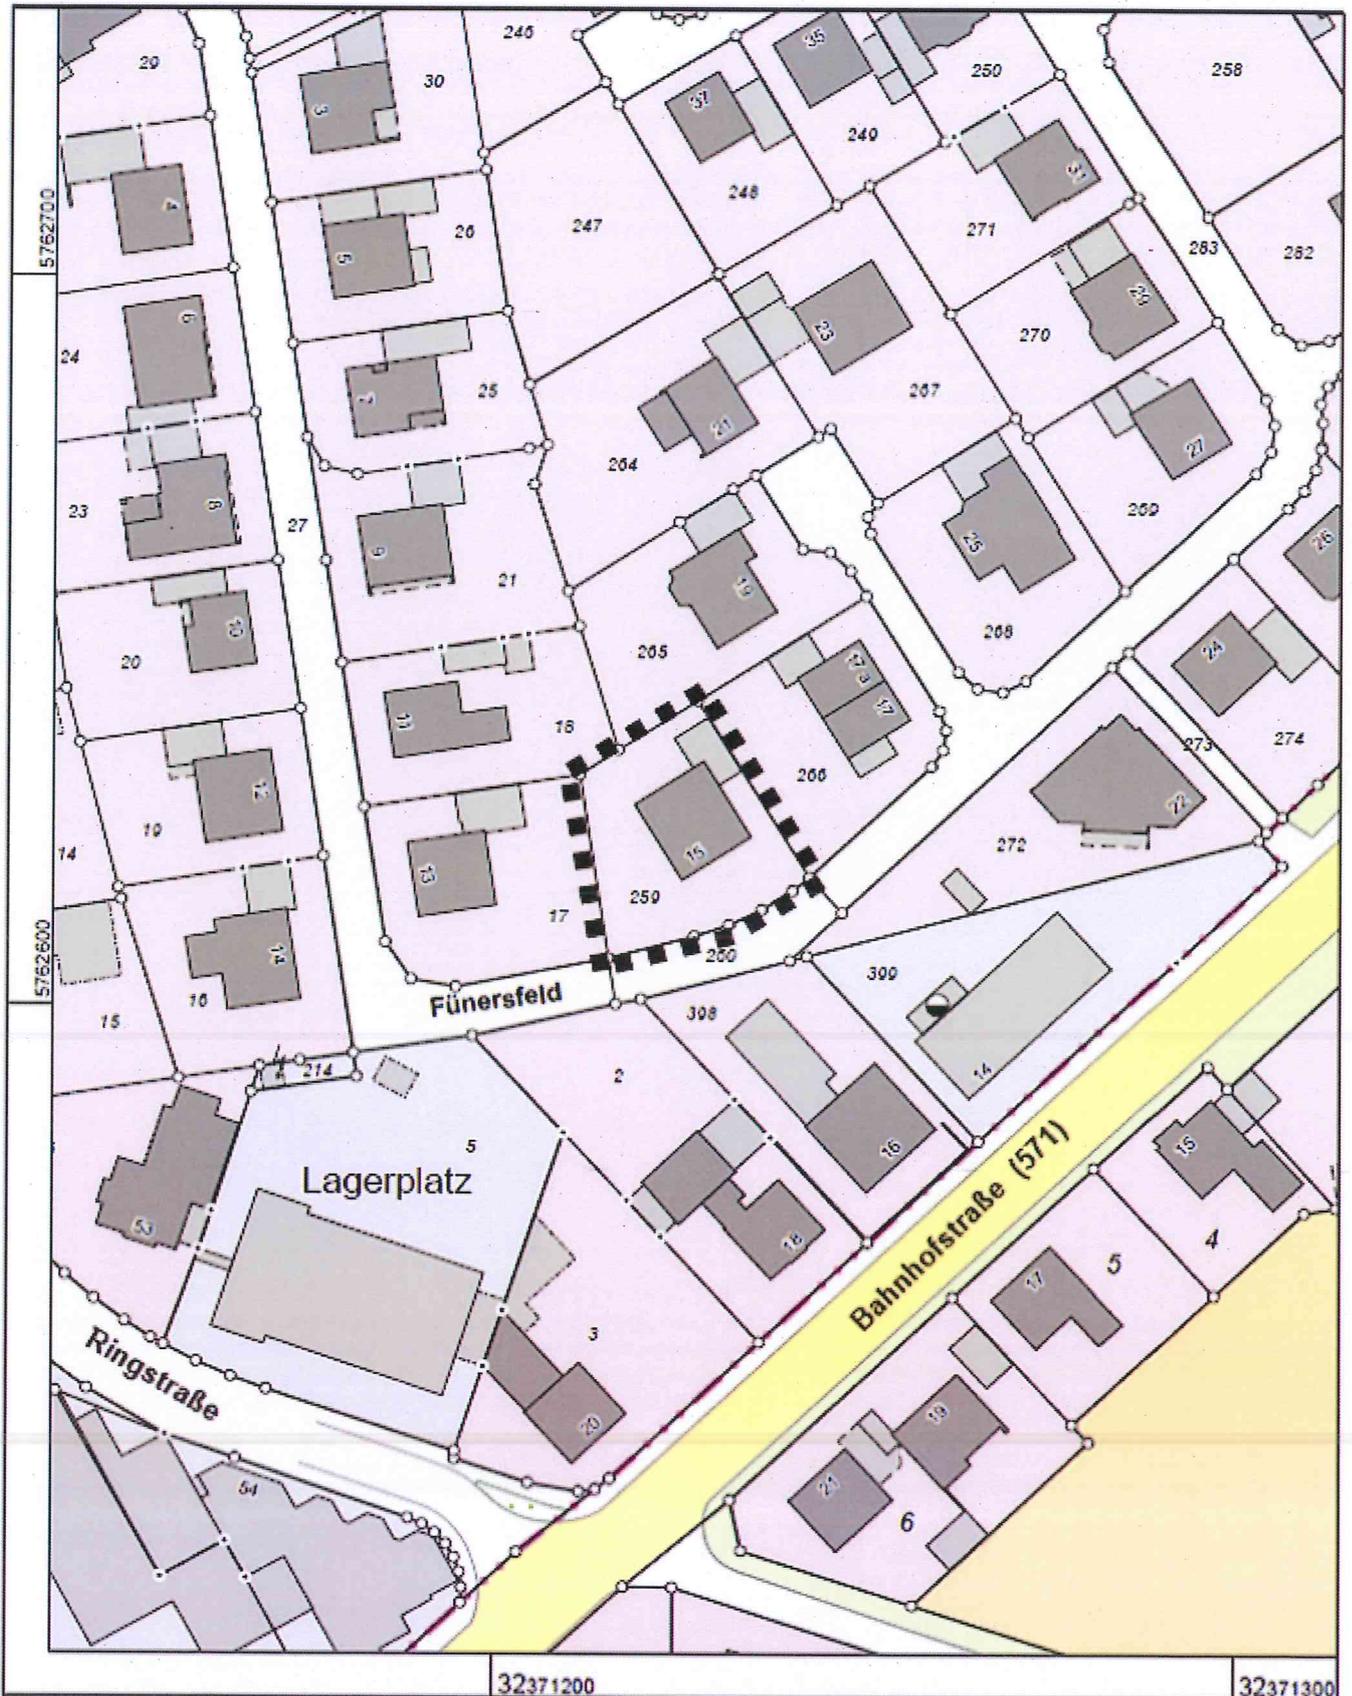

Maßstab 1 : 1000

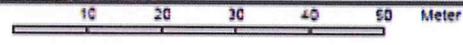

© Kreis Coesfeld