



Kreis Coesfeld
Katasteramt


Friedrich-Ebert-Straße 7
48653 Coesfeld

Anlage II zur SV IX/103

7. vereinfachte Änderung des Bebauungsplanes "Höven" im Ortsteil Osterwick

Flurstück: 120
Flur: 37
Gemarkung: Osterwick
Marienring 14, Rosendahl

■■■■■■■ Änderungsbereich

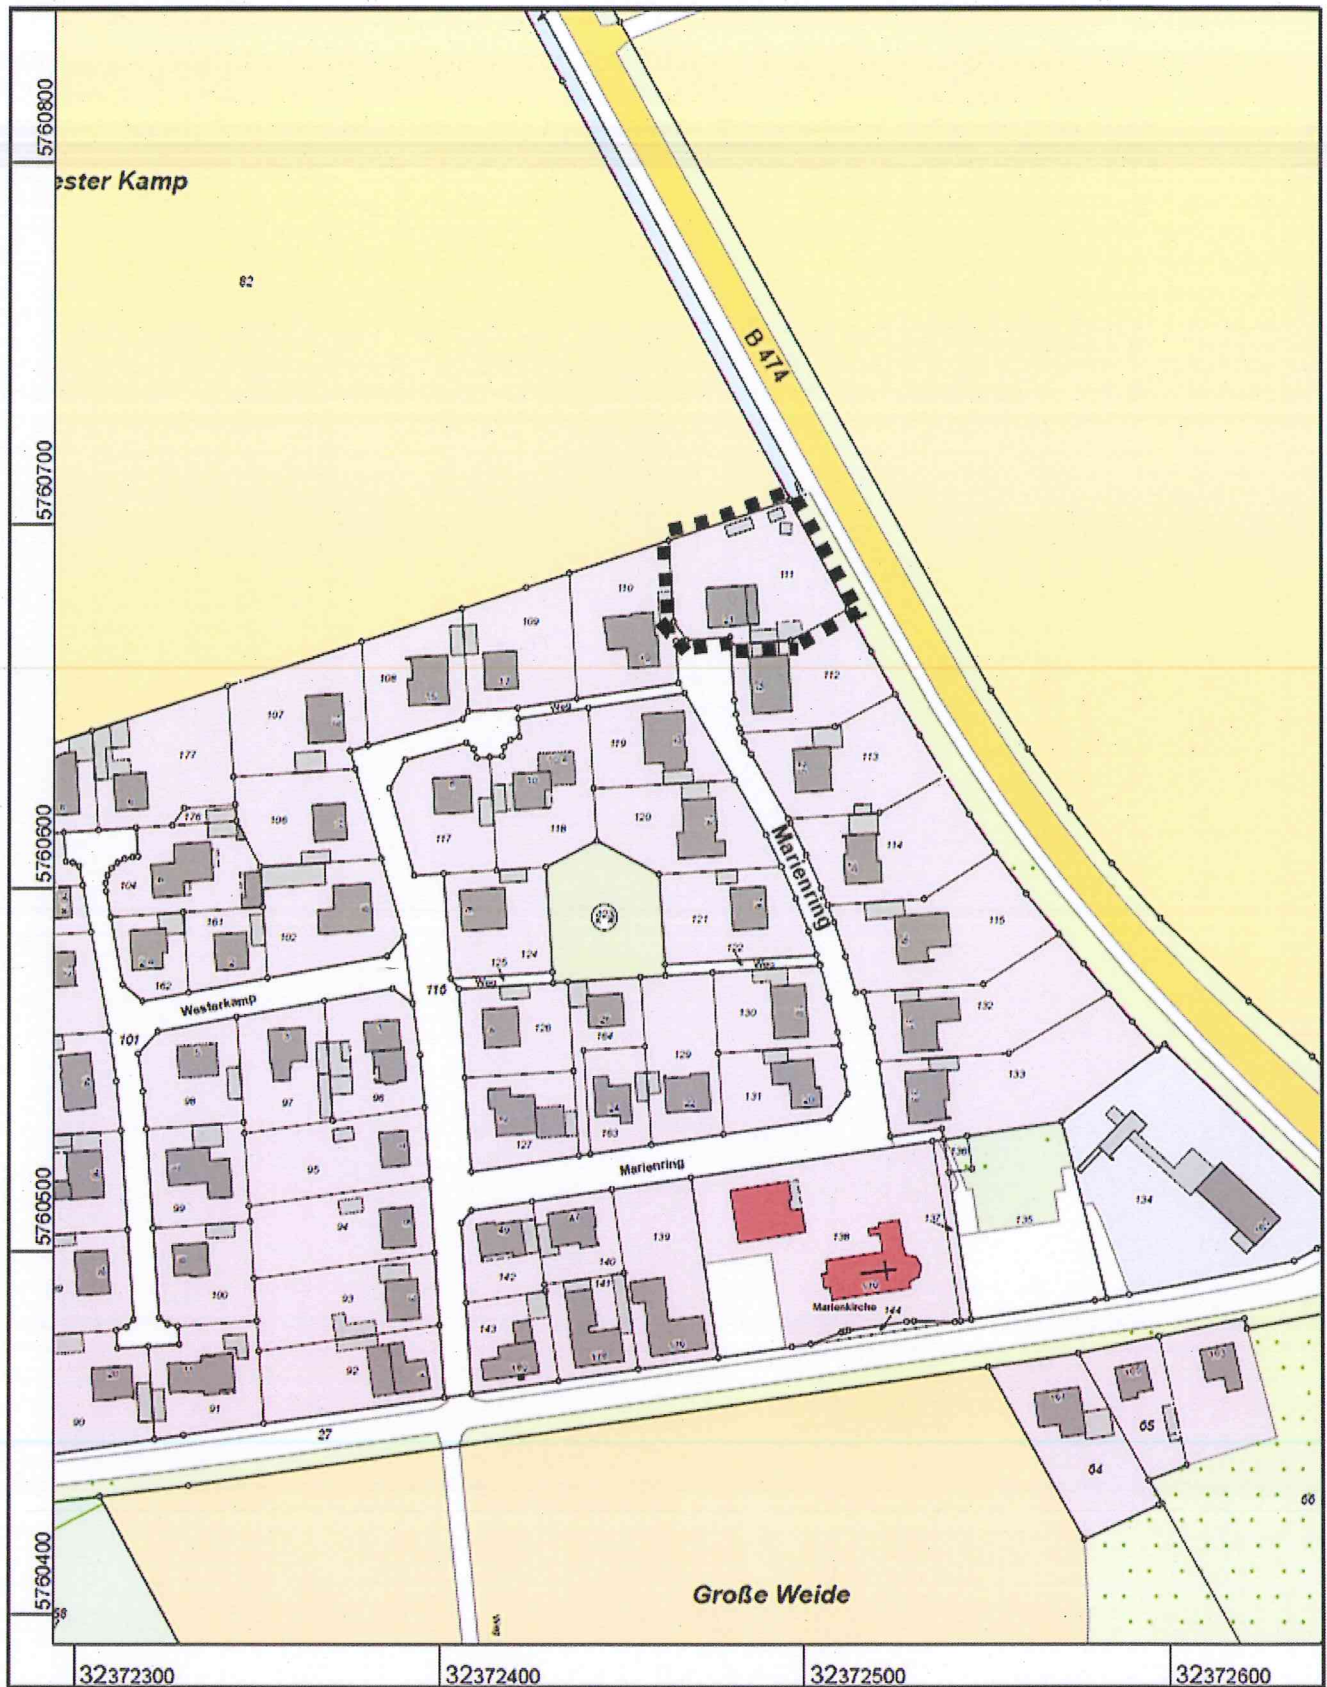

Maßstab 1 : 2000

20 40 60 80 100 Meter

© Kreis Coesfeld