


Anlage IV zur SV IX/156

49 Änderung des Flächennutzungsplanes für die Ausweisung einer Sondergebietsfläche mit der Zweckbestimmung Waldkindergarten im Ortsteil Holtwick

■■■■■ Abgrenzungsbereich

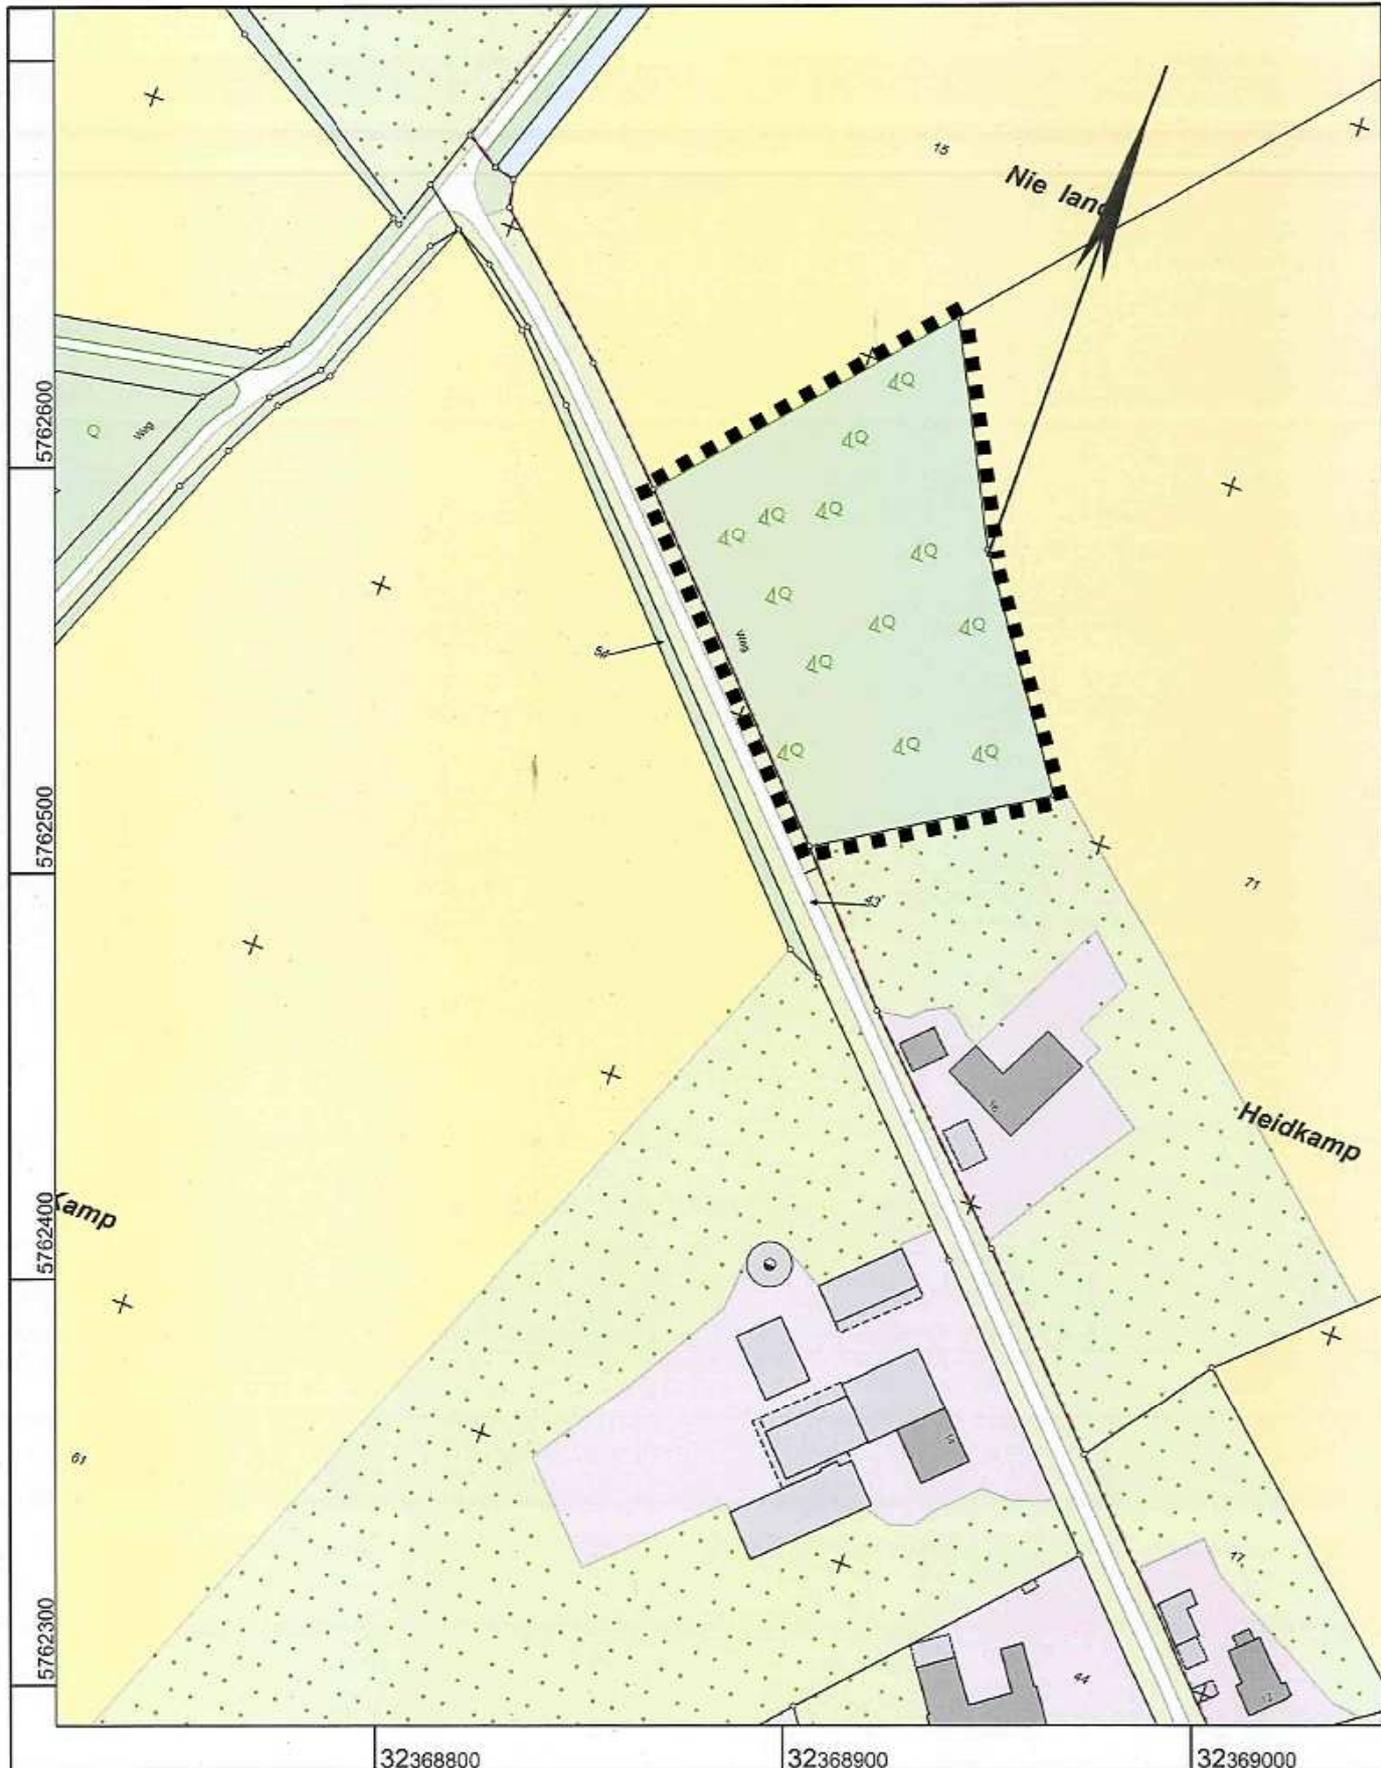

Maßstab 1 : 2000

20 40 60 80 100 Meter

© Kreis Coesfeld