


02. März 2015
02. März 2015

Anlage II zur SV IX/190

Architekturbüro Hidding & Schwanekamp GbR
 Schöppinger Straße 1, 48720 Rosendahl
 Tel. 02547-939 72 52 · Fax: 939 72 55
 E-Mail: mail@architektur-hs.de · www.architektur-hs.de
 Planung · Bauleitung · Sanierung · Energieberatung



Bauvorhaben:	
Errichtung von barrierefreien Wohnungen	
Lengers Kämpchen in 48720 Rosendahl	
Bauherr:	
Hidding & Schwanekamp Bau GmbH	
Bezeichnung:	
Grundriss	
Index	Datum
a	27.02.2015
Ersetzen der Gewerbenutzung durch Wohnnutzung	
Maßstab:	Gezeichnet:
1 : 200	A.S.
Datum:	Plan-Nr.:
21. Januar 2015	4a
Bauherr:	Architekt:
<i>A. & Hidding</i>	<i>A. & Hidding</i>

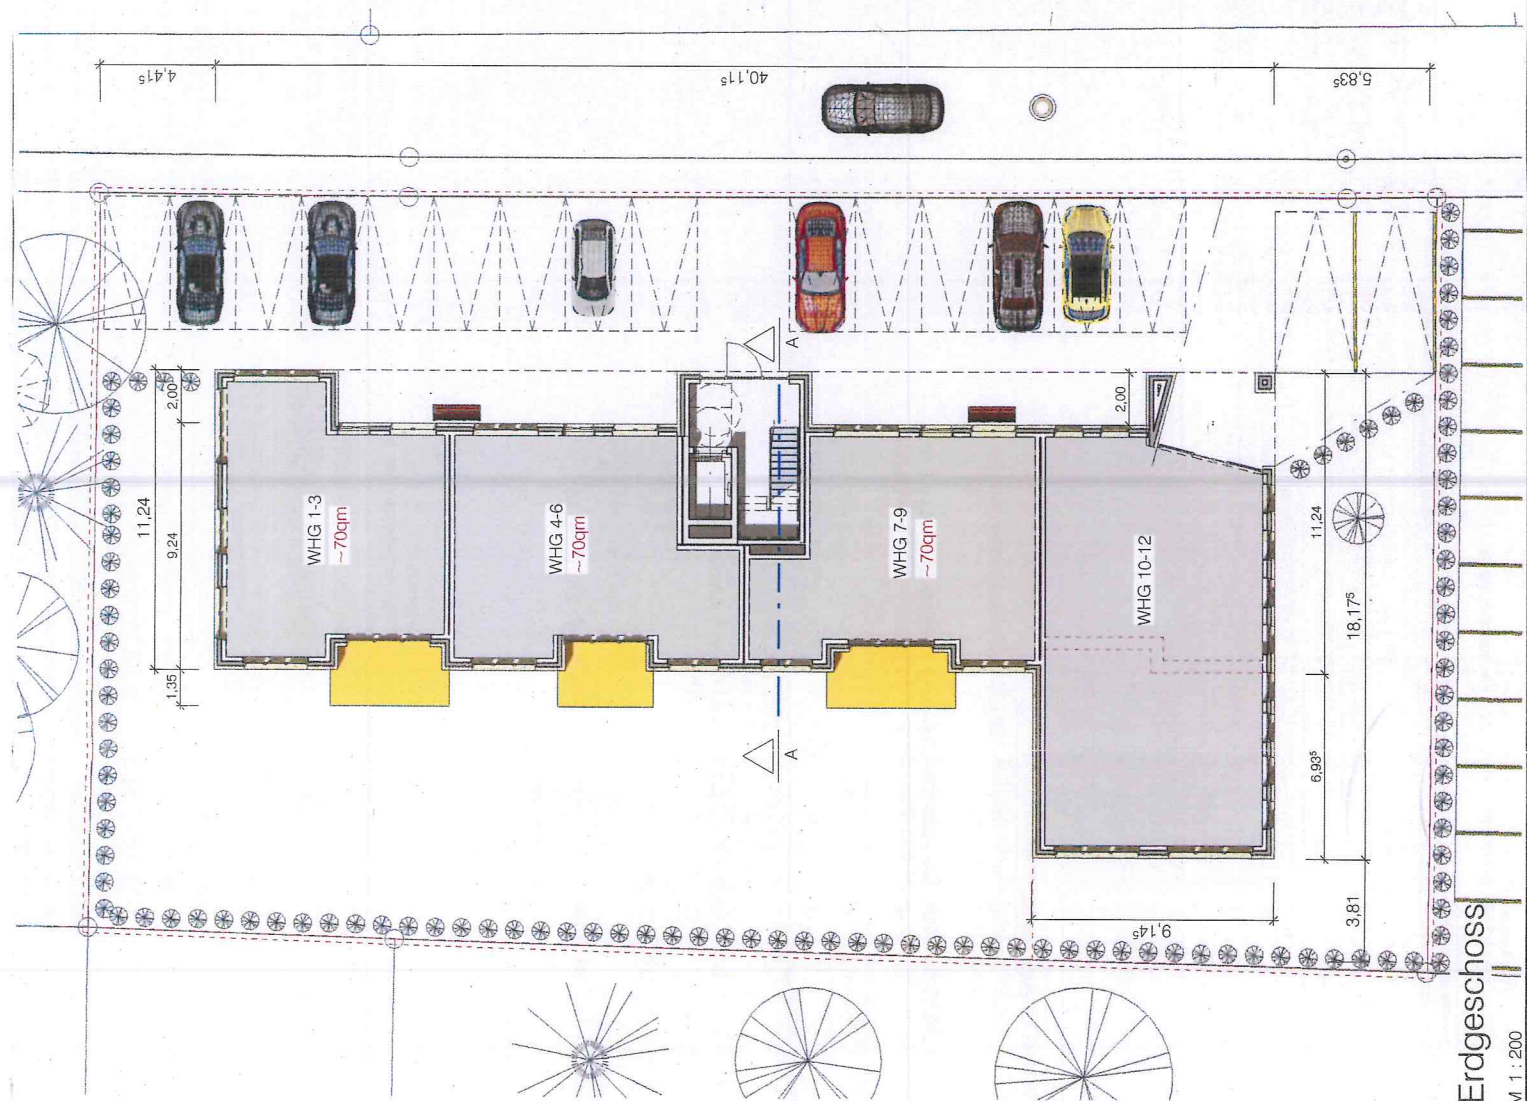

Erdgeschoss
 M 1 : 200