




Kreis Coesfeld Katasteramt

Friedrich-Ebert-Straße 7
48653 Coesfeld

Anlage II zur SV IX/ 197

Flurstück: 170
Flur: 4
Gemarkung: Holtwick
Handwerkerstraße, Rosendahl

■■■■■■■■■■ Änderungsbereich

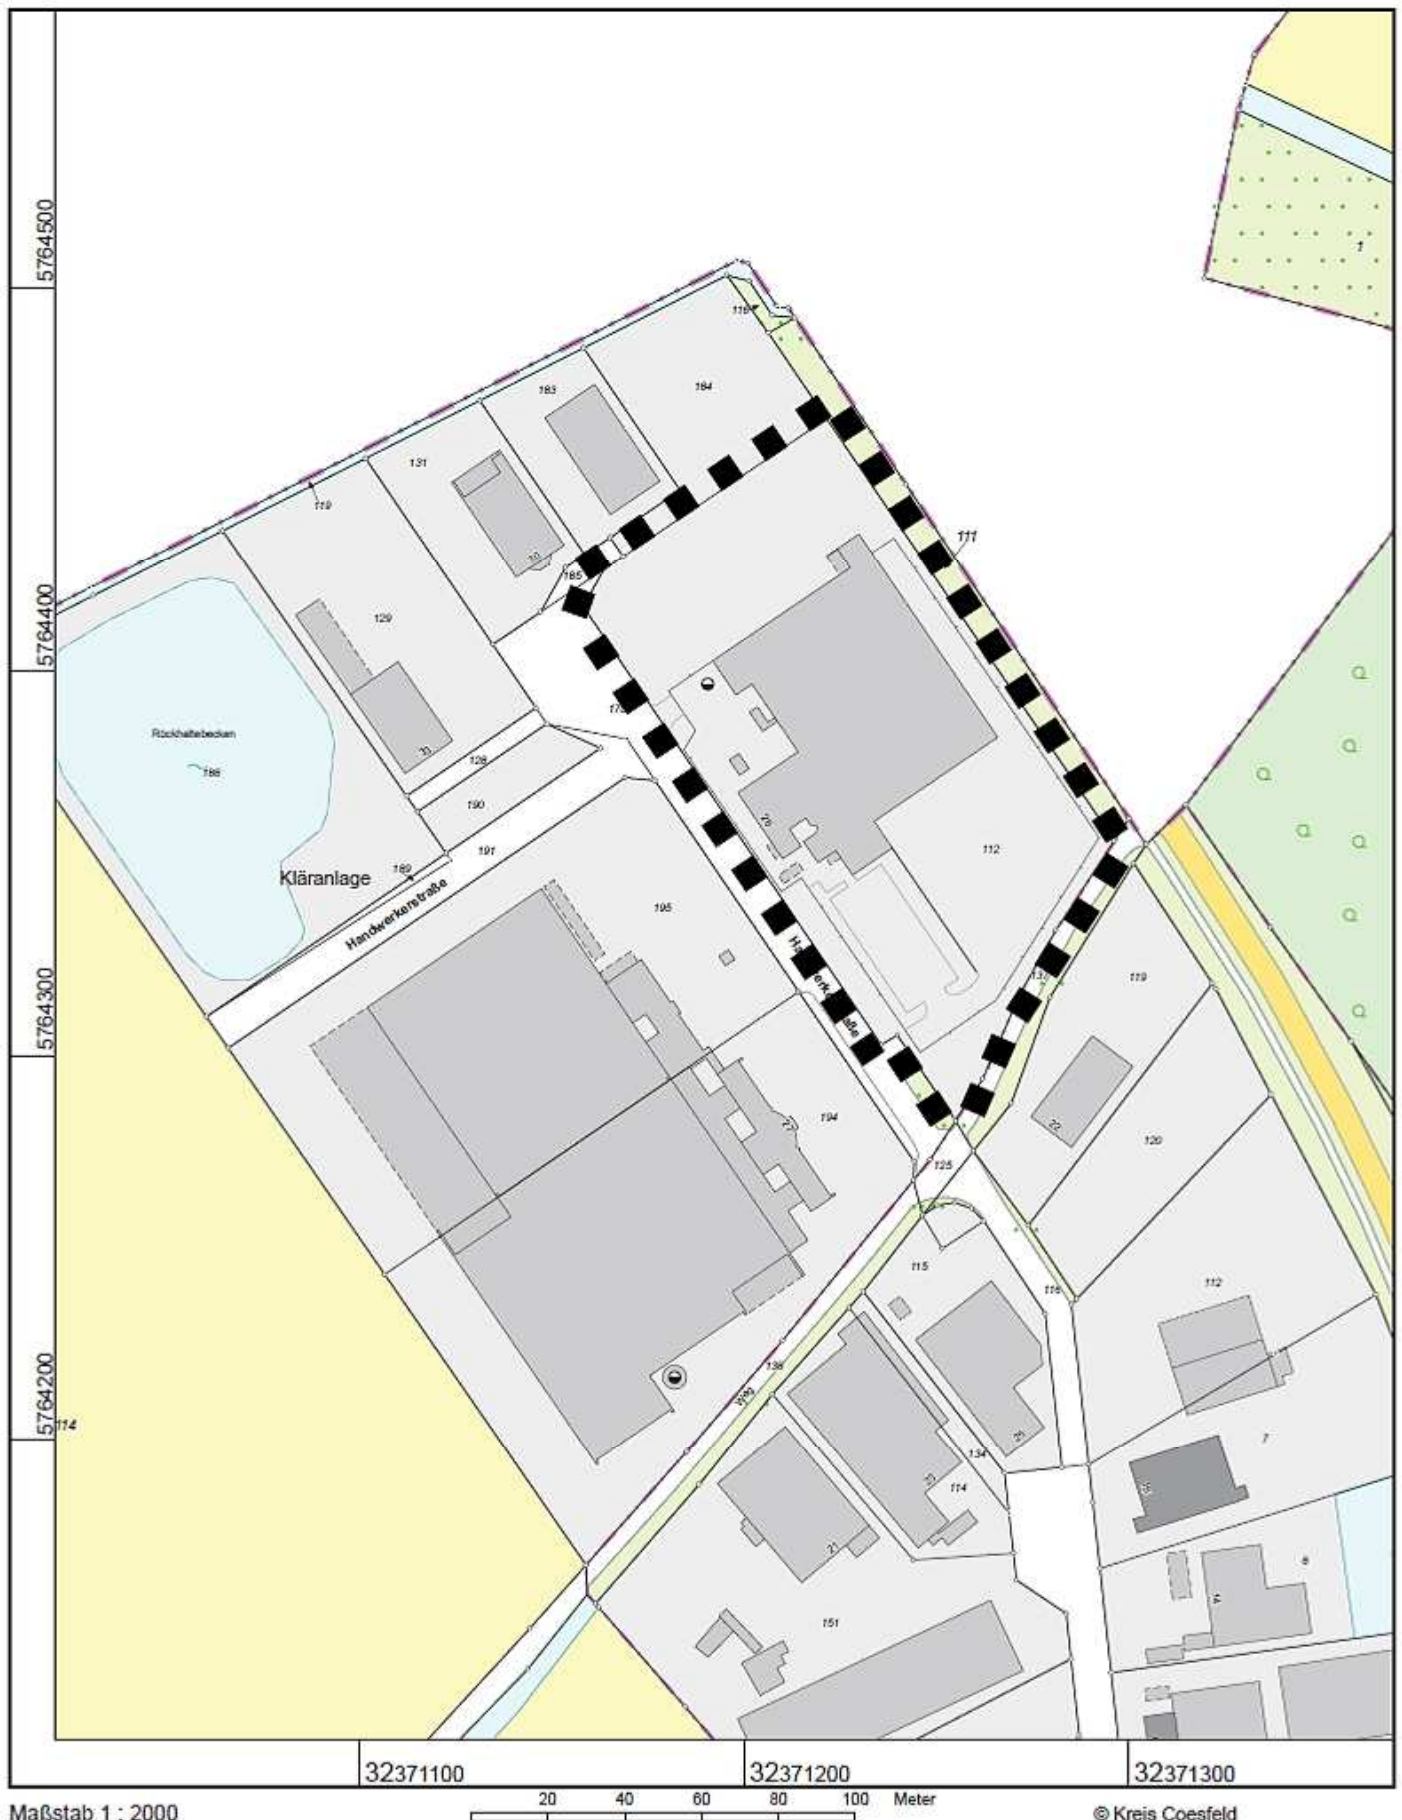

Maßstab 1 : 2000

© Kreis Coesfeld