Lageplan

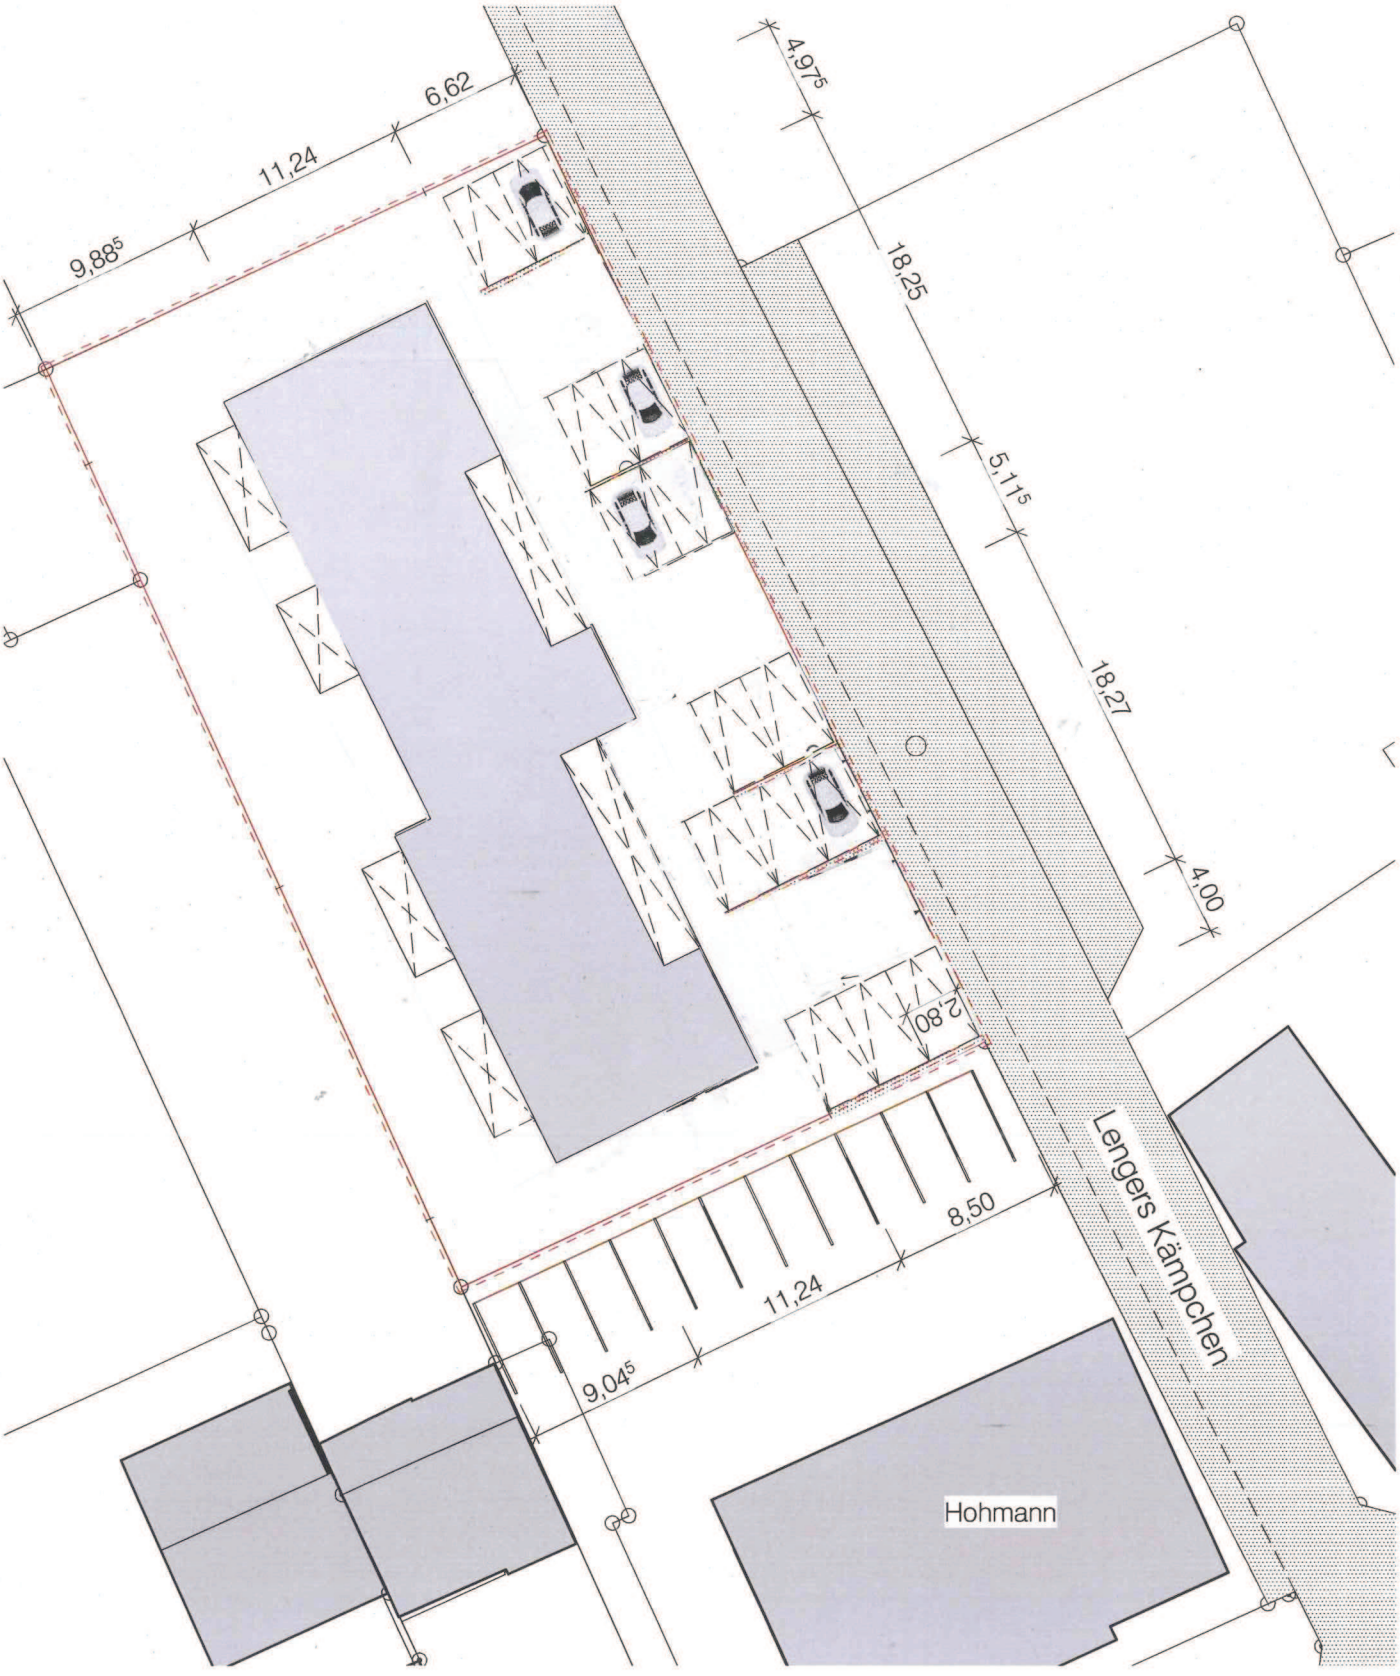

Die Parkplätze wurden auf 2,80m (normal 2,30m-2,50m) verbreitert, damit ausparkende Fahrzeuge eine besser Übersicht haben.