


Angepasster Entwurf



Der Entwurf wurde durch die optische Teilung in zwei Gebäudekörper aufgelockert. Die Firsthöhe des Gebäudes liegt jetzt unter dem des Altenheims.




Ansicht Osten

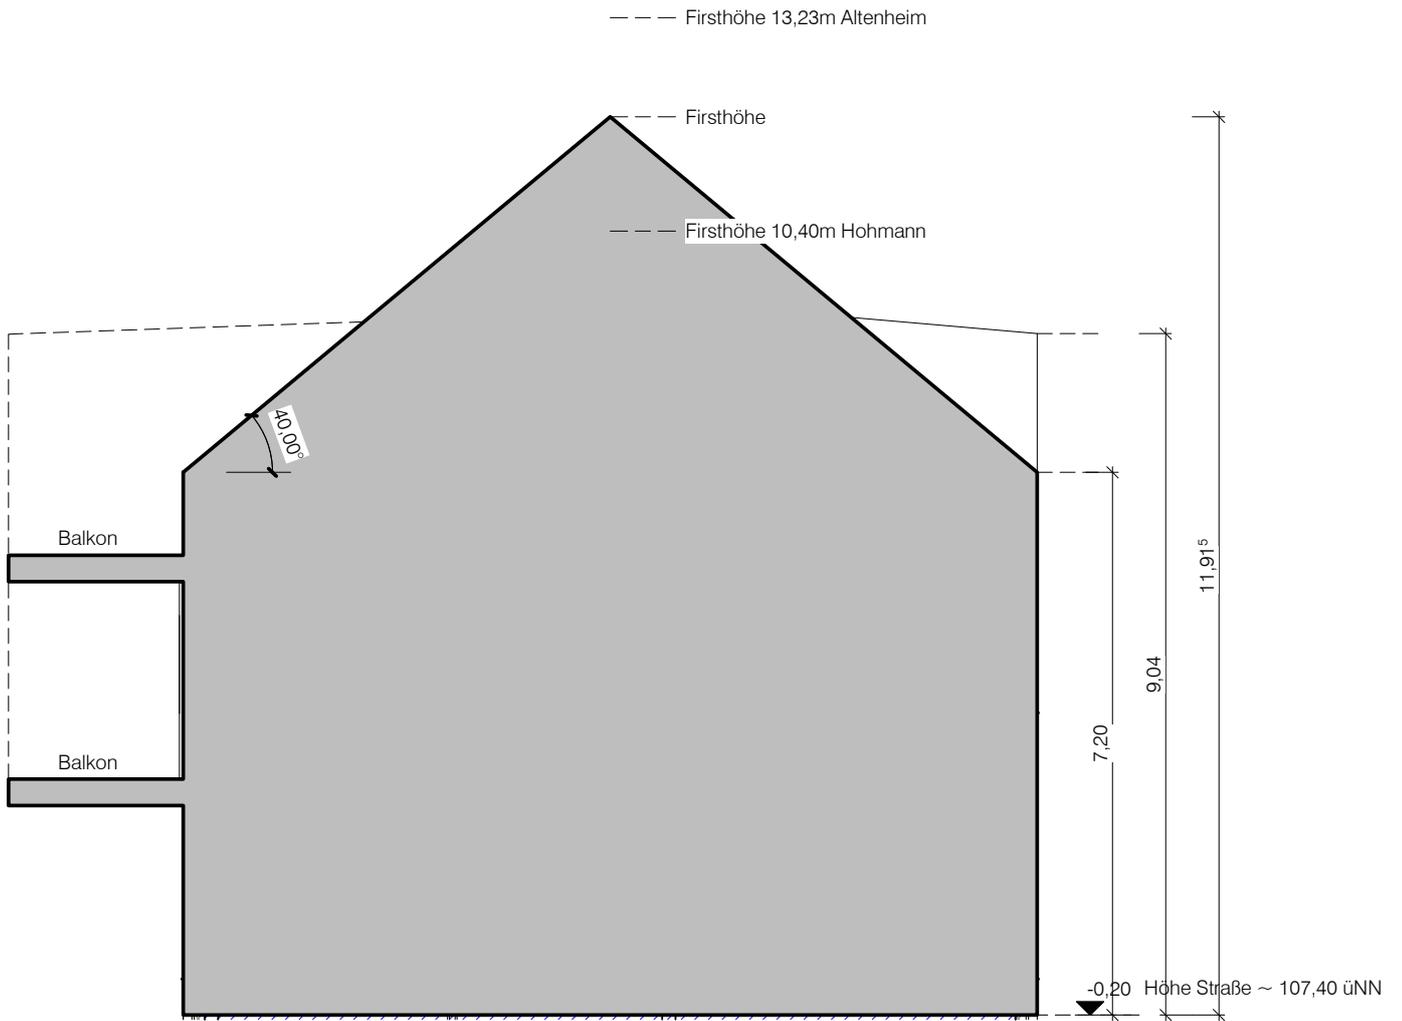

Schnitt

Lageplan

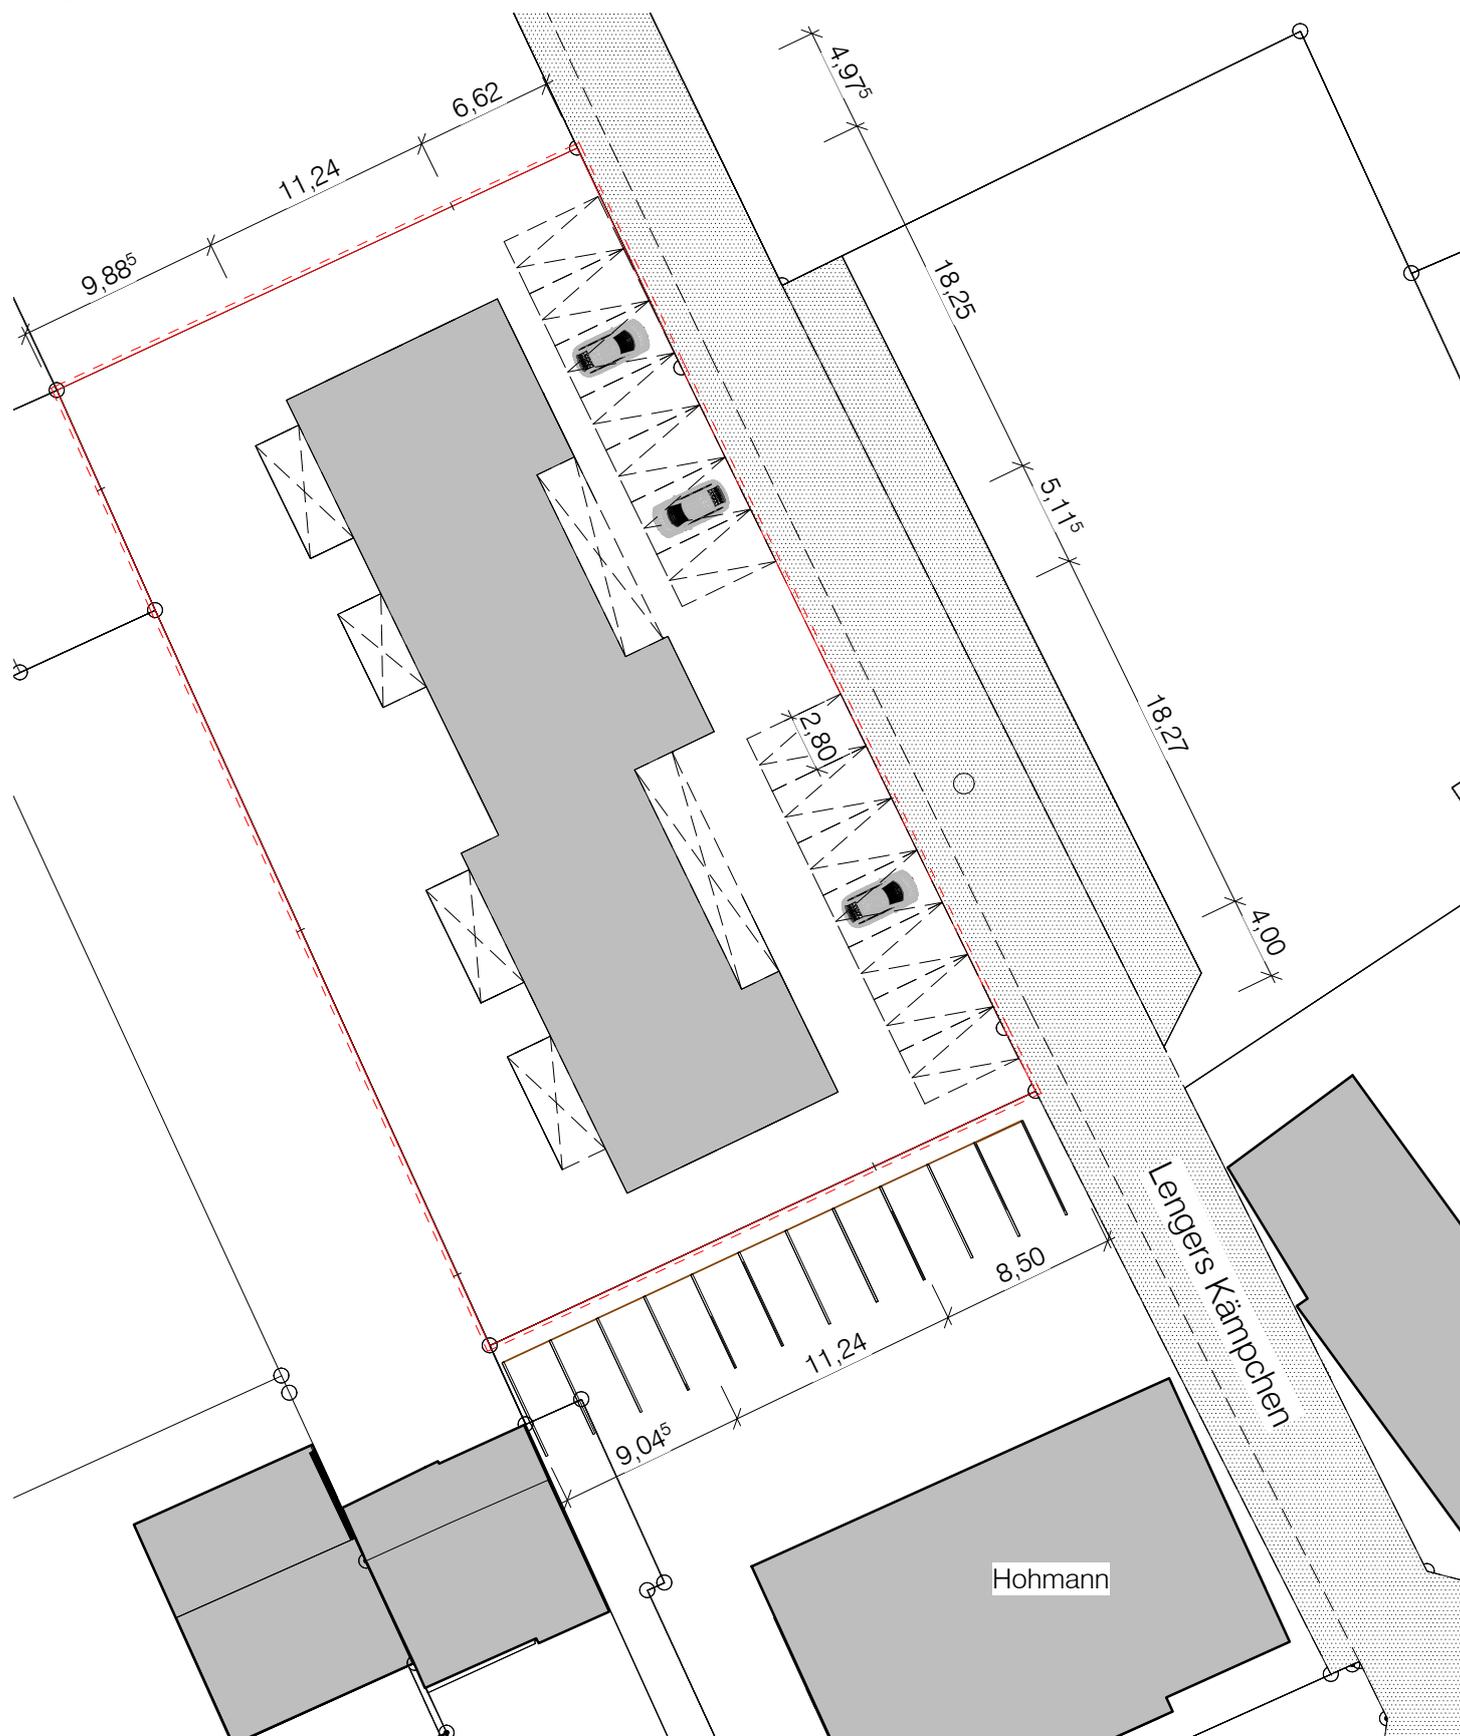

Die Parkplätze wurden auf 2,80m (normal 2,30m-2,50m) verbreitert, damit ausparkende Fahrzeuge eine besser Übersicht haben.