



**Kreis Coesfeld
Katasteramt**

Friedrich-Ebert-Straße 7
48653 Coesfeld

Anlage III zur SV IX/172


**Auszug aus dem
Liegenschaftskataster
Flurkarte NRW 1:500**

Flurstück: 330

Flur: 6

Gemarkung: Holtwick

Straße von Force 4, Rosendahl

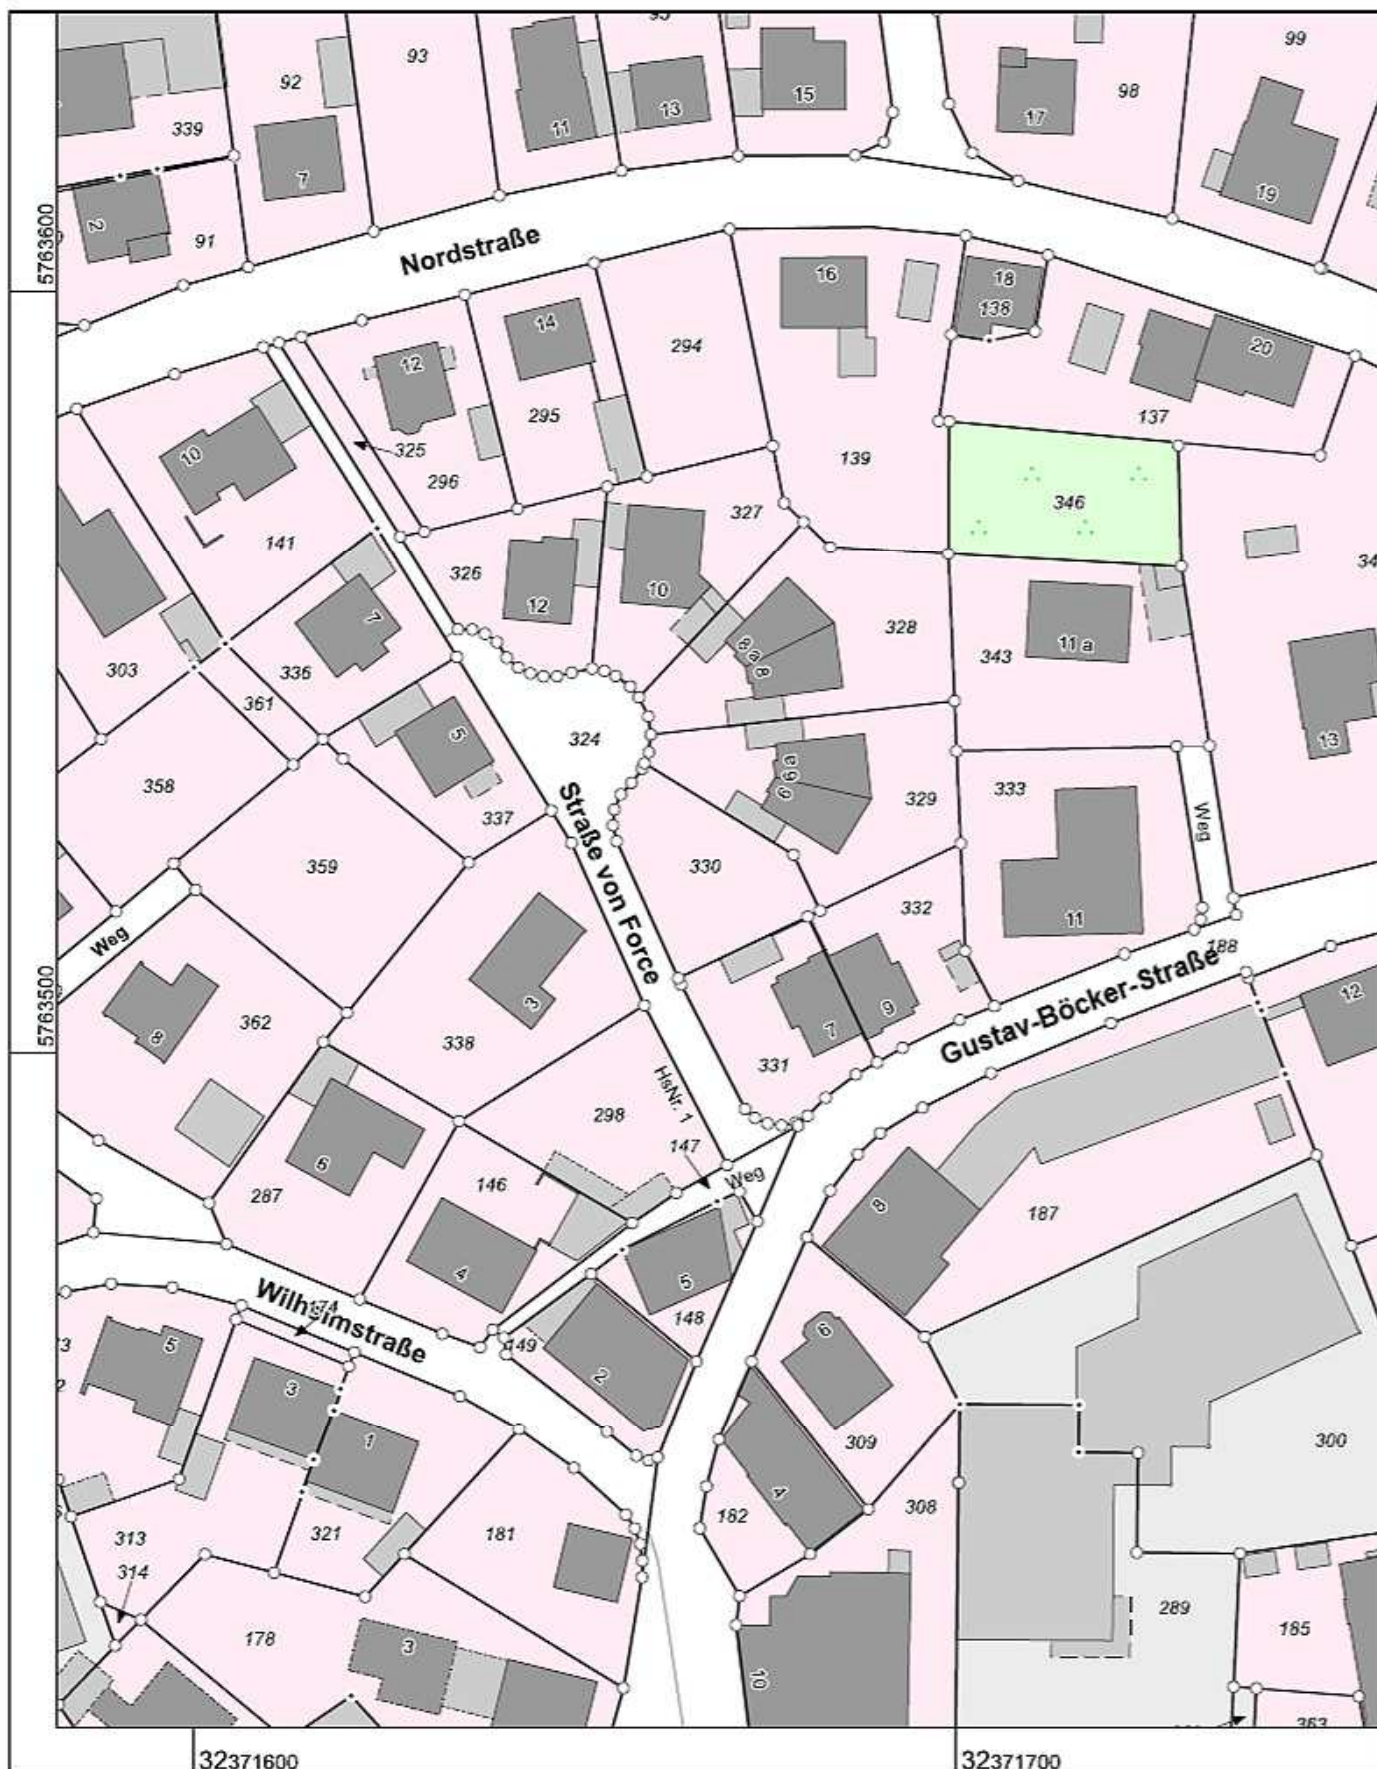

Maßstab 1 : 1000

10 20 30 40 50 Meter

© Kreis Coesfeld