



**Kreis Coesfeld
Katasteramt**


Friedrich-Ebert-Straße 7
48653 Coesfeld

Anlage II zur SV IX/316

**Auszug aus dem Liegenschaftskataster
Flurkarte NRW 1:1000**

Flurstück: 68
Flur: 14
Gemarkung: Holtwick
Im Winkel 9, Rosendahl

■ ■ ■ ■ ■ Lage des Grundstückes

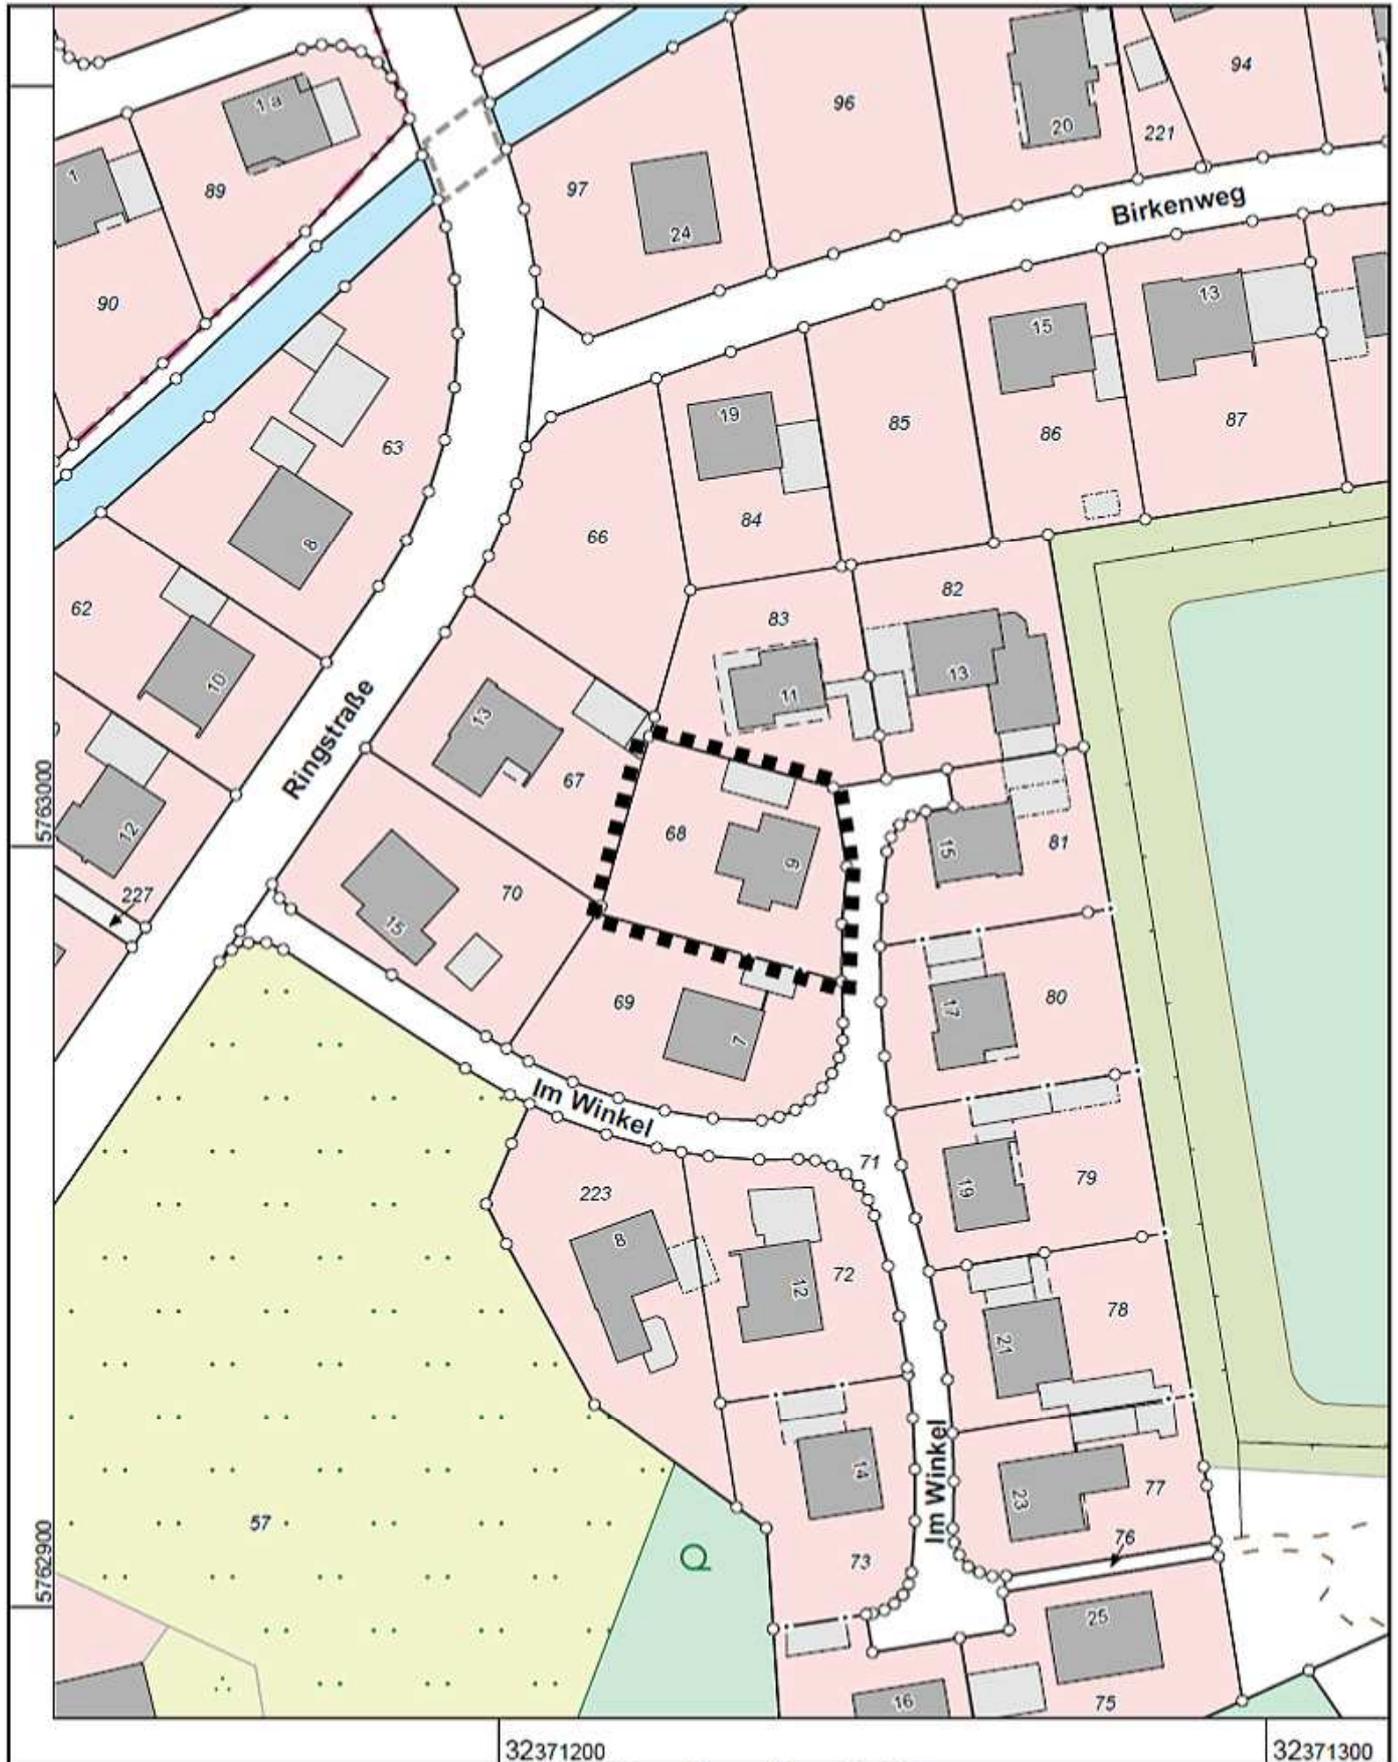

Maßstab 1 : 1000

10 20 30 40 50 Meter

© Kreis Coesfeld