


Jannings Erbe

- noch nicht bebaute Grundstücke
- ursprüngliche Ausbauplanung für 2017
- ursprüngliche Ausbauplanung für 2018

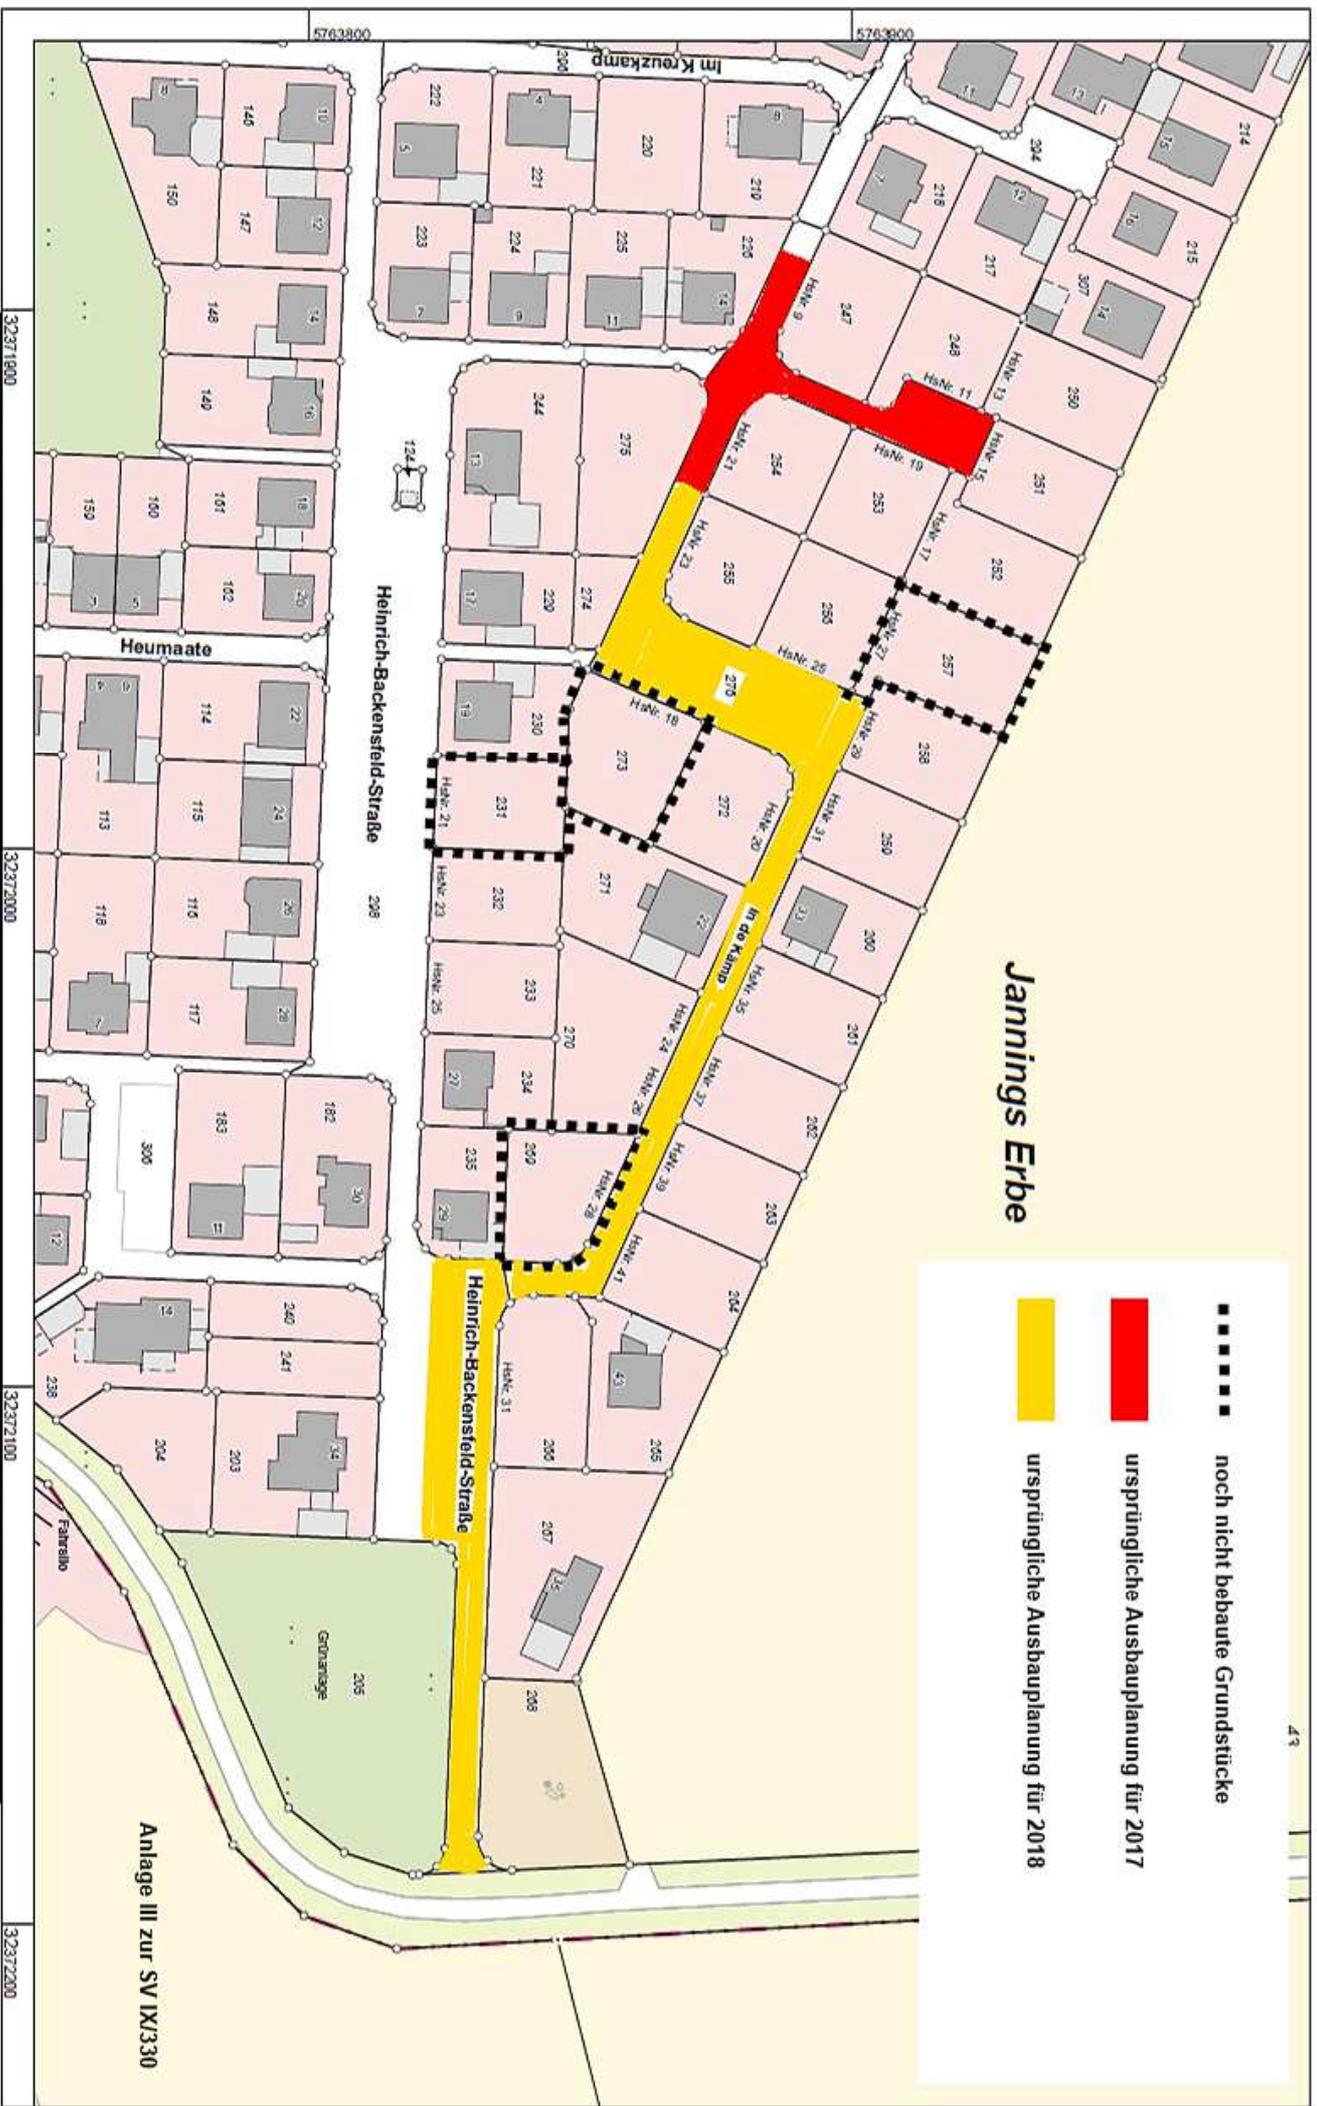


Kreis Coesfeld
Katasteramt
 Friedrich-Ebert-Straße 7
 48653 Coesfeld

Maßstab 1 : 1000

 © Kreis Coesfeld

Auszug aus dem
Liegenschaftskataster
 Flurkarte NRW 1:1000

Flurstück: 276
 Flur: 8
 Gemarkung: Holwick
 In de Klamp, Rosendahl

Erstellt: 03.02.2016
 Zeichen: