



ERLEBEN, WAS VERBINDET.

DEUTSCHE TELEKOM TECHNIK GMBH

Postfach 27 67, 48014 Münster

Gemeinde Rosendahl

Hauptstr. 30
48720 Rosendahl

IHR ZEICHEN Az. FD IV /621.31

ANSPRECHPARTNER Kai Fischer, Deutsche Telekom Technik GmbH, T NL West, PTI 15

TELEFONNUMMER 0251 78877-7755 ; Email: kai.fischer@telekom.de

DATUM 10.08.2015

BETRIFFT Stellungnahme zur 51. Änderung des Flächennutzungsplanes der Gemeinde Rosendahl für den Bereich "Schleestraße" im Ortsteil Holtwick

Sehr geehrte Damen und Herren,

die Telekom Deutschland GmbH (nachfolgend Telekom genannt) - als Netzeigentümerin und Nutzungsberechtigte i.S. v. § 68 Abs. 1 TKG - hat die Deutsche Telekom Technik GmbH beauftragt und bevollmächtigt, alle Rechte und Pflichten der Wegesicherung wahrzunehmen sowie alle Planverfahren Dritter entgegenzunehmen und dementsprechend die erforderlichen Stellungnahmen abzugeben.

Zu Ihrem Schreiben vom 01. Juli 2015 nehmen wir wie folgt Stellung:

Im Änderungsbereich befinden sich Telekommunikationslinien der Telekom. Die Belange der Telekom - z. B. das Eigentum der Telekom, die ungestörte Nutzung ihres Netzes sowie ihre Vermögensinteressen - sind betroffen.

Der Bestand und der Betrieb der vorhandenen TK-Linien müssen weiterhin gewährleistet bleiben.

Für mögliche Erweiterungen des Telekommunikationsnetzes sind in allen Verkehrswegen geeignete und ausreichende Trassen für die Unterbringung der Telekommunikationslinien der Telekom vorzusehen.

In der Annahme, dass die oben angemarkten Punkte berücksichtigt werden, bestehen aus unserer Sicht keine Bedenken gegen die 51. Änderung des Flächennutzungsplanes der Gemeinde Rosendahl für den Bereich "Schleestraße" im Ortsteil Holtwick.

DEUTSCHE TELEKOM TECHNIK GMBH

Hausanschrift: Technik Niederlassung West, Karl-Lange-Str. 29, 44791 Bochum

Postanschrift: Postfach 10 07 09, 44782 Bochum

Telefon: +49 234-5 16 60-0 | Telefax: +49 234-9 50 00 78 | E-Mail: pti-15.t-nl-west@telekom.de | Internet: www.telekom.de

Konto: Postbank Saarbrücken (BLZ 590 100 66), Kto.-Nr. 248 586 68 | IBAN: DE1759 0100 6600 2485 8668 | SWIFT-BIC: PBNKDEFF590

Aufsichtsrat: Dr. Thomas Knoll (Vorsitzender) | Geschäftsführung: Dr. Bruno Jacobfeuerborn (Vorsitzender), Albert Matheis, Carsten Müller

Handelsregister: Amtsgericht Bonn HRB 14190, Sitz der Gesellschaft Bonn | USt-IdNr. DE 814645262



ERLEBEN, WAS VERBINDET.

DATUM 10.08.2015
EMPFÄNGER Gemeinde Rosendahl
SEITE 2

Der Vorgang wird bei uns unter dem Zeichen w00000057086928 geführt.


Für Fragen stehe ich Ihnen gerne zur Verfügung.

Mit freundlichen Grüßen

i.A. Kai Fischer

Kai Fischer

Digital unterschrieben von Kai
Fischer
DN: o=DTAG, ou=Person,
ou=Employee, cn=Kai Fischer,
email=Kai.Fischer@telekom.de
Datum: 2015.08.10 12:55:11 +02'00'

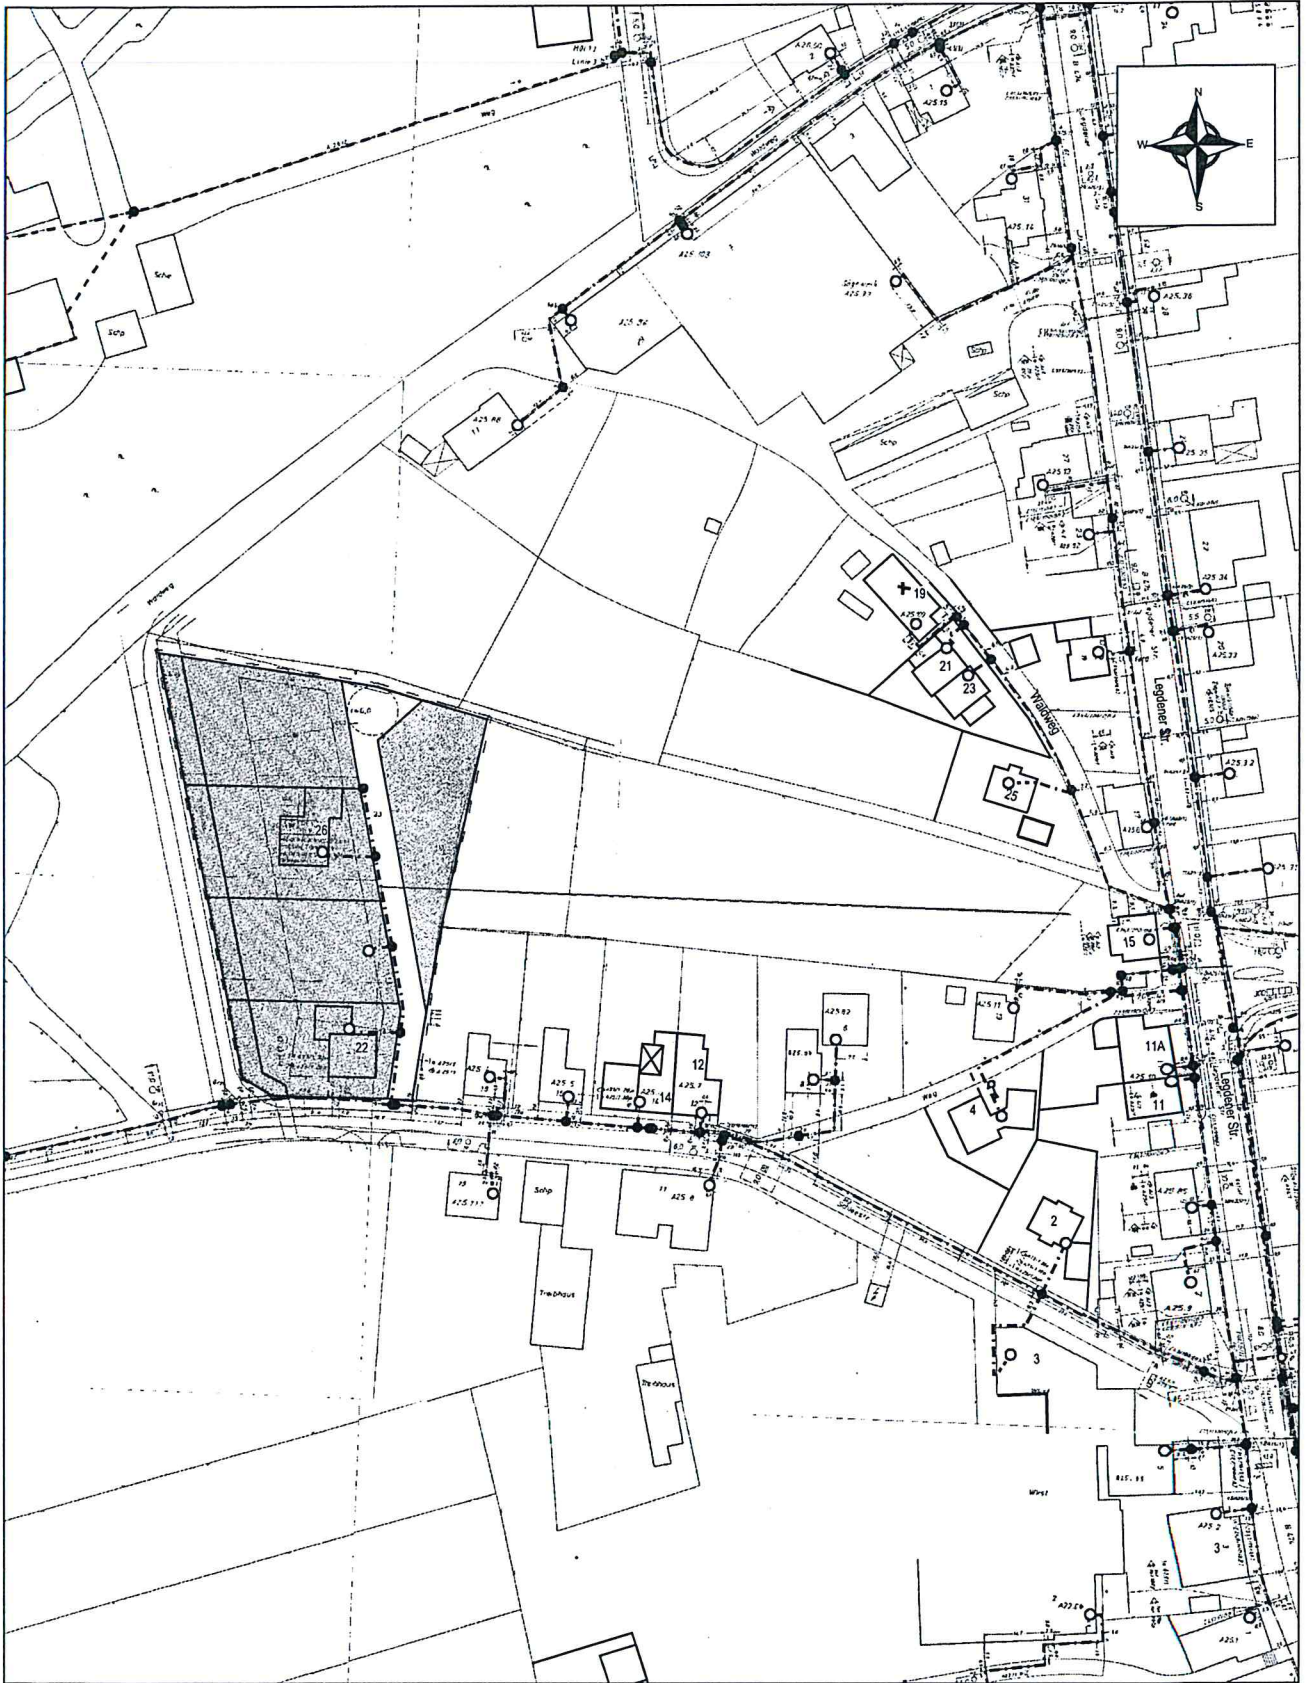

AT/Vh-Bez.: Kein aktiver Auftrag		AT/Vh-Nr.: Kein aktiver Auftrag	
TI NL	West		
PTI	Münster		
ONB	Legden		
Bemerkung:		AsB	1
		VsB	
		Name	N.Saenreider@telekom.de_1
		Datum	09.07.2015
		Sicht	Lageplan
		Maßstab	1:1250
		Blatt	1

**Beschluss zur Stellungnahme der Deutschen Telekom Technik GmbH vom 10.08.2015
bezüglich der 51. Änderung des Flächennutzungsplanes für den Bereich „Schleestra-
ße“ im Ortsteil Holtwick;
Anlage VII zur SV IX/352**

Der Hinweis, dass sich im Planbereich keine Telekommunikationslinien der Telekom befinden, wird zur Kenntnis genommen.

Die Anregung, für die Erweiterung des Telekommunikationsnetzes in den Verkehrswegen ausreichende Leitungsnetze vorzusehen, wird zur Kenntnis genommen und im Rahmen der weiteren Planungen berücksichtigt.

Beschlussempfehlung:

Die Hinweise werden zur Kenntnis genommen.