ERLEBEN, WAS VERBINDET.

DEUTSCHE TELEKOM TECHNIK GMBH
Postfach 27 67, 48014 Münster

Gemeinde Rosendahl
Hauptstr. 30

48720 Rosendahl

IHR ZEICHEN	FD IV / 621.41
ANSPRECHPARTNER	Kai Fischer, Deutsche Telekom Technik GmbH, T NL West, PTI 15
TELEFONNUMMER	0251 78877-7755 ; Email: kai.fischer@telekom.de
DATUM	14.12.2015
BETRIFFT	Stellungnahme zum Bebauungsplan „Nordwestlich der Holtwicker Straße“

Sehr geehrte Damen und Herren,

die Telekom Deutschland GmbH (nachfolgend Telekom genannt) - als Netzeigentümerin und Nutzungsberechtigte i.S. v. § 68 Abs. 1 TKG - hat die Deutsche Telekom Technik GmbH beauftragt und bevollmächtigt, alle Rechte und Pflichten der Wegesicherung wahrzunehmen sowie alle Planverfahren Dritter entgegenzunehmen und dementsprechend die erforderlichen Stellungnahmen abzugeben.

Zu Ihrem Schreiben vom 10. November 2015 nehmen wir wie folgt Stellung:

Innerhalb des Planbereiches befinden sich noch keine Telekommunikationslinien der Telekom, wie aus beigefügtem Plan ersichtlich ist. An der Holtwicker Str. sind Tk-Linien vorhanden, diese dienen der Versorgung der vorhandenen Bebauung.

Für den rechtzeitigen Ausbau des Telekommunikationsnetzes sowie die Koordinierung mit dem Straßenbau und den Baumaßnahmen der anderen Leitungsträger ist es notwendig, dass Beginn und Ablauf der Erschließungsmaßnahmen im Bebauungsplangebiet der Deutschen Telekom Technik GmbH unter der untenstehenden Adresse so früh wie möglich, mindestens 4 Monate vor Baubeginn, schriftlich angezeigt werden.

Wir machen darauf aufmerksam, dass aus wirtschaftlichen Gründen eine Versorgung des Neubaugebietes mit Telekommunikationsinfrastruktur in unterirdischer Bauweise nur bei Ausnutzung aller Vorteile einer koordinierten Erschließung sowie einer ausreichenden Planungssicherheit möglich ist.

In der Annahme, dass die angemerkten Punkte beachtet werden, bestehen aus unserer Sicht keine Bedenken gegen den Bebauungsplan „Nordwestlich der Holtwicker Straße“ der Gemeinde Rosendahl.

Der Vorgang wird bei uns unter dem Zeichen w00000059527214 geführt.

DEUTSCHE TELEKOM TECHNIK GMBH
Hausanschrift: Technik Niederlassung West, Karl-Lange-Str. 29, 44791 Bochum
Postanschrift: Postfach 10 07 09, 44782 Bochum
Telefon: +49 234-5 16 60-0 | Telefax: +49 234-9 50 00 78 | E-Mail: pti-15.t-nl-west@telekom.de | Internet: www.telekom.de
Konto: Postbank Saarbrücken (BLZ 590 100 66), Kto.-Nr. 248 586 68 | IBAN: DE1759 0100 6600 2485 8668 | SWIFT-BIC: PBNKDEFF590
Aufsichtsrat: Dr. Thomas Knoll (Vorsitzender) | Geschäftsführung: Dr. Bruno Jacobfeuerborn (Vorsitzender), Albert Matheis, Carsten Müller
Handelsregister: Amtsgericht Bonn HRB 14190, Sitz der Gesellschaft Bonn | USt-IdNr. DE 814645262

123 456 789-0GP

DATUM 14.12.2015
EMPFÄNGER Gemeinde Rosendahl
SEITE 2

Für Fragen stehe ich Ihnen gerne zur Verfügung.

Mit freundlichen Grüßen

i.A. Kai Fischer

Kai Fischer

Digital unterschrieben von Kai Fischer
DN: o=DTAG, ou=Person, ou=Employee, ou=C-758304, cn=Kai Fischer, email=Kai.Fischer@telekom.de
Datum: 2015.12.14 14:09:11 +01'00'

DEUTSCHE TELEKOM TECHNIK GMBH
Technik Niederlassung West
PTI 15
Dahlweg 100, 48153 Münster

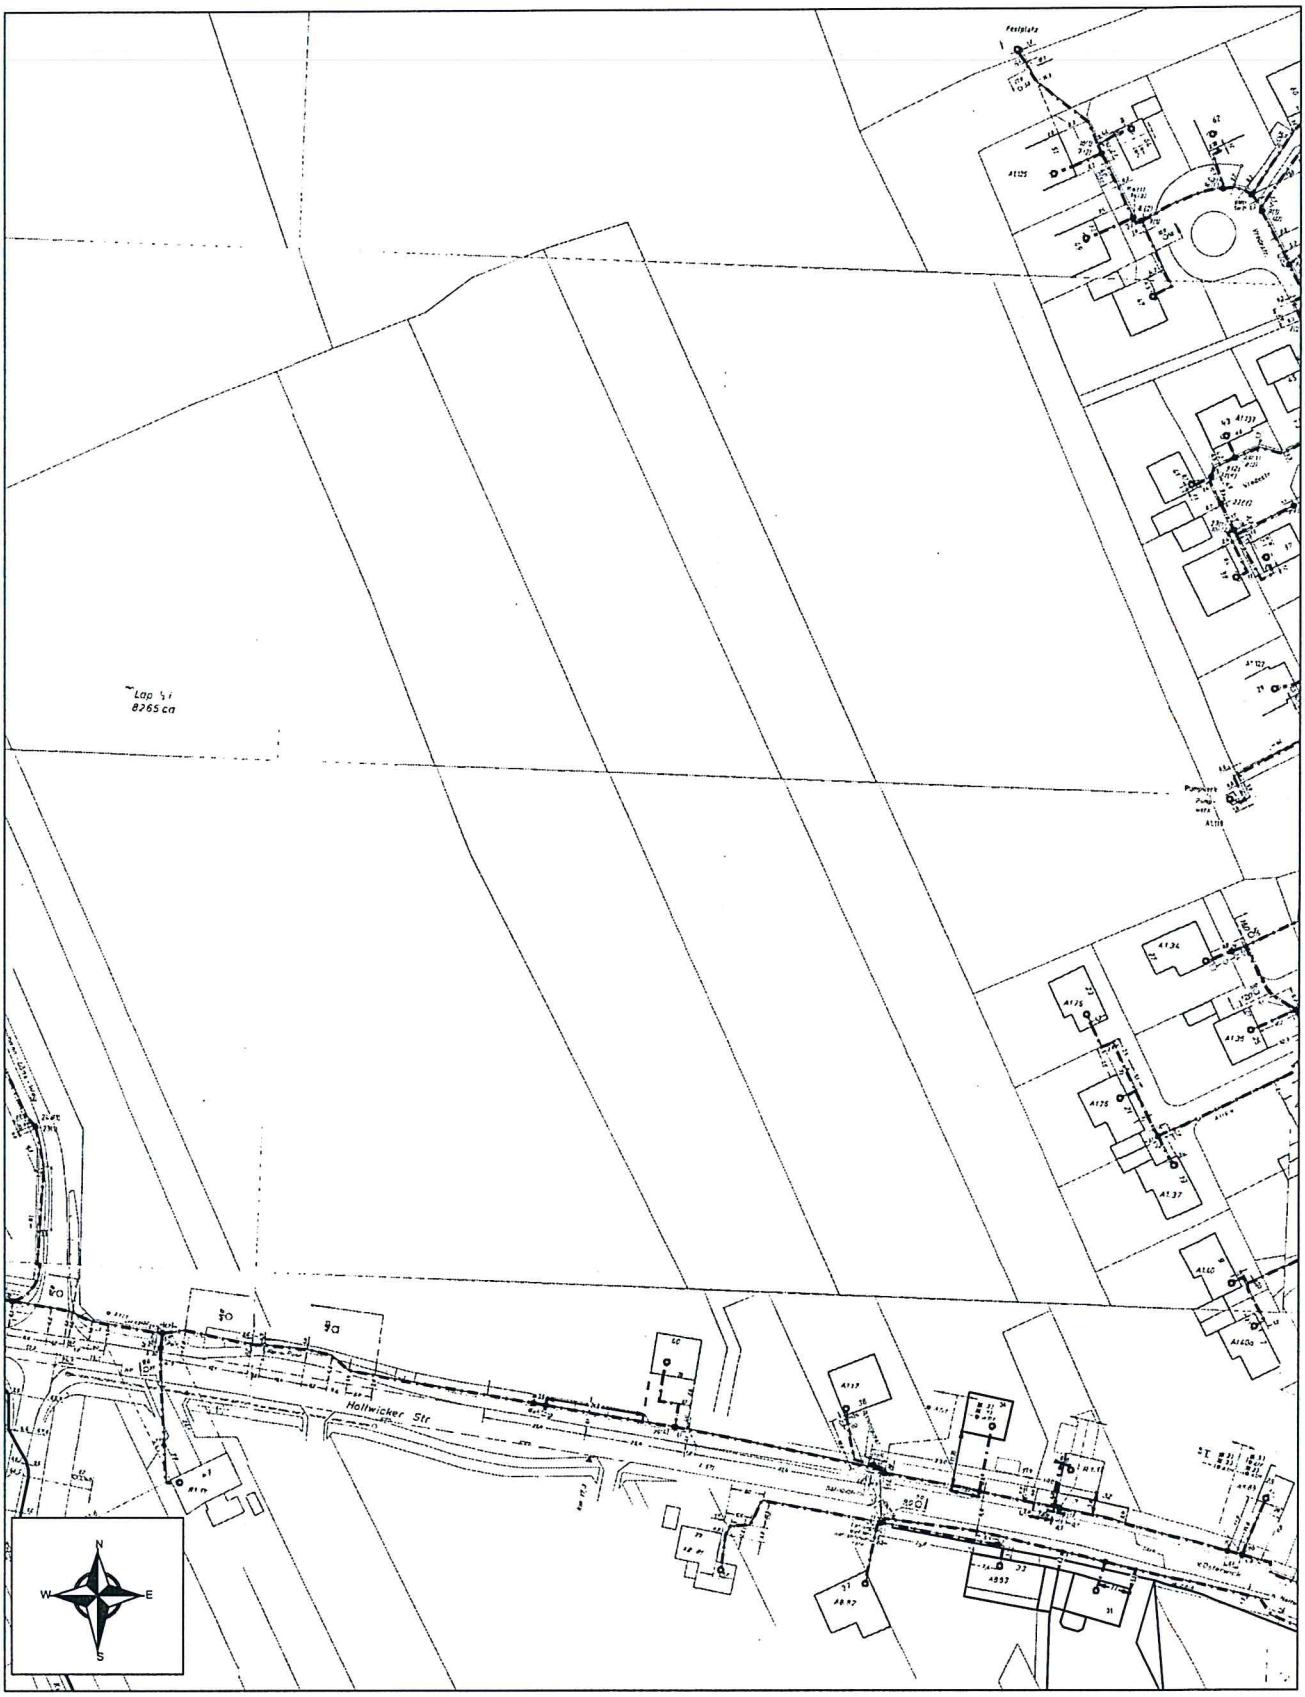

AT/Vh-Bez.:	Kein aktiver Auftrag		AT/Vh-Nr.:	Kein aktiver Auftrag	
TI NL	West				
PTI	Münster				
ONB	Rosendahl-Osterwick	AsB	1		
Bemerkung:		VsB		Sicht	Lageplan
		Name	N.Safenreider@telekom.de_1	Maßstab	1:1250
		Datum	11.11.2015	Blatt	1

Beschlussvorschlag zur Stellungnahme der Deutschen Telekom Technik GmbH vom 14.12.2015 bezüglich der Aufstellung des Bebauungsplanes „Nordwestlich der Holtwicker Straße“ im Ortsteil Osterwick;
Anlage II zur SV IX/354

Der Hinweis, dass sich am südlichen Rand des Plangebietes im Bereich der Holtwicker Straße Telekommunikationslinien der Telekom befinden, deren Bestand zu gewährleisten ist, wird zur Kenntnis genommen.

Der Hinweis, dass sich im Plangebiet keine Telekommunikationslinien der Telekom befinden, wird zur Kenntnis genommen.

Der Anregung, für den rechtzeitigen Ausbau des Telekommunikationsnetzes sowie die Koordinierung mit dem Straßenbau und den Baumaßnahmen der anderen Leitungsträger Beginn und Ablauf der Erschließungsmaßnahmen im Bebauungsplangebiet der Deutschen Telekom Technik GmbH so früh wie möglich, mindestens 4 Monate vor Baubeginn, schriftlich anzuzeigen, wird im Rahmen der Umsetzung der Planung gefolgt.

Beschlussempfehlung:
Die Hinweise werden zur Kenntnis genommen.

Der Anregung wird gefolgt.