



Kreis Coesfeld Katasteramt


Friedrich-Ebert-Straße 7
48653 Coesfeld

Anlage II zur SV IX/376 Auszug aus dem Liegenschaftskataster

Flurkarte NRW 1:2000

Flurstück: 247
Flur: 16
Gemarkung: Osterwick
Kleikamp 38, Rosendahl

■■■■■ Lage des Änderungs-
bereiches

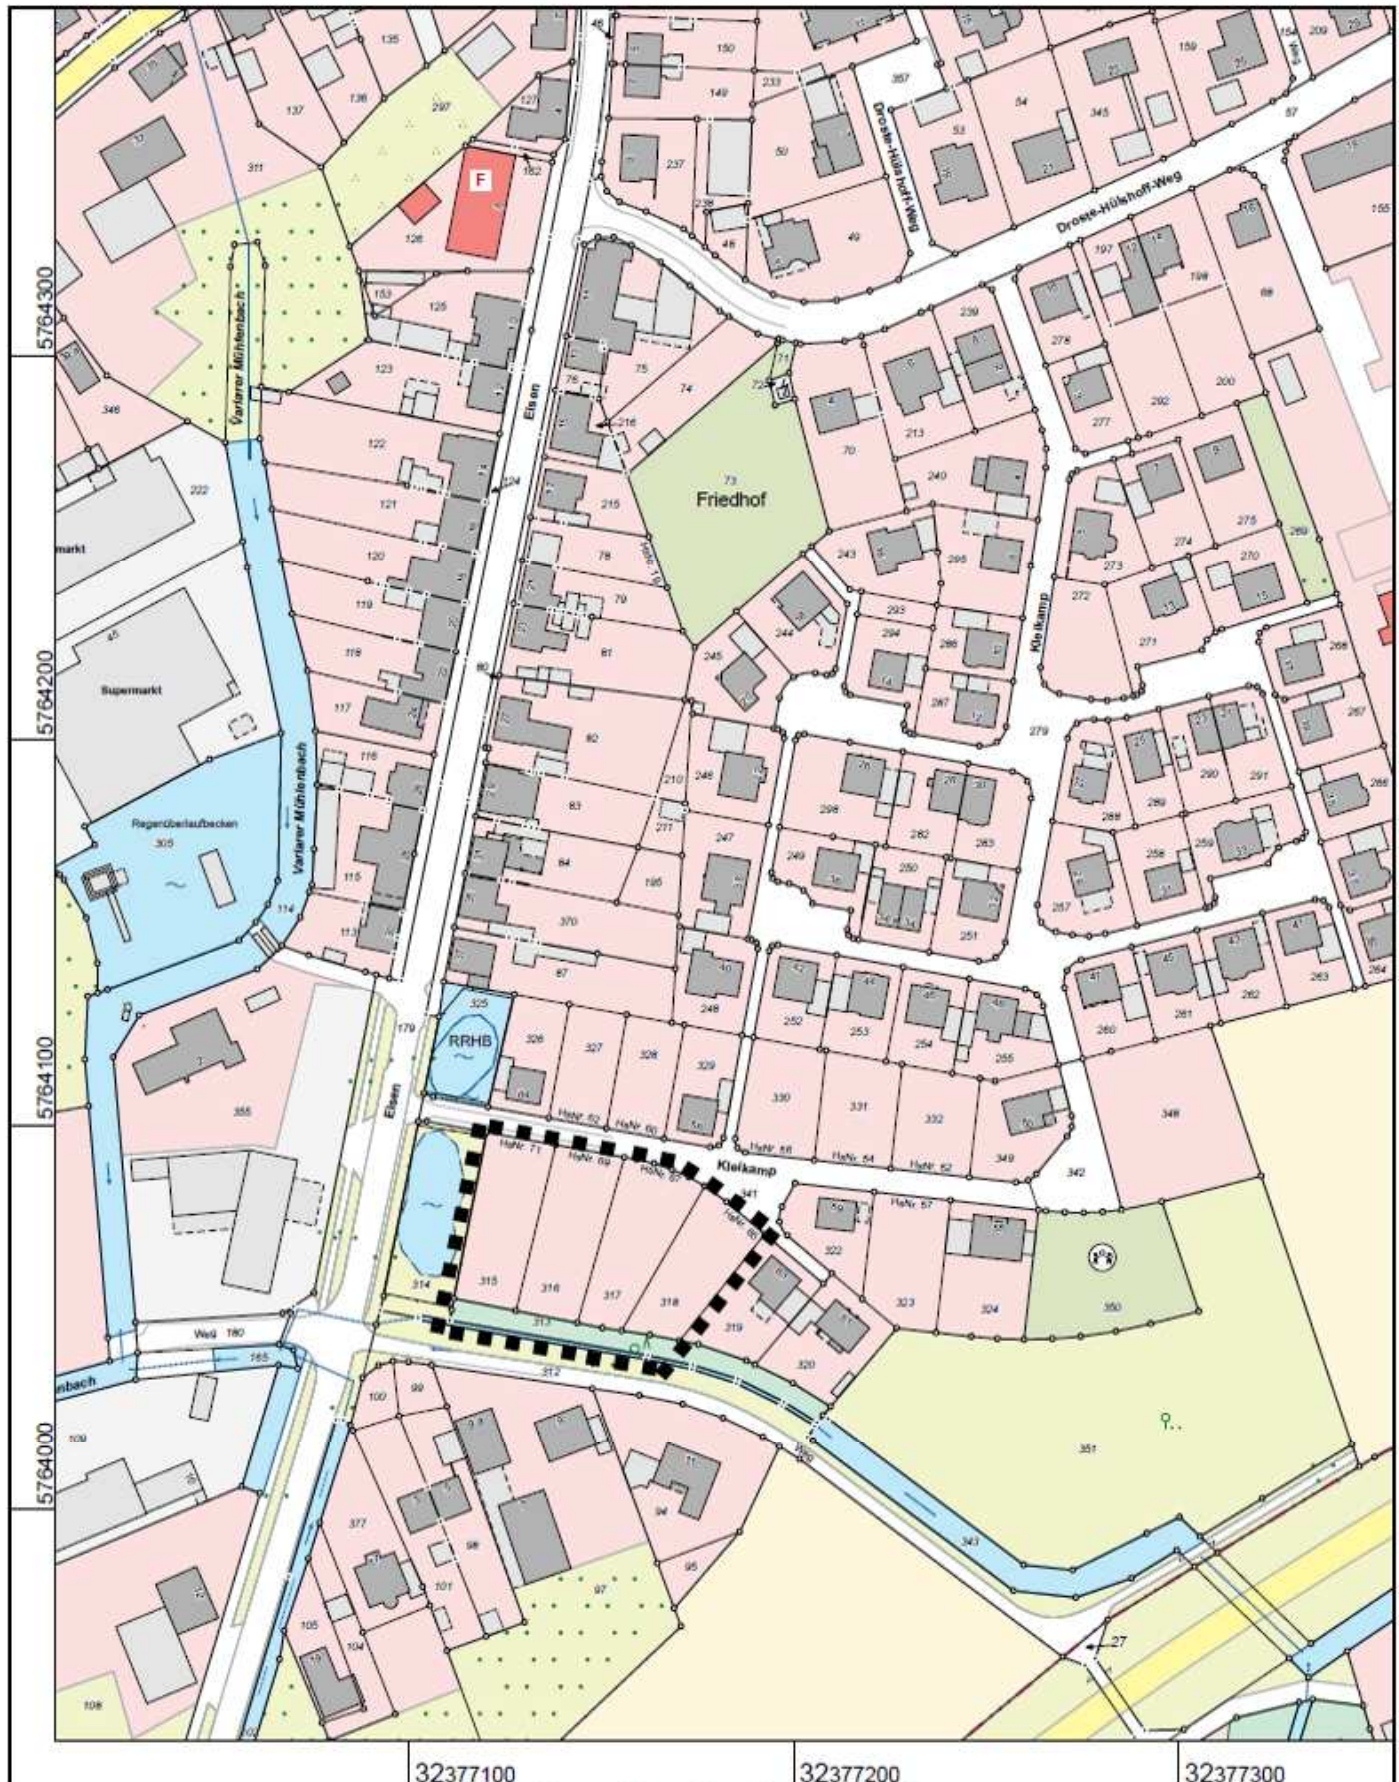

Maßstab 1 : 2000

20 40 60 80 100 Meter

© Kreis Coesfeld