




ERLEBEN, WAS VERBINDET.

DEUTSCHE TELEKOM TECHNIK GMBH
Philipp-Reis-Platz 1, 33602 Bielefeld

Gemeinde Rosendahl
Fachbereich II - Planen
Postfach 1109

48713 Rosendahl

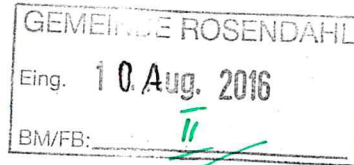

REFERENZEN ANSPRECHPARTNER TELEFONNUMMER DATUM BETRIFFT	Frau Schlüter, Schreiben vom 06.07.2016 PTI 15, PPB Bielefeld, Achim Keding, R-ID 64591240 +49 521 9239-1792 08.08.2016 11. Änderung des Bebauungsplanes "Gartenstiege" im Ortsteil Holtwick im beschleunigten Verfahren gemäß § 13a Baugesetzbuch (BauGB) Beteiligung der Behörden und sonstigen Träger öffentlicher Belange gemäß § 4 Abs. 2 BauGB
--	---

Sehr geehrte Damen und Herren,

die Telekom Deutschland GmbH (nachfolgend Telekom genannt) - als Netzeigentümerin und Nutzungsberechtigte i. S. v. § 68 Abs. 1 TKG - hat die Deutsche Telekom Technik GmbH beauftragt und bevollmächtigt, alle Rechte und Pflichten der Wegesicherung wahrzunehmen sowie alle Planverfahren Dritter entgegenzunehmen und dementsprechend die erforderlichen Stellungnahmen abzugeben.

Zur o. a. Planung nehmen wir wie folgt Stellung:

Am Rande des Plangebietes sind Telekommunikationslinien (Tk-Linien) der Telekom vorhanden, die aus beigefügtem Plan ersichtlich sind. Es ist nicht ausgeschlossen, dass diese Tk-Linien in ihrem Bestand und in ihrem weiteren Betrieb gefährdet sind. Die Aufwendungen der Telekom müssen bei der Verwirklichung des Bebauungsplans so gering wie möglich gehalten werden. Deshalb bitten wir, unsere Belange wie folgt zu berücksichtigen:

Der Bestand und der Betrieb der vorhandenen Tk-Linien müssen weiterhin gewährleistet bleiben. Wir bitten deshalb, konkrete Maßnahmen so auf die vorhandenen Tk-Linien abzustimmen, dass eine Veränderung oder Verlegung der Tk-Linien vermieden werden kann.

Bei der Bauausführung ist darauf zu achten, dass Beschädigungen der vorhandenen Tk-Linien vermieden werden und aus betrieblichen Gründen (z. B. im Falle von Störungen) der ungehinderte Zugang zu den Tk-Linien jederzeit möglich ist. Es ist deshalb erforderlich, dass sich die Bauausführenden vor Beginn der Arbeiten über die Lage der zum Zeitpunkt der Bauausführung vorhandenen Tk-Linien der Telekom informieren. Die Kabelschutzanweisung der Telekom ist zu beachten.

DEUTSCHE TELEKOM TECHNIK GMBH

Hausanschrift: Technik Niederlassung West, Karl-Lange-Str. 29, 44791 Bochum

Postanschrift: Postfach 10 07 09, 44782 Bochum

Telefon: +49 234-5 16 60-0 | Telefax: +49 234-9 50 00 78 | E-Mail: pti-15.tn-west@telekom.de | Internet: www.telekom.de

Konto: Postbank Saarbrücken (BLZ 590 100 66), Kto.-Nr. 248 586 68 | IBAN: DE1759 0100 6600 2485 8668 | SWIFT-BIC: PBNKDEFF590

Aufsichtsrat: Dr. Thomas Knoll (Vorsitzender) | Geschäftsführung: Dr. Bruno Jacobfeuerborn (Vorsitzender), Carsten Müller, Dagmar Vöckler-Busch
Handelsregister: Amtsgericht Bonn HRB 14190, Sitz der Gesellschaft Bonn | USt-IdNr. DE 814645262



ERLEBEN, WAS VERBINDET.

DATUM 08.08.2016

EMPFÄNGER

SEITE 2

Für eine gegebenenfalls zukünftige Erweiterung des Telekommunikationsnetzes sind in allen Verkehrswegen geeignete und ausreichende Trassen für die Unterbringung der Tk-Linien der Telekom vorzusehen.

Zur eventuellen Versorgung neu zu errichtender Gebäude mit Telekommunikationsinfrastruktur durch die Telekom ist die Verlegung neuer Tk-Linien im Plangebiet erforderlich.

Für den rechtzeitigen Ausbau des Telekommunikationsnetzes sowie die Koordinierung mit dem Straßenbau und den Baumaßnahmen der anderen Leitungsträger ist es notwendig, dass Beginn und Ablauf von Maßnahmen im Plangebiet der Deutschen Telekom Technik GmbH unter der im Briefkopf genannten Adresse so früh wie möglich, mindestens 3 Monate vor Baubeginn, schriftlich angezeigt werden.


Mit freundlichen Grüßen

i.V.

Christoph Feldhaus

i.A.

Achim Keding

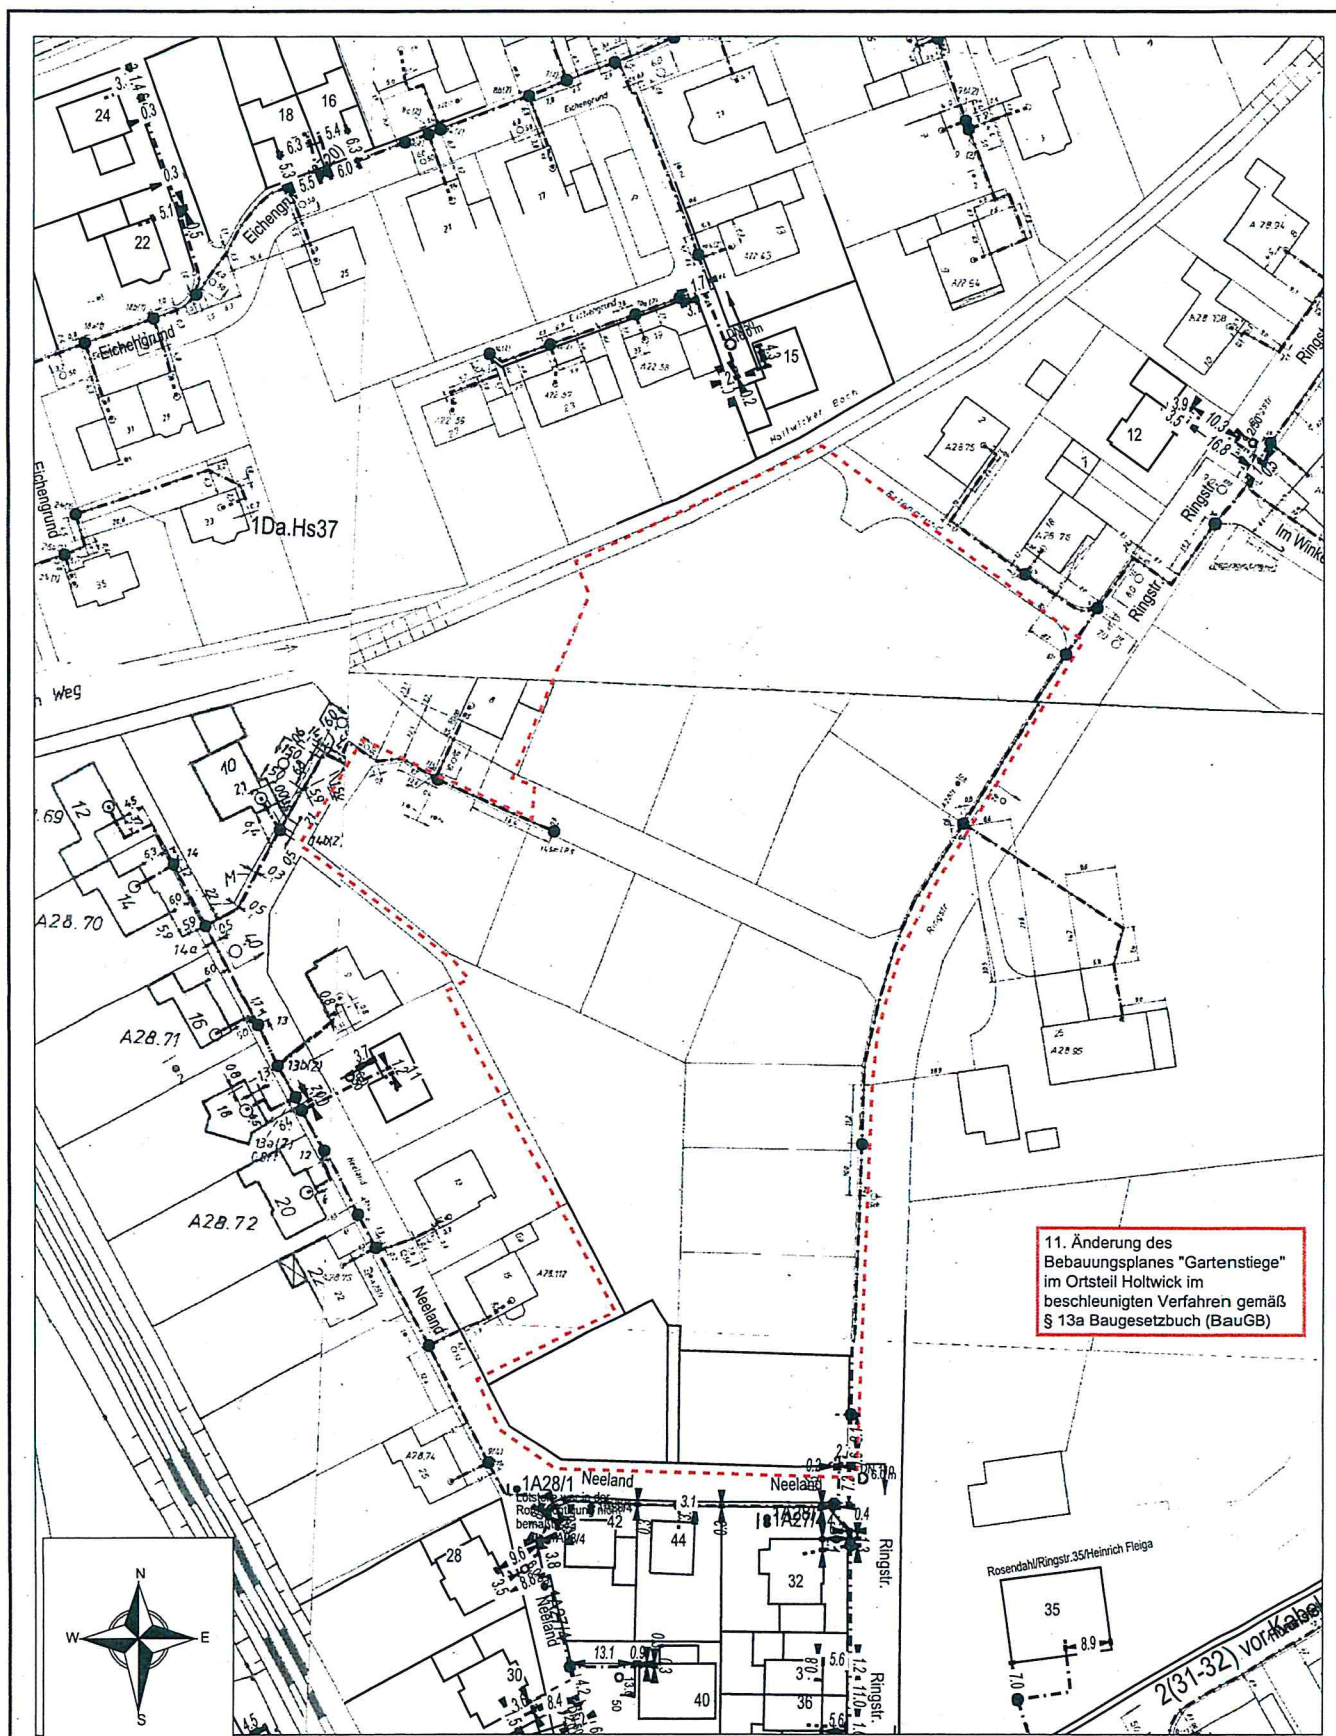

11. Änderung des
Bebauungsplanes "Gartenstiege"
im Ortsteil Holtwick im
beschleunigten Verfahren gemäß
§ 13a Baugesetzbuch (BauGB)

AT/Vh-Bez.: Kein aktiver Auftrag		AT/Vh-Nr.: Kein aktiver Auftrag	
TI NL	West		
PTI	Münster		
ONB	Legden		
Bemerkung:		AsB	1
		VsB	
		Name	A.Keding@telekom.de_10.0
		Datum	08.08.2016
		Sicht	Lageplan
		Maßstab	1:1000
		Blatt	1

Beschlussvorschlag zur Stellungnahme der Telekom Technik vom 08.08.2016 bezüglich der 11. Änderung des Bebauungsplanes „Gartenstiege“ im Ortsteil Holtwick Anlage II zur SV IX/381

Der Hinweis auf die bestehenden Telekommunikationslinien der Telekom wird zur Kenntnis genommen. Die Hinweise zum Umgang mit den bestehenden Telekommunikationslinien im Zuge der Baumaßnahmen werden zur Kenntnis genommen und im Rahmen der Bauausführung berücksichtigt.

Die Anregung, die Telekom rechtzeitig zu informieren und bei dem Bau neuer Verkehrswege ausreichende Trassen vorzusehen, wird im Rahmen der Baumaßnahme berücksichtigt.

Beschlussempfehlung:

Die Hinweise werden zur Kenntnis genommen.

Die Anregungen werden berücksichtigt.