


Aufstellung des Bebauungsplanes "Grüner Winkel" im Ortsteil Osterwick im beschleunigten Verfahren gemäß § 13a BauGB

Planübersicht

■■■■ Plangebiet

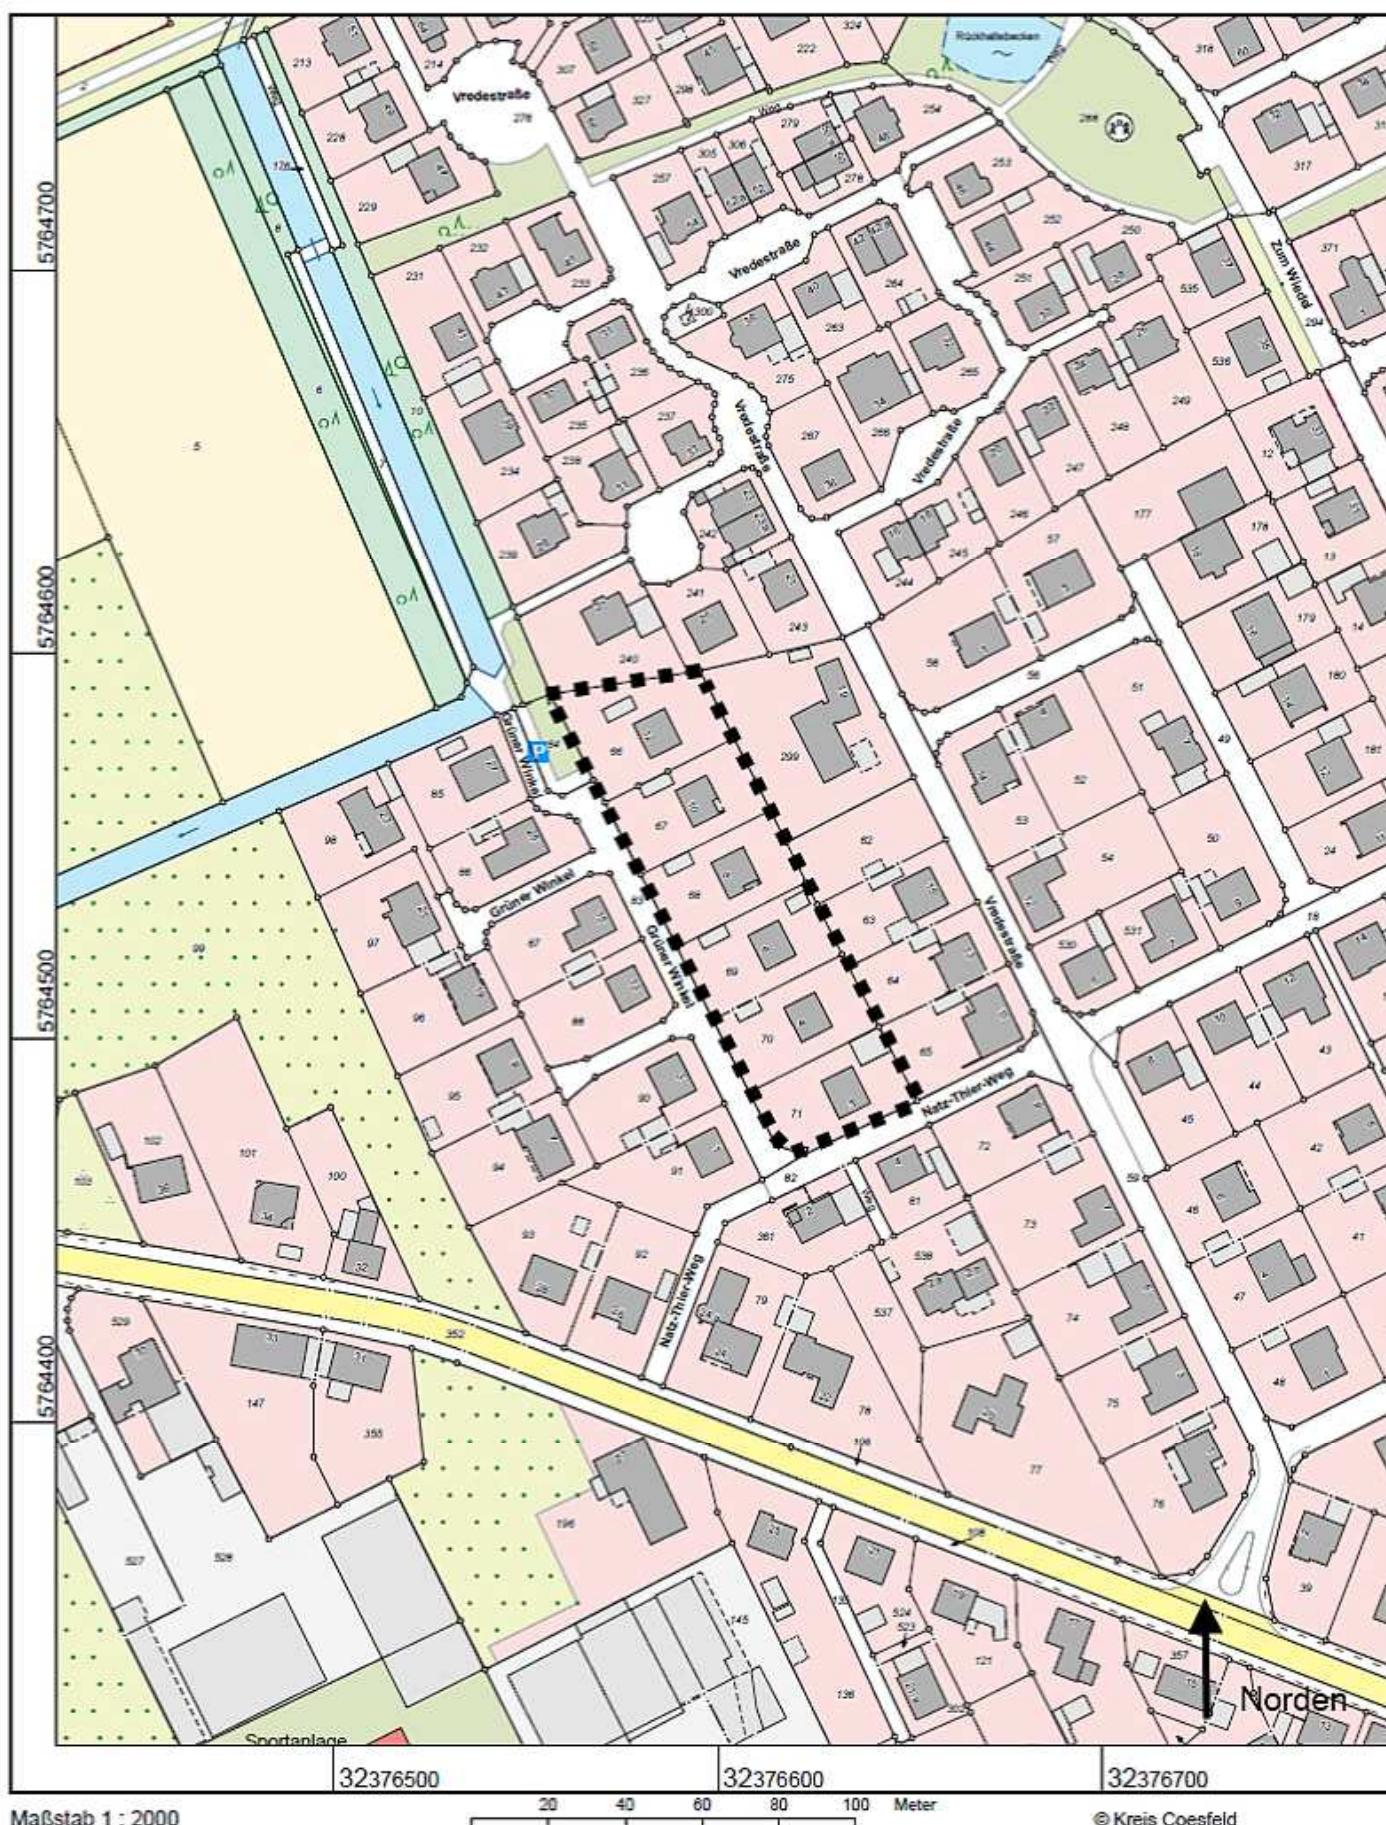

Maßstab 1 : 2000

© Kreis Coesfeld

Stand: 10.08.2016