
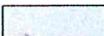
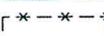
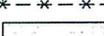
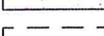
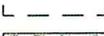
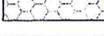
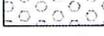


-  Geplante bauliche Anlagen
-  vorhandene Wirtschaft- und Nebengebäude, Garagen
-  vorhandene Wohn-, Büro- und Geschäftsgebäude
-  zu beseitigende Anlagen
-  öffentl. Verkehrsfläche besonderer Zweckbestimmung
-  Abstandsflächen
-  gepflastert, plattiert vollständig versiegelt
-  versickerungsfähiges Pflaster (30% Fugenanteil)
-  Ausgleichsfläche
-  Baugrundstück
-  Baulinie
-  Baugrenze
-  Regenwasserleitung
-  Schmutzwasserleitung
-  Mischwasserleitung
-  Kanaldeckel/sohle
-  Revisionschacht
-  vorhandene Bäume oder Sträucher
-  geplante Bäume

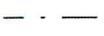



Architekturbüro  
 Hidding & Schwanekamp GbR  
 Schöppinger Straße 1, 48720 Rosendahl  
 Tel. 02547-939 72 52 · Fax: 939 72 55

**Bauvorhaben:**  
 Renovierung eines Wohnhauses  
 & Errichtung einer 2. WE


**Bauherr:**  
 [Redacted Name]

<b>Bezeichnung:</b>	<b>Plan-Nr.:</b>
Lageplan	1


<b>Maßstab:</b>	<b>Datum:</b>
1 : 500	18. Dezember 2015

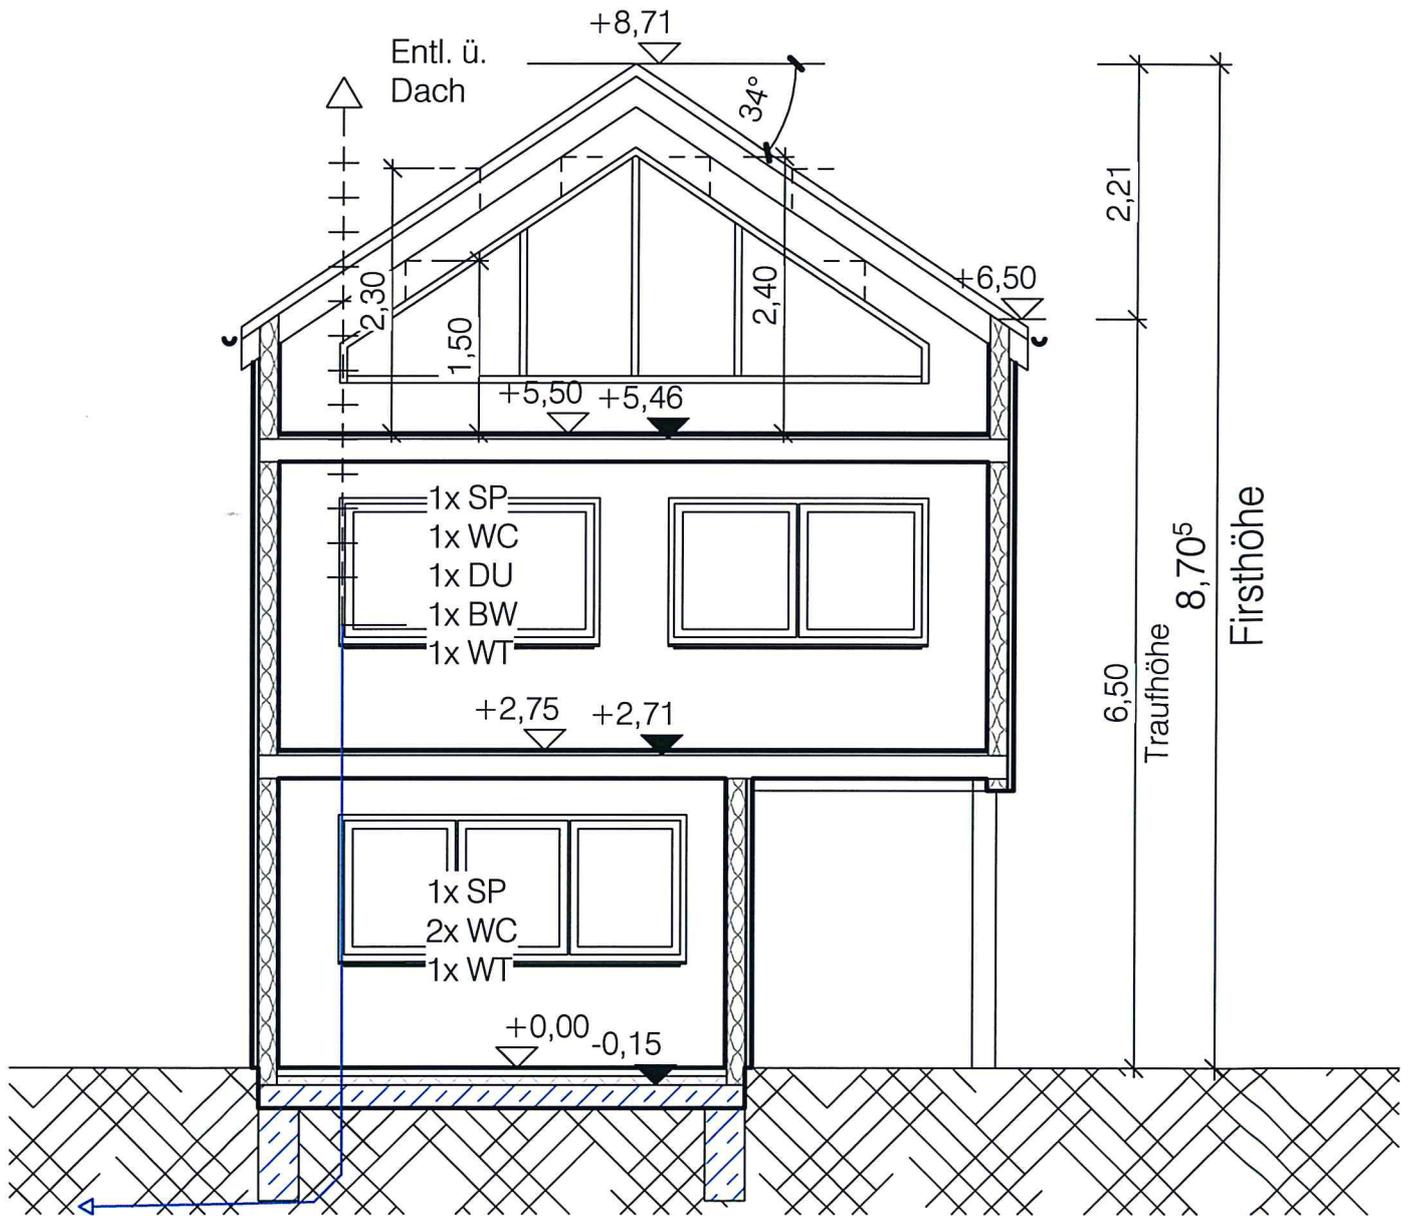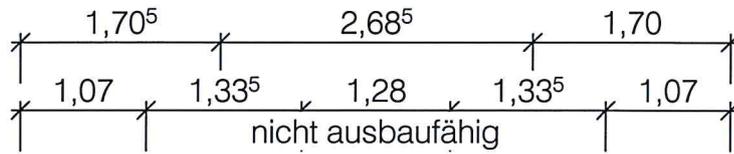


# Ansichten

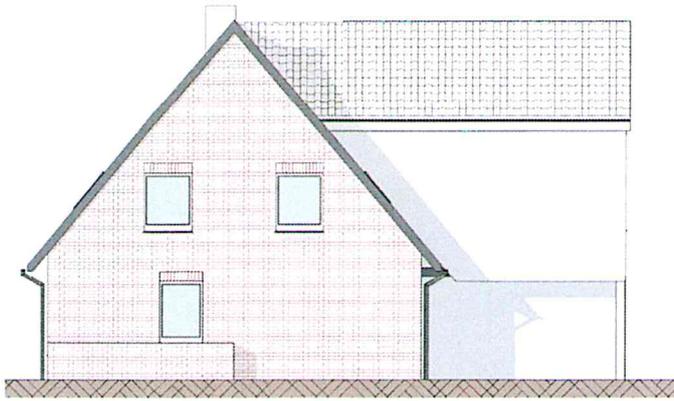

Nord

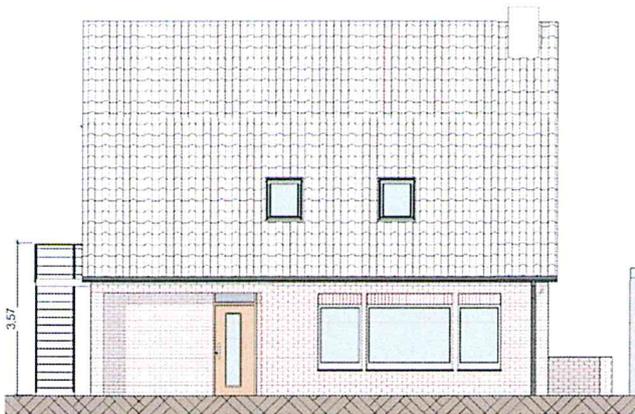

Ost

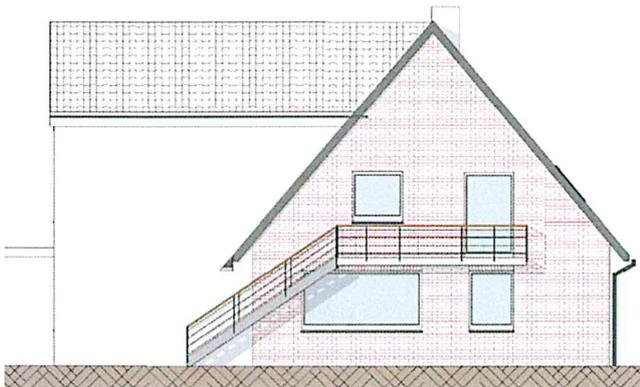

Süd



West