Gemeinde Rosendahl
Hauptstr. 30
48720 Rosendahl Osterwick


Rosendahl, den 22.03.2017

Sehr geehrte Damen und Herren,

hiermit beantrage ich, die Baugrenzen des Grundstückes Hoffkamp 9 in 48720 Rosendahl Darfeld bis auf 3m zu den Grundstücksgrenzen zu erweitern. Wie auf den Zeichnungen zu sehen, plane ich einen Anbau an das schon bestehende Wohnhaus zu setzen. Zudem beantrage ich die Dachneigung bzw. die Bauart des Daches zu ändern. Geplant ist ein Anbau mit Flachdach und nicht, wie vorgegeben, ein Satteldach oder Pultdach. Desweiteren möchte ich, die vorgeschriebene Fassadengestaltung ändern lassen, da der Anbau verputzt und nicht verklinkert werden soll.


Vielen Dank

Mit freundlichem Gruß

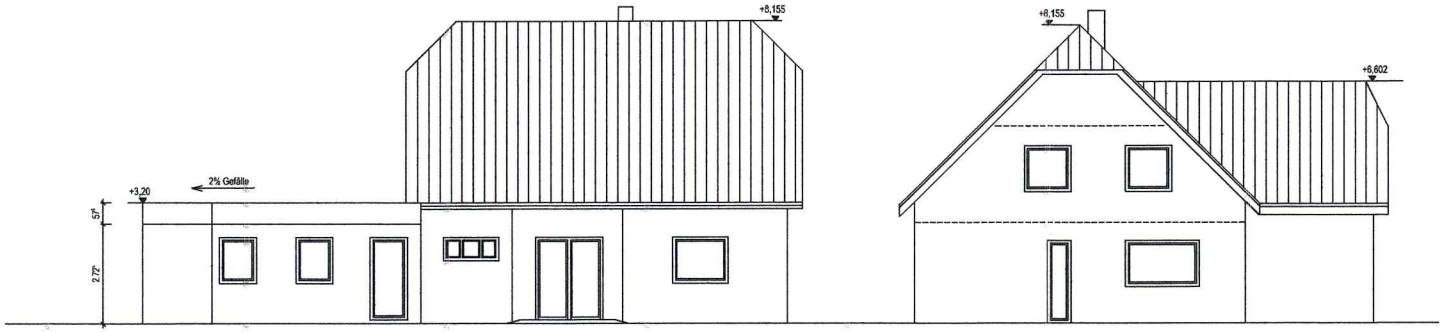


Ost- Ansicht


Nord-Ansicht

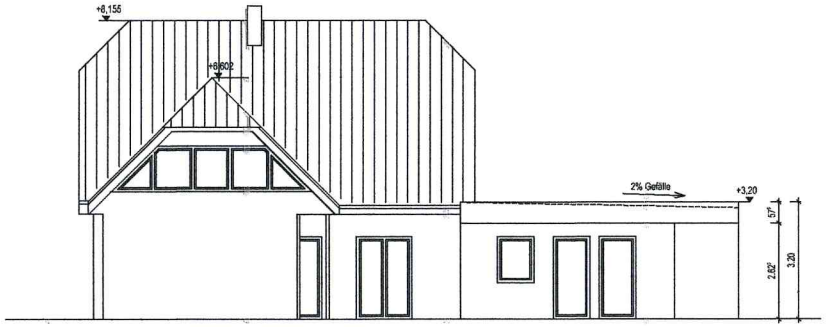


West-Ansicht

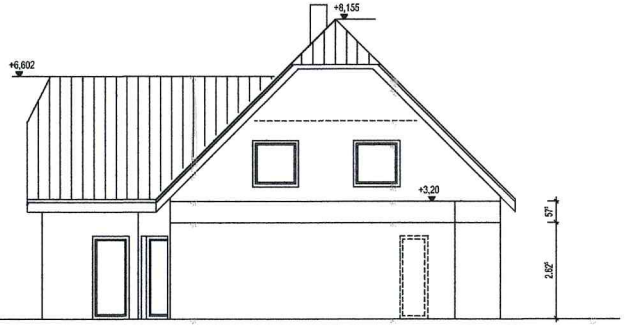

Süd-Ansicht

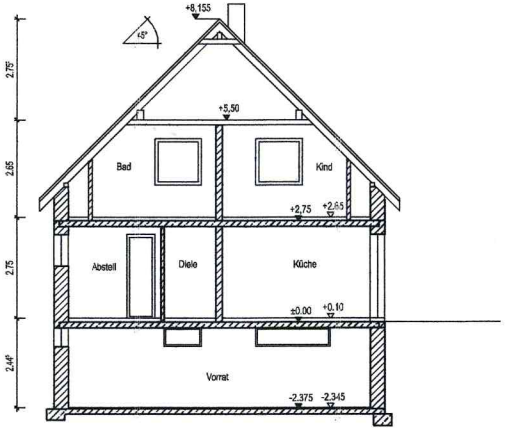

Schnitt A-A

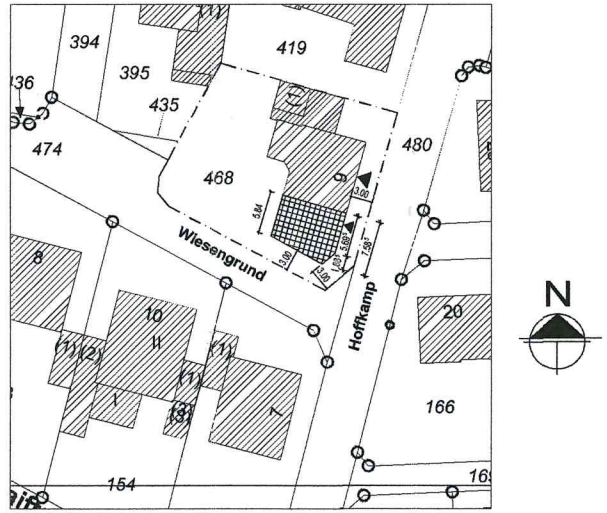

BAUHERR	
9, 48720 Rosendahl	
BAUHERRIN	ARCHITEKT
Architekt Willi Wellen Netter 45, 48720 Rosendahl	


GEGENSTAND


Neubau einer Einliegerwohnung
an ein bestehendes Wohnhaus


48720 Rosendahl


Ansichten

MASSSTAB	DATUM
1:100	21.03.2017
BLATT-NR	BAUTEIL
A 01	
ÄND.	

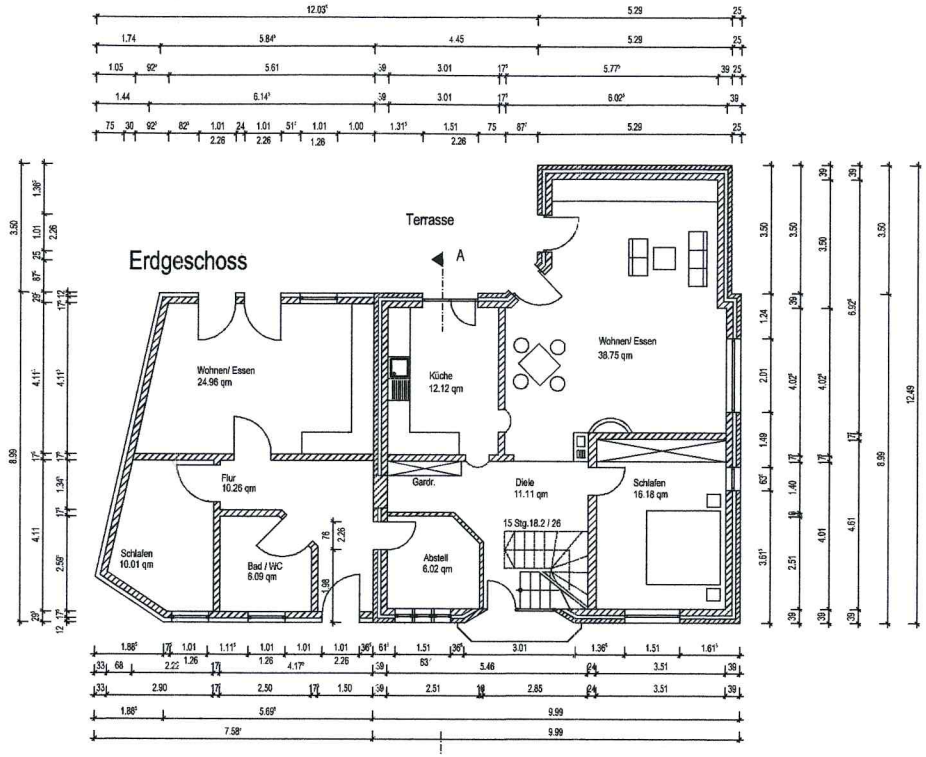

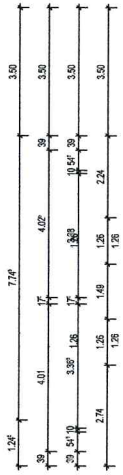

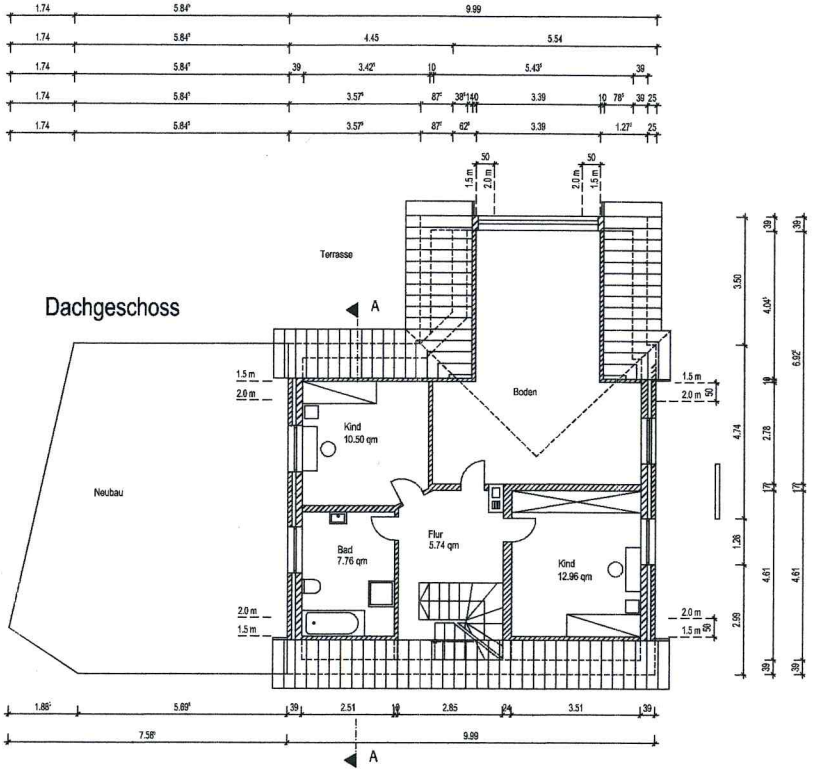

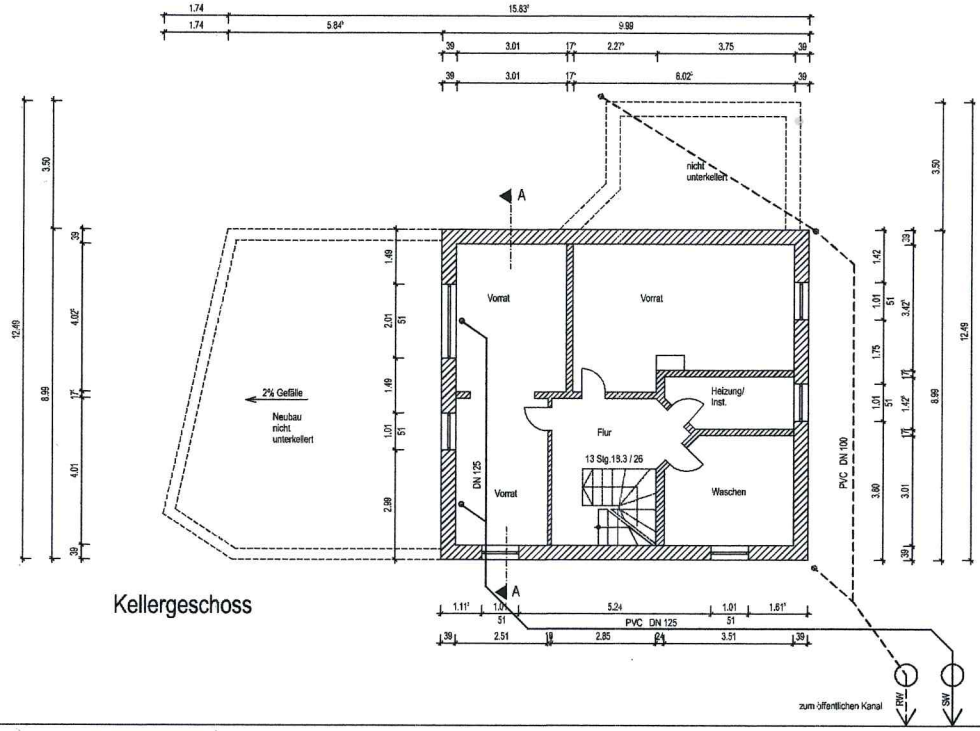

N

BAUHERR	
48720 Rosendahl	
BAUHERRIN	ARCHITEKT
Architekt Willi Wellen Netter 45, 48720 Rosendahl	

GEGENSTAND

Neubau einer Einliegerwohnung
an ein bestehendes Wohnhaus

48720 Rosendahl

Ansichten

MASSSTAB	DATUM
1:100	21.03.2017
BLATT-NR	BAUTEIL
G 02	
ÄND.	