



Kreis Coesfeld
Katasteramt

Friedrich-Ebert-Straße 7
48653 Coesfeld


Anlage III zur SV IX/215

Auszug aus dem
Liegenschaftskataster

Flurkarte NRW 1:500

Flurstück: 595
Flur: 15
Gemarkung: Osterwick
Lengers Kämpchen, Rosendahl

Erstellt: 10.03.2015
Zeichen:

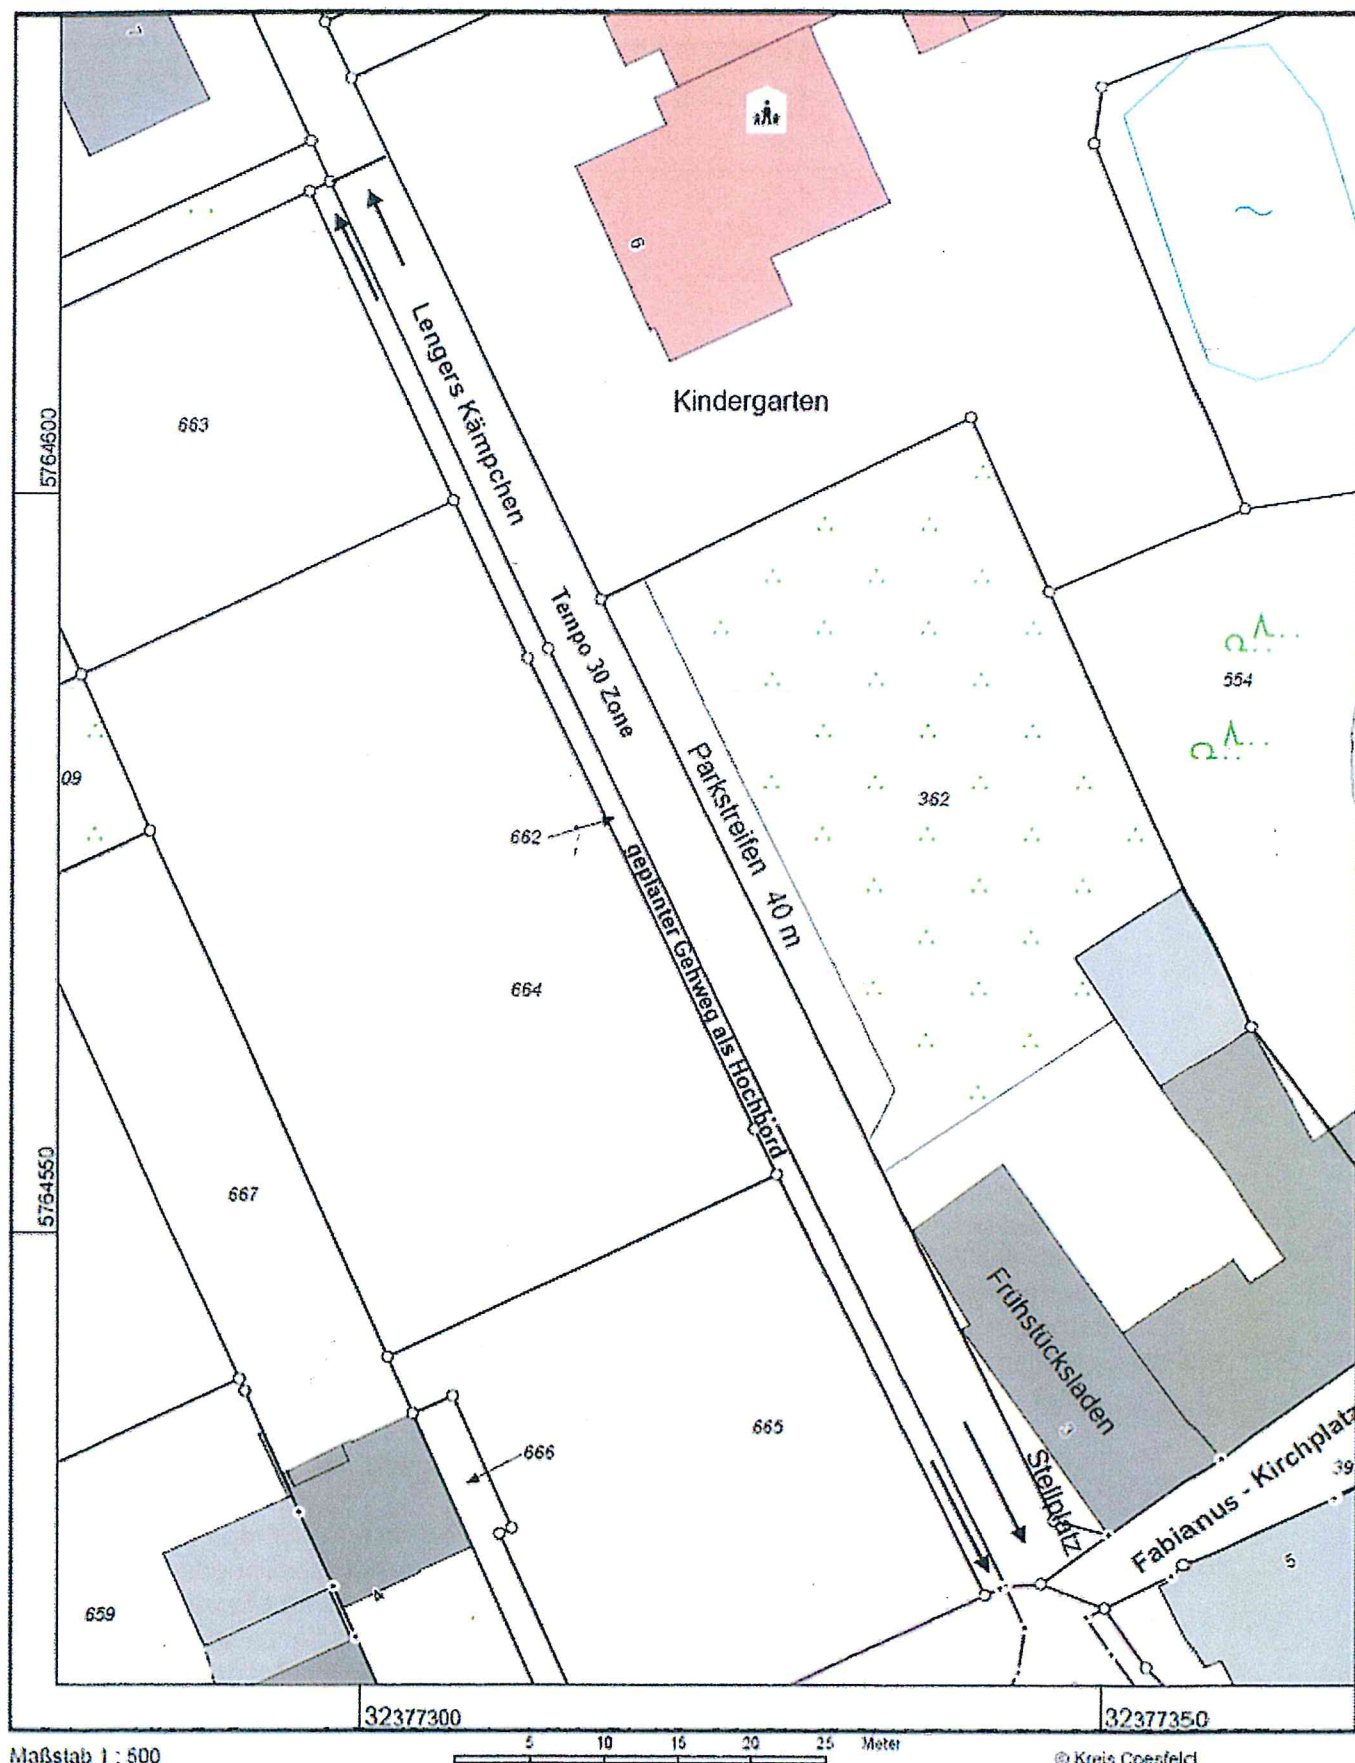

Maßstab 1 : 500

0 5 10 15 20 25 Meter

© Kreis Coesfeld