


09.11.2017

m Bauplanung Musiol | Hauptstraße 13 | 48720 Rosendahl

Gemeinde Rosendahl
Fachbereich II – Planen und Bauen
Hauptstr. 30

48720 Rosendahl

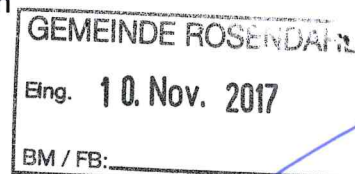

Antrag auf Änderung des Bebauungsplanes „Gartenstiege“

Bauherr:

Bauvorhaben: Errichtung eines Zweifamilienhauses mit Garage
Neeland 4, Rosendahl-Holtwick, Baugebiet Gartenstiege

Sehr geehrte Damen und Herren,

hiermit beantragen wir, wie mit Frau Schlüter abgestimmt, die 41. Änderung des Bebauungsplanes „Gartenstiege“ im Ortsteil Holtwick.

Durch die Vergrößerung des Baufeldes nach Norden von 14,0m auf 15,60m will der Bauherr der ungünstigen Nordausrichtung seines Grundstückes entgegen wirken. Er gewinnt im südlichen Teil des Grundstückes vor seinem Haus 1,60m an Grundstückstiefe.

Bei Rückfragen stehen wir Ihnen gerne zur Verfügung.


Mit freundlichen Grüßen,


Bauplanung Musiol
Planung | Statik | Bauleitung
Hauptstr. 13 - 48720 Rosendahl
Entwurfsverfasser:
Tel. 02547 - 98150 - Fax 98151

Bauherr


Anlagen:

1-fach geänderter Bebauungsplan „Gartenstiege“

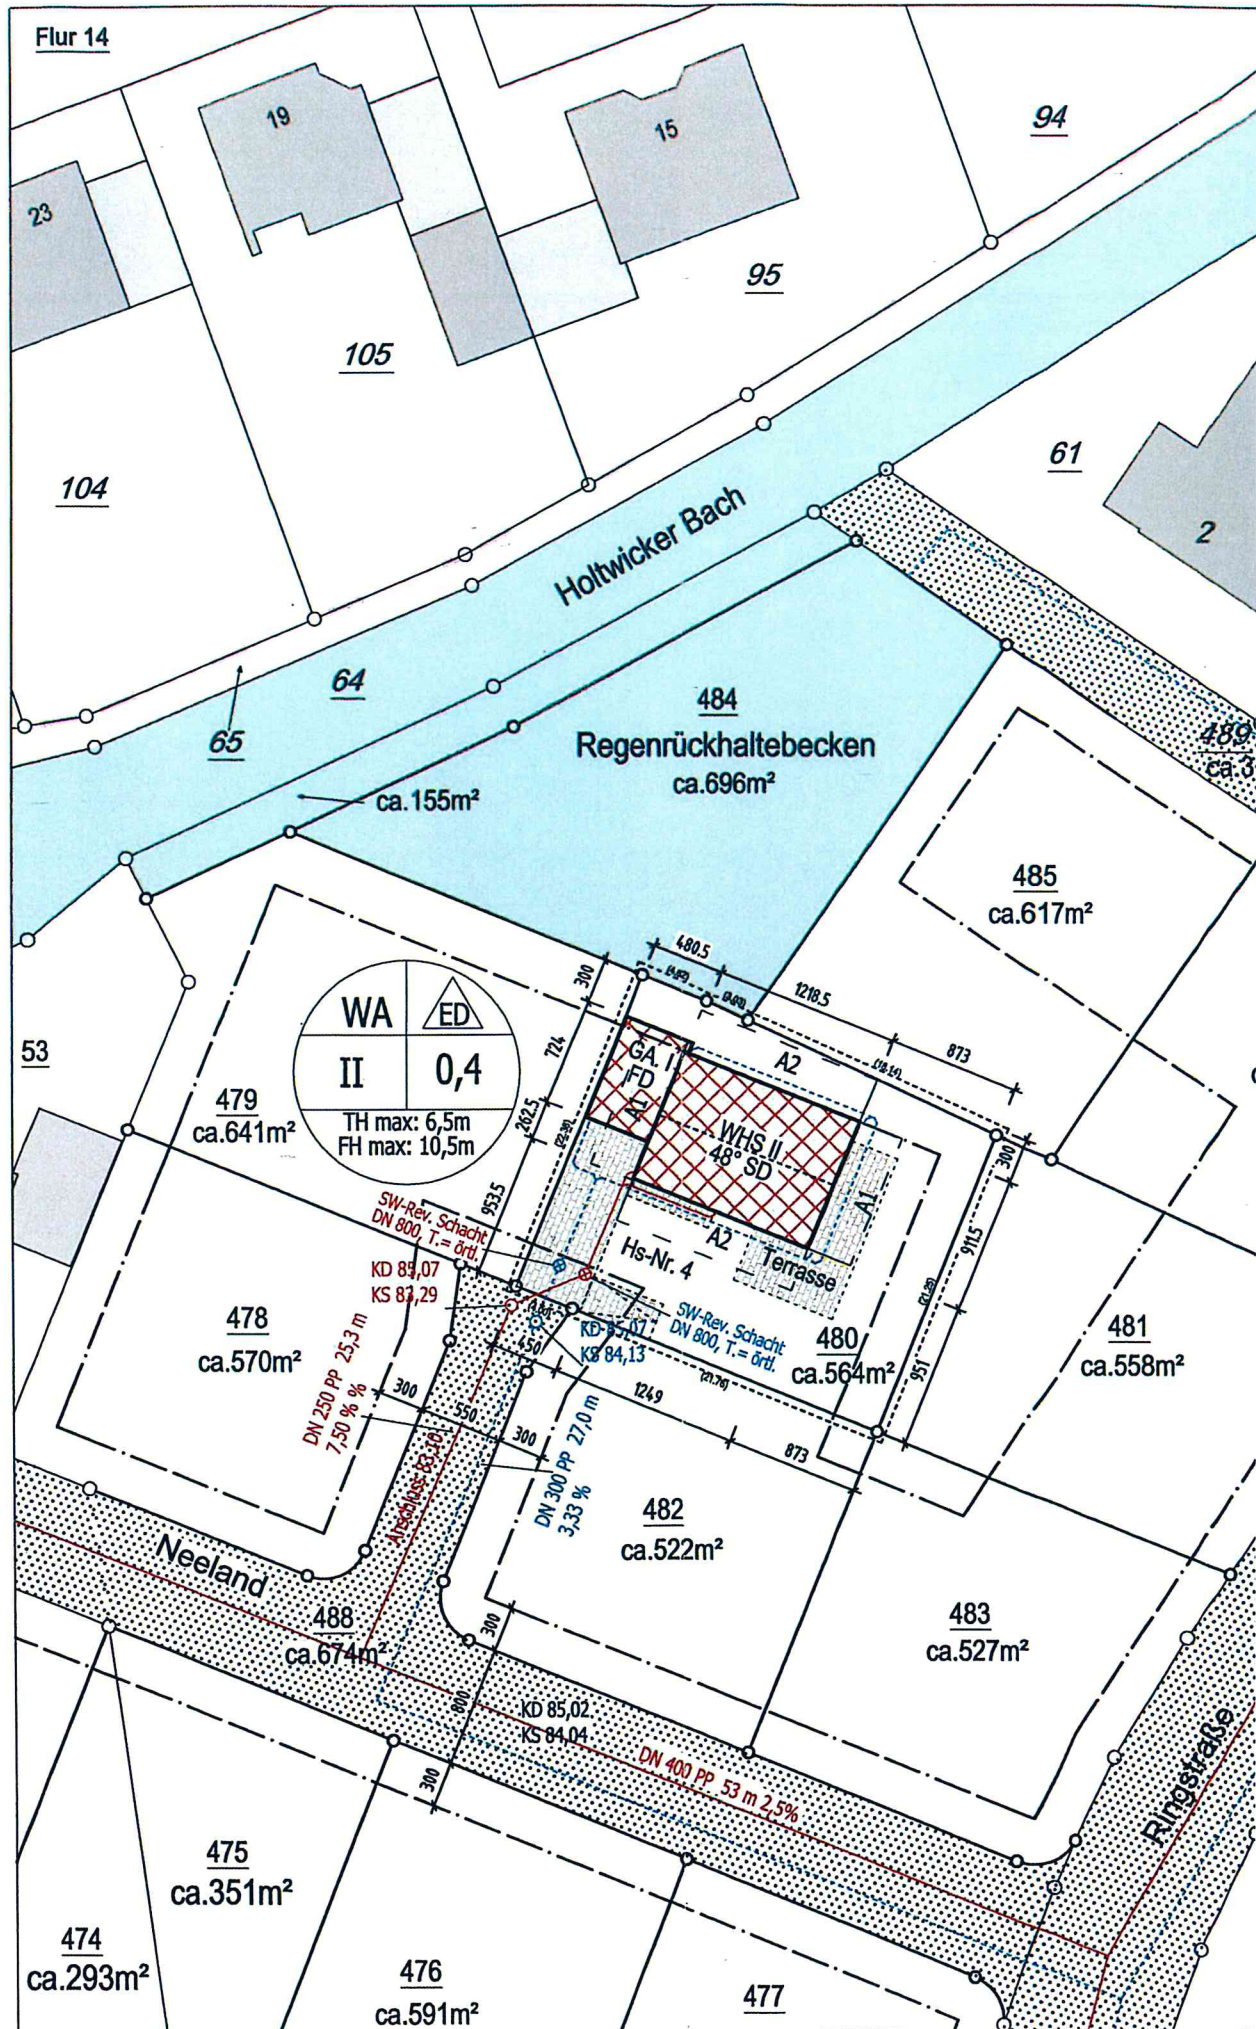

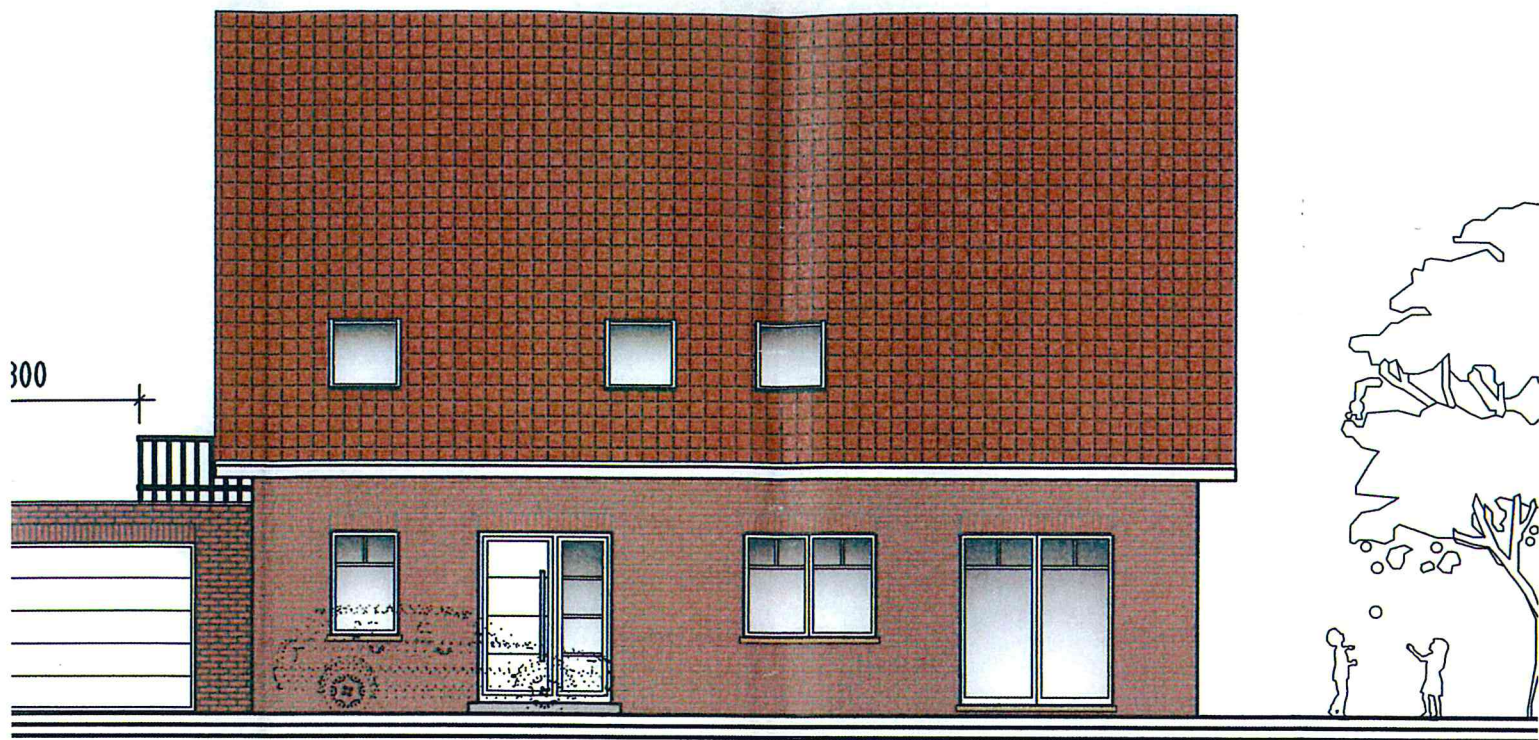


Vorderansicht Südwesten

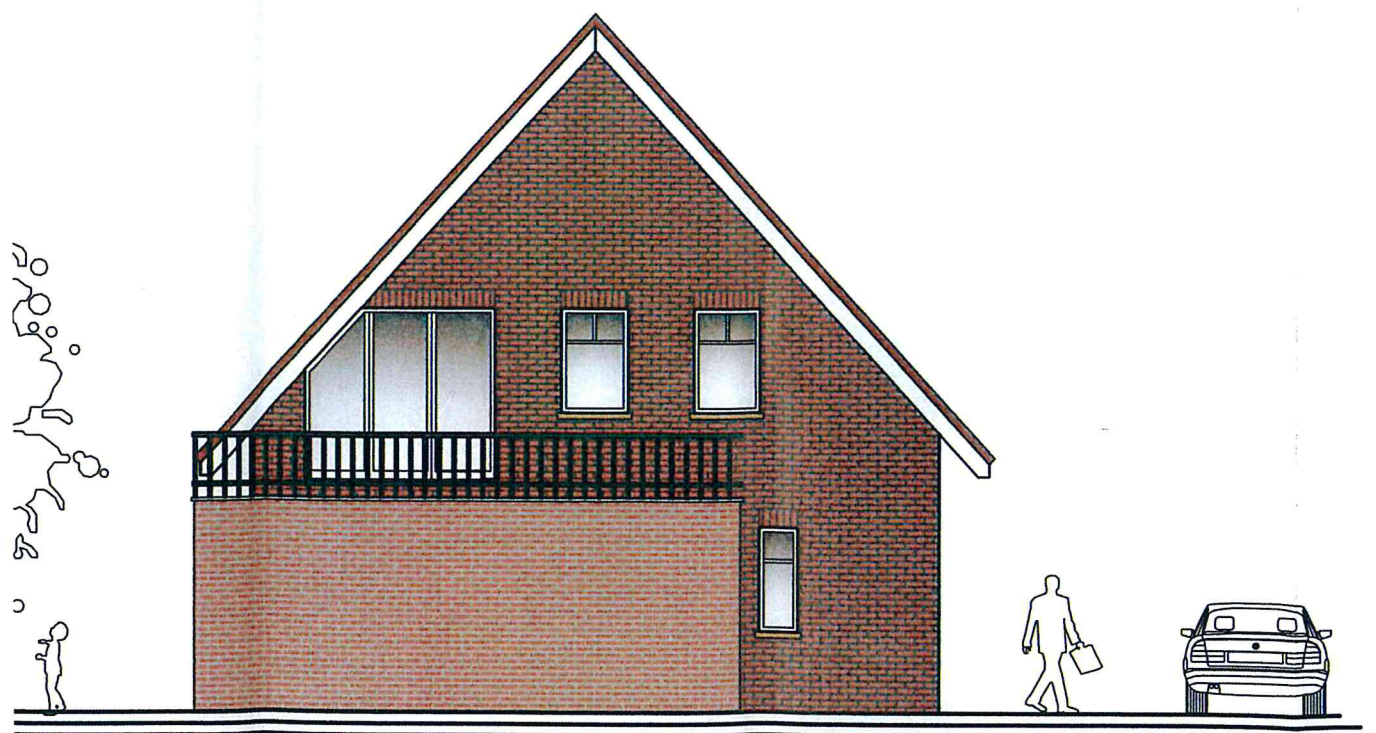

Giebelansicht Nordwesten



Giebelansicht Südosten

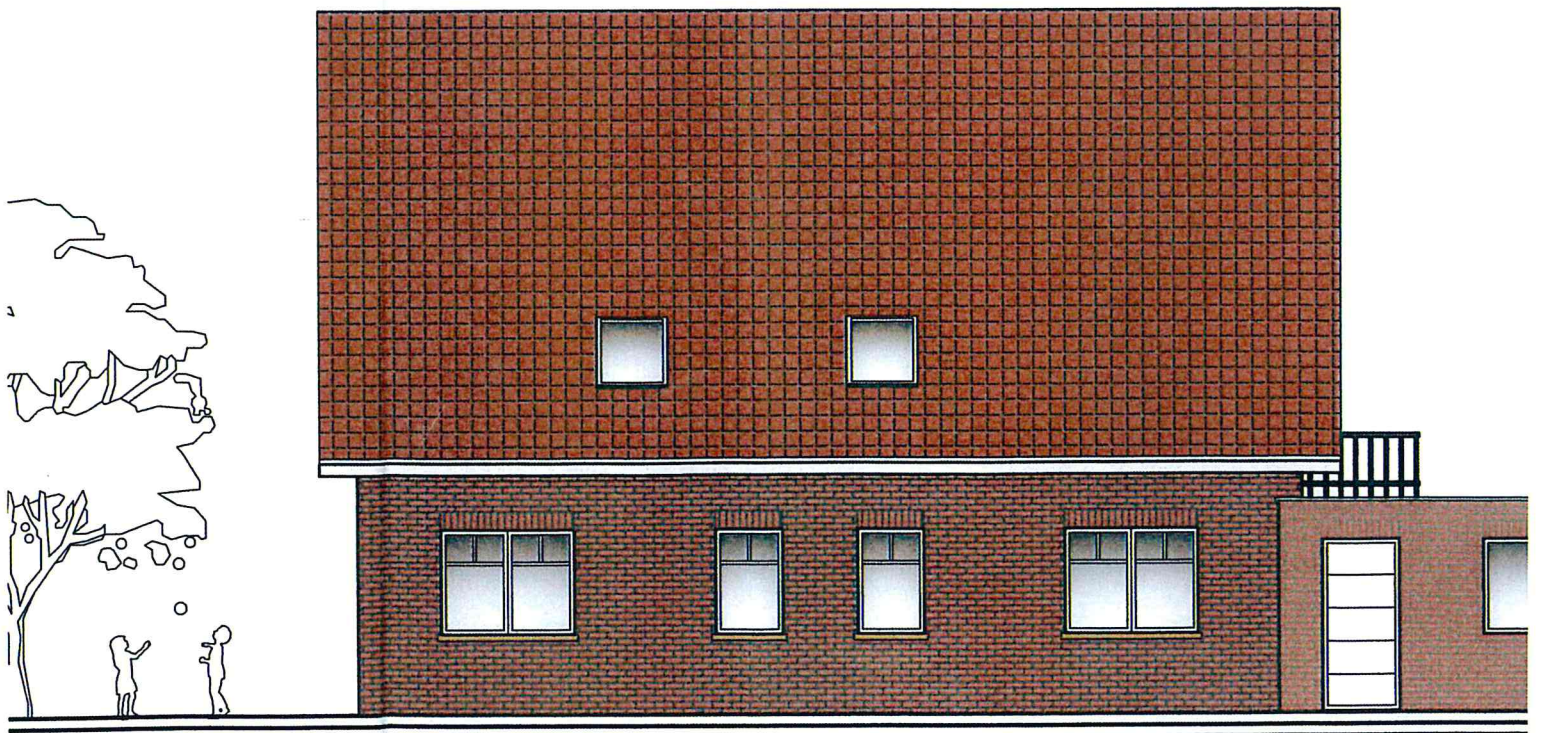

Rückansicht Nordosten