




**Stadtwerke
Coesfeld**

Stadtwerke Coesfeld GmbH, Postfach 1861, 48638 Coesfeld

Gemeinde Rosendahl
Postfach 11 09
48713 Rosendahl

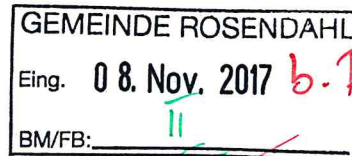

Nähe. Kraft. Bewegung.

Stadtwerke Coesfeld GmbH

Dülmener Straße 80
48653 Coesfeld
Telefon 02541 929-0
Telefax 02541 929-100

www.stadtwerke-coesfeld.de

Ihr Zeichen

Az.: FB II / 621.41

Unser Zeichen

2018_5019/Bü

Ansprechpartner

Bernhard Büning

Email

b.buening@stadtwerke-coesfeld.de

Durchwahl

929-261

Datum

02.11.2017

1. Änderung und Ergänzung des Bebauungsplanes „Südlich der Schöppinger Straße“ im Ortsteil Osterwick

Sehr geehrte Damen und Herren,

gegen die 1 Änderung und Ergänzung des o. g. Bebauungsplanes werden von Seiten der Stadtwerke Coesfeld GmbH grundsätzlich keine Bedenken erhoben.

Im östlichen Bereich des Bebauungsplanes soll die vorhandene Straßenführung Lengers Kämpchen aufgegeben und umgelegt werden. Über diese vorhandene Straßenführung wird zur Zeit die Wasserversorgung als einzige Zuleitung der Straßen Schürkamp, Lengers Kämpchen und teilweise Fabianus-Kirchplatz betrieben.

Die Stadtwerke Coesfeld schlagen vor, eine Verbindung der Wasserleitung Schürkamp in die Schöppinger Straße und eine Verbindung der Wasserleitung Lengers Kämpchen in die Hauptstraße zu schaffen. Dann kann auf die o. g. Wasserleitung in dem aufgegebenen Straßenbereich verzichtet werden.

Mit dieser Maßnahme könnte man auch insgesamt die Wasserversorgung verbessern. Es wird dann auf lange Endleitungen verzichtet, die häufig gespült werden müssen, damit sich kein stagnierendes Wasser bildet.

Als Anlage erhalten Sie einen Lageplan mit den vorgeschlagenen Maßnahmen.

Mit besten Grüßen

STADTWERKE COESFELD GmbH

ppa.


Andreas Böhmer

i. A.


Bernhard Büning



Geschäftsführer


Markus Hilkenbach

Handelsregister

Amtsgericht Coesfeld HRB 1488
Ust.-IDNr.: DE 124468709

Anlage

Bankverbindung rückseitig!

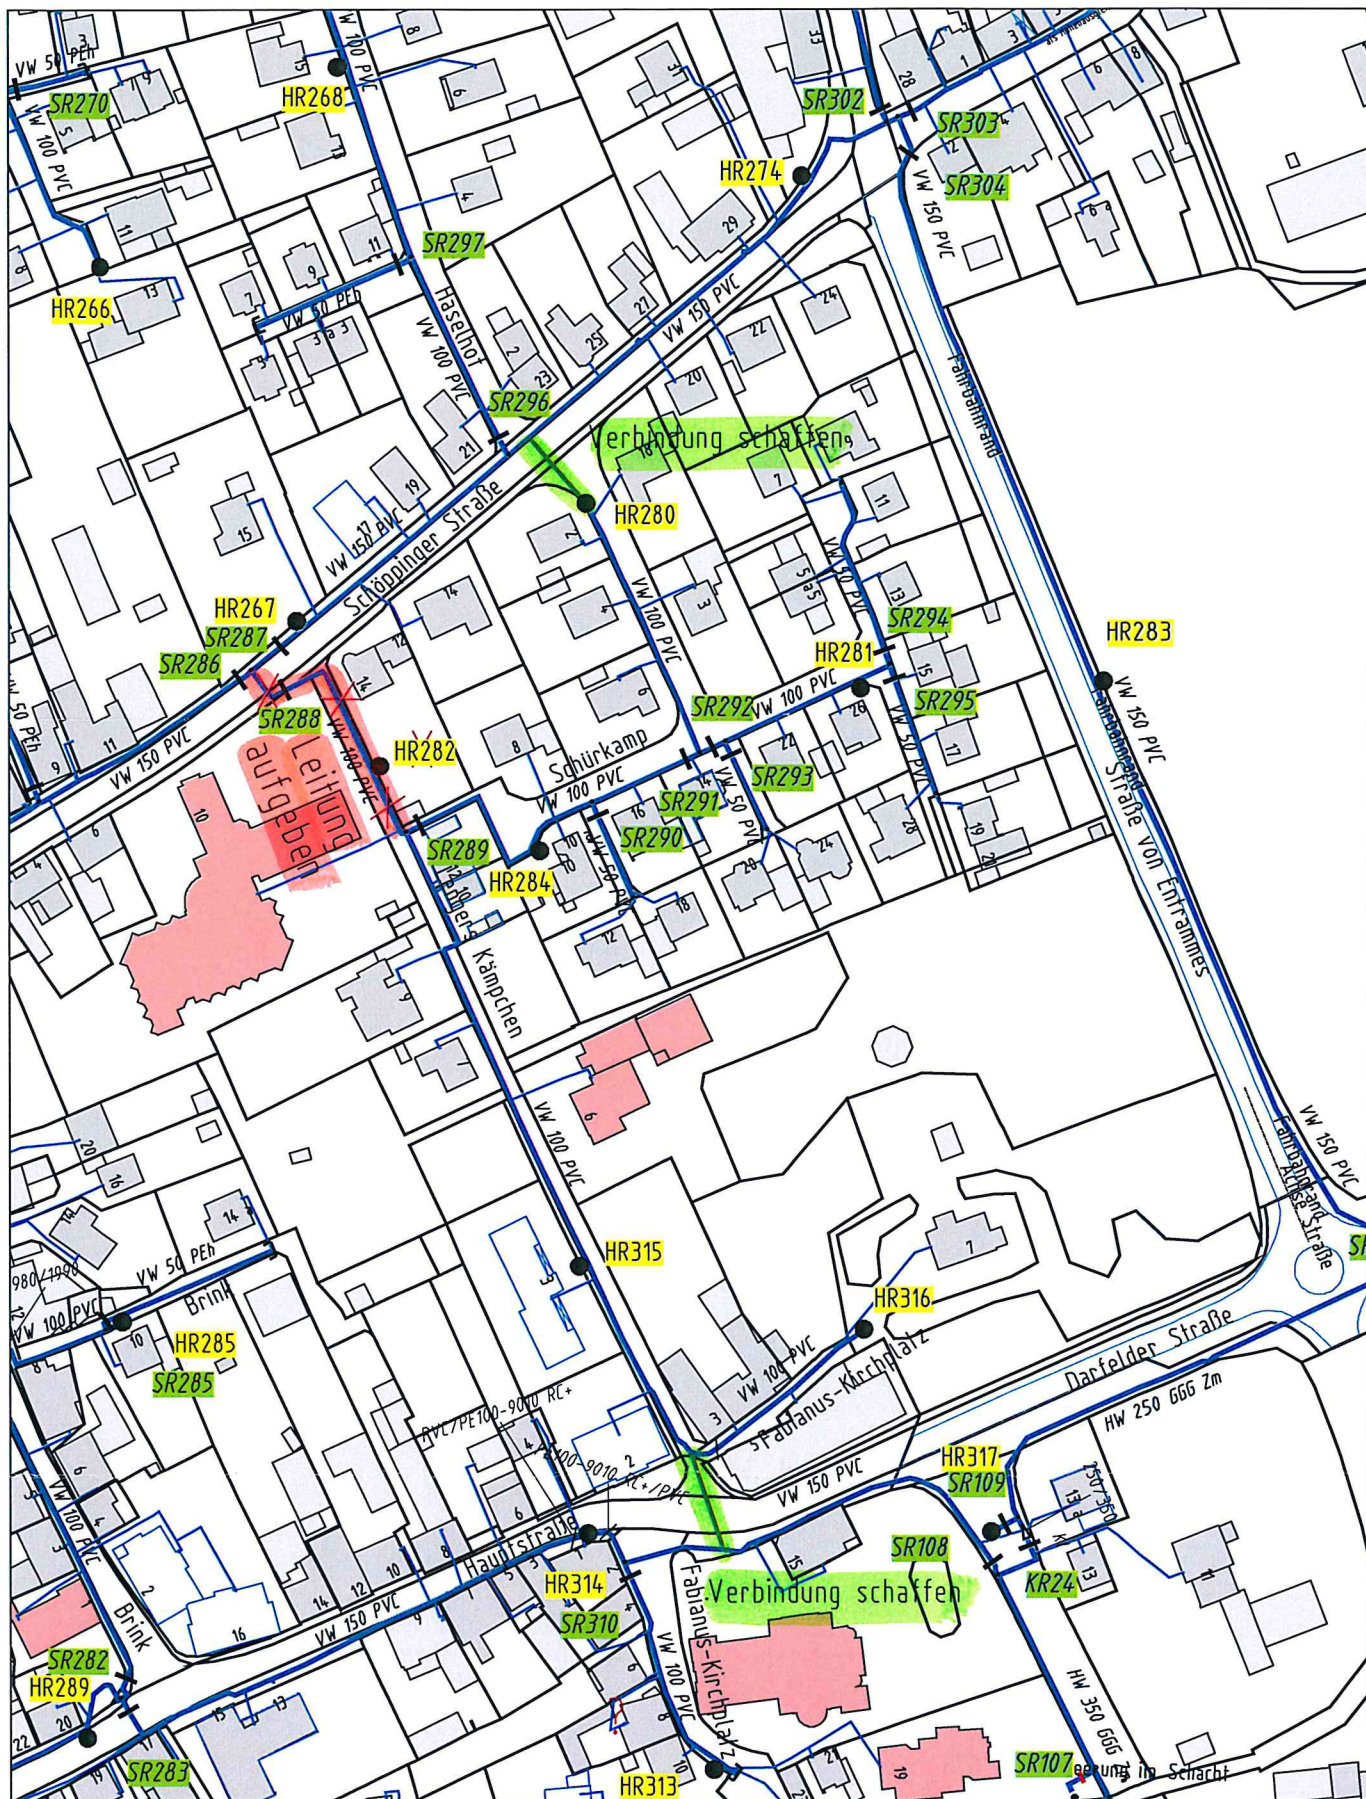

Stadtwerke Coesfeld GmbH

Dülmener Straße 80 48653 Coesfeld Tel. 02541/929-0

Projekt

Baugbiet "Südlich der Schöppinger Straße"

Plan Nr.

Plantyp

Übersicht Wasser

1:2000

Erstellt von

Bu

Erstellt am

02.11.2017

Beschluss des Rates vom 14.12.2017 zur Stellungnahme der Stadtwerke Coesfeld vom 02.11.2017 bzgl. der 1. Änderung und Erweiterung des Bebauungsplanes „Südlich der Schöppinger Straße“ im Ortsteil Osterwick

Anlage IV zur SV IX/591

Der Hinweis bzgl. möglicher Umstrukturierungsmaßnahmen im Hinblick auf die Wasserversorgung wird zur Kenntnis genommen, betrifft jedoch nicht die Festsetzungen des Bebauungsplanes. Eine detaillierte Prüfung erfolgt im Rahmen der Umsetzung der Planung.

Beschlussempfehlung:

Die Stellungnahme wird zur Kenntnis genommen.