


Gemeinde Rosendahl



6. Änderung der 2. Erweiterung des Bebauungsplanes „Nördlich der Höpinger Straße“ im Ortsteil Darfeld

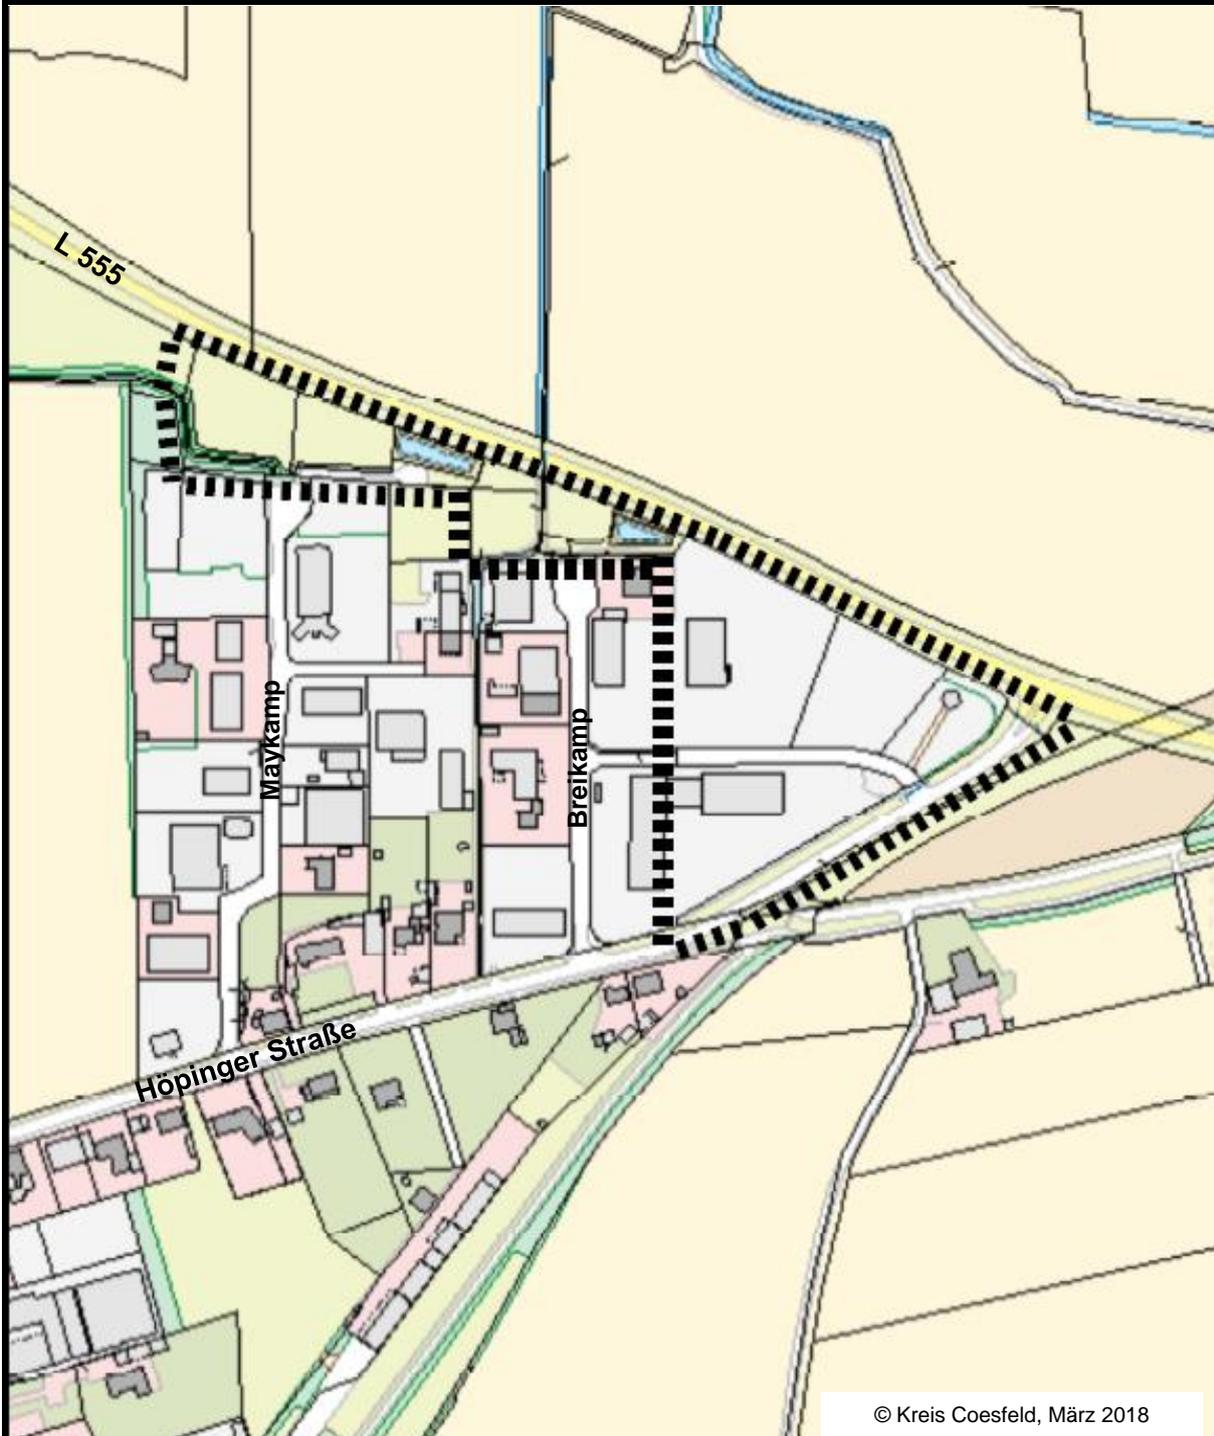

Planübersicht

■■■■■■■■ Änderungsbereich

Gemarkung Darfeld, Flur 7 tlw.

