


Planungs-, Bau- und Umweltausschuss am 26.04.2018

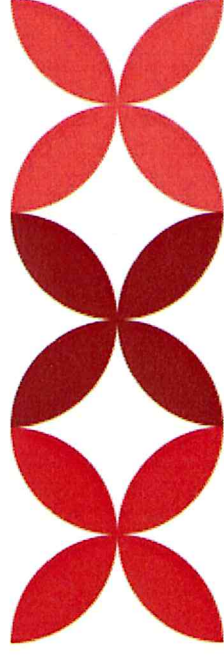

Rosendahl

Holtwick Osterwick Darfeld

Bericht über Maßnahmen Straßen- Wege, Plätze und Kanalisation 2018



Rosendahl

Holtwick Osterwick Dorfeld


Bauzeitenplan Christoph Wübbelt 2018


		April	Mai	Juni	Juli	August	September	Oktober	November	Dezember
Endausbau & Kanalisation	"Kleikamp 2"	Ausschreibung								
		Ausführung								
MW-Kanal "Antoniusstr." inkl. Anschl.		Ausschreibung								
		Ausführung				Schächte				
MW-Kanal "Schürkamp"		Ausschreibung								
		Ausführung				Schächte				
MW-Kanal "Am Esch" inkl. Anschlüsse		Ausschreibung								
		Ausführung				Schächte				
"Weersche" / "Klosterweg"		Ausschreibung								
		Ausführung								
"Antoniusstr."		Ausschreibung								
		Ausführung								
"Am Spielberg"		Ausschreibung								
		Ausführung								
Bürgersteig "Lengers Kämpchen"		Ausschreibung								
		Ausführung								
Umgestaltung "Friedhofstr./Schulweg"		Ausschreibung								
		Ausführung								
Radweg "Midlicher Straße"		Ausschreibung								
		Ausführung								
"Höpinger Str."		Ausschreibung								
		Ausführung								
Neubau Brücke Mühlenweg		Ausschreibung								
		Ausführung								
Privat "Wiedings Stegge"		Ausschreibung								
		Ausführung								




Rosendahl

Holtwick Osterwick Darfeld

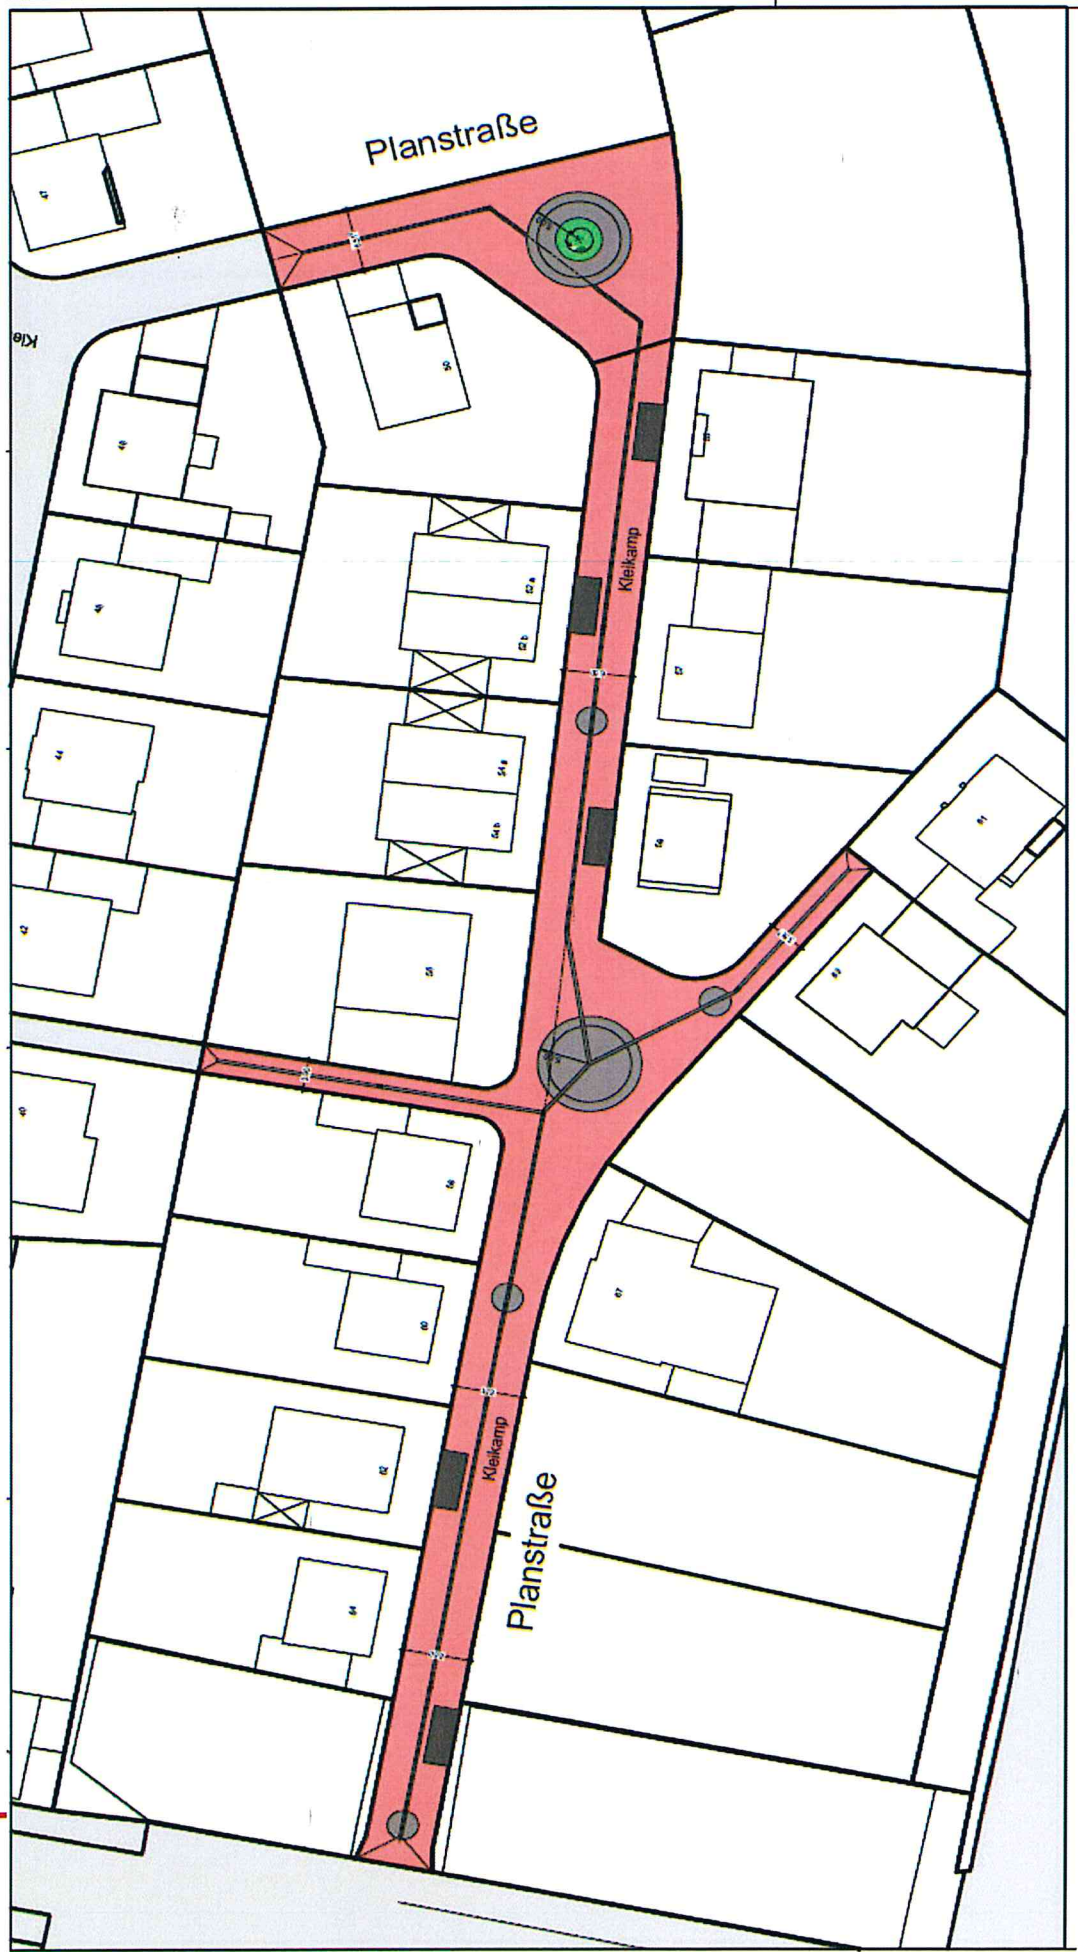

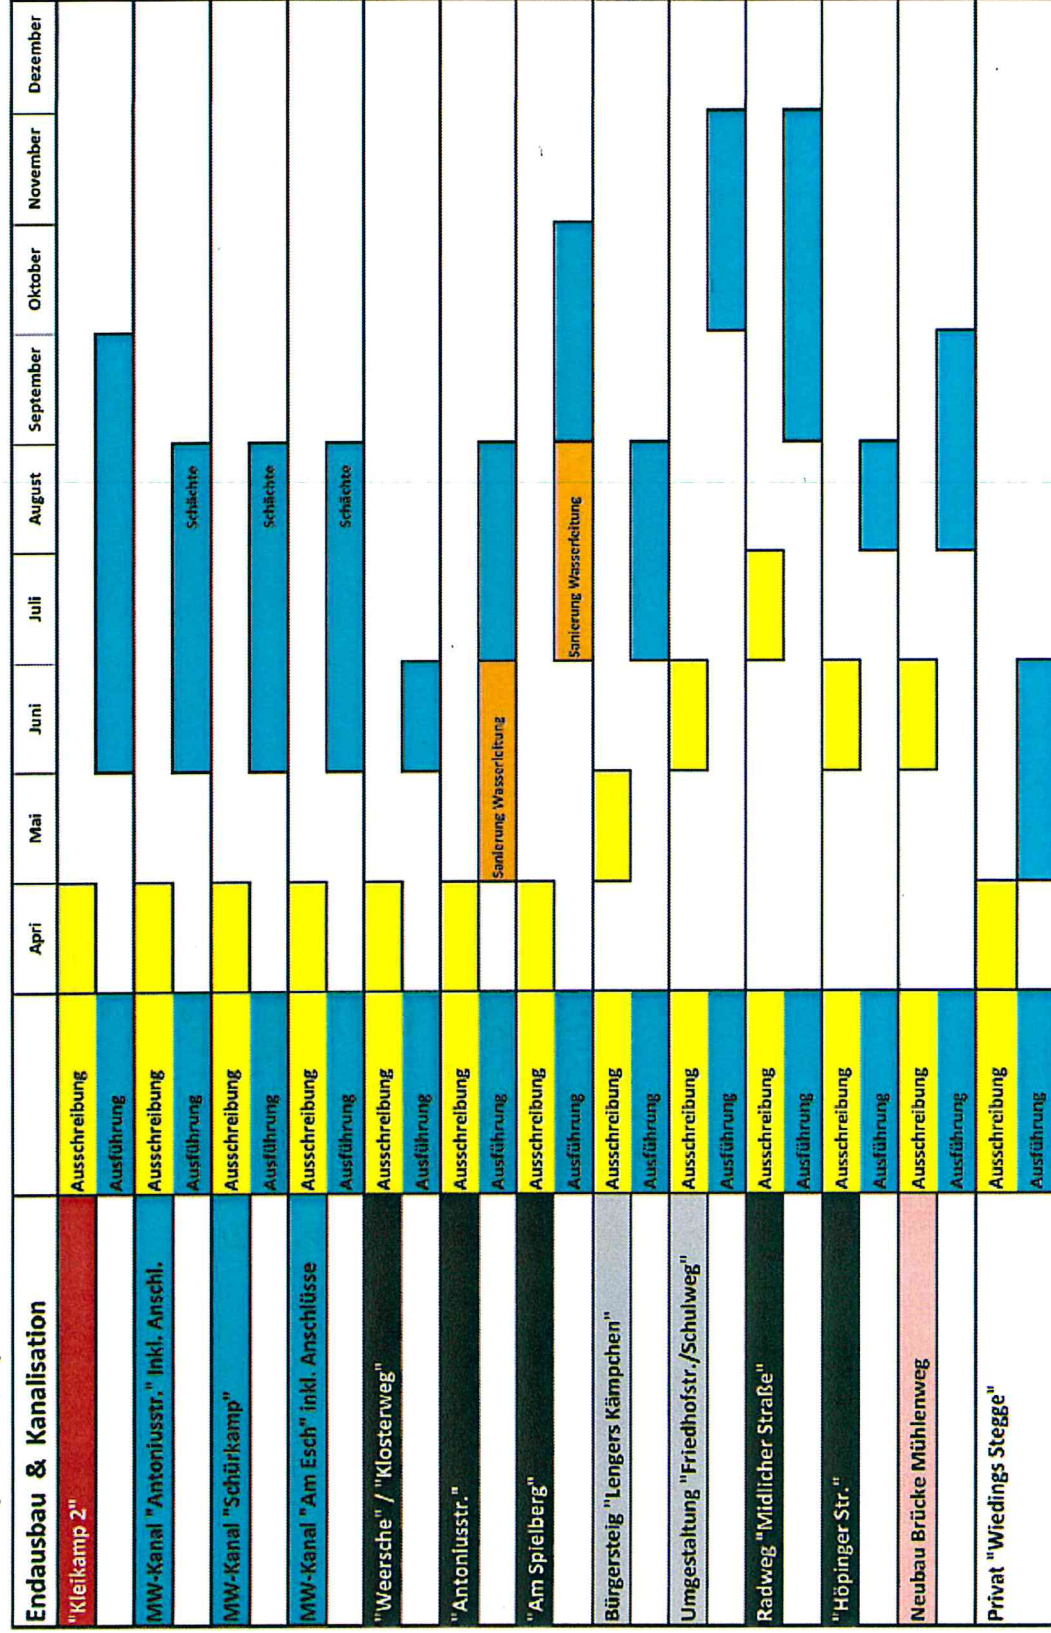

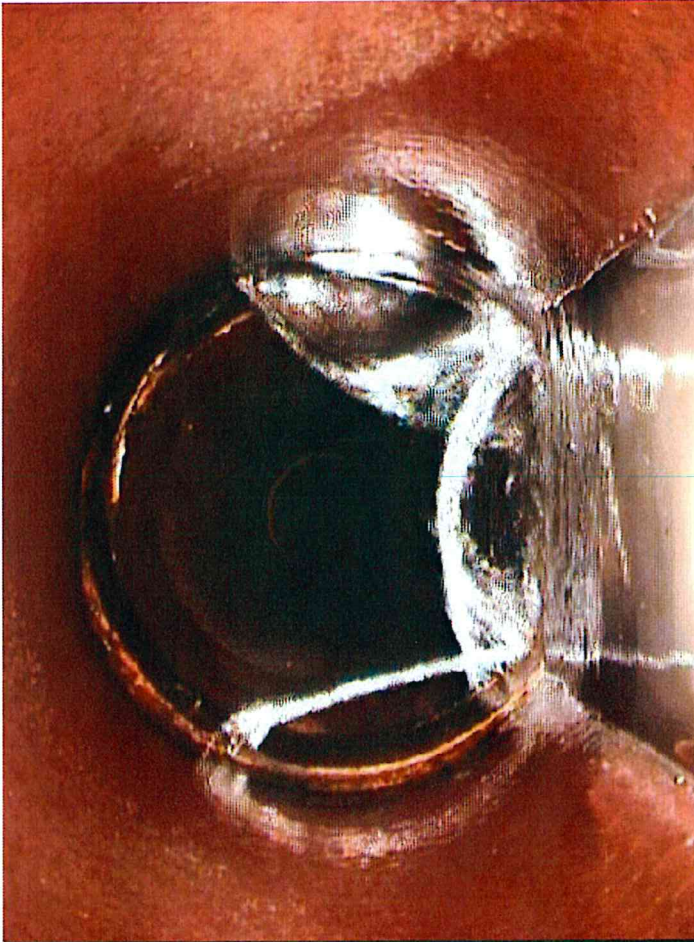





Rosendahl
Holtwick Osterwick Darfeld

Bauzeitenplan Christoph Wübbelt 2018

[illegible]



Rosendahl

Hollwick Osterwick Dorffeld



ca. 450,00 m

Weersche



ca. 750,00 m

Klosterweg



Rosendahl

Holtwick Osterwick Dorfelf

Bauzeitenplan Christoph Wübbelt 2018





Rosendahl

Holtwick Osterwick Darfeld


Bauzeitenplan Christoph Wübbelt 2018

		April	Mai	Juni	Juli	Oktober	November	Dezember
Endausbau	Antoniusstraße					Am Spielberg		
"Kleikamp 2"	Ausschreibung							
	Ausführung							
MW-Kanal "Antoniusstr." inkl. Anschl.	Ausschreibung							
	Ausführung					Schächte		
MW-Kanal "Schürkamp"	Ausschreibung							
	Ausführung					Schächte		
MW-Kanal "Am Esch" inkl. Anschlüsse	Ausschreibung							
	Ausführung					Schächte		
"Weersche" / "Klosterweg"	Ausschreibung							
	Ausführung							
"Antoniusstr."	Ausschreibung							
	Ausführung							
"Am Spielberg"	Ausschreibung							
	Ausführung					Sanierung Wasserleitung		
Bürgersteig "Lengers Kämpchen"	Ausschreibung							
	Ausführung							
Umgestaltung "Friedhofstr./Schulweg"	Ausschreibung							
	Ausführung							
Radweg "Midlicher Straße"	Ausschreibung							
	Ausführung							
"Höpinger Str."	Ausschreibung							
	Ausführung							
Neubau Brücke Mühlenweg	Ausschreibung							
	Ausführung							
Privat "Wiedings Stegge"	Ausschreibung							
	Ausführung							



Rosendahl

Holtwick Osterwick Darfeld

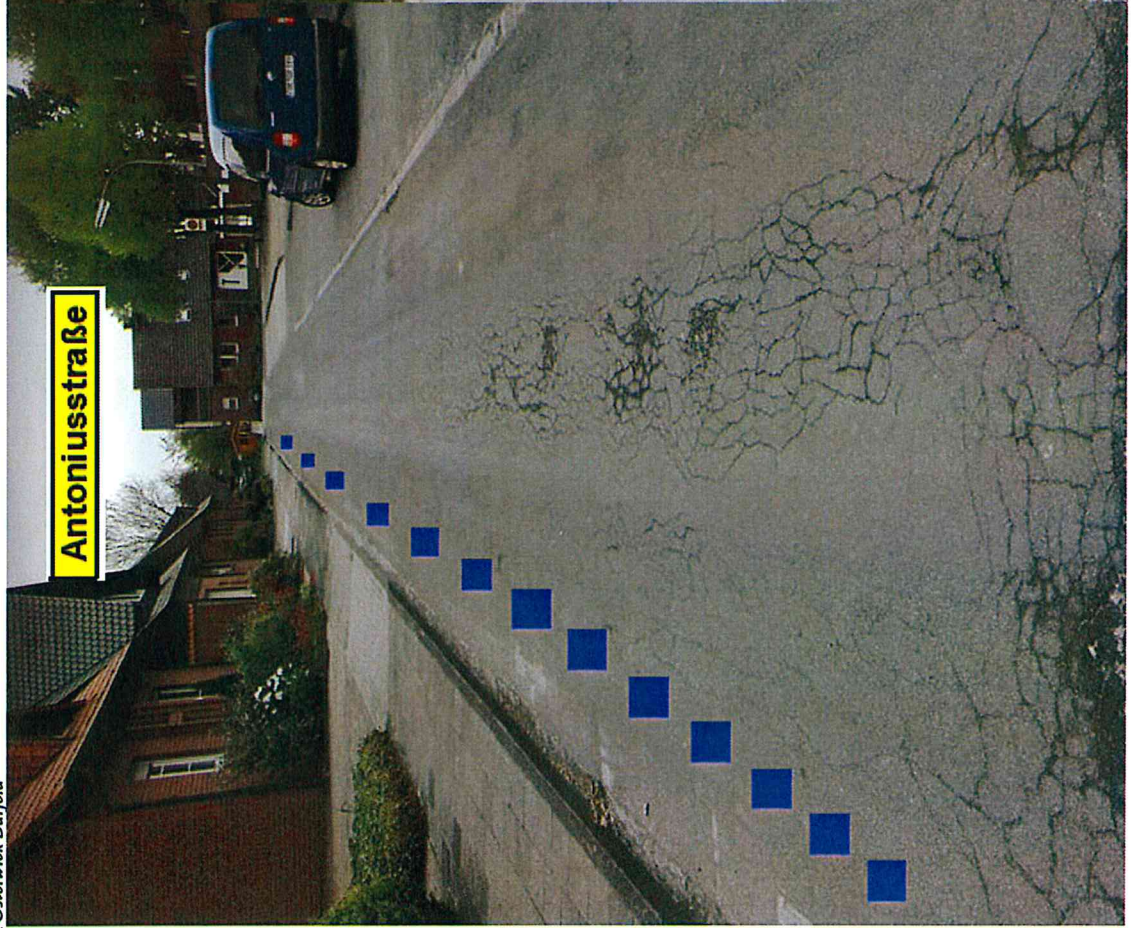



Bauzeitenplan Christoph Wübbelt 2018

Endausbau & Kanalisation		Apri	Mai	Juni	Juli	August	September	Oktober	November	Dezember
"Kleikamp 2"	Ausschreibung									
	Ausführung									
MW-Kanal "Antoniusstr." inkl. Anschl.	Ausschreibung									
	Ausführung					Schächte				
MW-Kanal "Schürkamp"	Ausschreibung									
	Ausführung					Schächte				
MW-Kanal "Am Esch" inkl. Anschlüsse	Ausschreibung									
	Ausführung					Schächte				
"Weersche" / "Klosterweg"	Ausschreibung									
	Ausführung									
"Antoniusstr."	Ausschreibung									
	Ausführung									
"Am Spielberg"	Ausschreibung									
	Ausführung									
Bürgersteig "Lengers Kämpchen"	Ausschreibung									
	Ausführung									
Umgestaltung "Friedhofstr./Schulweg"	Ausschreibung									
	Ausführung									
Radweg "Midlicher Straße"	Ausschreibung									
	Ausführung									
"Höpinger Str."	Ausschreibung									
	Ausführung									
Neubau Brücke Mühlenweg	Ausschreibung									
	Ausführung									
Privat "Wiedings Stegge"	Ausschreibung									
	Ausführung									



Rosendahl

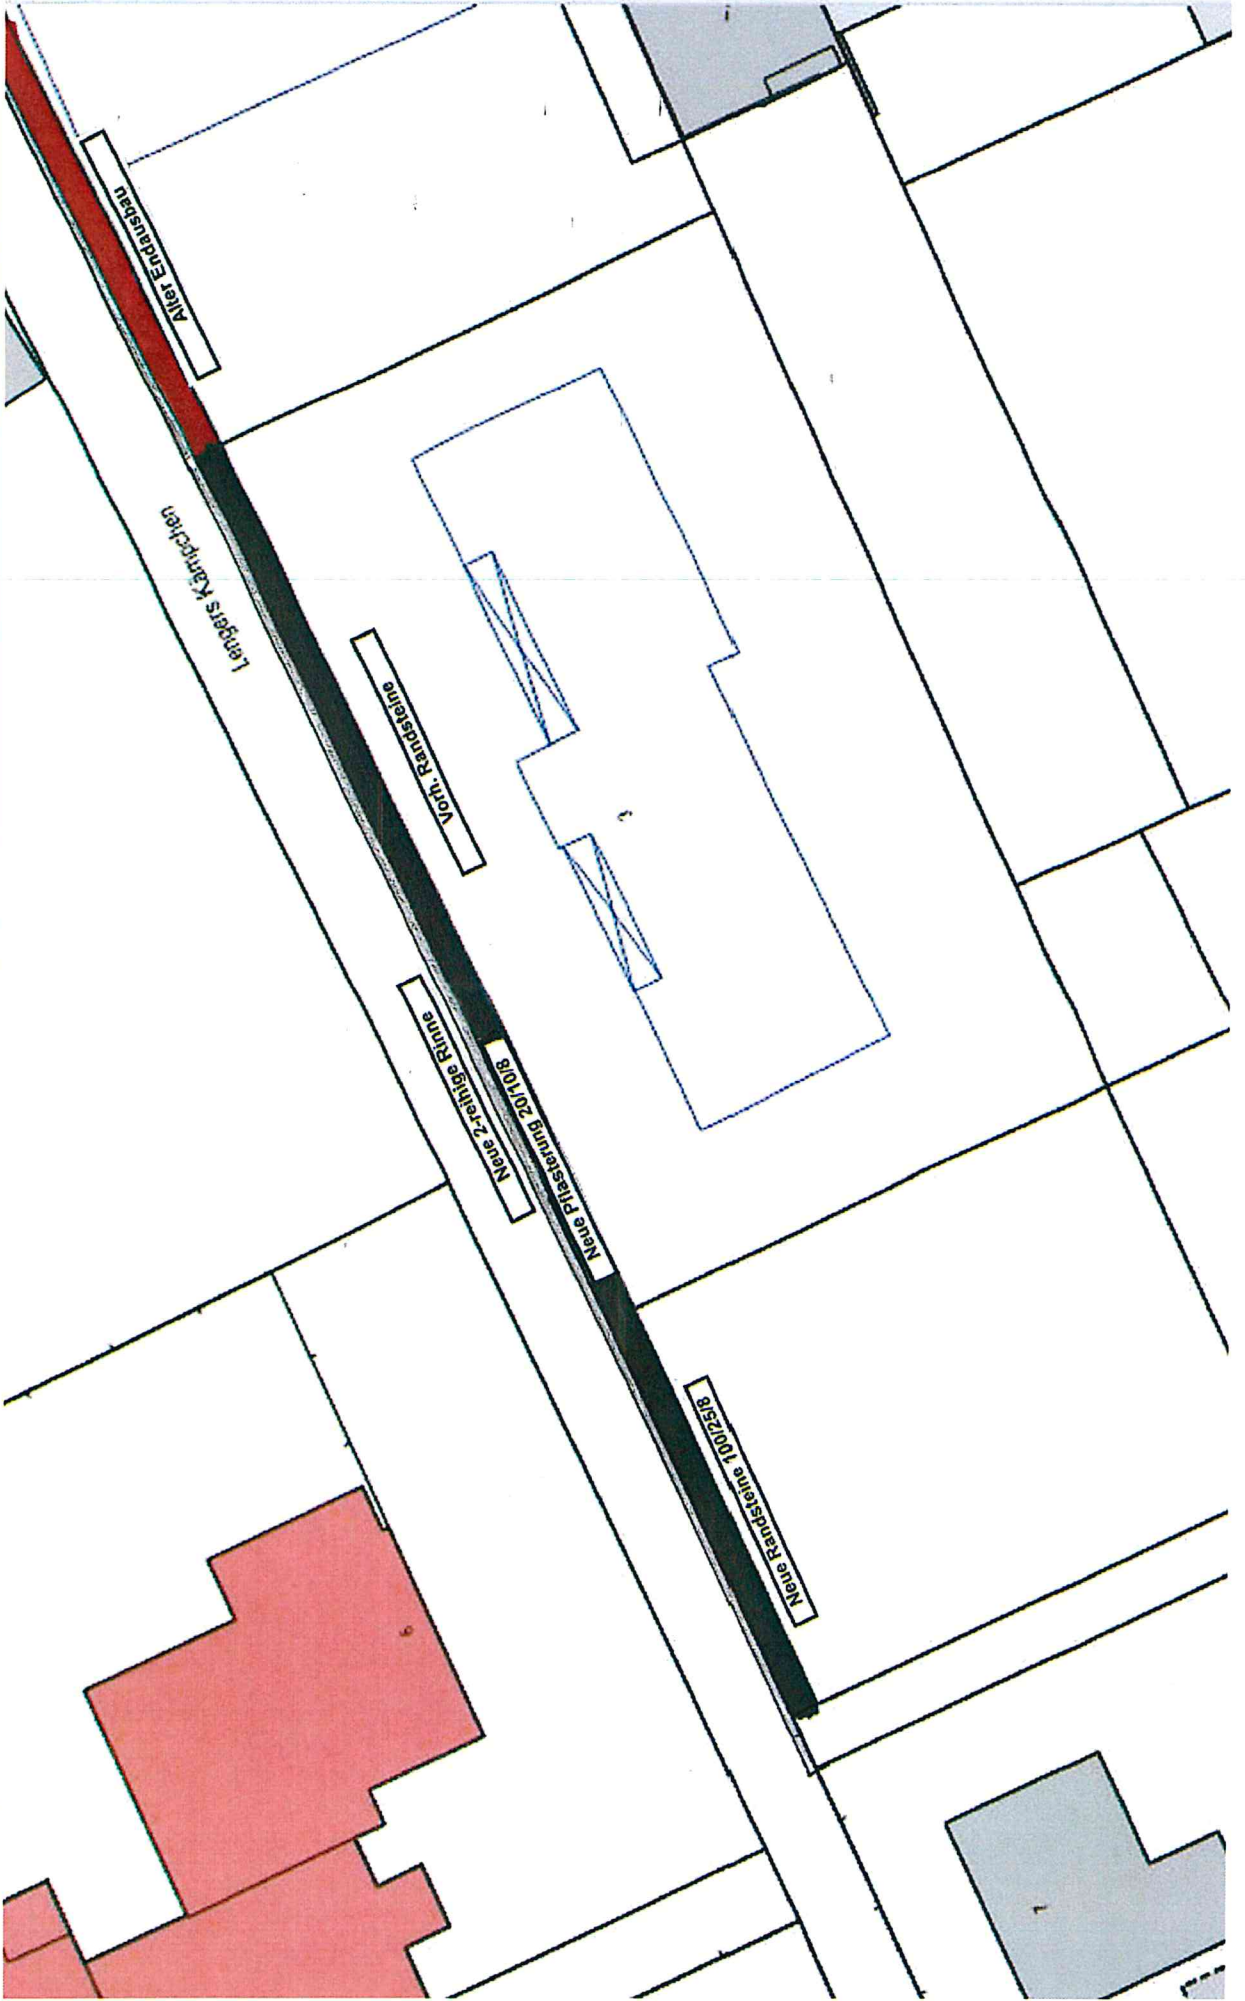

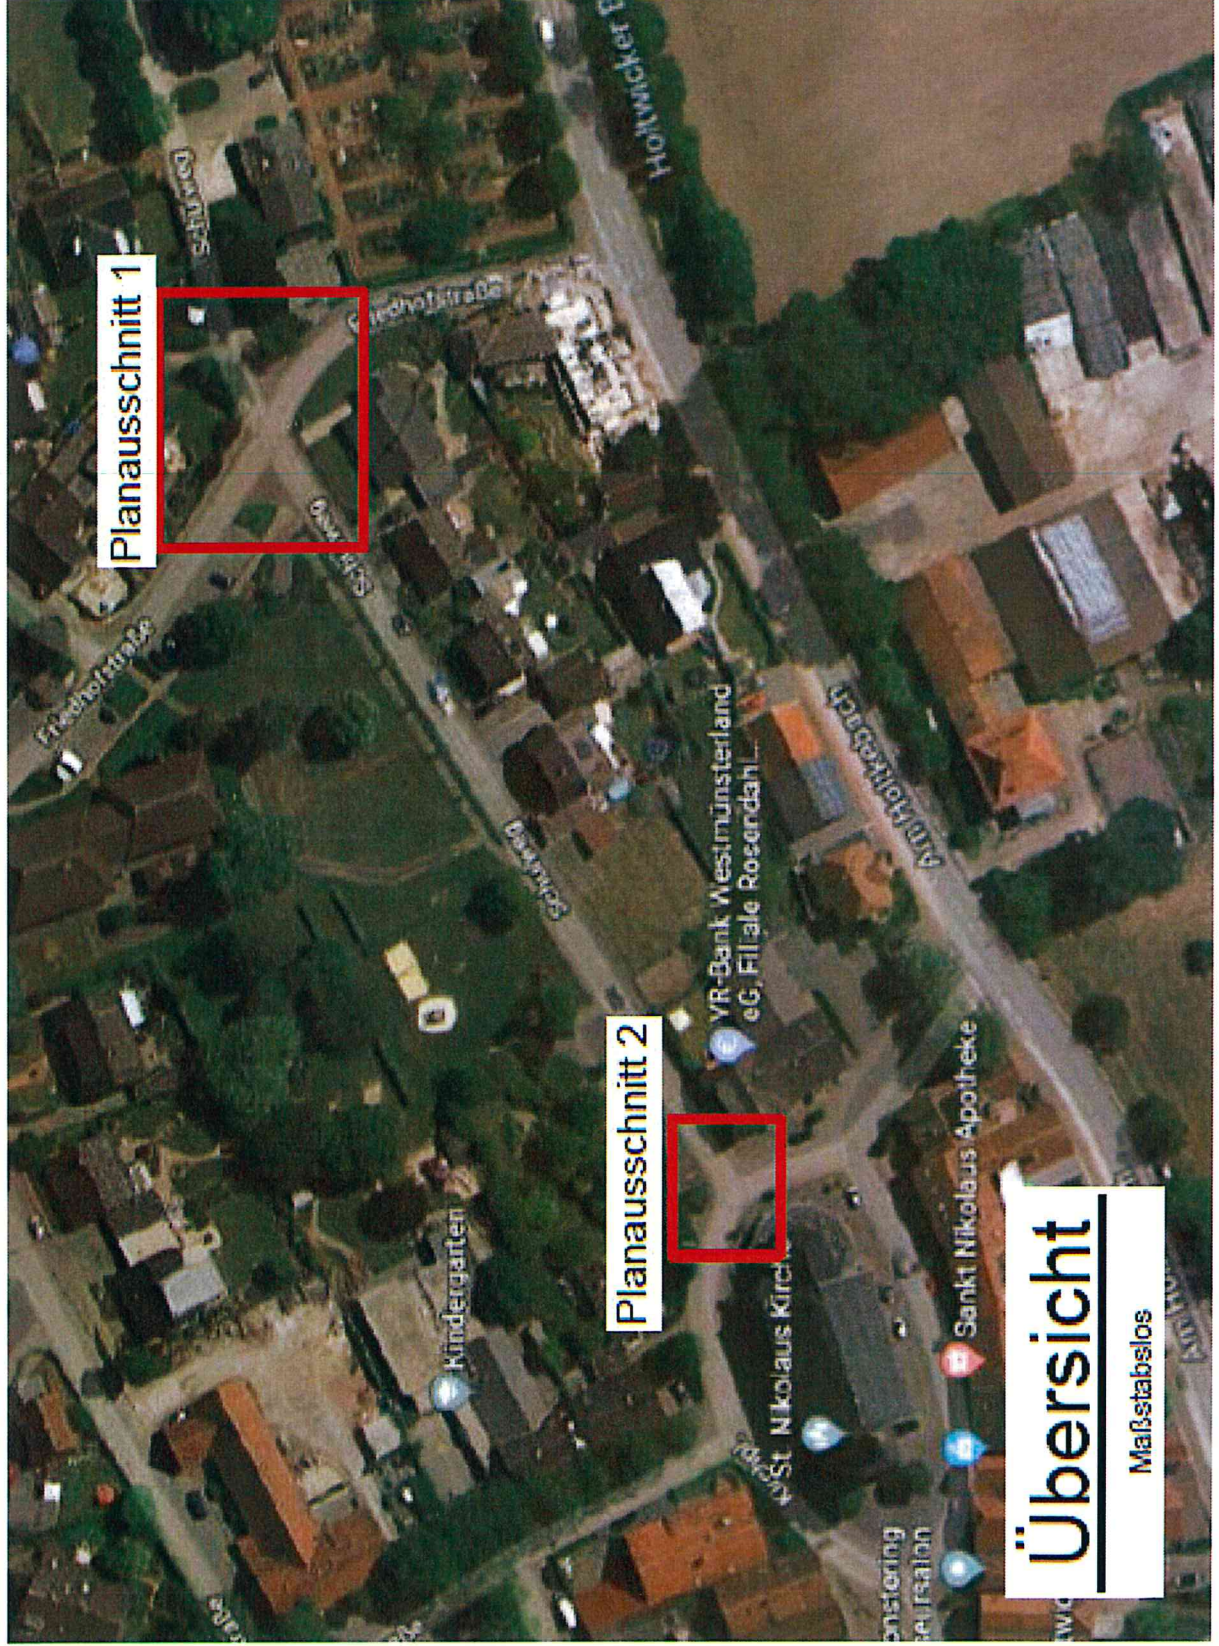




Planausschnitt 2

M 1:250



Rosendahl

Holtwick Osterwick Dorf

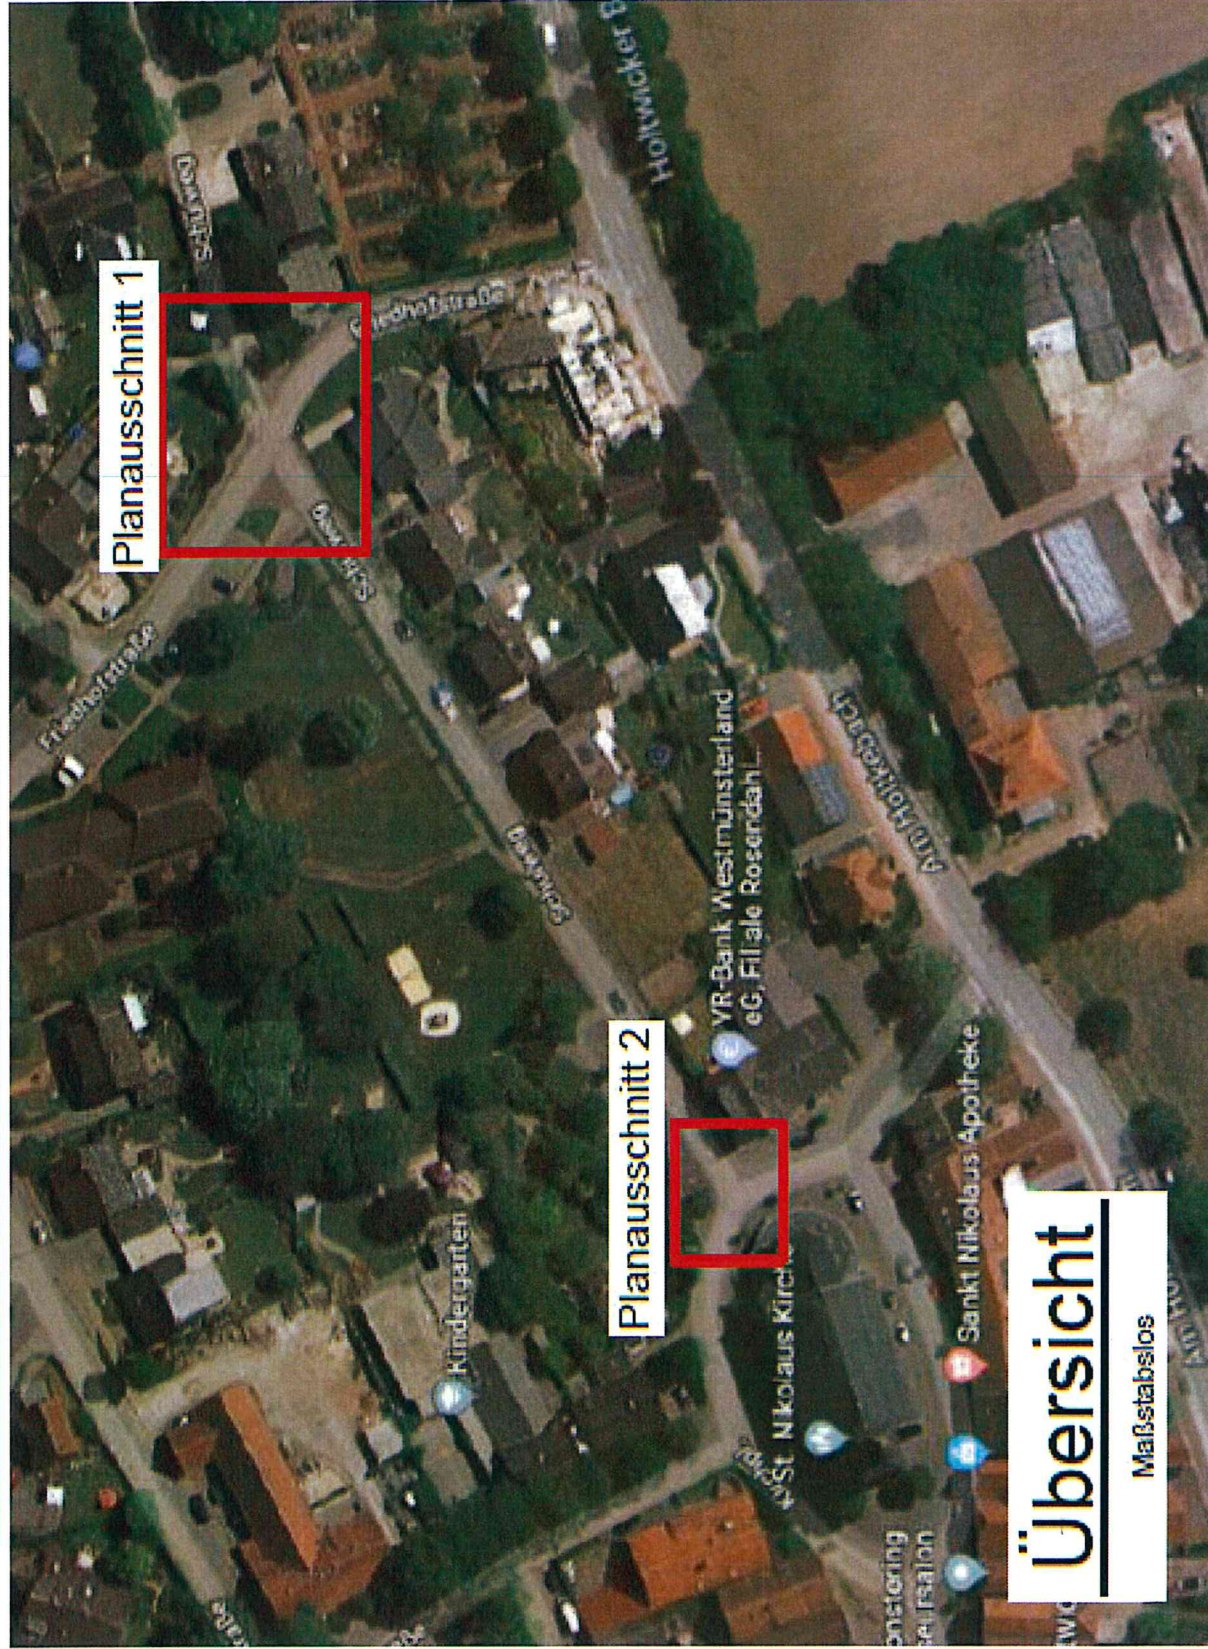

Planausschnitt 1

Planausschnitt 2

Übersicht
Maßstablos

Bauzeitenplan Christoph Wübbelt 2018

		April	Mai	Juni	Juli	August	September	Oktober	November	Dezember
Endausbau & Kanalisation	"Kleikamp 2"	Ausschreibung								
		Ausführung								
MW-Kanal "Antoniusstr." inkl. Anschl.	Ausschreibung									
	Ausführung					Schächte				
MW-Kanal "Schürkamp"	Ausschreibung									
	Ausführung					Schächte				
MW-Kanal "Am Esch" inkl. Anschlüsse	Ausschreibung									
	Ausführung					Schächte				
"Weersche" / "Klosterweg"	Ausschreibung									
	Ausführung									
"Antoniusstr."	Ausschreibung									
	Ausführung			Sanierung Wasserleitung						
"Am Spielberg"	Ausschreibung									
	Ausführung				Sanierung Wasserleitung					
Bürgersteig "Lengers Kämpchen"	Ausschreibung									
	Ausführung									
Umgestaltung "Friedhofstr./Schulweg"	Ausschreibung									
	Ausführung									
Radweg "Midlicher Straße"	Ausschreibung									
	Ausführung									
"Höpinger Str."	Ausschreibung									
	Ausführung									
Neubau Brücke Mühlenweg	Ausschreibung									
	Ausführung									
Privat "Wiedings Stegge"	Ausschreibung									
	Ausführung									



Rosendahl


Holwick Ostermick Dorf





Rosendahl

Holtwick Osterwick Darfeld

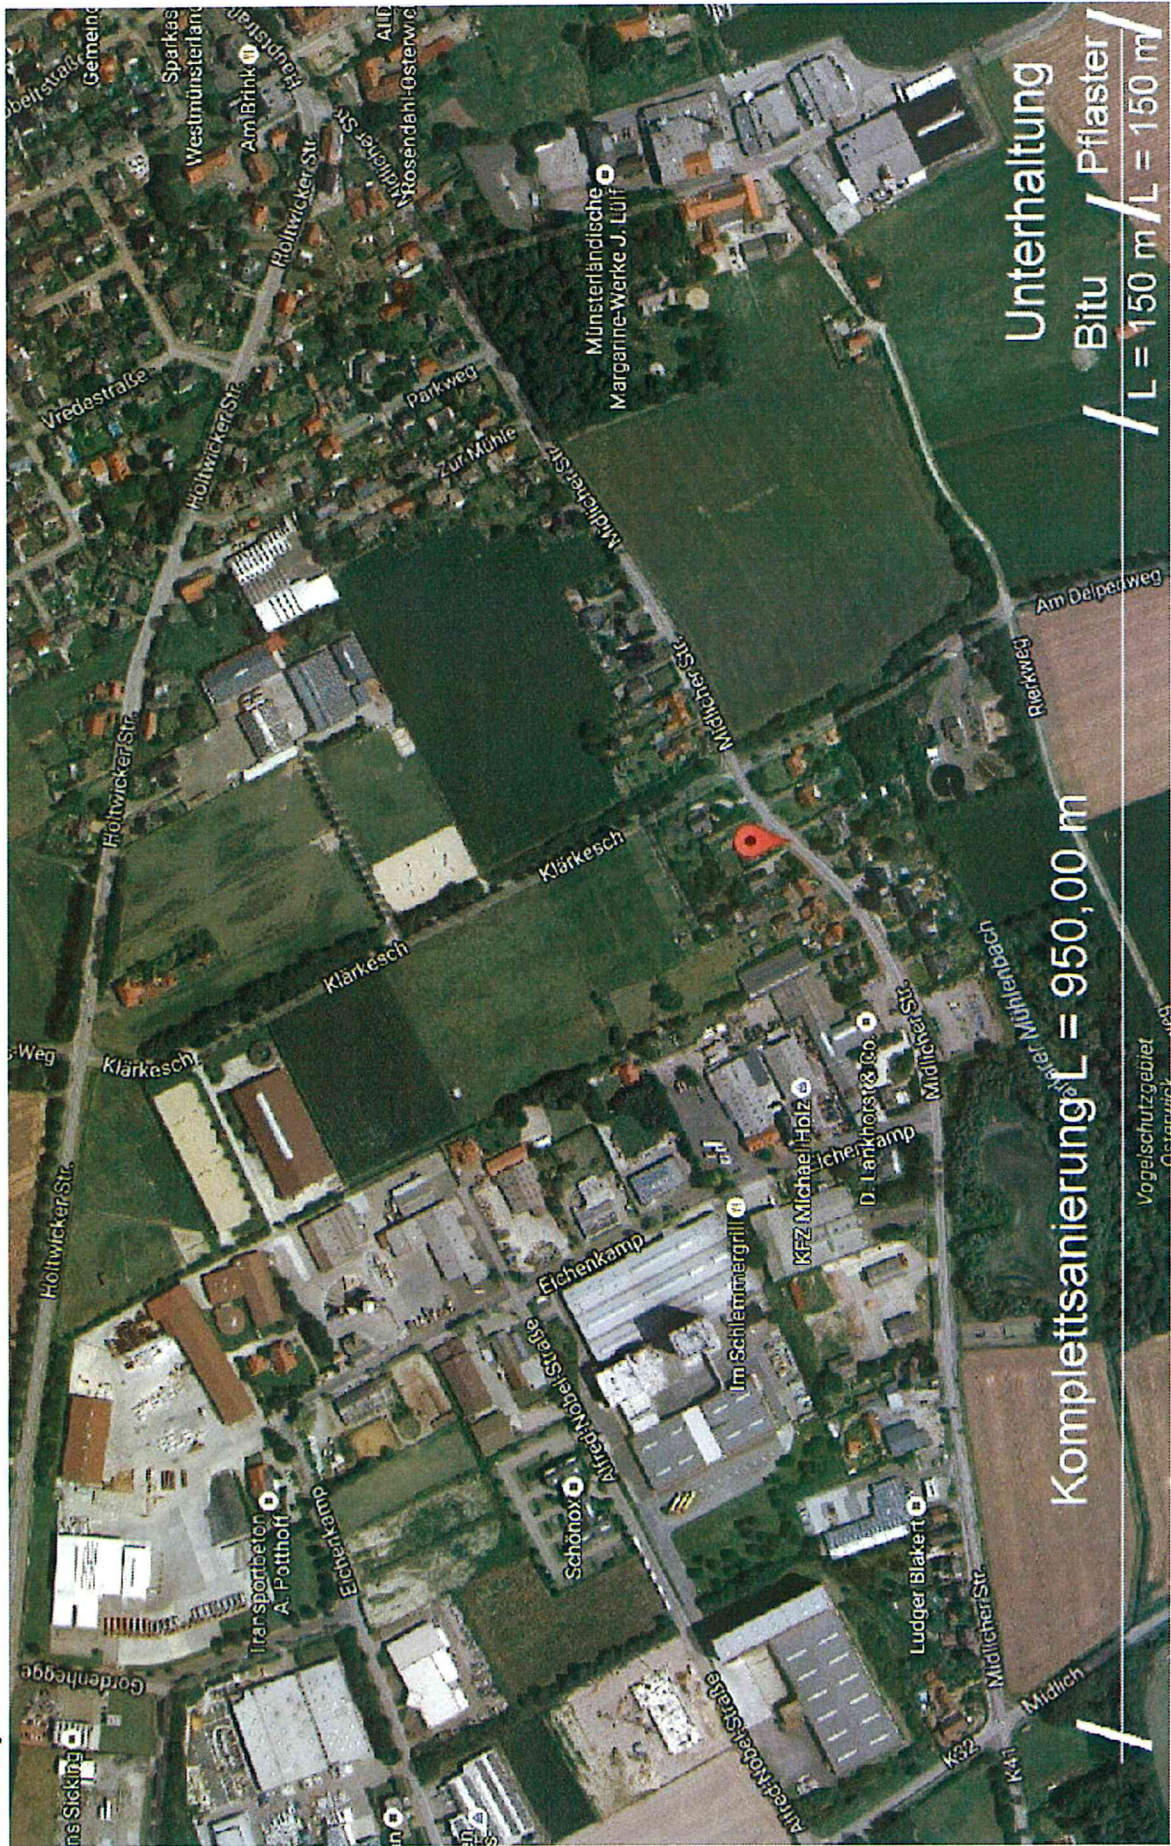



Rosendahl

Holwick Osterwick Dafeld

Bauzeitenplan Christoph Wübbelt 2018

		Apri	Mai	Juni	Juli	August	September	Oktober	November	Dezember
Endausbau & Kanalisation	"Kleikamp 2"	Ausschreibung								
		Ausführung								
MW-Kanal "Antoniusstr." inkl. Anschl.		Ausschreibung								
		Ausführung				Schächte				
MW-Kanal "Schürkamp"		Ausschreibung								
		Ausführung				Schächte				
MW-Kanal "Am Esch" inkl. Anschlüsse		Ausschreibung								
		Ausführung				Schächte				
"Weersche" / "Klosterweg"		Ausschreibung								
		Ausführung								
"Antoniusstr."		Ausschreibung								
		Ausführung								
"Am Spielberg"		Ausschreibung								
		Ausführung								
Bürgersteig "Lengers Kämpchen"		Ausschreibung								
		Ausführung								
Umgestaltung "Friedhofstr./Schulweg"		Ausschreibung								
		Ausführung								
Radweg "Midlicher Straße"		Ausschreibung								
		Ausführung								
"Höping Str."		Ausschreibung								
		Ausführung								
Neubau Brücke Mühlenweg		Ausschreibung								
		Ausführung								
Privat "Wiedings Stegge"		Ausschreibung								
		Ausführung								






Rosendahl

Holtwick Osterwick Dorf

Gemarkung: Dorf
Flur: 007
Kartier Stand: Januar 2017 (Kirela Coorsfeld ETR0589)

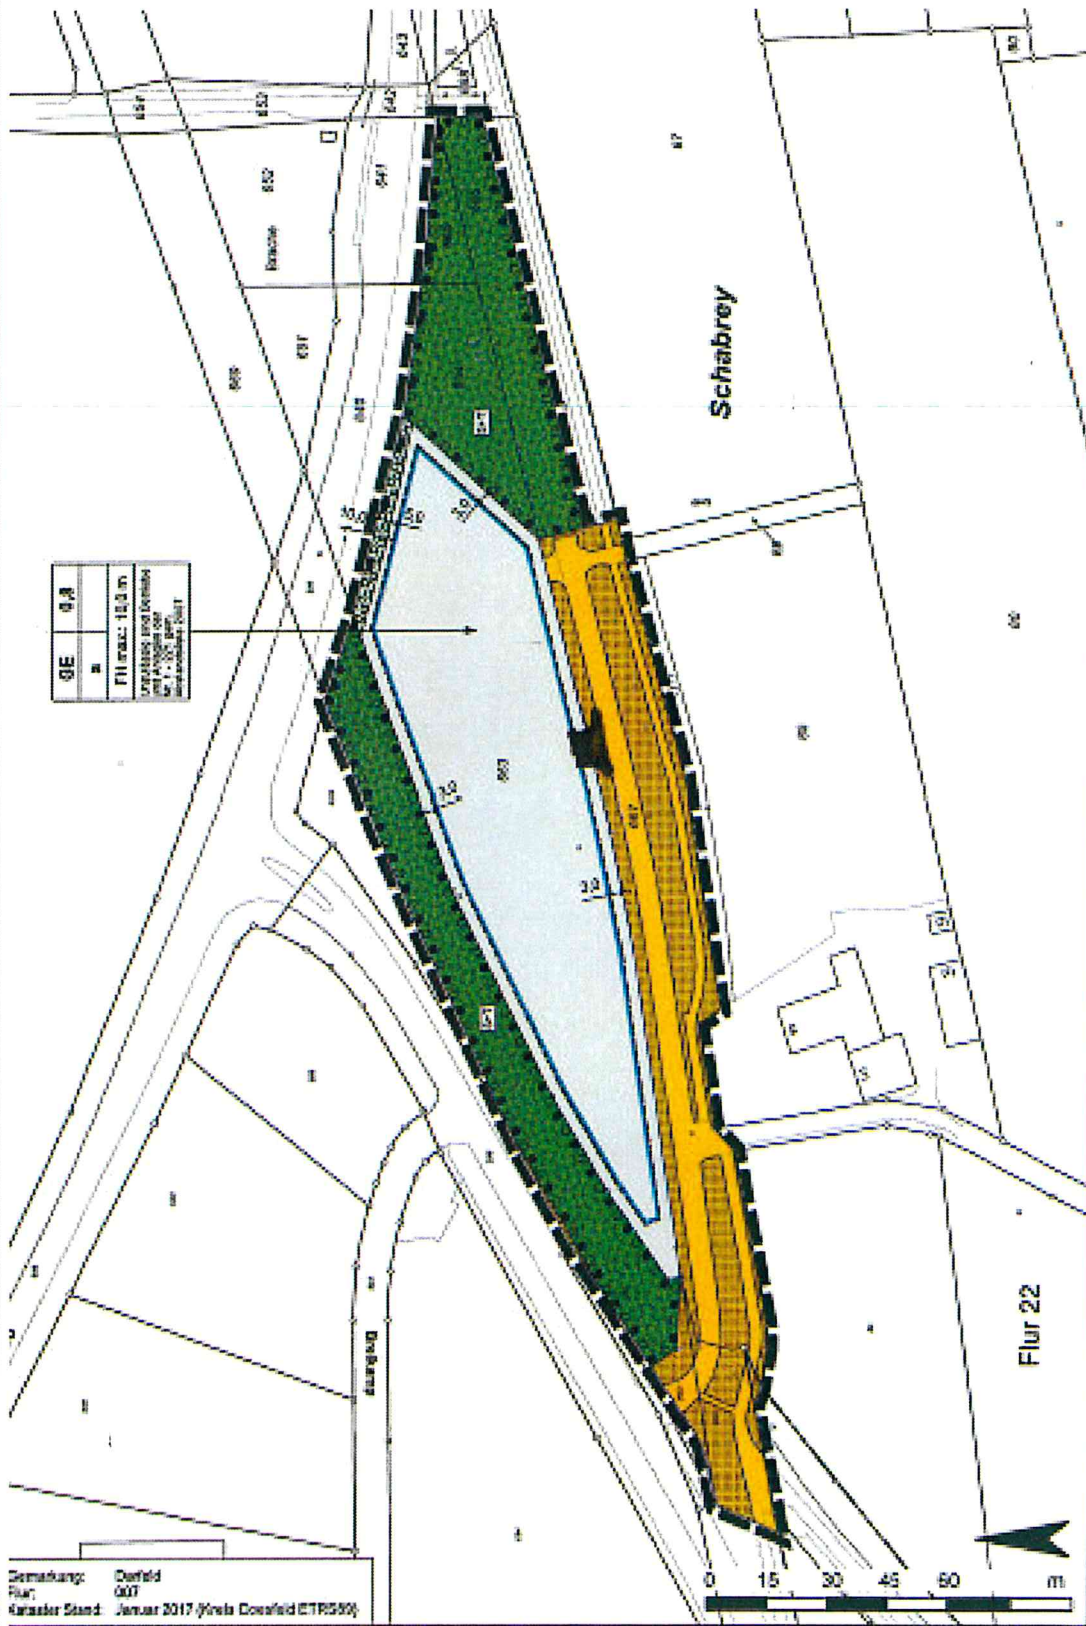


Bauzeitenplan Christoph Wübbelt 2018

		Apri	Mai	Juni	Juli	August	September	Oktober	November	Dezember
Endausbau & Kanalisation										
"Kleikamp 2"	Ausschreibung									
	Ausführung									
MW-Kanal "Antoniusstr." inkl. Anschl.	Ausschreibung									
	Ausführung					Schächte				
MW-Kanal "Schürkamp"	Ausschreibung									
	Ausführung					Schächte				
MW-Kanal "Am Esch" inkl. Anschlüsse	Ausschreibung									
	Ausführung					Schächte				
"Weersche" / "Klosterweg"	Ausschreibung									
	Ausführung									
"Antoniusstr."	Ausschreibung									
	Ausführung									
"Am Spielberg"	Ausschreibung									
	Ausführung									
Bürgersteig "Lengers Kämpchen"	Ausschreibung									
	Ausführung									
Umgestaltung "Friedhofstr./Schulweg"	Ausschreibung									
	Ausführung									
Radweg "Midlicher Straße"	Ausschreibung									
	Ausführung									
"Höping Str."	Ausschreibung									
	Ausführung									
Neubau Brücke Mühlenweg	Ausschreibung									
	Ausführung									
Privat "Wiedings Stegge"	Ausschreibung									
	Ausführung									




Rosendahl

Holtwick Ostern

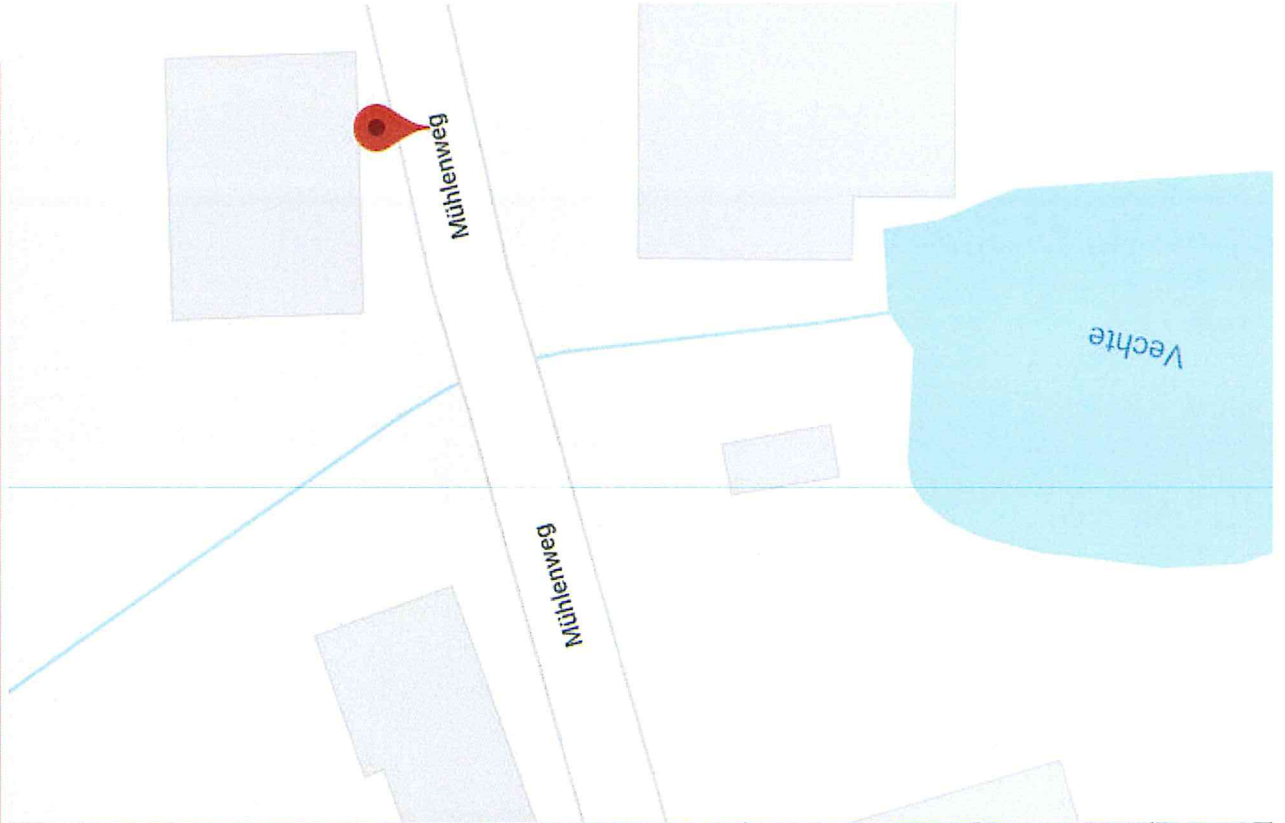

Bauzeitenplan Christoph Wübbelt 2018

Endausbau & Kanalisation		Apri	Mai	Juni	Juli	August	September	Oktober	November	Dezember
"Kleikamp 2"	Ausschreibung									
	Ausführung									
MW-Kanal "Antoniusstr." inkl. Anschl.	Ausschreibung									
	Ausführung					Schächte				
MW-Kanal "Schürkamp"	Ausschreibung									
	Ausführung					Schächte				
MW-Kanal "Am Esch" inkl. Anschlüsse	Ausschreibung									
	Ausführung					Schächte				
"Weersche" / "Klosterweg"	Ausschreibung									
	Ausführung									
"Antoniusstr."	Ausschreibung									
	Ausführung									
"Am Spielberg"	Ausschreibung									
	Ausführung									
Bürgersteig "Lengers Kämpchen"	Ausschreibung									
	Ausführung									
Umgestaltung "Friedhofstr./Schulweg"	Ausschreibung									
	Ausführung									
Radweg "Mildlicher Straße"	Ausschreibung									
	Ausführung									
"Höpinger Str."	Ausschreibung									
	Ausführung									
Neubau Brücke Mühlenweg	Ausschreibung									
	Ausführung									
Privat "Wiedings Stegge"	Ausschreibung									
	Ausführung									

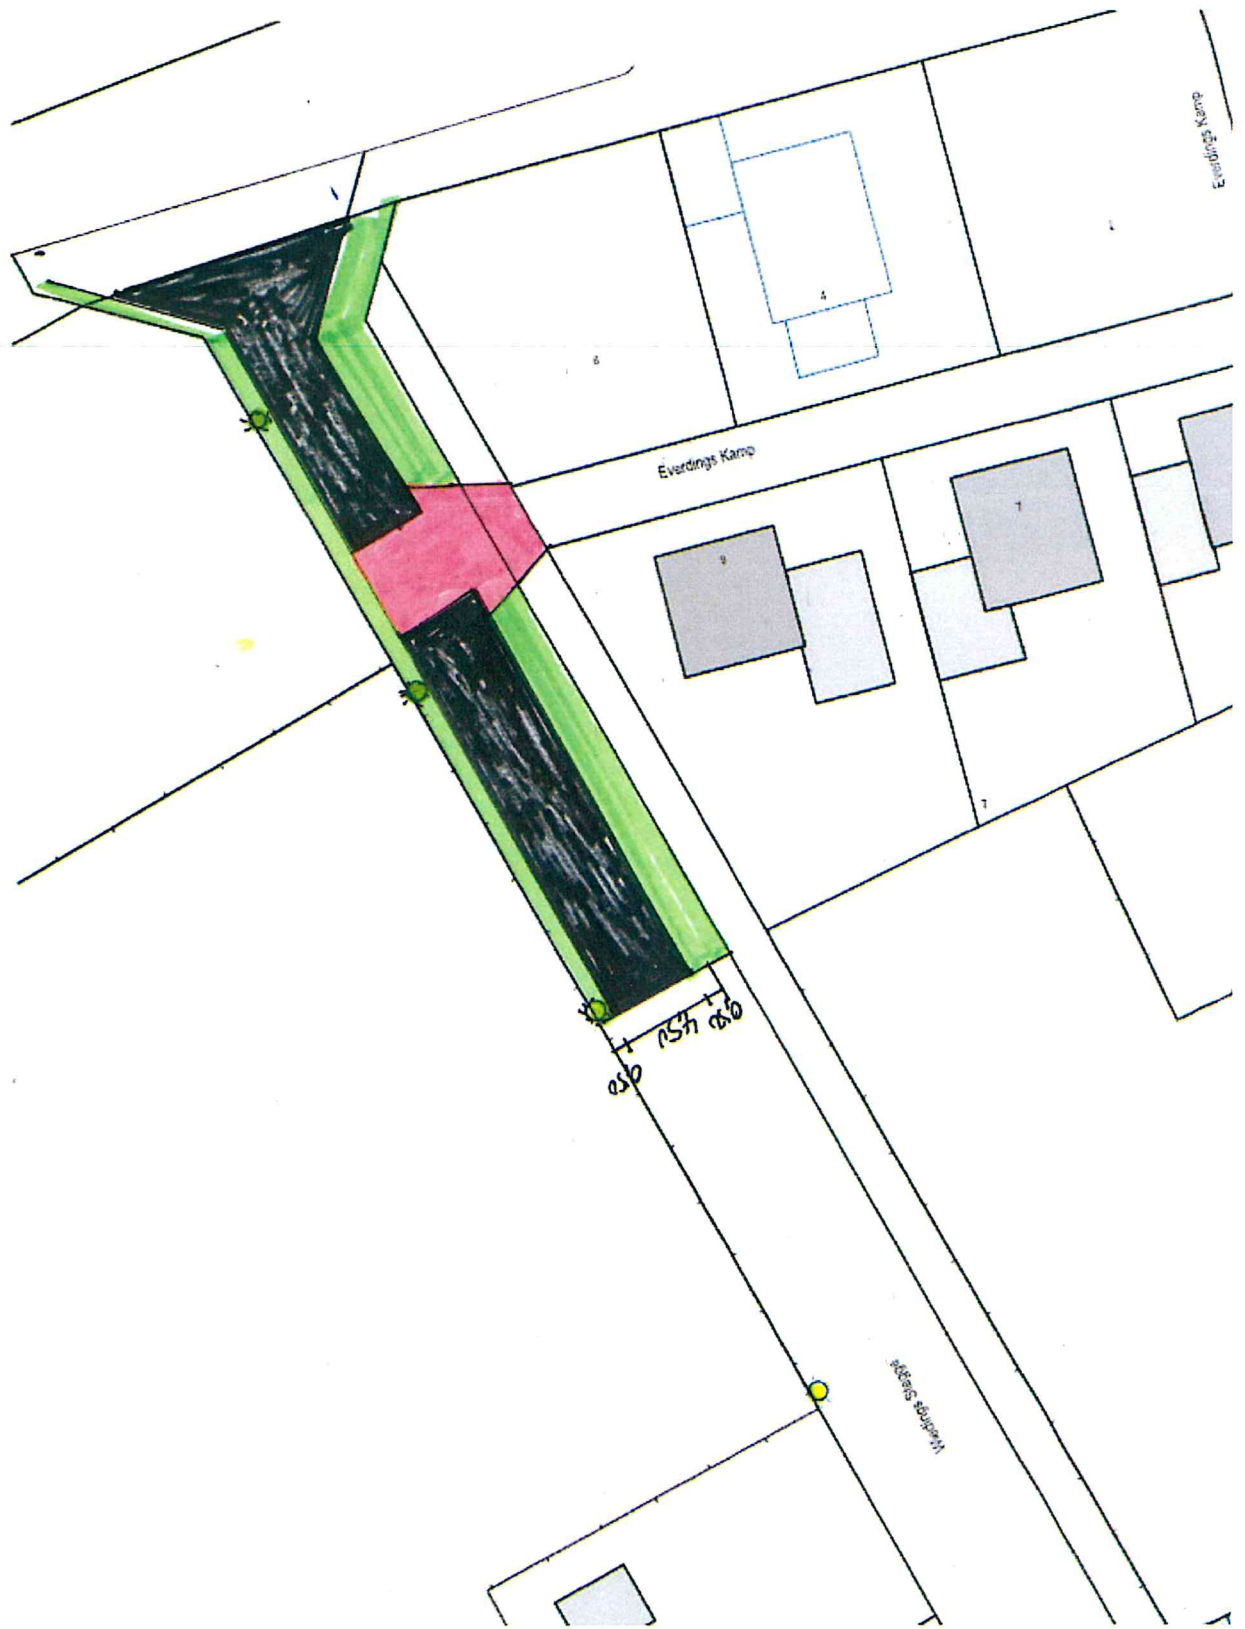




Rosendahl

Holwick Osterwick Darfeld



NOCH FRAGEN?

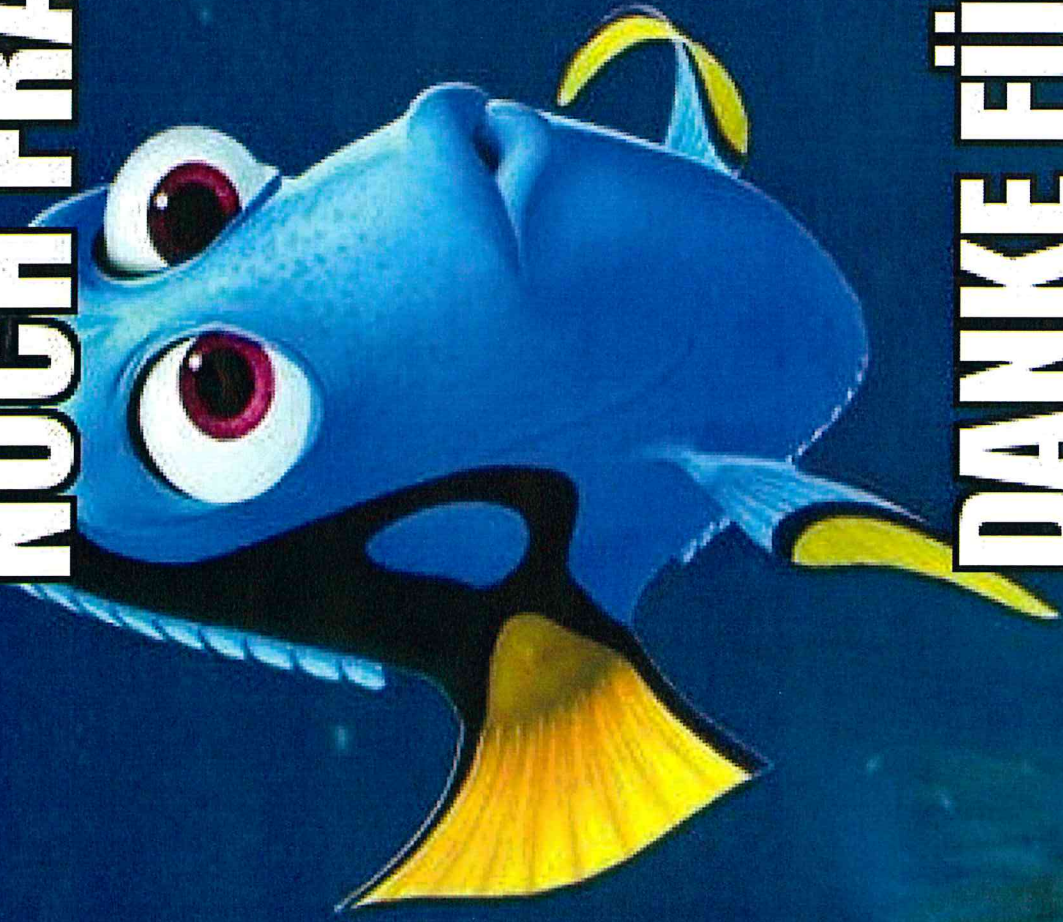

**DANKE FÜR IHRE
AUFMERKSAMKEIT!**