

Anlage II

Kreis Coesfeld
Friedrich-Ebert-Str. 7
48653 Coesfeld

1:2500


Planauskunft
GIS Portal
Kreis Coesfeld



Bearbeiter: Stephanie Schlüter

Datum: 16.05.2018

Uhrzeit: 11:05

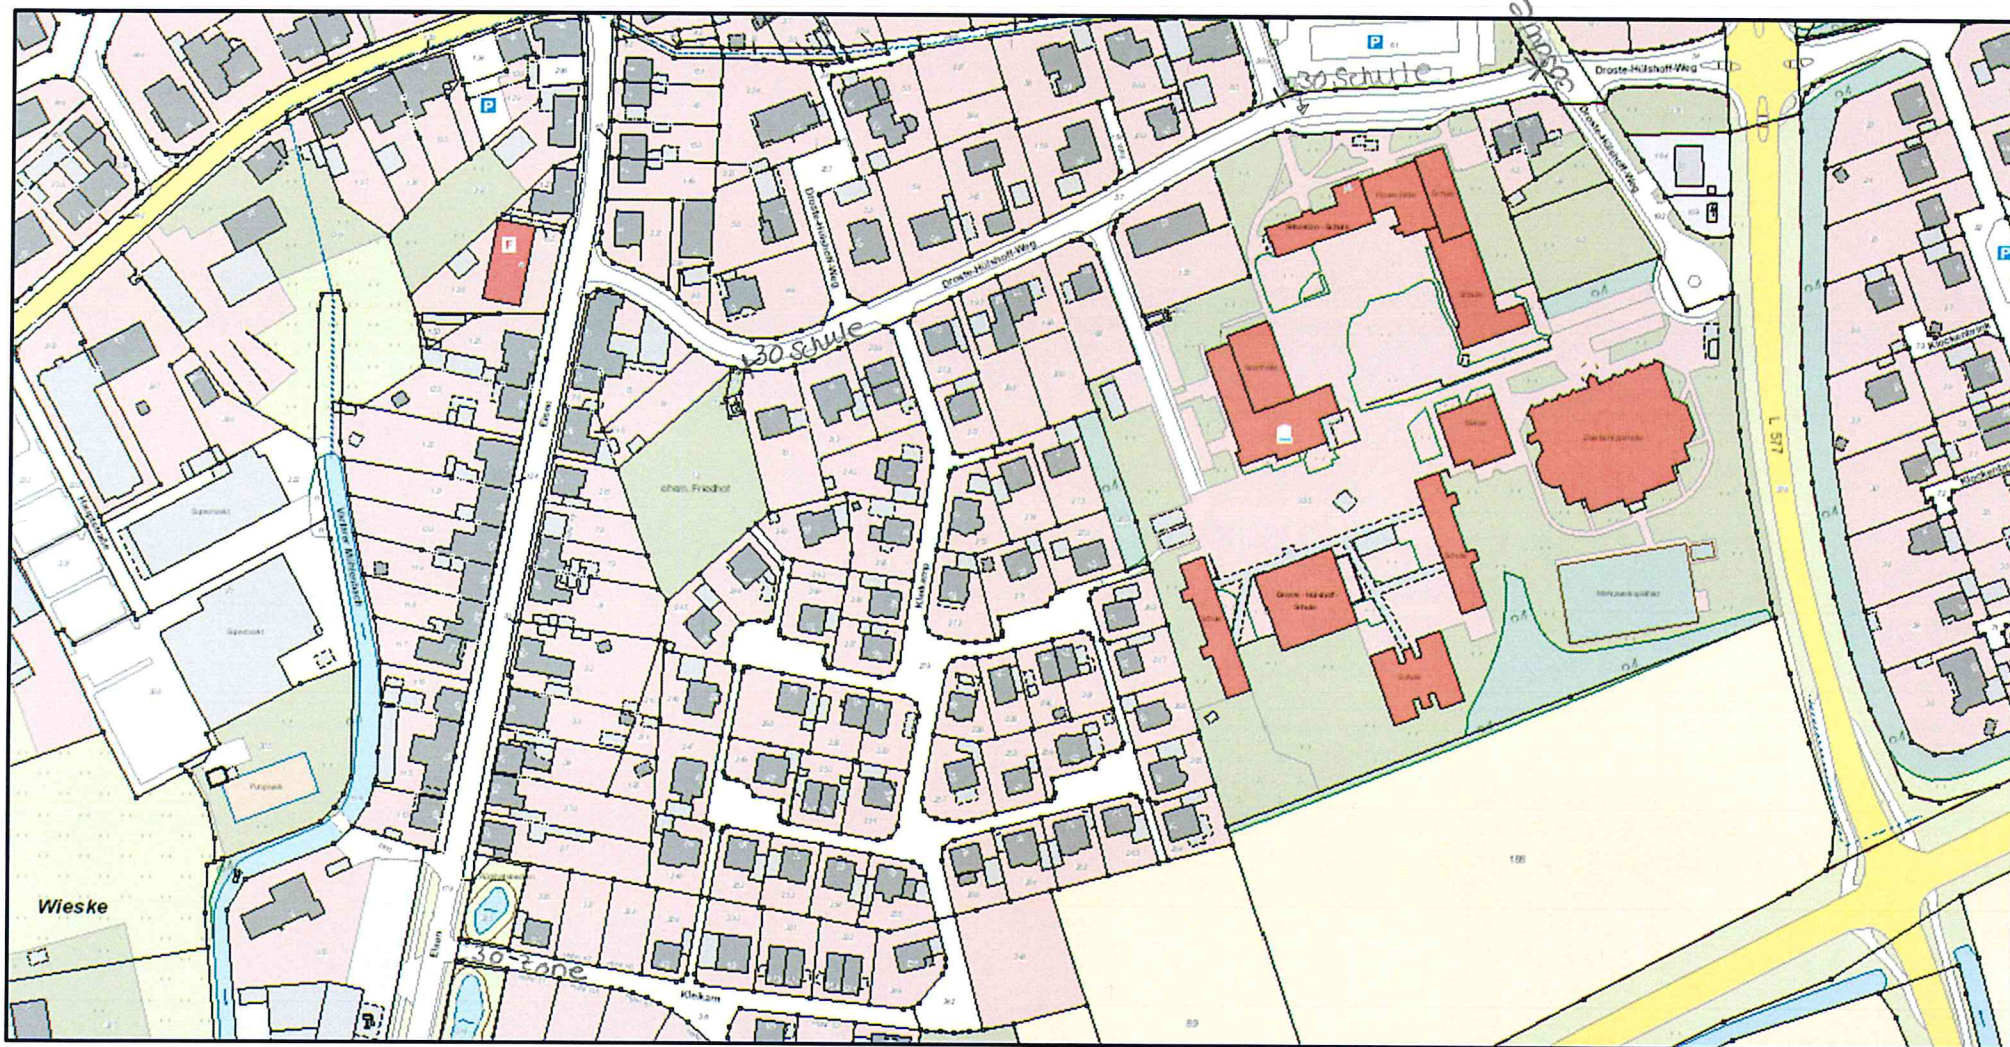

Maßstab: 1:2500 0 25 50 75 Meter

Dieser Auszug wurde mit einem Internet-Browser erzeugt und hat keinen rechtlichen Anspruch.
Kreis Coesfeld Der Landrat © 2006