


Gemeinde Rosendahl – Ortsteil Osterwick

Außenbereichssatzung gem. § 35 (6) BauGB „Südlicher Teilbereich der Bauerschaft Midlich“

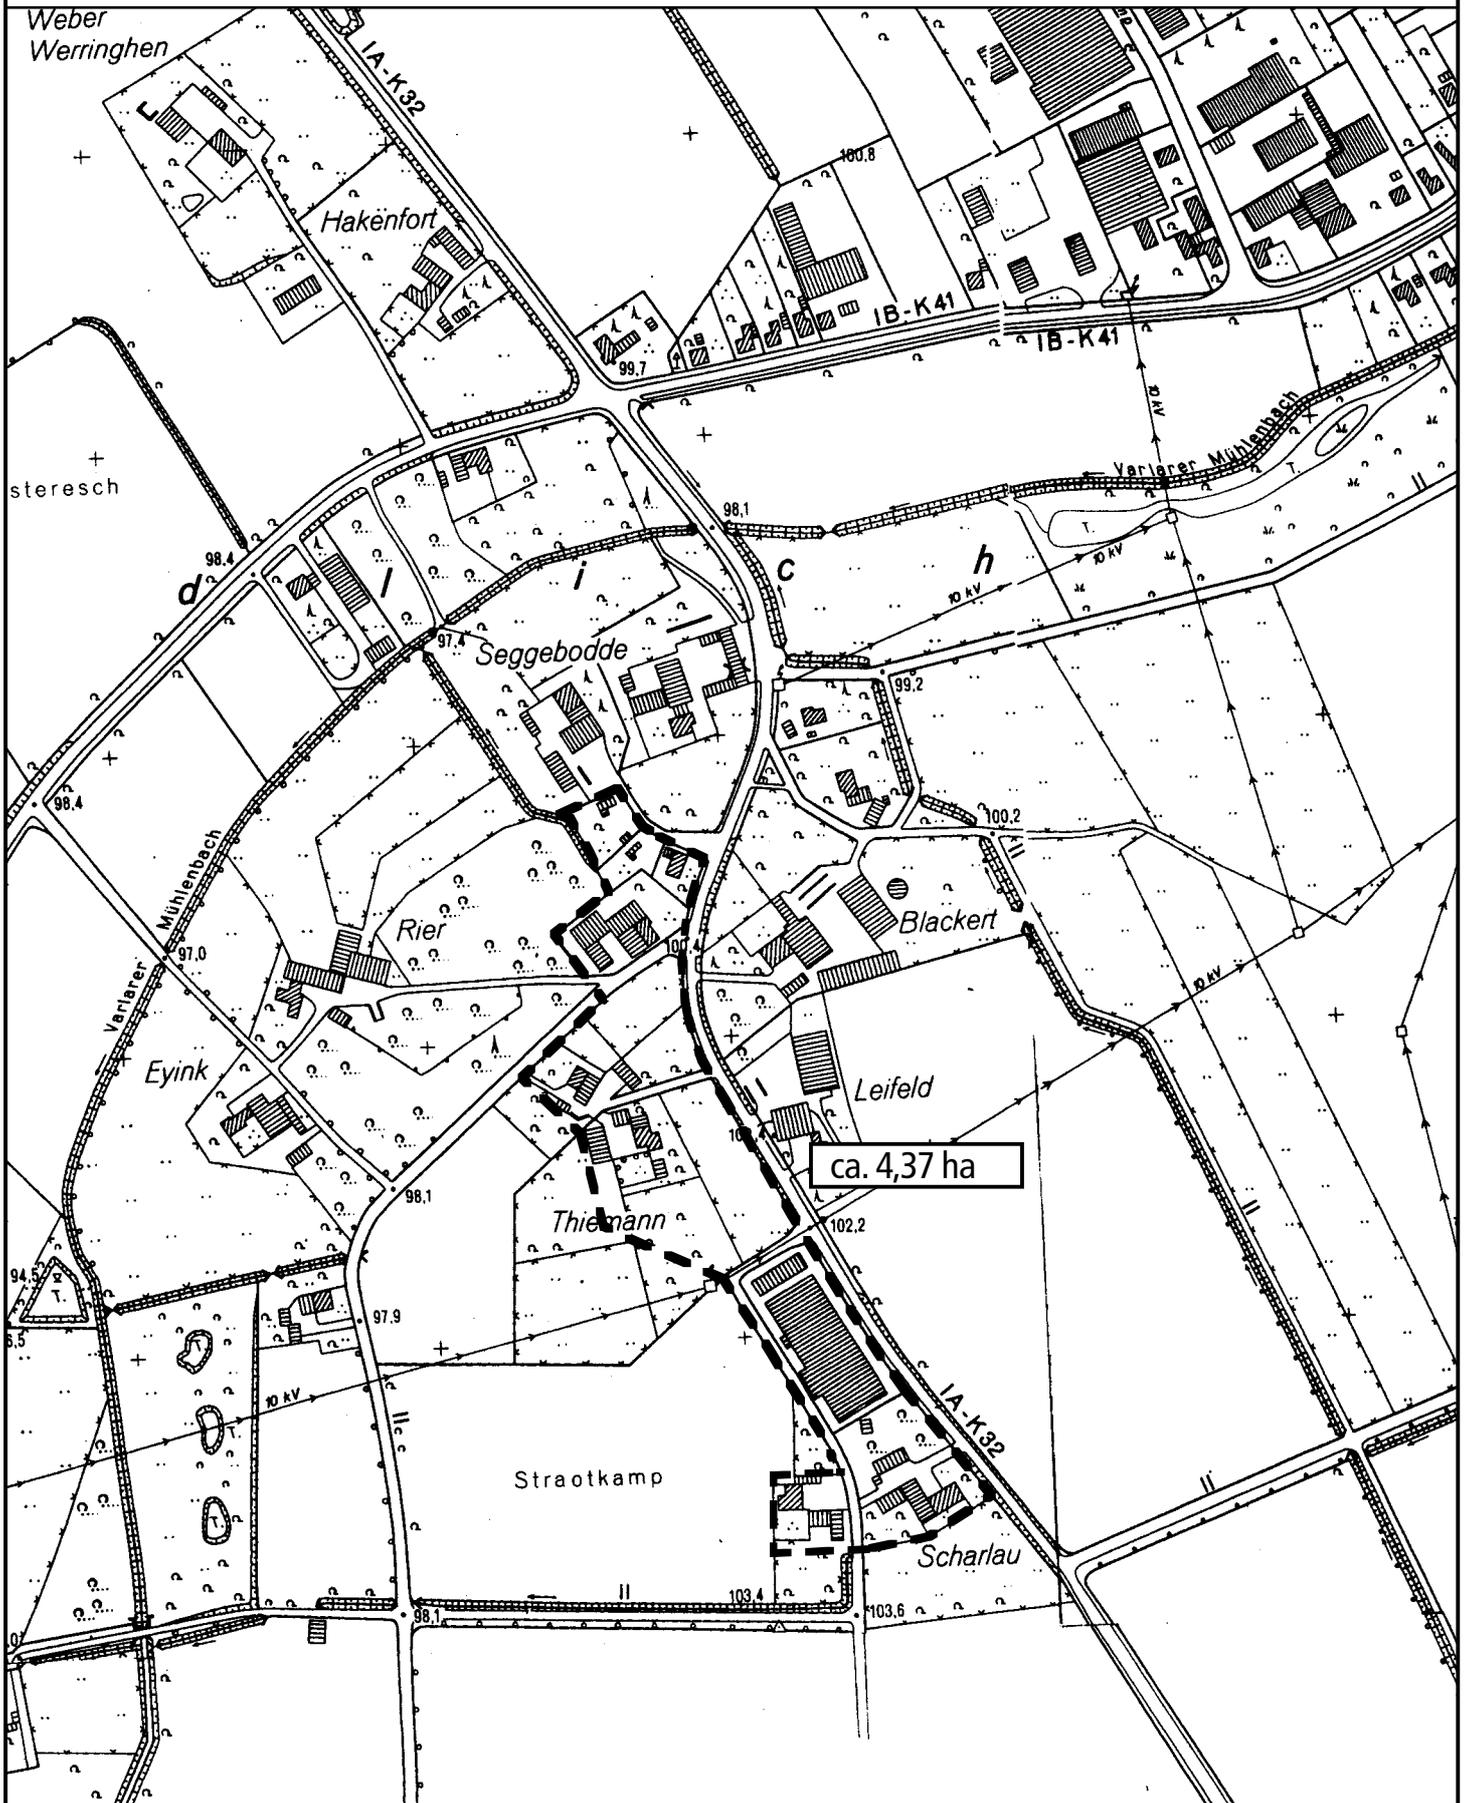

--- Abgrenzung des Satzungsbereiches

Maßstab 1 : 5000