

Gemeinde Rosendahl
Hauptstraße 30
48720 Rosendahl

Thomas Benning
Riege 12
48720 Rosendahl
Tel.: 01 76/ 22 66 63 23
E-Mail: vorsitzender@musikkapelle-holtwick.de

Förderantrag Ausbau Probenzentrum

Sehr geehrter Herr Gottheil,
sehr geehrte Damen und Herren Ratsmitglieder,

die Musikkapelle Holtwick 1904 e. V. hat ca. 150 Mitglieder, davon mehr als 70 aktive Musiker in der Stammkapelle und ca. 40 aktive Musiker in der Jugendkapelle. Das Durchschnittsalter der Stammkapelle liegt bei unter 30, das der Jugendkapelle bei ca. 14 Jahren. Weitere etwa 40 Kinder und Jugendliche befinden sich in der musikalischen Ausbildung. Sie werden erst nach Ablegung von musikalischen Prüfungen Mitglied in Jugend- bzw. Stammkapelle.

Die Hauptaufgabe der Musikkapelle Holtwick 1904 e. V. besteht in der musikalischen Begleitung kirchlicher und weltlicher Feste und kultureller Veranstaltungen während des gesamten Jahres. Dabei werden regelmäßig auch über die Grenzen von Rosendahl hinaus Feste musikalisch begleitet. Im letzten Jahr hat die Musikkapelle Holtwick 1904 e. V. insgesamt mehr als 30 Auftritte wahrgenommen.

Vorsitzender:	Thomas Benning, Riege 12, 48720 Rosendahl-Holtwick
Kassiererin:	Annette Gottheil, Heinrich-Backensfeld-Str. 3, 48720 Rosendahl-Holtwick
Schriftführerin:	Christin Nowak, Neeland 6, 48720 Rosendahl-Holtwick
Bankverbindung:	Sparkasse Westmünsterland, IBAN DE50 4015 4530 0035 0117 90 VR-Bank Westmünsterland eG, IBAN DE73 4286 1387 5135 4343 00

Damit sich die Musikkapelle Holtwick 1904 e. V. weiter entwickeln und den Nachwuchsmusikern die Gelegenheit gebe kann, neue Instrumente zu erlernen, ist es notwendig, geeignete Unterrichtsräume zur Verfügung zu haben.

Wie bereits in der Presse veröffentlicht wurde, wird das Pfarrheim, in dem wir seit einigen Jahren die regelmäßigen Gesamtproben abhalten, durch die katholische Kirchengemeinde umfangreich renoviert. Im Rahmen dieser Renovierungsarbeiten wird uns von Seiten der Eigentümerin die Möglichkeit gegeben, das Kellergeschoss für unsere Zwecke herzurichten und dort dauerhaft gebündelt den Unterricht für unsere Nachwuchsmusiker stattfinden zu lassen. Der Antrag auf Nutzungsänderung von reinen Lagerräumen hin zu Nutzungsfläche wurde von Seiten des Kreises Coesfeld bereits genehmigt.

Bisher wird die Ausbildung an diversen Orten abgehalten, teilweise auch bei den Schülern oder Ausbildern zu Hause. Da der Unterricht mittlerweile immer häufiger durch professionelle externe Dozenten – diese wohnen regelmäßig nicht in Rosendahl, kommen teilweise aus Münster - durchgeführt wird, ist es notwendig, den Unterricht an einem zentralen Ort zu organisieren. Mit den Räumen im Kellergeschoss des Pfarrheims besteht die Möglichkeit, eine entsprechende Infrastruktur (bspw. Kopierer, Notenarchiv, Klavier, drei Probenräume) vorzuhalten, die von allen Ausbildern genutzt werden kann. Ferner merken auch wir - ähnlich wie die Musikschulen -, dass es immer schwieriger wird, geeignete Ausbilder zu bekommen. Um dennoch die Ausbildung professionell anbieten zu können, sind attraktive Rahmenbedingungen unerlässlich.

Für den Ausbau der Räumlichkeiten ist die Musikkapelle Holtwick 1904 e. V. selbst verantwortlich. Mangels finanzieller Möglichkeiten wird sich die katholische Kirchengemeinde nicht an den Umbaukosten im Keller beteiligen. Durch die in Form von Eigen- und finanzieller Leistung eingebrachten Mittel erhält die Musikkapelle Holtwick 1904 e.V. ein langfristiges Nutzungsrecht an den neu geschaffenen Räumlichkeiten.

Es sollen drei neue Unterrichtsräume sowie ein Lagerraum entstehen.

Vorsitzender:	Thomas Benning, Riege 12, 48720 Rosendahl-Holtwick
Kassiererin:	Annette Gottheil, Heinrich-Backensfeld-Str. 3, 48720 Rosendahl-Holtwick
Schriftführerin:	Christin Nowak, Neeland 6, 48720 Rosendahl-Holtwick
Bankverbindung:	Sparkasse Westmünsterland, IBAN DE50 4015 4530 0035 0117 90 VR-Bank Westmünsterland eG, IBAN DE73 4286 1387 5135 4343 00

Hierzu sind vor allem folgende Arbeiten notwendig:

- Neue Kellerschächte, damit größere Fenster eingebaut werden können, um genügend Lichteinfall zu gewährleisten - inkl. Rohbauarbeiten. Kosten für Kellerschächte, Fenster und Rohbau rd.: 7.000 EUR
- Neue Elektroinstallation inkl. Netzwerkverteilung. Kosten rd.: 3.200 EUR
- Akustikdecken und Akustikwände sowie neue Bodenbeläge in den Unterrichtsräumen. Kosten rd.: 10.500 EUR
- Malerarbeiten und Trockenbau. Kosten rd.: 2.100 EUR
- Ausstattung der Unterrichtsräume mit u.a. Mobiliar. Kosten rd.: 1.600 EUR

Gesamtkostenplanung: 24.400 EUR

Baupläne haben wir diesem Schreiben beigelegt. Ferner haben wir die uns aktuell vorliegenden Angebote für *Fenster*, *Betonschneiden* und *Akustik* beigelegt. Die weiteren Kostenschätzungen basieren auf mündlich angefragten Angeboten.

Die Arbeiten werden größtenteils durch uns selbst in Eigenleistung ausgeführt. Nur so sind die Kosten überhaupt in diesem Rahmen zu halten.

Durch die Schaffung eines neuen Probenzentrums für die Musikkapelle Holtwick 1904 e. V. kann die Ausbildung für die Zukunft gesichert werden und das Freizeitangebot in Rosendahl weiter gesteigert werden.


Damit die Arbeiten wie beschrieben ausgeführt werden können, sind wir allerdings auf finanzielle Unterstützung angewiesen. In Anlehnung an bereits durch die Gemeinde Rosendahl geförderte Projekte - wie beispielsweise der Gymnastikraum von SW Holtwick, der Probenraum des Musikzuges Darfeld in der Antonius-Grundschule Darfeld oder die Reithalle Darfeld - möchten wir Sie daher höflichst darum bitten, dass sich die Gemeinde Rosendahl in vergleichbarem Rahmen an den vorgenannten Kosten beteiligt.


Vorsitzender:	Thomas Benning, Riege 12, 48720 Rosendahl-Holtwick
Kassiererin:	Annette Gottheil, Heinrich-Backensfeld-Str. 3, 48720 Rosendahl-Holtwick
Schriftführerin:	Christin Nowak, Neeland 6, 48720 Rosendahl-Holtwick
Bankverbindung:	Sparkasse Westmünsterland, IBAN DE50 4015 4530 0035 0117 90 VR-Bank Westmünsterland eG, IBAN DE73 4286 1387 5135 4343 00

Da sich die Möglichkeit der Kellerraumnutzung erst im Laufe dieses Jahres ergeben hat, teilweise erst im Zuge der Durchführung von Sanierungsarbeiten der katholischen Kirchengemeinde im Erdgeschoss, konnte die Antragstellung noch nicht im vergangenen Jahr erfolgen. Dennoch bitten wir möglichst um Berücksichtigung unseres Antrages noch im Kalenderjahr 2018. Parallel versuchen wir, durchaus noch den einen oder anderen Sponsor für unser Projekt zu gewinnen. Dies gestaltet sich jedoch durchaus schwierig. Daher muss die Musikkapelle Holtwick 1904 e.V. die durch eine evtl. kommunale Förderung nicht abgedeckten Baukosten selbst aufbringen.

Für eine wohlwollende Prüfung bedanken wir uns bereits vorab. Gerne stellen wir Ihnen das Projekt und den Förderantrag persönlich vor.

Mit musikalischen Grüßen

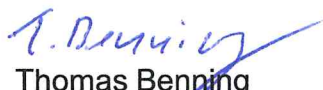
Thomas Benning
Geschäftsführender Vorstand
1. Vorsitzender

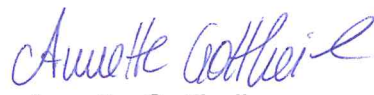
Annette Gottheil
Geschäftsführender Vorstand
1. Kassiererin


Christin Nowak
Geschäftsführender Vorstand
1. Schriftführerin

Anlagen

Vorsitzender:	Thomas Benning, Riege 12, 48720 Rosendahl-Holtwick
Kassiererin:	Annette Gottheil, Heinrich-Backensfeld-Str. 3, 48720 Rosendahl-Holtwick
Schriftführerin:	Christin Nowak, Neeland 6, 48720 Rosendahl-Holtwick
Bankverbindung:	Sparkasse Westmünsterland, IBAN DE50 4015 4530 0035 0117 90 VR-Bank Westmünsterland eG, IBAN DE73 4286 1387 5135 4343 00



**Roxeler
Betonabbautechnik**

Sägen, Bohren, Pressen
Betonabbau

Ingenieurmäßiger Abbau von Beton

Modernste Abbautechniken mit eigener
Werkstatt und Entwicklungsabteilung

Termingerechter Arbeitseinsatz
unter Beachtung von Umwelt- und
Arbeitsschutz

Ihr Partner für jede Aufgabenstellung

RBS Roxeler Betonabbruchgesellschaft mbH
Otto-Hahn-Straße 7 · 48161 Münster

Kath. Kirchgemeinde
Ss. Fabian und Sebastian
Fabianus-Kirchplatz 7

48720 Rosendahl-Osterwick

PQ
V O B
Verein für die
Präqualifikation von
Bauunternehmen
Eingetragen unter der
Registrierungsnummer
010.036730

ANGEBOT Nr. R18-1116-01 Schneidarbeiten

Kath. Kirchengem. BV: Sanierung Pfarrheim, Rosendahl

Schneidarbeiten

Ansprechpartner: Herr Hüntemann T: 02534 620029

Datum 22.08.2018

Projektnr.: R18-1116

Unser Zeichen: hue

Sehr geehrte Damen und Herren,

wir bedanken uns für Ihre Anfrage und bieten Ihnen die Arbeiten in der
Anlage an.

Grundlage unseres Angebotes für die Ausführung und die Gewährleistung
sind die VOB und die TV-Abbruch.

Voraussetzungen für unsere Preisfindungen:

- Strom 380 V, 32 Amp. (träge abgesichert), sowie Wasser sind kostenlos
bauseits zu stellen (Baustromanschluß).
- Bauseitiges Freiräumen sämtlicher Arbeits- und Förderwege.
Kelleraußenwände werden vorab bauseits freigelegt bzw. ausgeschachtet.
- Rohbauähnlichen Bauzustand während der Ausführungsphase.
- Alle Kernbohr- und Schneidarbeiten können während der normalen
Arbeitszeiten (07:00 - 17:00 Uhr) ausgeführt werden.
- Eckbohrungen zur Vermeidung von Überschneidungen sind nicht
einkalkuliert.
- Folienschutzarbeiten sowie die Aufnahme von Bohr- und Schneidwasser
sind nicht einkalkuliert.
- Sollten zusätzliche unvorhersehbare Arbeiten erforderlich sein, berechnen
wir diese im Stundenlohn (46,80 €/Std).
- Bewehrungstrennschnitte bis 2,00 cm² je Trennschnitt sind enthalten,
größere Einzelbewehrungstrennschnitte werden mit 1,65 €/cm² lt. örtl.
Aufmaß abgerechnet.

Alle Schneidarbeiten werden erschütterungsfrei und lärmarm hergestellt.

Wir weisen ausdrücklich darauf hin, dass unsere Bohr- und Schneidgeräte

RBS Roxeler Betonabbruchges. mbH
Otto-Hahn-Straße 7
D-48161 Münster
Amtsgericht Münster HR B 1578

Telefon (0 25 34) 62 00-0
Telefax (0 25 34) 62 00-32
Internet: www.roxeler.de
E-Mail: mail@roxeler.de

Geschäftsführer: Diplom Ingenieure
Dr. Markus Johow, Dr. Stefan Kordts,
Andre Liesenkötter
USt-IdNr. DE 126040472

Vereinigte Volksbank Münster eG
BLZ 401 600 50 Konto-Nr. 1702 680 500
BIC: GENODEM1MSC
IBAN: DE21 4016 0050 1702 6805 00

mit Wasser gekühlt werden und wir aus versicherungstechnischen Gründen keine Haftung für hierdurch verursachte Schäden übernehmen.

Die Preise gelten zuzüglich der, zum Zeitpunkt der Ausführung, gesetzlich gültigen Mehrwertsteuer und beziehen sich auf Ausführung in einem Zuge. Wir hoffen, dass Ihnen unser Angebot zusagt. An die Preise sehen wir uns für die Dauer von 2 Monaten gebunden.

Mit freundlichen Grüßen



RBS Roxeler
Betonabbruch GmbH
Otto-Hehn-Straße 7 · 48161 Münster
Tel. (0 25 34) 62 00-0 · Fax 62 00-32

Karsten Hüntemann

.001	BAUSTRWS Baustelleneinrichtung und -räumung sowie Fahrtkosten für Wandsägearbeiten je Einsatz. Menge: 1,00 Stck EP: 135,00 Eur GP 135,00 Eur
.002	WS40STW Schnittfläche in Stahlbetonwände, d = 40 cm, mittels diamantbesetzter Werkzeuge im Naßschneideverfahren herstellen. Vorhandene Kelleraußenfenster von außen gem. örtlicher Angabe einschneiden. Folienschutzarbeiten sind nicht enthalten. Das Schneid- und Kühlwasser kann laufen und wird nicht aufgenommen. Überschnitte sind zulässig. Bewehrungstrennungen bis 2 cm² Einzelschnittfläche sind enthalten. Geschätzte Menge, Abrechnung gem. Aufmaß. Menge: 5,00 lfdm EP: 132,00 Eur GP 660,00 Eur
.003	WS40MWW Schnittfläche in Mauerwerk, d = 40 cm, mittels diamantbesetzter Werkzeuge im Naßschneideverfahren herstellen. Vorhandene Kelleraußenfenster von außen gem. örtlicher Angabe einschneiden. Folienschutzarbeiten sind nicht enthalten. Das Schneid- und Kühlwasser kann laufen und wird nicht aufgenommen. Überschnitte sind zulässig. Geschätzte Menge, Abrechnung gem. Aufmaß. Menge: 5,00 lfdm EP: 82,00 Eur GP 410,00 Eur * eventual *
.004	BEWS Zulage für das Trennen von Bewehrungsseisen mit Einzelschnitt- flächen >= 2cm². Abgerechnet wird nach örtl. Aufmaß. Menge: 1,00 cm² EP: 1,65 Eur nur EP * eventual *
.005	BAUFA Spezialbaufacharbeiter für zusätzliche unvorhersehbare Aufgaben, z. B. Folienschutzarbeiten, gem. Aufmaß. Menge: 1,00 Std EP: 46,80 Eur nur EP * eventual *
.006	FOLISCHUTZMAT Folienschutzmaterial liefern und entsorgen. Menge: 1,00 m² EP: 1,65 Eur nur EP

Nettosumme :	1.205,00 Eur
Zwischensumme	1.205,00 Eur
MwSt. 19,00%	228,95 Eur
Bruttosumme :	1.433,95 Eur

BVS Lochplatten und Akustik GmbH & Co. KG, Chromstraße 103, 33415 Verl

Musikkapelle Holtwick 1904 e.V.

Herr Thomas Benning

Riege 12

48720 Rosendahl

Kunden Nr.: 11200
Steuernr.: 347 5710 0721
USt-IdNr.: DE275425279
Lieferdatum: 28.09.2018
Datum: 28.09.2018

Angebot Nr. 18190

vielen Dank für Ihre Anfrage vom 25.09.2018:

Pos	Menge		Text	Einzelpreis EUR	Gesamtpreis EUR
1	65,65	m²	AKUSTIbohr 1-3 / 4,8 / 4,8 / P Trägerplatte: 13 mm MDF B2 E1 Oberfläche: Melamin Egger H1334 ST9 umlaufend Kanten gebrochen, Paneele bis zum Rand gelocht, Rückseite mit ungelochten Reihen zur besseren Befestigung,	68,11	4.471,42
2	65,65	m²	Rückseite mit schwarzem Akustikflies	6,60	433,29
3	7,00	Stück	Sonderprogrammierung (pro Lochbild)	10,00	70,00
4	7,00	Stück	Programmwechsel (pro Generierung der Maschine)	6,00	42,00
5	35,08	m²	AKUSTIbohr 8 / 16 / 16 / P Trägerplatte: 13 mm MDF B2 E1 Oberfläche: Melamin Egger H1334 ST9 umlaufend Kanten gebrochen, Deckenfelder mit umlaufenden ungelochtem Rand, Lochung am Paneelstoß durchlaufend, Sacklochreihen zur Befestigung, besseren Befestigung,	41,03	1.439,33
6	35,08	m²	Rückseite mit schwarzem Akustikflies	6,60	231,53
7	8,00	Stück	Sonderprogrammierung (pro Lochbild)	10,00	80,00
8	8,00	Stück	Programmwechsel (pro Generierung der Maschine)	6,00	48,00
9	1,00		Fracht (innerhalb Deutschland) und Verpackung	300,00	300,00
Gesamt Netto					7.115,57
zzgl. 19,00 % USt. auf				7.115,57	1.351,96
Gesamtbetrag					8.467,53

Lieferzeit: nach Absprache (ca. 3 Wochen)


Zahlung: 10 Tage 2 % Skonto, 30 Tage netto !

Wir liefern zu unseren allgemeinen Geschäftsverbindungen, die Sie auf unserer Homepage finden,
sowie auch die Verarbeitungsrichtlinien. www.bvs-lochplatten.de

Dieses Angebot ist 90 Tage ab Belegdatum gültig !

Ich hoffe, wir haben Ihnen ein interessantes Angebot geschickt und verbleiben

Herstellung von
Alu-Türen und -Fassaden
Kunststofffenstern
Haustüren
Wintergärten

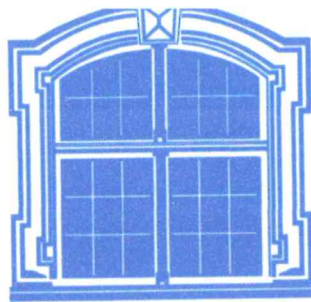

**Wilhelm
Overbeck**
Fenster GmbH

Wilhelm Overbeck Fenster GmbH · Waldweg 7 · 48720 Rosendahl-Holtwick



Musikkapelle Holtwick e.V.
z.Hd. Herrn Benning
Riege 12

48720 Rosendahl-Holtwick

Angebot 180840

22.08.2018

Telefon-Nr.: 0176/22666323

Fensterlieferung Keller
Pfarrzentrum

Sehr geehrte Damen und Herren,

vielen Dank für Ihr Interesse an unseren Produkten.
Unverbindlich bieten wir Ihnen an:

**Kunststoff-Fenster vom System Brüggmann BluEvolution 82
6-Kammer-System**

Farbe.....: weiß
Flügelart.....: flächenversetzt
Profilstärken....: Bautiefe von 82 mm im Blendrahmen und im Flügel
Uf-Wert.....: 0,98 W/qmK
Dichtungssystem...: Mitteldichtung mit zusätzlicher Anschlag-
dichtung im Flügel und Blendrahmen.
Alle drei Dichtungen werden
in den Ecken verschweißt und bestehen aus
nicht abfärbendem Material!

Beschlag.....: Einhand-Drehkipp-Beschlag Mako mit umlaufende
Pilzkopfverriegelungen als RC 2 Beschlag mit
Knopfdruckgriff und integrierter Spaltlüftung

Griffoliven.....: Fenstergriffe Aluminium weiß
Stahlverstärkung.: alle Blendrahmen und Flügel erhalten
Stahlverstärkungen




Verglasung.....: wie in den einzelnen Positionen aufgeführt,
in der Regel 2 - fach Wärmeschutzglas
mit einem Ug-Wert von 1,1 W/qmK
4/16/4 mm

Glasdichtungen...: grau,
Rolladenführung..: mit Bürstendichtung

Die angegebenen Maße sind Blendrahmen-Außenmaße.

Pos.	Menge	Bezeichnung	E-Preis EUR	G-Preis EUR
1	4 Stck	1-teiliges Element: 1 x Drehkipp rechts 1 x Wärmeschutzglas 1.1 24mm NP 077 Fensterbankanschluß lfdm. Montage mit Schaum innere Verleistung 4-seitig äußere Verleistung 4-seitig Maße: 1350 x 1050	354,88	1.419,52
Alternativ:				
1.1	4 Stck	1-teiliges Element: 1 x Drehkipp rechts 1 x Wärmeschallstop 37 db - 1,3 K NP 077 Fensterbankanschluß lfdm. Montage mit Schaum innere Verleistung 4-seitig äußere Verleistung 4-seitig Maße: 1350 x 1050 E: 392,50 G: 1.570,00		
Alternativ:				
1.2	4 Stck	1-teiliges Element: 1 x Drehkipp rechts 1 x Wärmeschallstop 40 db - 1,3 K NP 077 Fensterbankanschluß lfdm. Montage mit Schaum innere Verleistung 4-seitig äußere Verleistung 4-seitig Maße: 1350 x 1050 E: 451,99 G: 1.807,96		
2	2 Stck	1-teiliges Element: 1 x Drehkipp rechts 1 x Wärmeschutzglas 1.1 24mm lfdm. Montage mit Schaum innere Verleistung 4-seitig Maße: 730 x 595	191,90	383,80

Übertrag: 1.803,32

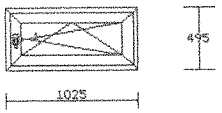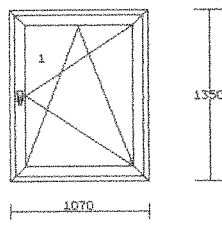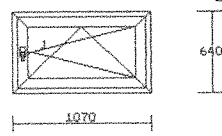Pos.	Menge	Bezeichnung	E-Preis EUR	G-Preis EUR
Übertrag:				1.803,32
3	1 Stck	 1-teiliges Element: 1 x Drehkipp rechts 1 x Wärmeschutzglas 1.1 24mm lfdm. Montage mit Schaum innere Verleistung 4-seitig Maße: 1025 x 495	216,67	216,67
4	0.00 Stck	Meßdieneraum		
5	1 Stck	 1-teiliges Element: 1 x Drehkipp rechts 1 x Wärmeschutzglas 1.1 24mm NP 077 Fensterbankanschluß lfdm. Montage mit Schaum innere Verleistung 4-seitig innere Verleistung 4-seitig Maße: 1070 x 1350	359,31	359,31
6	1 Stck	 1-teiliges Element: 1 x Drehkipp rechts 1 x Wärmeschutzglas 1.1 24mm lfdm. Montage mit Schaum innere Verleistung 4-seitig Maße: 1070 x 640	239,31	239,31
Summe netto EURO				2.618,61
Mehrwertsteuer 19%			19.00 %	497,54
Summe brutto EURO				3.116,15

Zahlung: sofort nach Rechnungsstellung ohne Abzug.

Die Garantiezeit für Profil, Glas und Beschlag beträgt 5 Jahre.

Für Schäden (Fliesen, Fensterbänke, Putz, Tapeten usw.), die bei der De-und Montage der Fenster im Leibungsbereich entstehen, können wir keine Haftung übernehmen.

Hinweis: Die DIN 1946-6 schreibt bei Neubauten und energetischen Sanierungen (abhängig vom Umfang) zur Vermeidung von Feuchteschäden die Erstellung eines Lüftungskonzeptes vor.
Bitte teilen Sie uns ggf. die Anforderungen an das Gewerk mit.

Die untere Abdichtung bodentiefer Elemente gemäß DIN 18195 ist nicht im Preis enthalten und muß bauseits ausgeführt werden.

Balkon und Terrassentüren mit flacher Schiene haben konstruktionsbedingt eine schlechtere Schlagregendichtigkeit und eine schlechtere Wärmedämmung.

An unser Angebot halten wir uns 4 Wochen gebunden.

Das genaue Aufmaß nehmen wir nach der Auftragserteilung vor. Bei Abweichungen der Fenstergrößen zu diesem Angebot werden die Einzelpreise entsprechend geändert.

Wir hoffen, Ihnen ein interessantes Angebot erstellt zu haben, und würden uns freuen, Ihren Auftrag ausführen zu dürfen. Für weitere Fragen stehen wir selbstverständlich gerne zur Verfügung (Tel. 02566/1243).

Besuchen Sie unsere Ausstellung. Sie ist am Samstag und Sonntag von 12 - 18 Uhr für Sie geöffnet.

Mit freundlichen Grüßen

Wilhelm Overbeck Fenster GmbH



" Es gibt kaum etwas auf der Welt, das nicht irgend jemand ein wenig schlechter machen kann und ein wenig billiger verkaufen könnte, und die Menschen, die sich nur am Preis orientieren, werden die gerechte Beute solcher Machenschaften.

Es ist unklug, zuviel zu bezahlen, aber es ist auch unklug, zuwenig zu bezahlen. Wenn Sie zuviel bezahlen, verlieren Sie etwas Geld, das ist alles. Wenn Sie dagegen zuwenig bezahlen, verlieren Sie manchmal alles, da der gekaufte Gegenstand die ihm zugedachte Aufgabe nicht erfüllen kann.

Das Gesetz der Wirtschaft verbietet es, für wenig Geld viel Wert zu erhalten. Nehmen Sie das niedrigste Angebot an, müssen Sie für das Risiko, das Sie eingehen, etwas hinzurechnen. Wenn Sie dies tun, dann haben Sie auch genug Geld, um für etwas besseres mehr zu bezahlen."

John Ruskin

Musikraum 1

- 2x Fenster einschneiden
- 2x Fenster neu mit Wärmeschallstop 37 db
- Heizungsrohre verkleiden
- 1x Trockenbauwand
- 3x Wände AKUSTIbohr micro
- 1x Wand streichen weiß
- Decke AKUSTIbohr
- LED Strahler in Decke
- Teppich
- Tür lackieren
- Neues Türschloss
- Elektro neu

Musikraum 2

- Fenster einschneiden
- 1x Fenster neu mit Wärmeschallstop 37 db
- Heizungsrohre verkleiden
- 3x Wände AKUSTIbohr micro
- 1x Wand streichen weiß
- Decke AKUSTIbohr
- LED Strahler in Decke
- Teppich
- Tür lackieren
- Neues Türschloss
- Elektro neu

Musikraum 3

- Fenster einschneiden
- 1x Fenster neu mit Wärmeschallstop 37 db
- Heizungsrohre verkleiden
- 3x Wände AKUSTIbohr micro
- 1x Wand streichen weiß
- Decke AKUSTIbohr
- LED Strahler in Decke
- Teppich
- Tür lackieren
- Neues Türschloss
- Elektro neu

Lagerraum 1 (Erdgeschoss)

- Wände und Decke streichen weiß

Lagerraum 2

- 2x Fenster neu
- Altes Abflussrohr entfernen (Fa. Klar)
- Löcher zu machen
- Heizungsrohre verkleiden
- LED Strahler unter Decke
- Wände und Decke streichen weiß
- Tür lackieren
- Neues Türschloss
- Elektro neu

Vorraum 1

- 1x Fenster neu
- Kante Eingangstür entfernen
- Heizungsrohre verkleiden
- Wände und Decke streichen weiß
- Abfluss abdichten
- Neue Lampen mit Bewegungsmelder
- Neues Türschloss Eingangstür
- Elektro neu

Flur 3


- Löcher zu machen
- Heizungsrohre verkleiden
- Wände und Decke streichen weiß
- Neue Lampen mit Bewegungsmelder

Flur 4

- 1x Fenster neu
- Heizungsrohre verkleiden
- Wände und Decke streichen weiß
- Neue Lampen mit Bewegungsmelder

Außenbereich

- Randsteine entfernen
- Kies entfernen (auf Parkplatz lagern)
- Sträucher entfernen
- Fensterschächte herstellen
- Drainage verlegen
- Schotter Bett für L-Steine
- L-Steine setzen
- L-Steine mit Bitumen abdichten
- Kiesebett
- Mauerwerk verputzen
- Abstellflächen für Fahrräder Pflastern

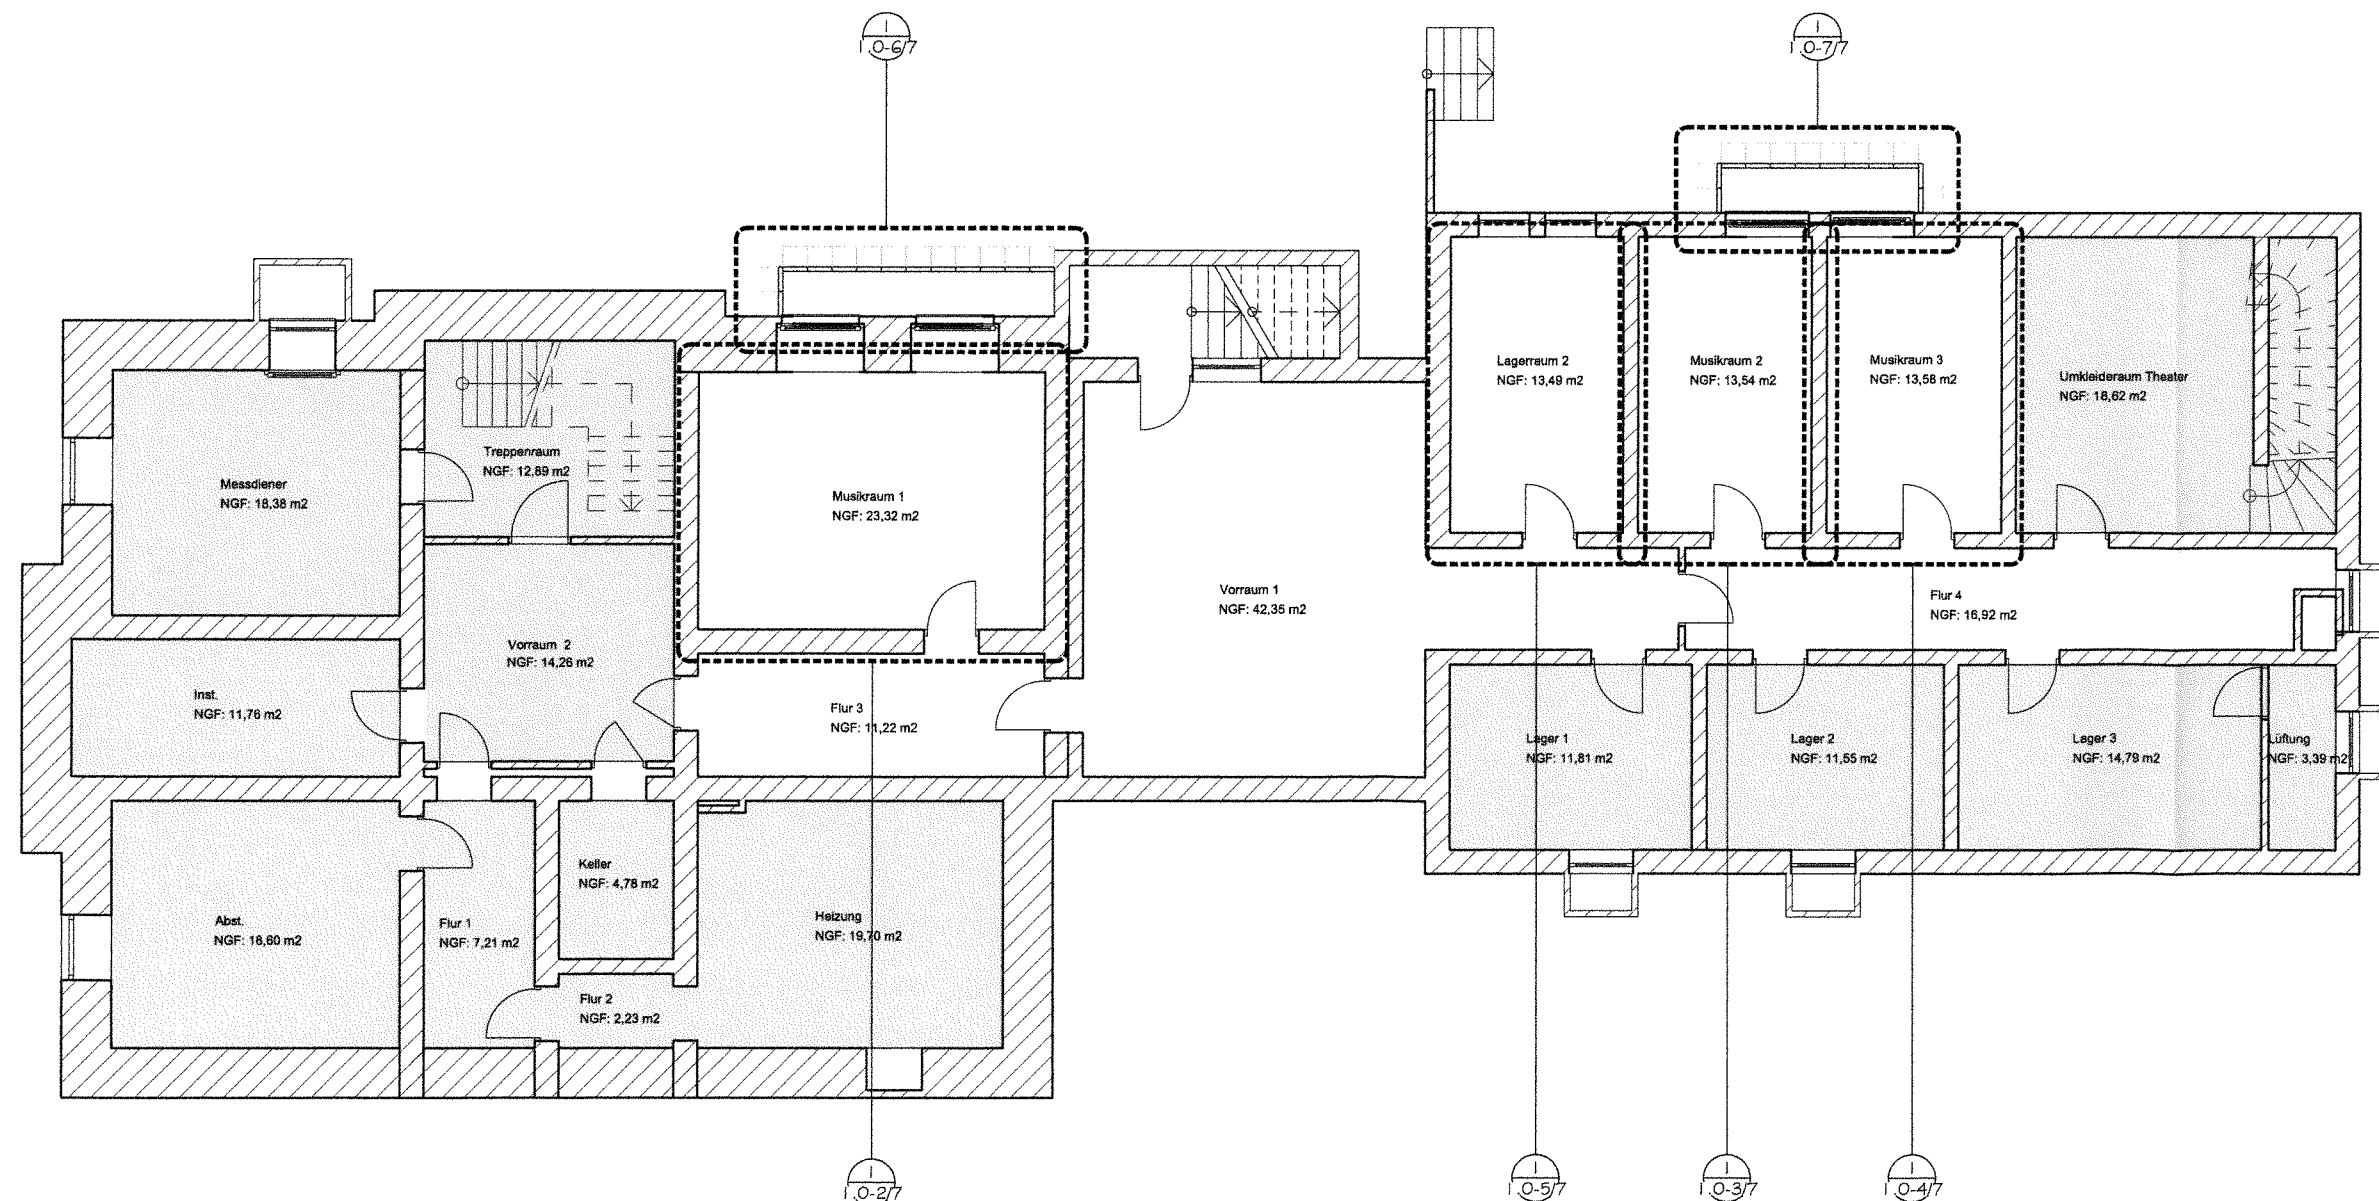


1 GRUNDRISS KELLERGEHÖS
SCALE: 1:60

LEGEND:

REVISION:

REV	DATE	NAME	DESCRIPTION
1	02.09.18	Benning	Ausführung

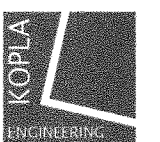

RIEGE 12
48720 ROSENDAHL
TEL.: +49 (0) 2566-905476
FAX.: +49 (0) 2566-905477
E-MAIL: mail@kopla-engineering.de



Musikkapelle Holtwick 1904 e.V.
Pfarrheim St. Nikolaus
Gustav-Böcker Str. 24
48720 Rosendahl-Holtwick

TITEL:


Umbau \ Renovierung
Kellergeschoss

DWG No.:


1.0

PLAN No.:


1/7

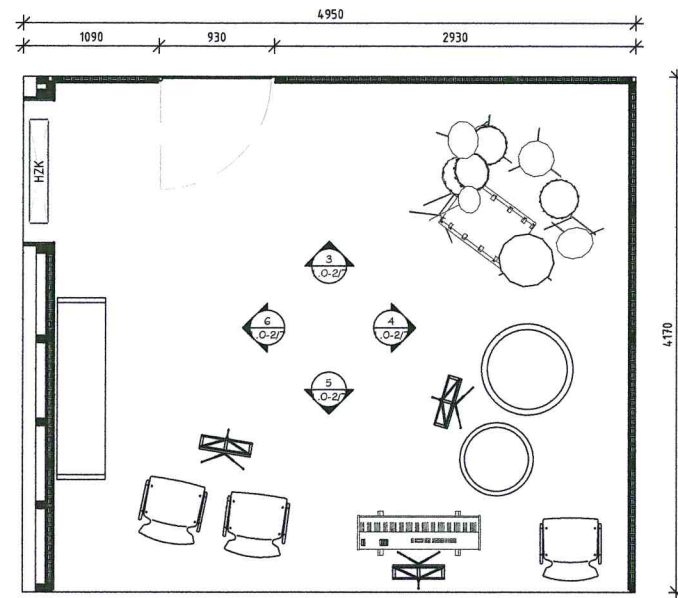


1 PLAN VIEW @ MUSIKRAUM 1
SCALE: 1:30

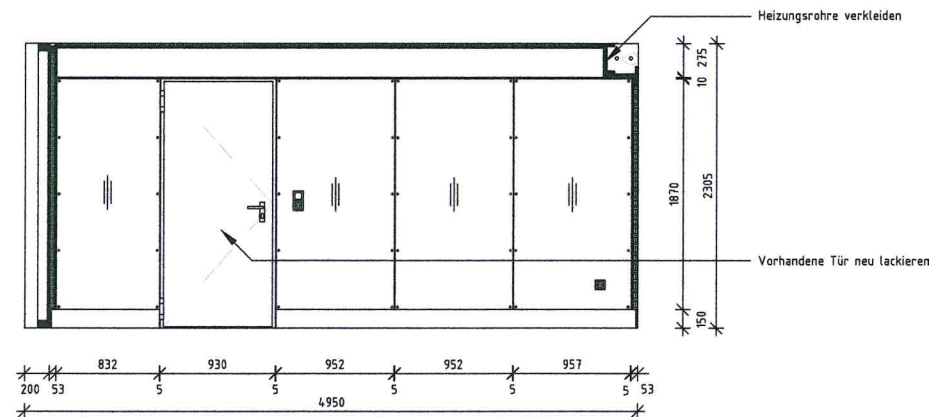


3 ELEVATION @ MUSIKRAUM 1
SCALE: 1:30

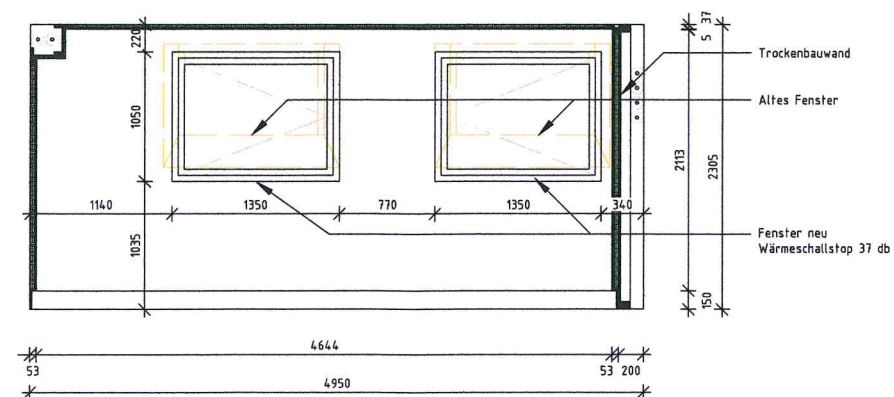


5 ELEVATION @ MUSIKRAUM 1
SCALE: 1:30

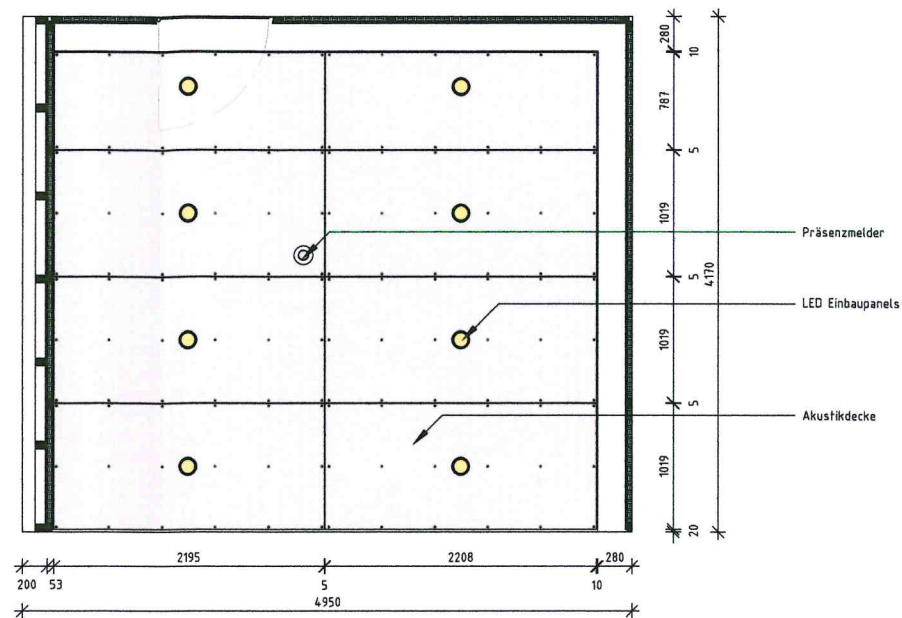

2 REFLECTED CEILING VIEW @ MUSIKRAUM 1
SCALE: 1:30

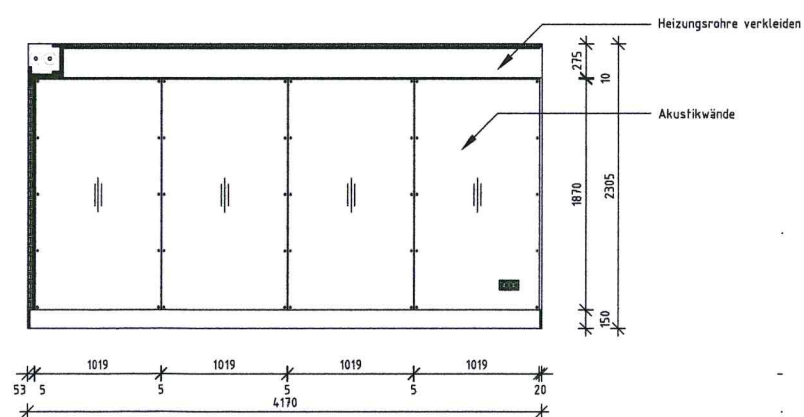

4 ELEVATION @ MUSIKRAUM 1
SCALE: 1:30

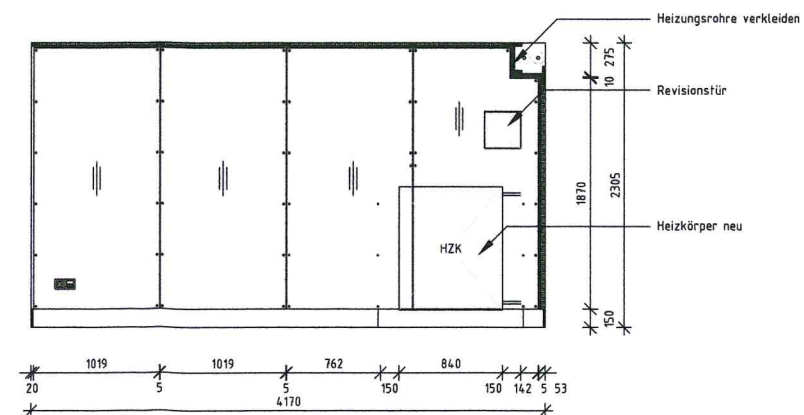

6 ELEVATION @ MUSIKRAUM 1
SCALE: 1:30

LEGEND:

REVISION:

REV	DATE	NAME	DESCRIPTION
1	02.09.18	Benning	Ausführung



RIEGE 12
48720 ROSENDAHL

TEL.: +49 (0) 2566-905476
FAX.: +49 (0) 2566-905477
E-MAIL: mail@kopla-engineering.de



Musikkapelle Holtwick 1904 e.V.

Pfarrheim St. Nikolaus
Gustav-Böcker-Str. 24
48720 Rosendahl-Holtwick

TITEL:


Umbau \ Renovierung
Kellergeschoss

DWG No.:


1.0

PLAN No.:


2/7

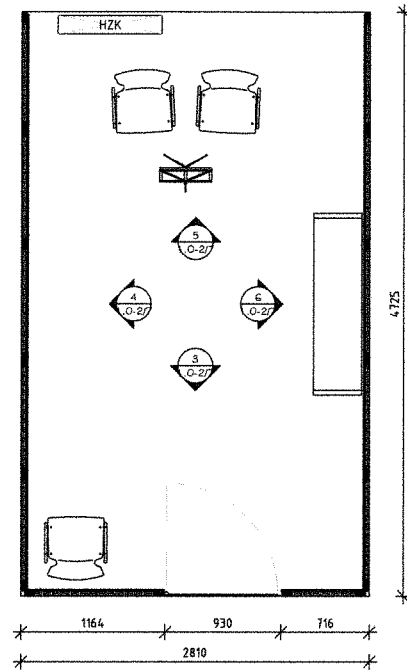


1 PLAN VIEW @ MUSIKRAUM 2
SCALE: 1:30

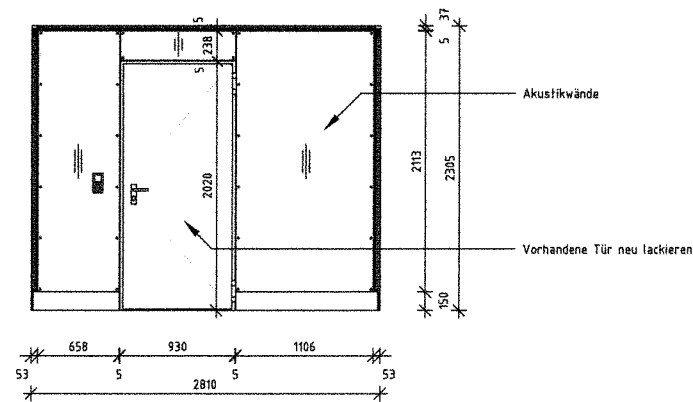


3 ELEVATION @ MUSIKRAUM 2
SCALE: 1:30

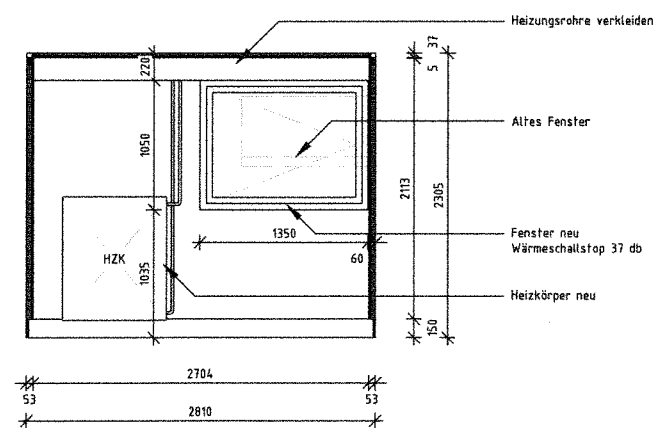


5 ELEVATION @ MUSIKRAUM 2
SCALE: 1:30

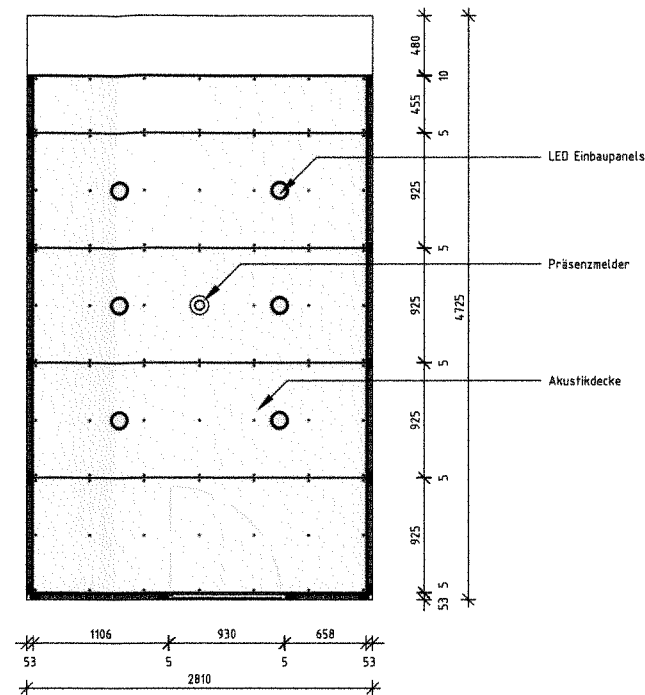

2 REFLECTED CEILING VIEW @ MUSIKRAUM 2
SCALE: 1:30

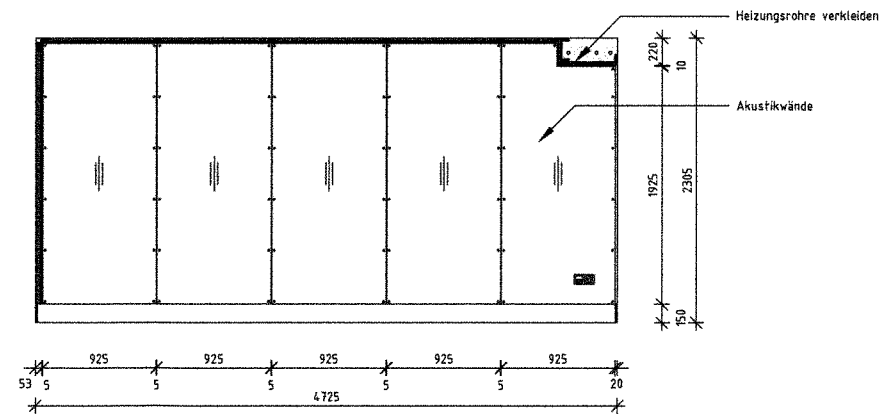

4 ELEVATION @ MUSIKRAUM 2
SCALE: 1:30

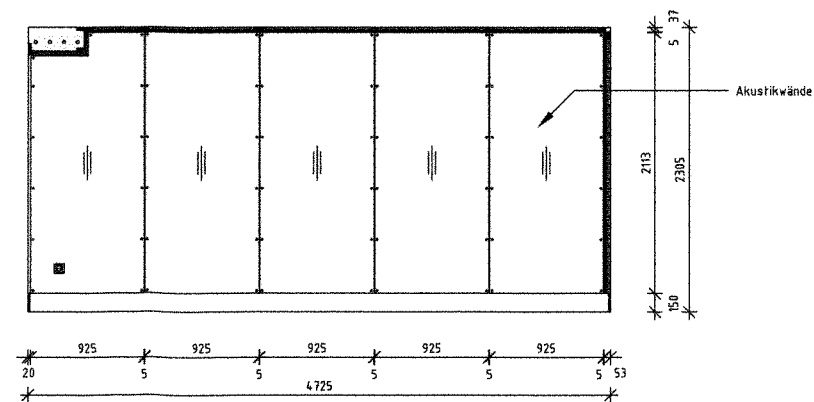


6 ELEVATION @ MUSIKRAUM 2
SCALE: 1:30

LEGEND:

REVISION:

1 02.09.18 Benning Ausführung

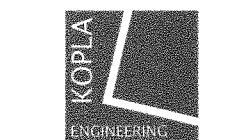

RIEGE 12
48720 ROSENDAHL

TEL.: +49 (0) 2566-905476
FAX.: +49 (0) 2566-905477
E-MAIL: mail@kopla-engineering.de



Musikkapelle Holtwick 1904 e.V.
Pfarrheim St. Nikolaus
Gustav-Böcker Str. 24
48720 Rosendahl-Holtwick

TITEL:


Umbau \ Renovierung
Kellergeschoss

DWG No.:


1.0

PLAN No.:


3/7

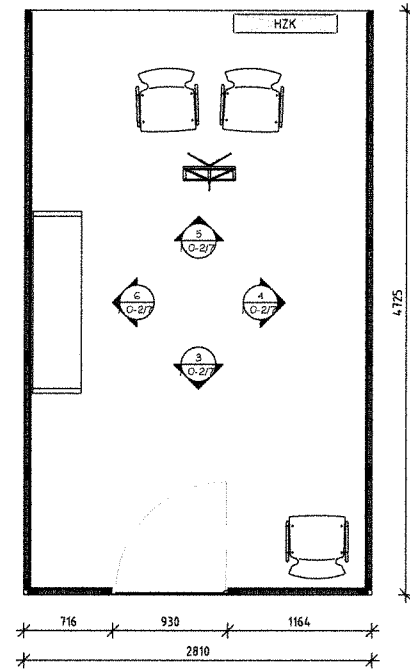


1 PLAN VIEW @ MUSIKRAUM 3
SCALE: 1:30

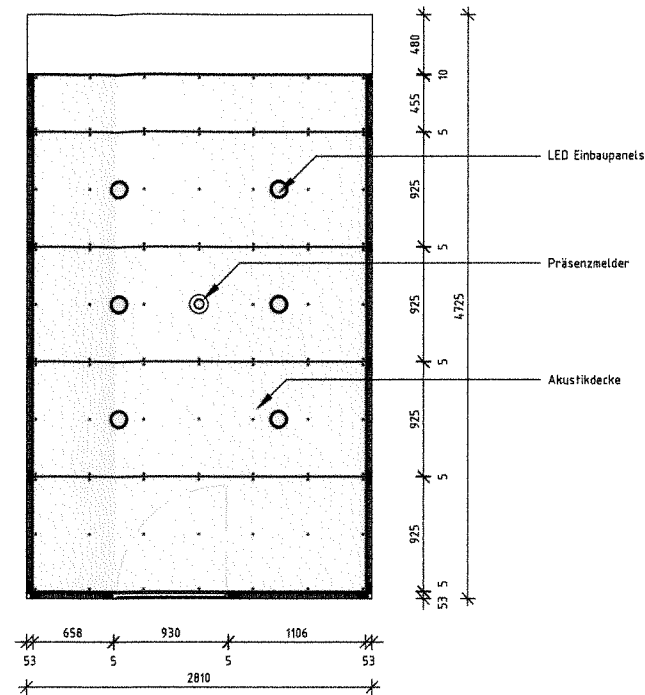


2 REFLECTED CEILING VIEW @ MUSIKRAUM 3
SCALE: 1:30

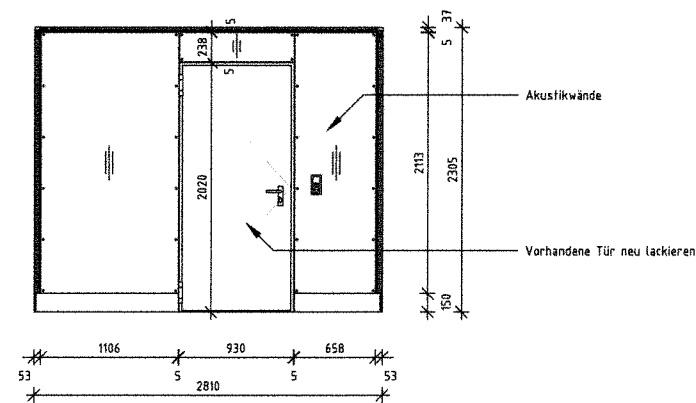


3 ELEVATION @ MUSIKRAUM 3
SCALE: 1:30

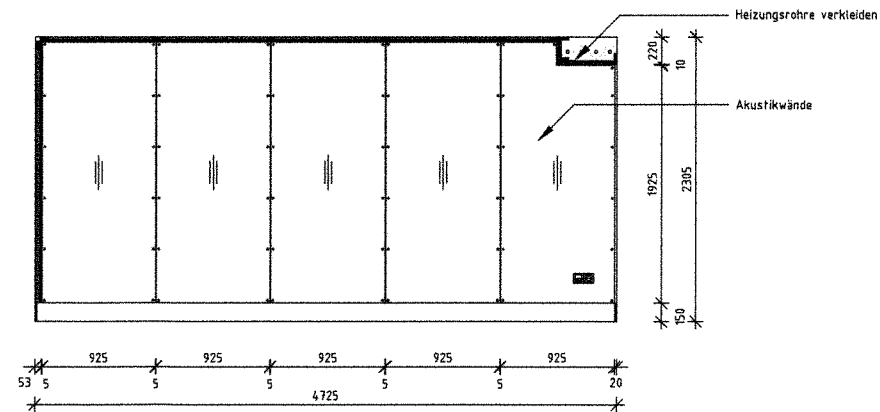

4 ELEVATION @ MUSIKRAUM 3
SCALE: 1:30

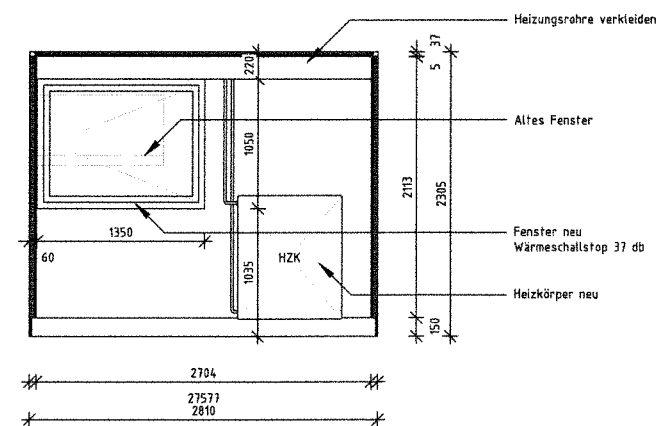

5 ELEVATION @ MUSIKRAUM 3
SCALE: 1:30

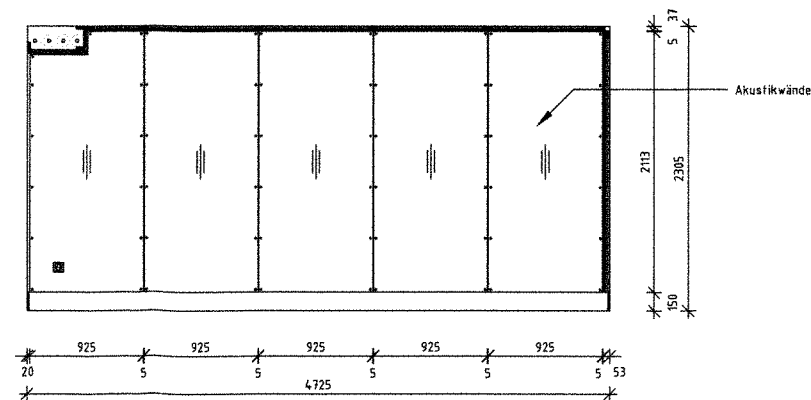


6 ELEVATION @ MUSIKRAUM 3
SCALE: 1:30

LEGEND:

REVISION:

REV.	DATE	NAME	DESCRIPTION
1	02.09.18	Benning	Ausführung

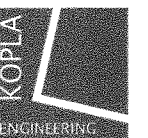

RIEGE 12
48720 ROSENDAHL

TEL.: +49 (0) 2566-905476
FAX.: +49 (0) 2566-905477
E-MAIL: mail@kopl-engineering.de



Musikkapelle Holtwick 1904 e.V.

Pfarrheim St. Nikolaus
Gustav-Böcker-Str. 24
48720 Rosendahl-Holtwick

TITEL:


Umbau \ Renovierung
Kellergeschoss

DWG No.:


1.0

PLAN No.:


4/7

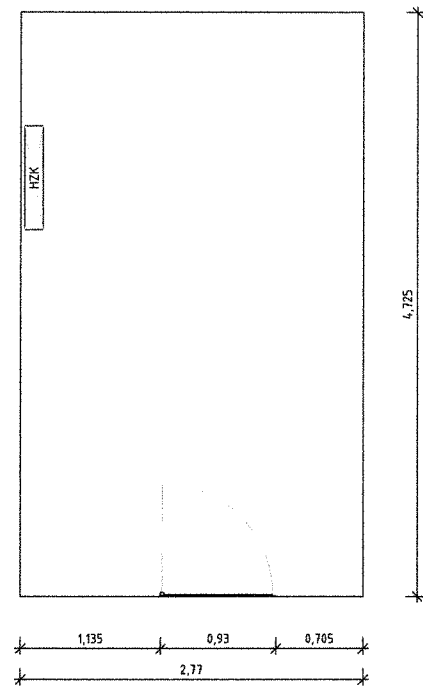


1 PLAN VIEW @ LAGERRAUM 2
SCALE: 1:30

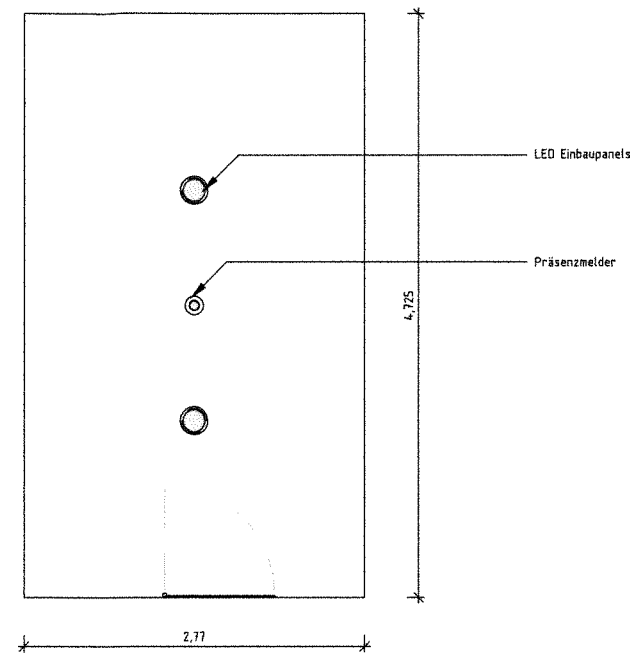


2 REFLECTED CEILING VIEW @ LAGERRAUM 2
SCALE: 1:30

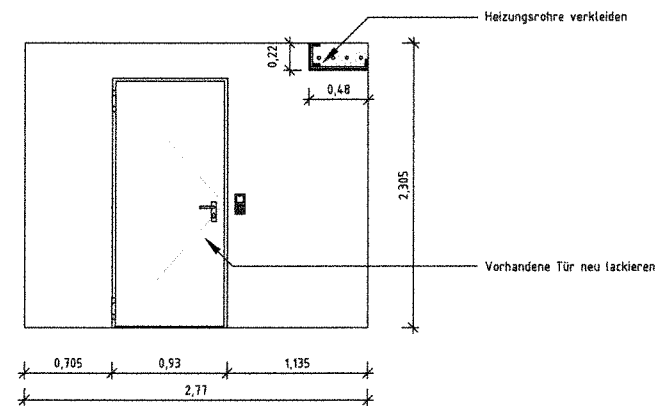


3 ELEVATION @ LAGERRAUM 2
SCALE: 1:30

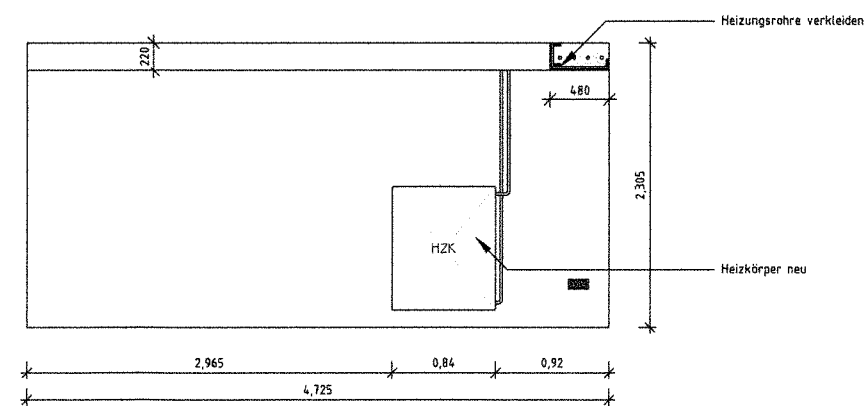

4 ELEVATION @ LAGERRAUM 2
SCALE: 1:30

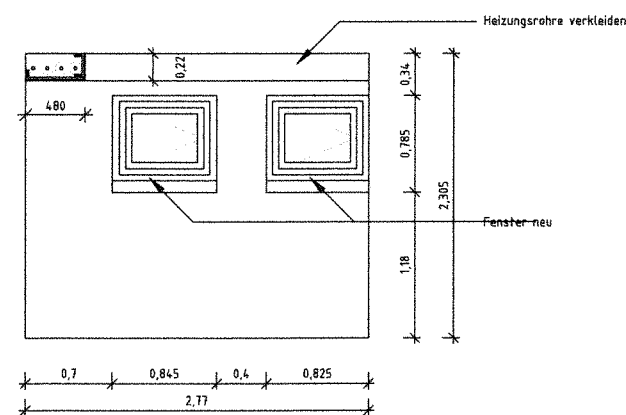

5 ELEVATION @ LAGERRAUM 2
SCALE: 1:30

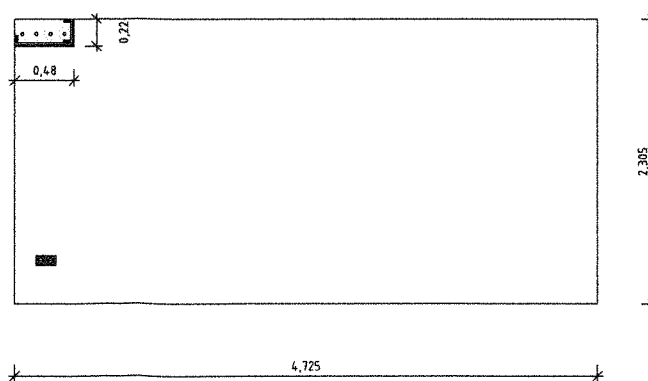


6 ELEVATION @ LAGERRAUM 2
SCALE: 1:30

LEGEND:

REVISION:

REV.	DATE	NAME	DESCRIPTION
1	02.09.18	Benning	Ausführung

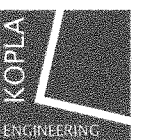

RIEGE 12
48720 ROSENDAHL

TEL.: +49 (0) 2566-905476
FAX.: +49 (0) 2566-905477
E-MAIL: mail@kopla-engineering.de



Musikkapelle Holtwick 1904 e.V.

Pfarrheim St. Nikolaus
Gustav-Böcker Str. 24
48720 Rosendahl-Holtwick

TITEL:


Umbau \ Renovierung
Kellergeschoss

DWG No.:


1.0

PLAN No.:

5/7

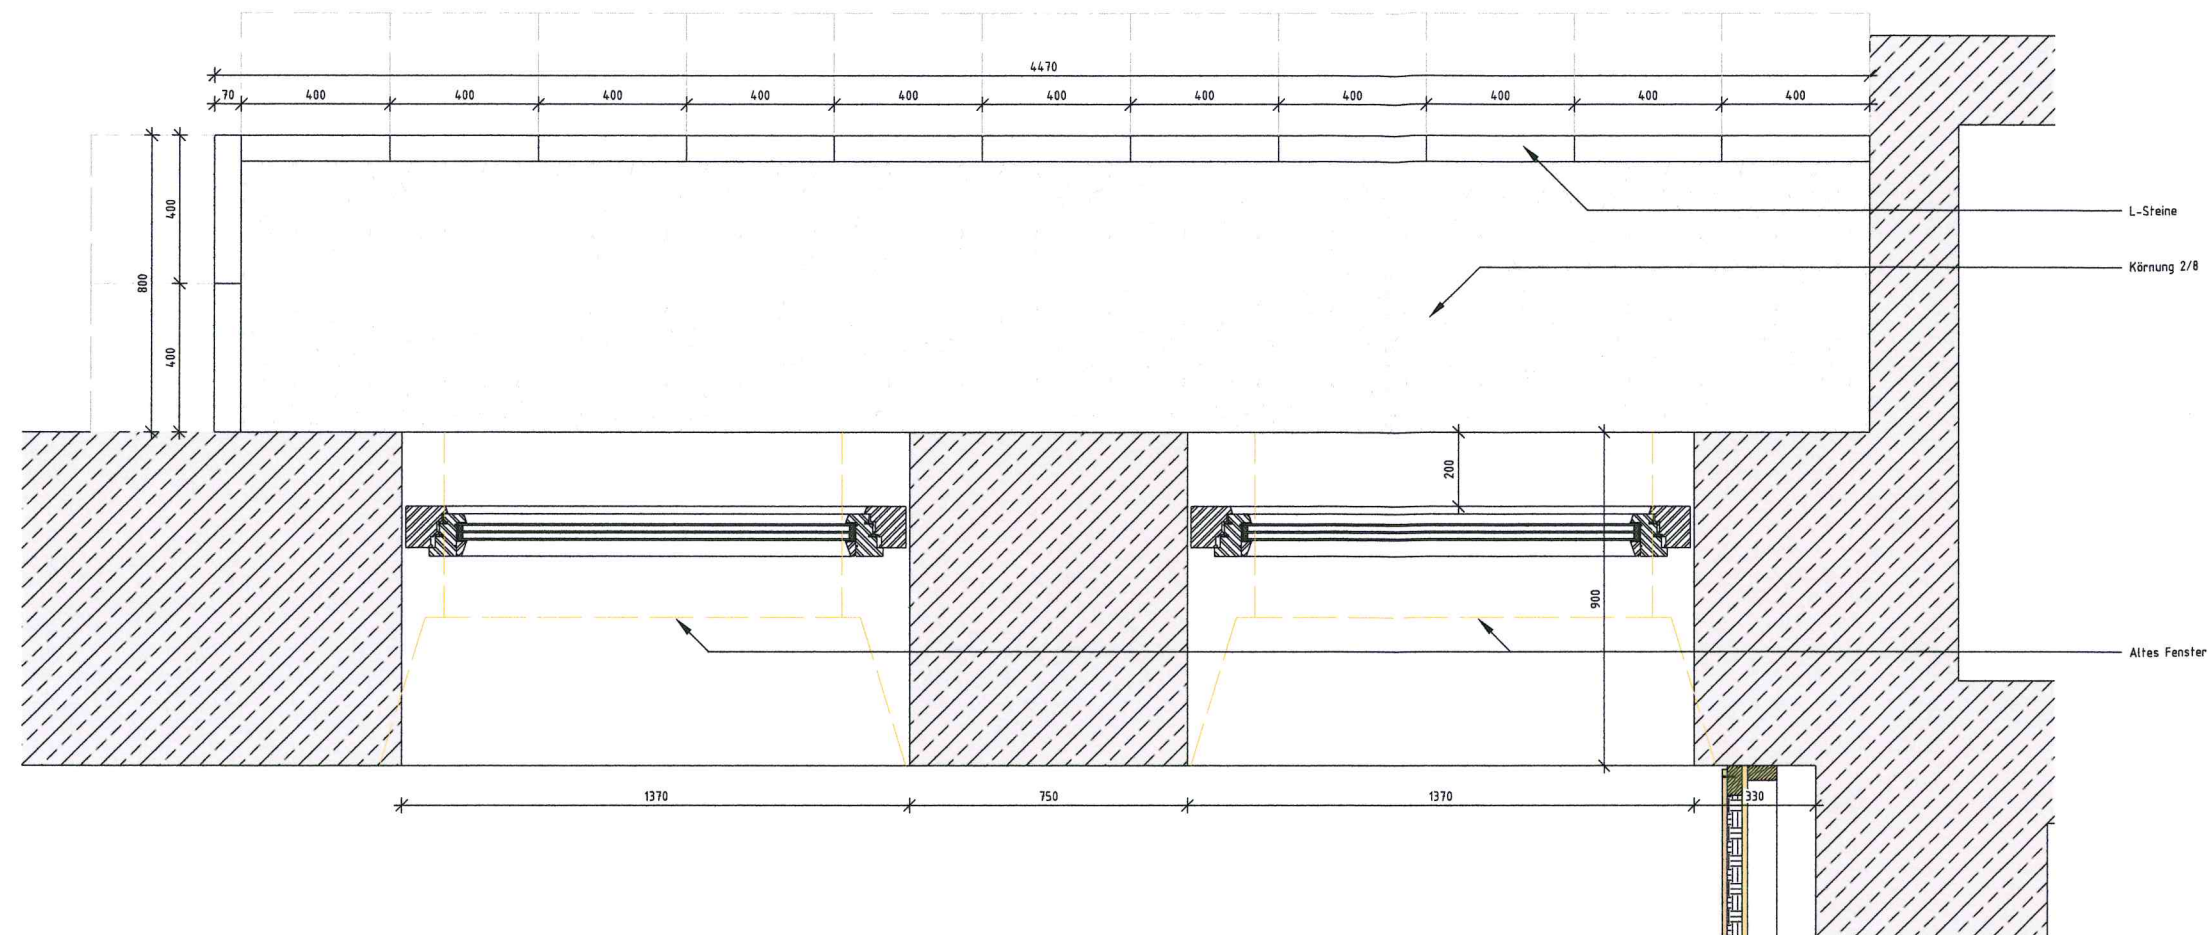

1 PLAN VIEW @ KELLERSCHACHT
SCALE: 1:10

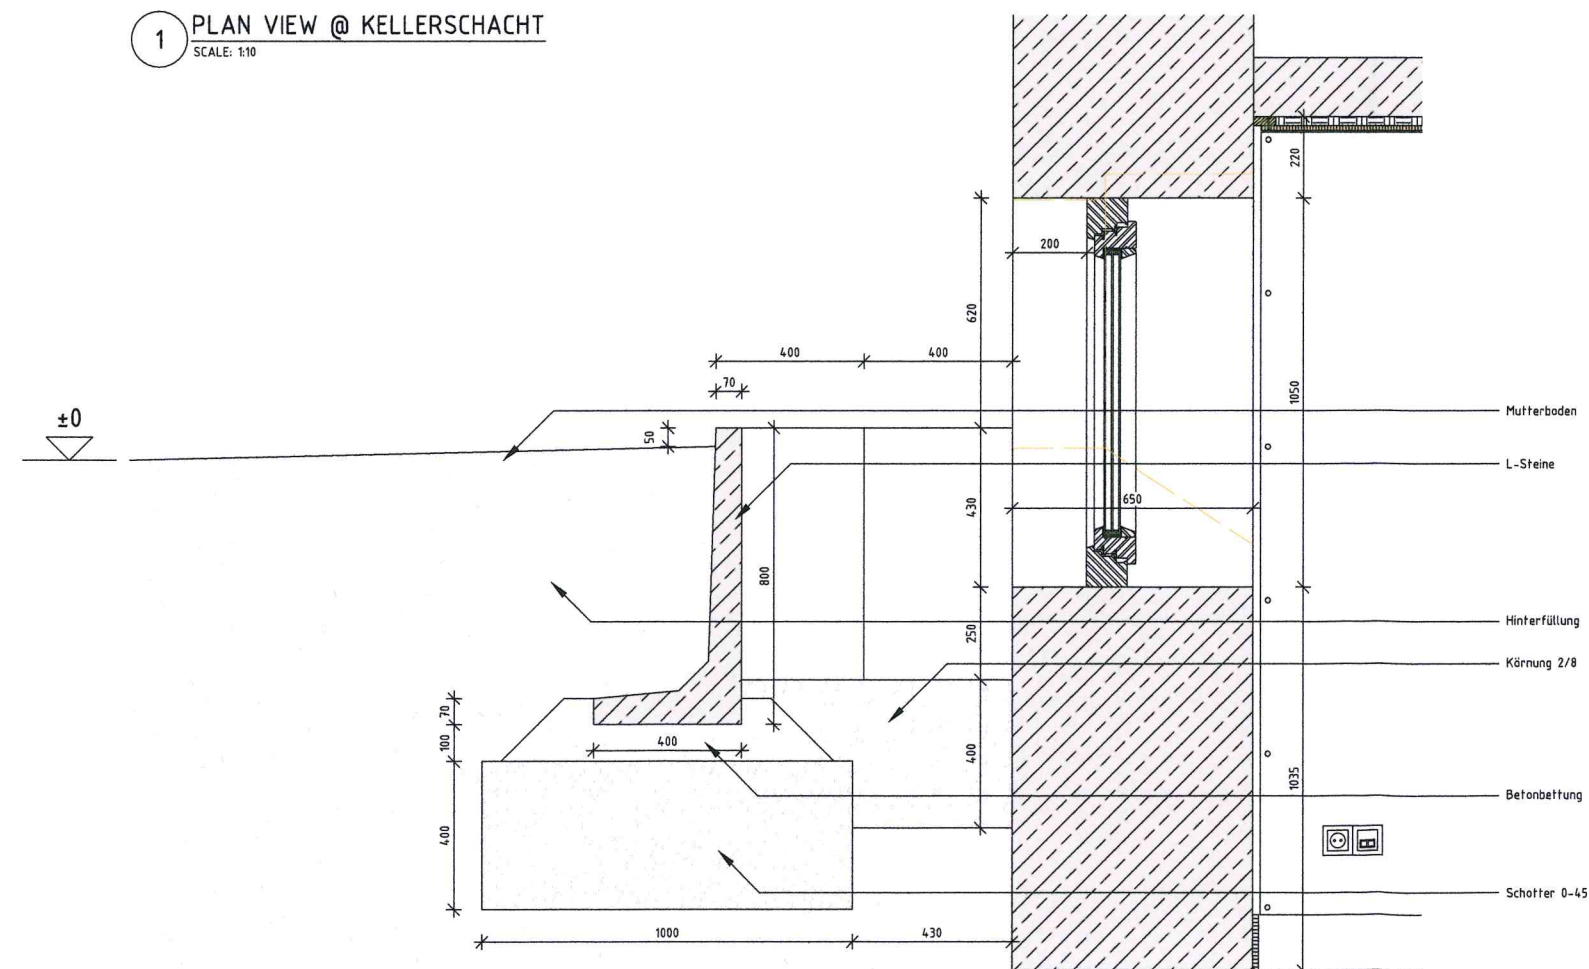

2 VERTICAL SECTION @ KELLERSCHACHT
SCALE: 1:10

LEGEND:

REVISION:

REV	DATE	NAME	DESCRIPTION
1	02.09.18	Benning	Ausführung



RIEGE 12
48720 ROSENDAHL

TEL.: +49 (0) 2566-905476
FAX.: +49 (0) 2566-905477
E-MAIL: mail@kopla-engineering.de



Musikkapelle Holtwick 1904 e.V.

Pfarrheim St. Nikolaus
Gustav-Böcker Str. 24
48720 Rosendahl-Holtwick

TITEL:


Umbau \ Renovierung
Kellerschoss

DWG No.:


1.0

PLAN No.:

6/7

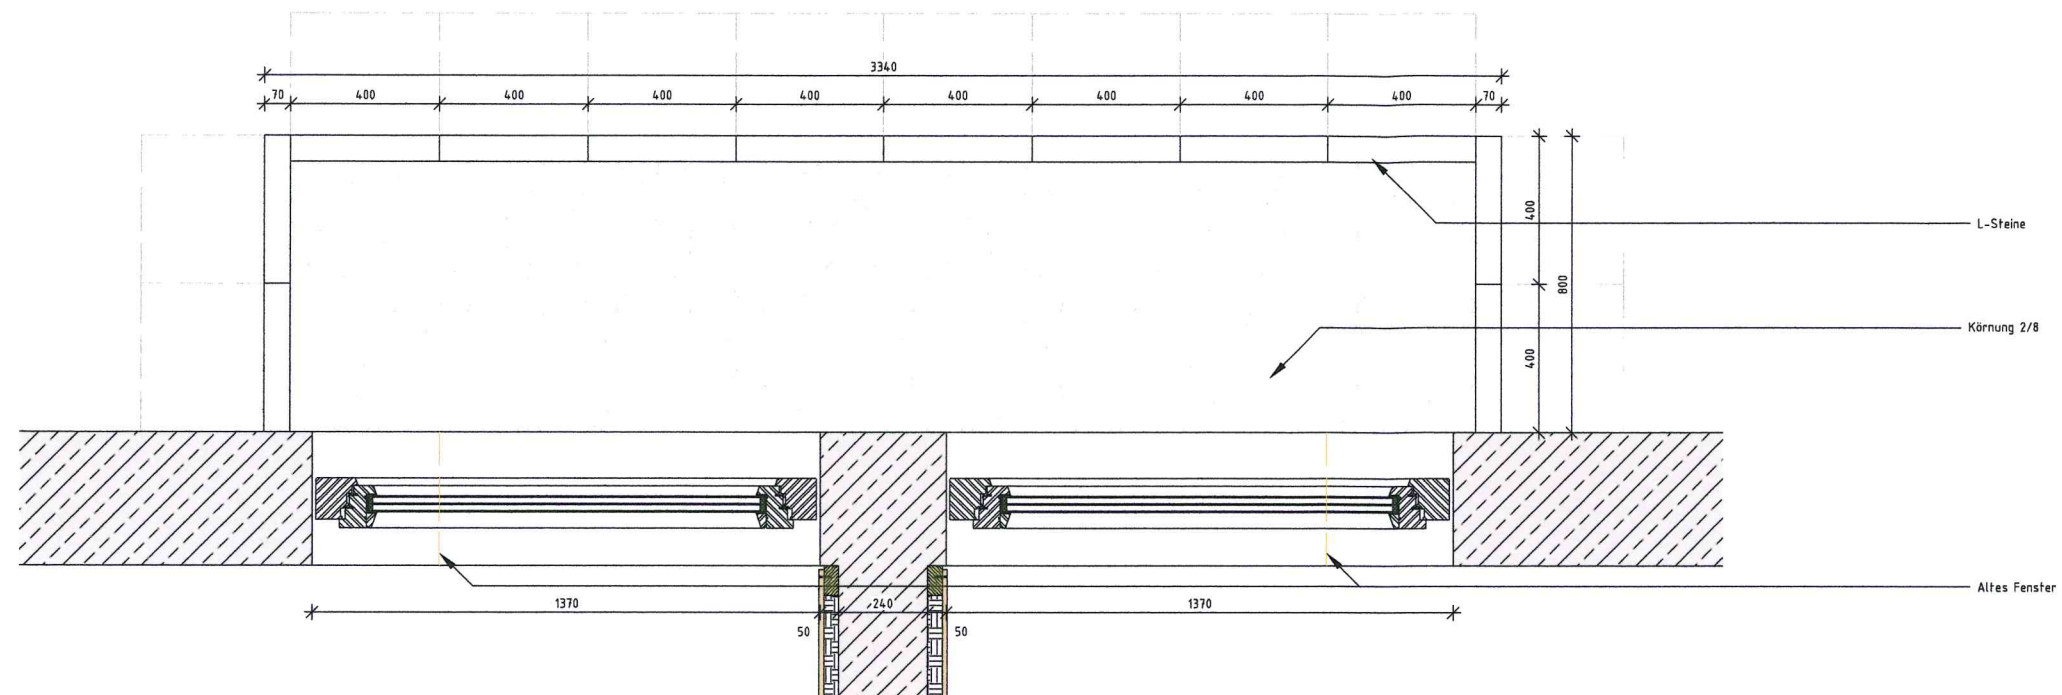

1 PLAN VIEW @ KELLERSCHACHT
SCALE: 1:10

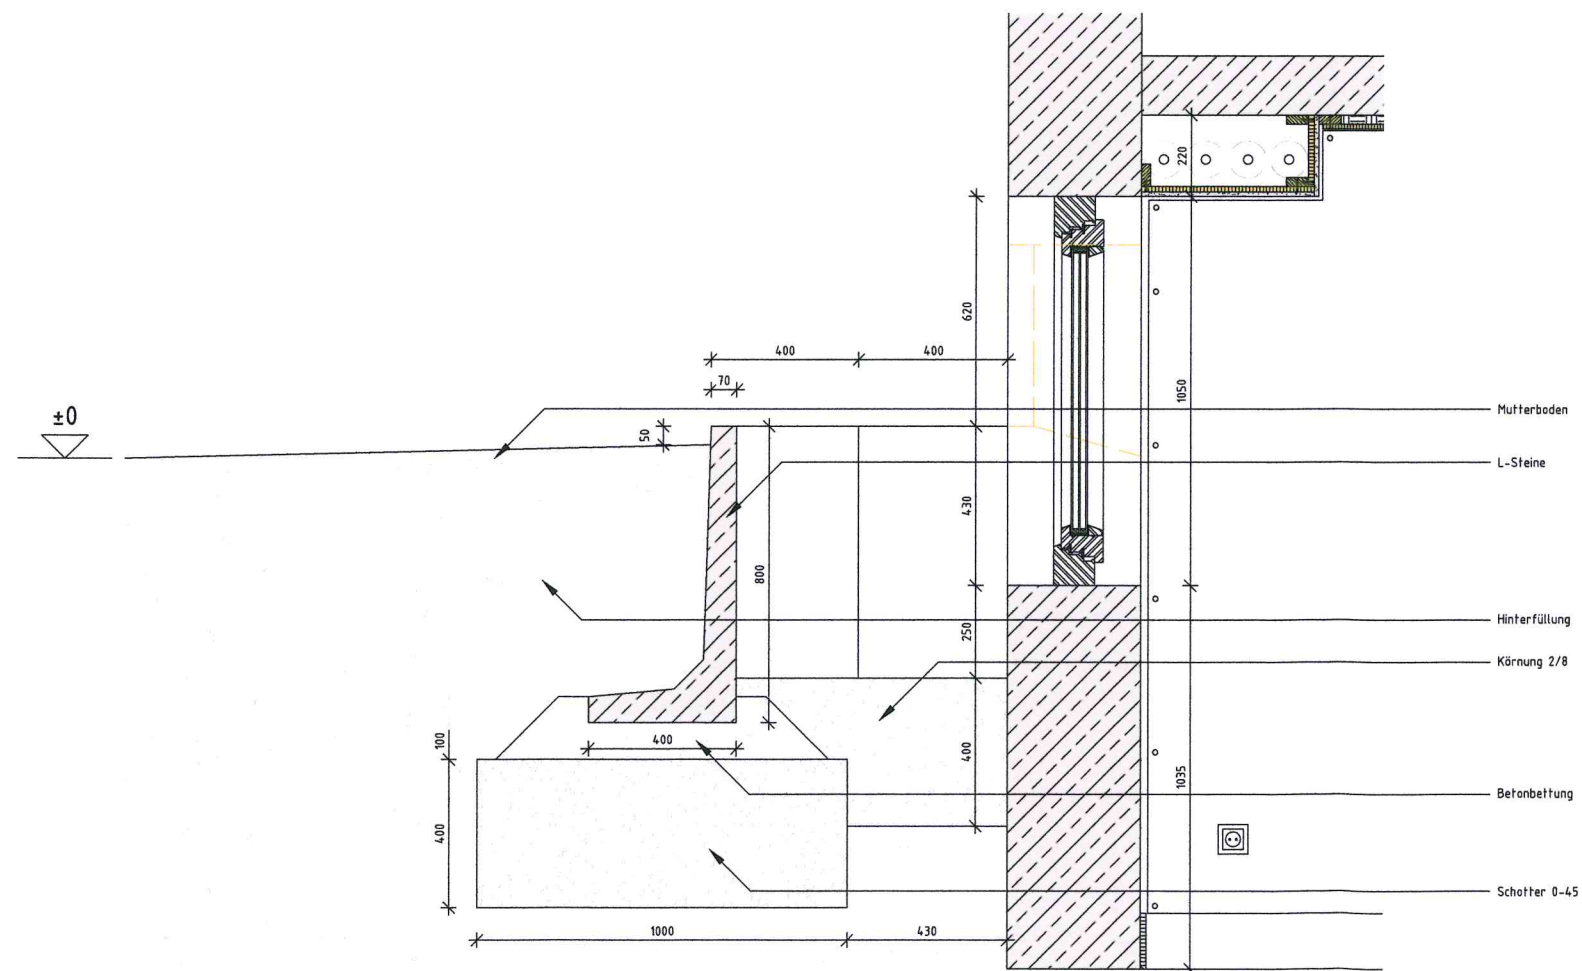

2 VERTICAL SECTION @ KELLERSCHACHT
SCALE: 1:10

LEGEND:

REVISION:

REV	DATE	NAME	DESCRIPTION
1	02.09.18	Benning	Ausführung



RIEGE 12
48720 ROSENDAHL

TEL.: +49 (0) 2566-905476
FAX.: +49 (0) 2566-905477
E-MAIL: mail@kopla-engineering.de



Musikkapelle Holtwick 1904 e.V.

Pfarrheim St. Nikolaus
Gustav-Böcker Str. 24
48720 Rosendahl-Holtwick

TITEL:

Umbau \ Renovierung
Kellergeschoss

DWG No.:

1.0

PLAN No.:

7/7