



Nord-Ansicht

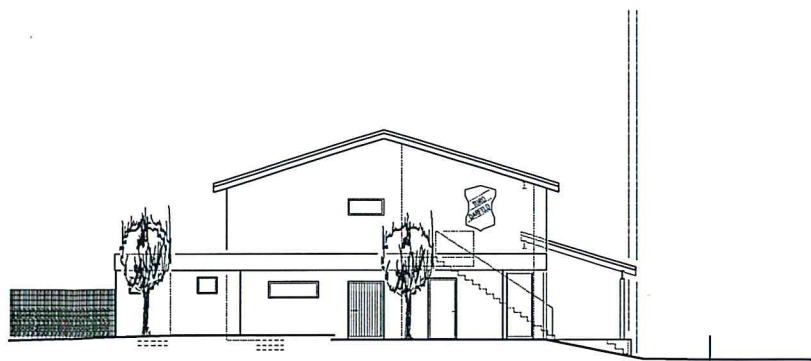

Süd-Ansicht

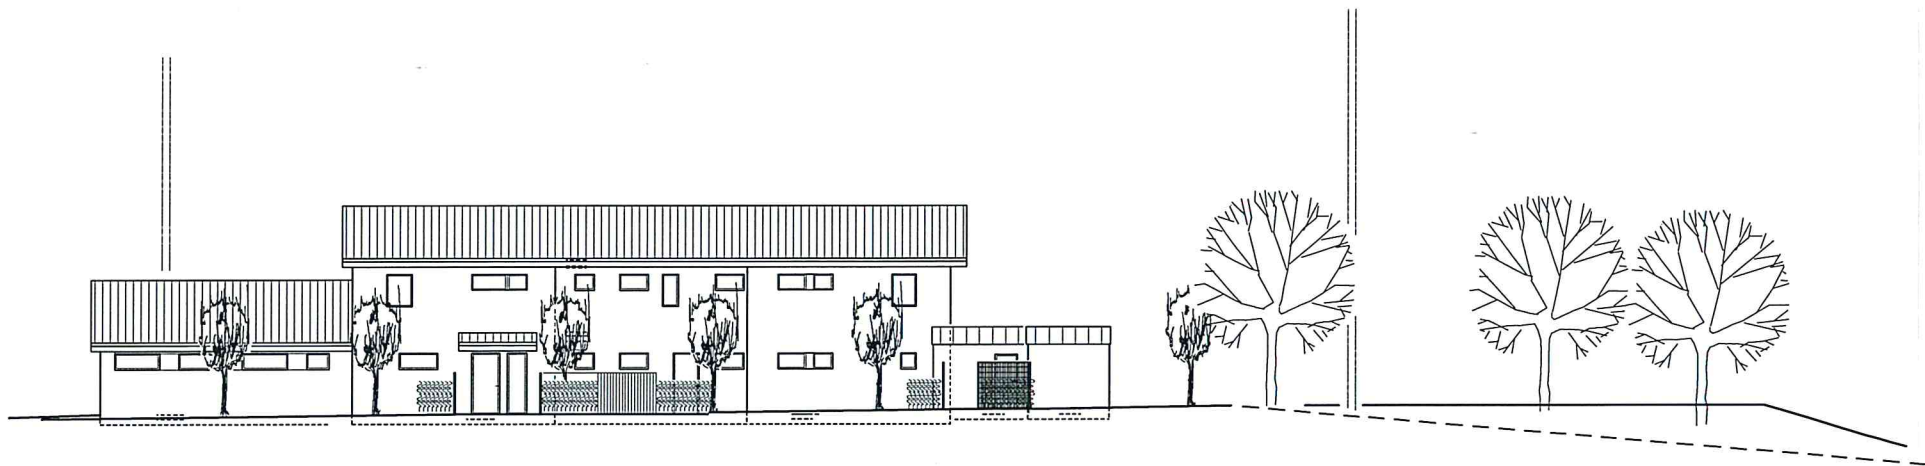


West-Ansicht



Ost-Ansicht


BAUVORHABEN			
NEUBAU UMKLEIDEGEBÄUDE MIT GYMNASTIKRAUM Sudetenstraße 17, 48720 Rosendahl-Dorf			
BAUHERR/-IN			
Gemeinde Rosendahl Hauptstraße 30, 48720 Rosendahl			
BEZÜGUNG			BLATT-NR.
ANSICHTEN			E2-A
GEZEICHNET	GRÖSSE	MAßSTAB	DATUM
CA	AO	1:100	Juli 2018
ENTWURFSVERFASSER			
GEMEINDE ROSENDAHL Hauptstraße 30 - 48720 Rosendahl Tel.: 02541/77-0 - Fax 77-199			
ENTWURFSVERFASSER		BAUHERR	

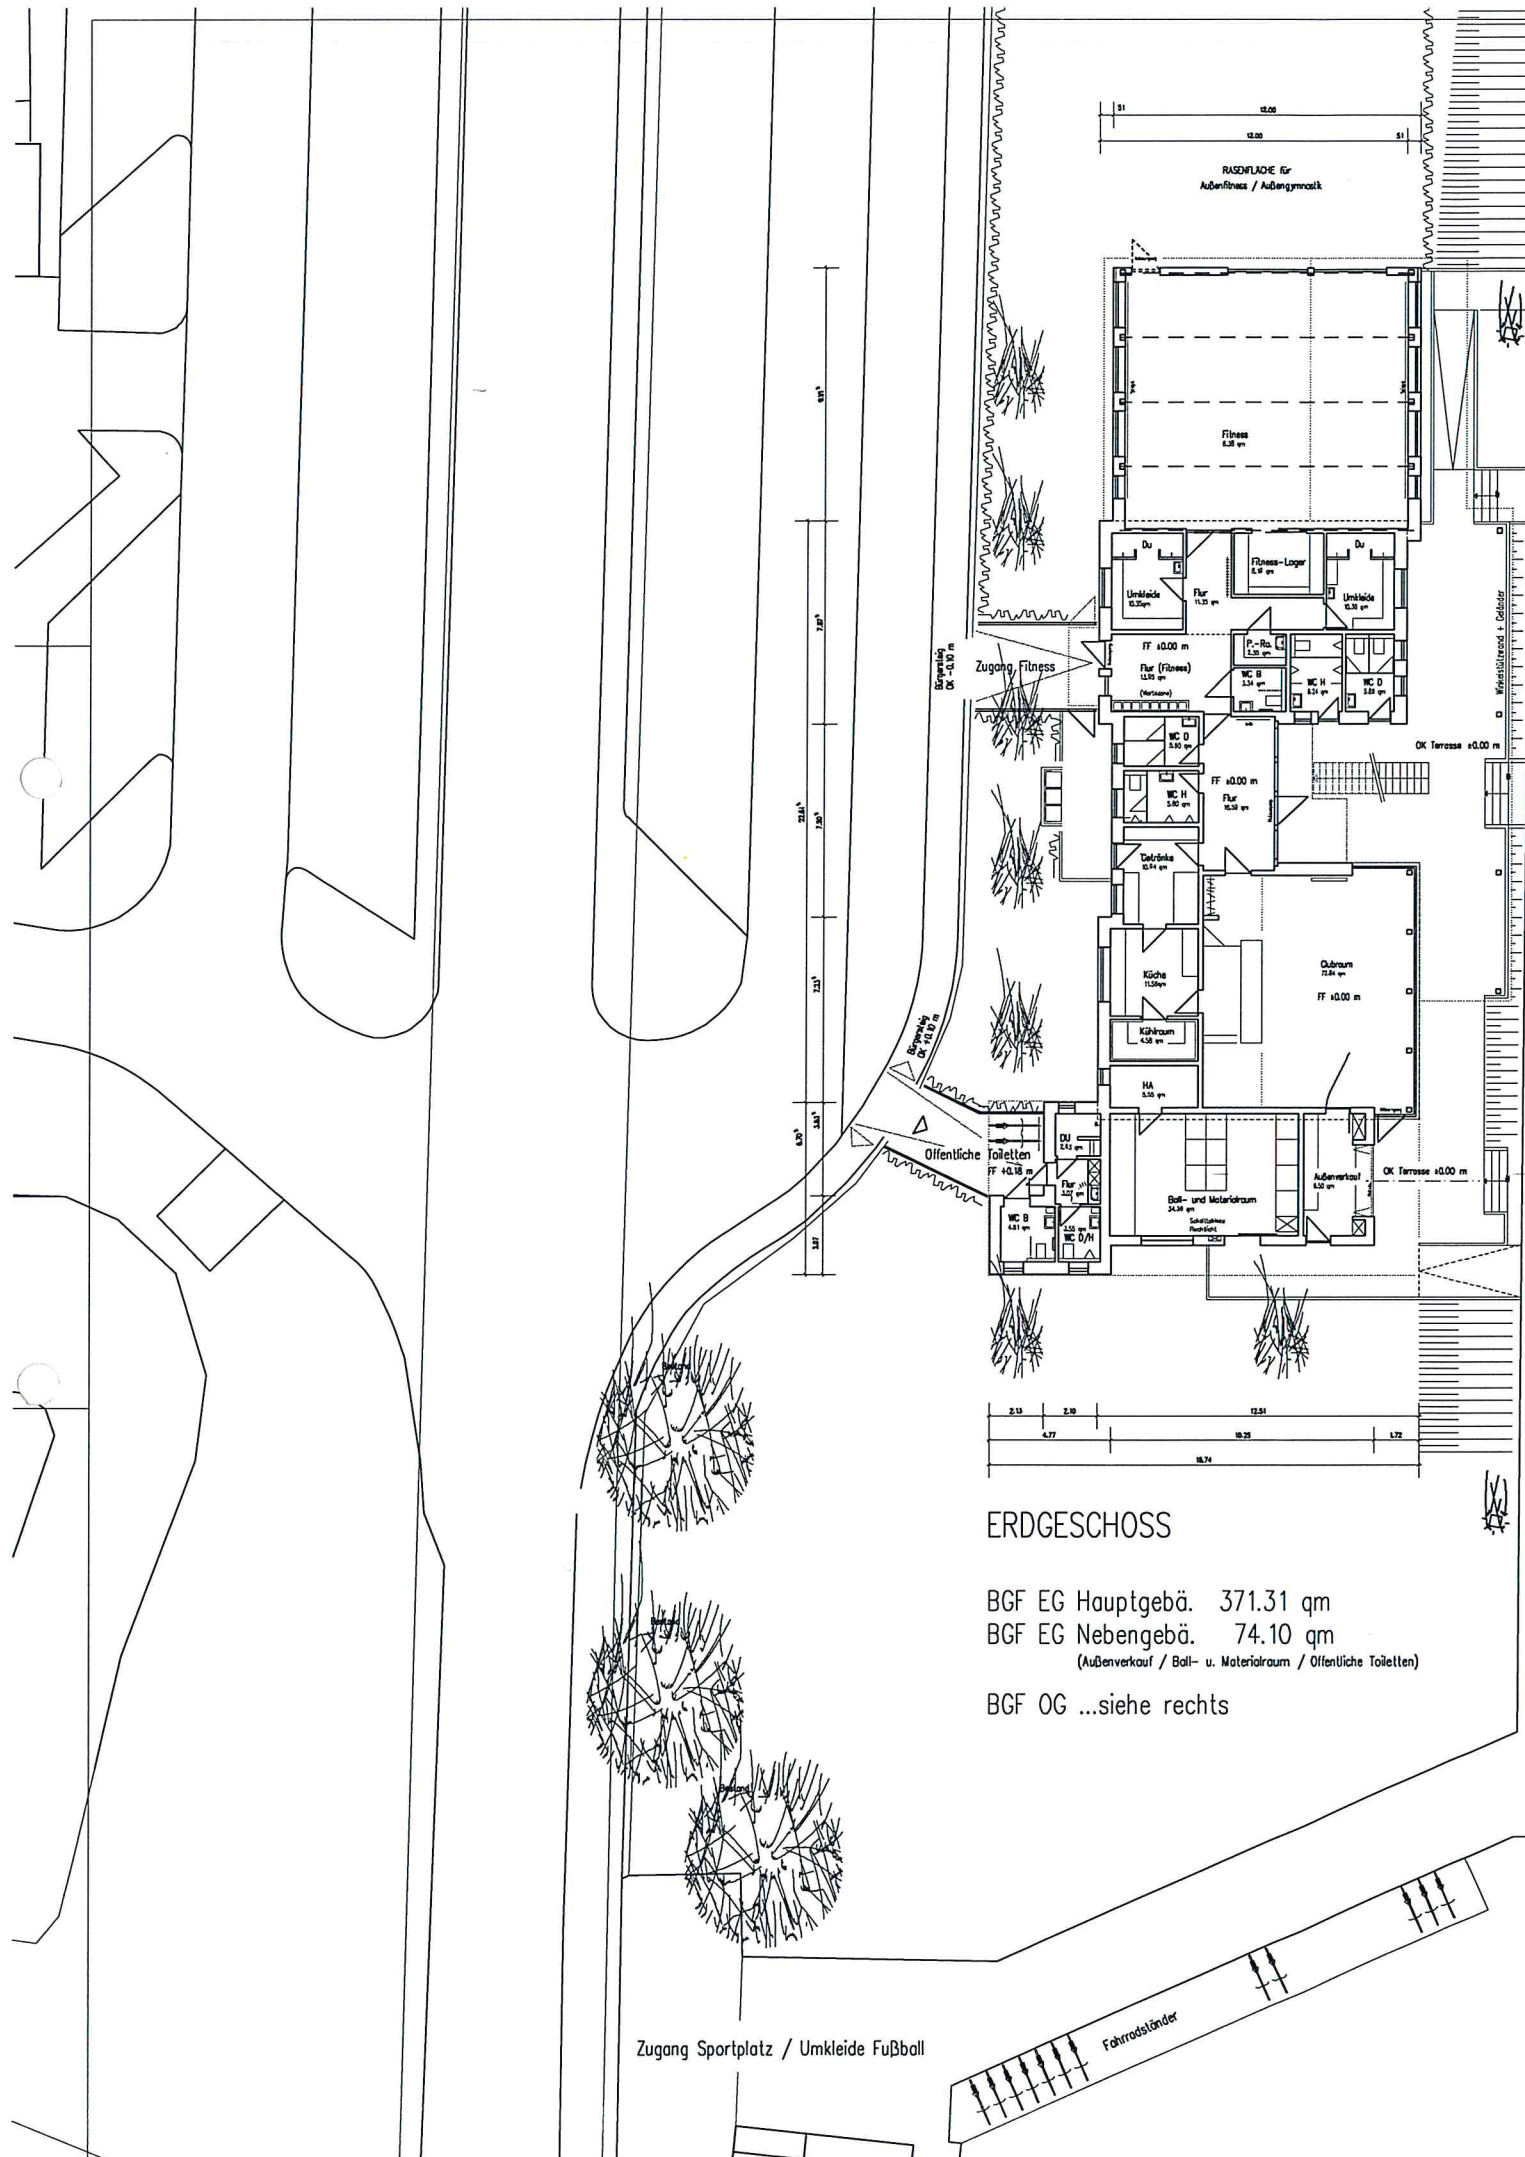

ERDGESCHOSS

BGF EG Hauptgebä. 371.31 qm
BGF EG Nebengebä. 74.10 qm
(Außenverkauf / Ball- u. Materialraum / Öffentliche Toiletten)

BGF OG ...siehe rechts

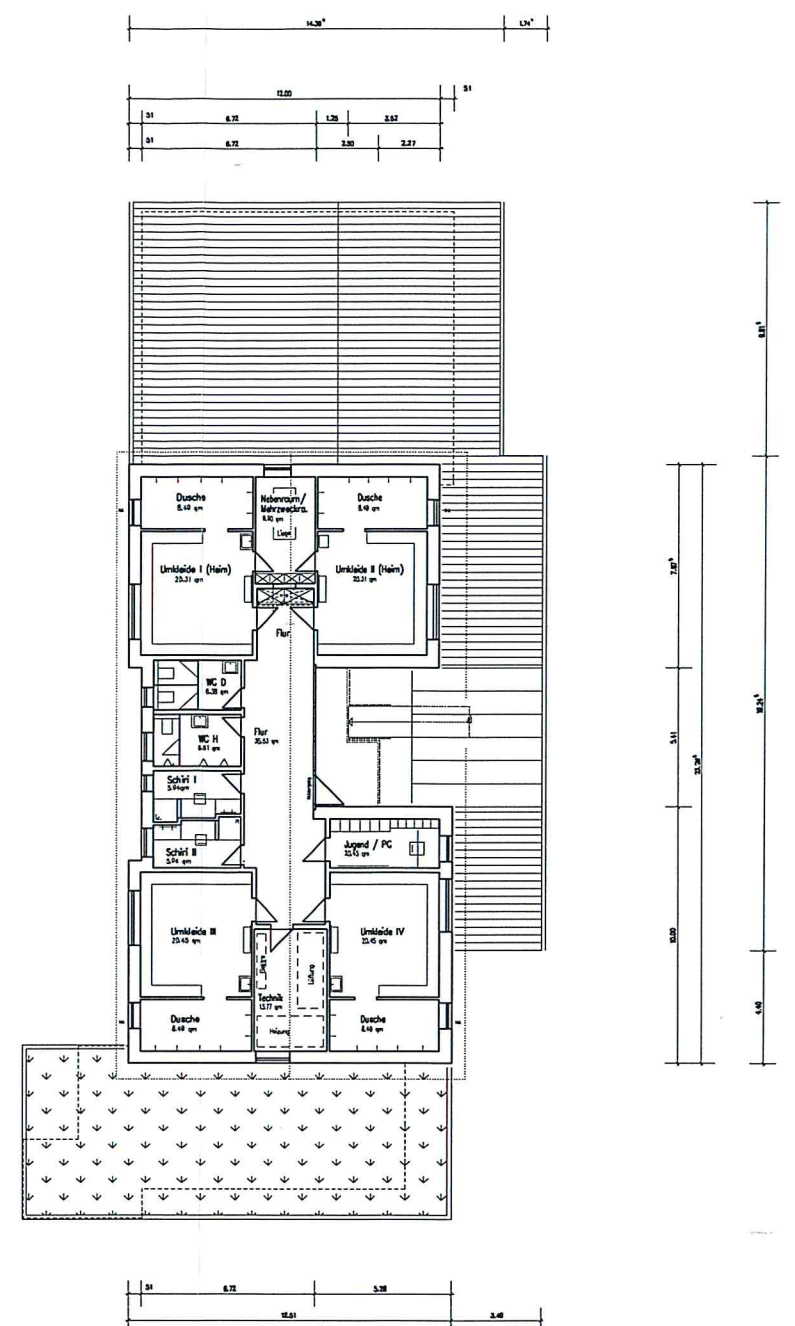

OBERGESCHOSS

BGF OG Hauptgebä. 254.88 qm
BGF OG Nebengebä. 0.00 qm

Ges. BGF 700.29 qm (incl. Ball- u. Materialraum/ Außenverkauf)

BAUVORHABEN			
NEUBAU UMKLEIDEGEBÄUDE MIT GYMNASTIKRAUM Sudetenstraße 17, 48720 Rosendahl-Darfeld			
BAUHER/-IN			
Gemeinde Rosendahl Hauptstraße 30, 48720 Rosendahl			
BEZUGS-NUMM.			BLATT-NR.
ERD- und OBERGESCHOSS			E1-A
GEZEICHNET	GRÖSSE	MAßSTAB	DATUM
CA	A0	1:100	Juli 2016
ENTWURFSVERFASSER			
GEMEINDE ROSENDAHL		Hauptstraße 30 - 48720 Rosendahl Tel.: 02547/77-0 - Fax 77-199	
ENTWURFSVERFASSER		BAUHER	

