
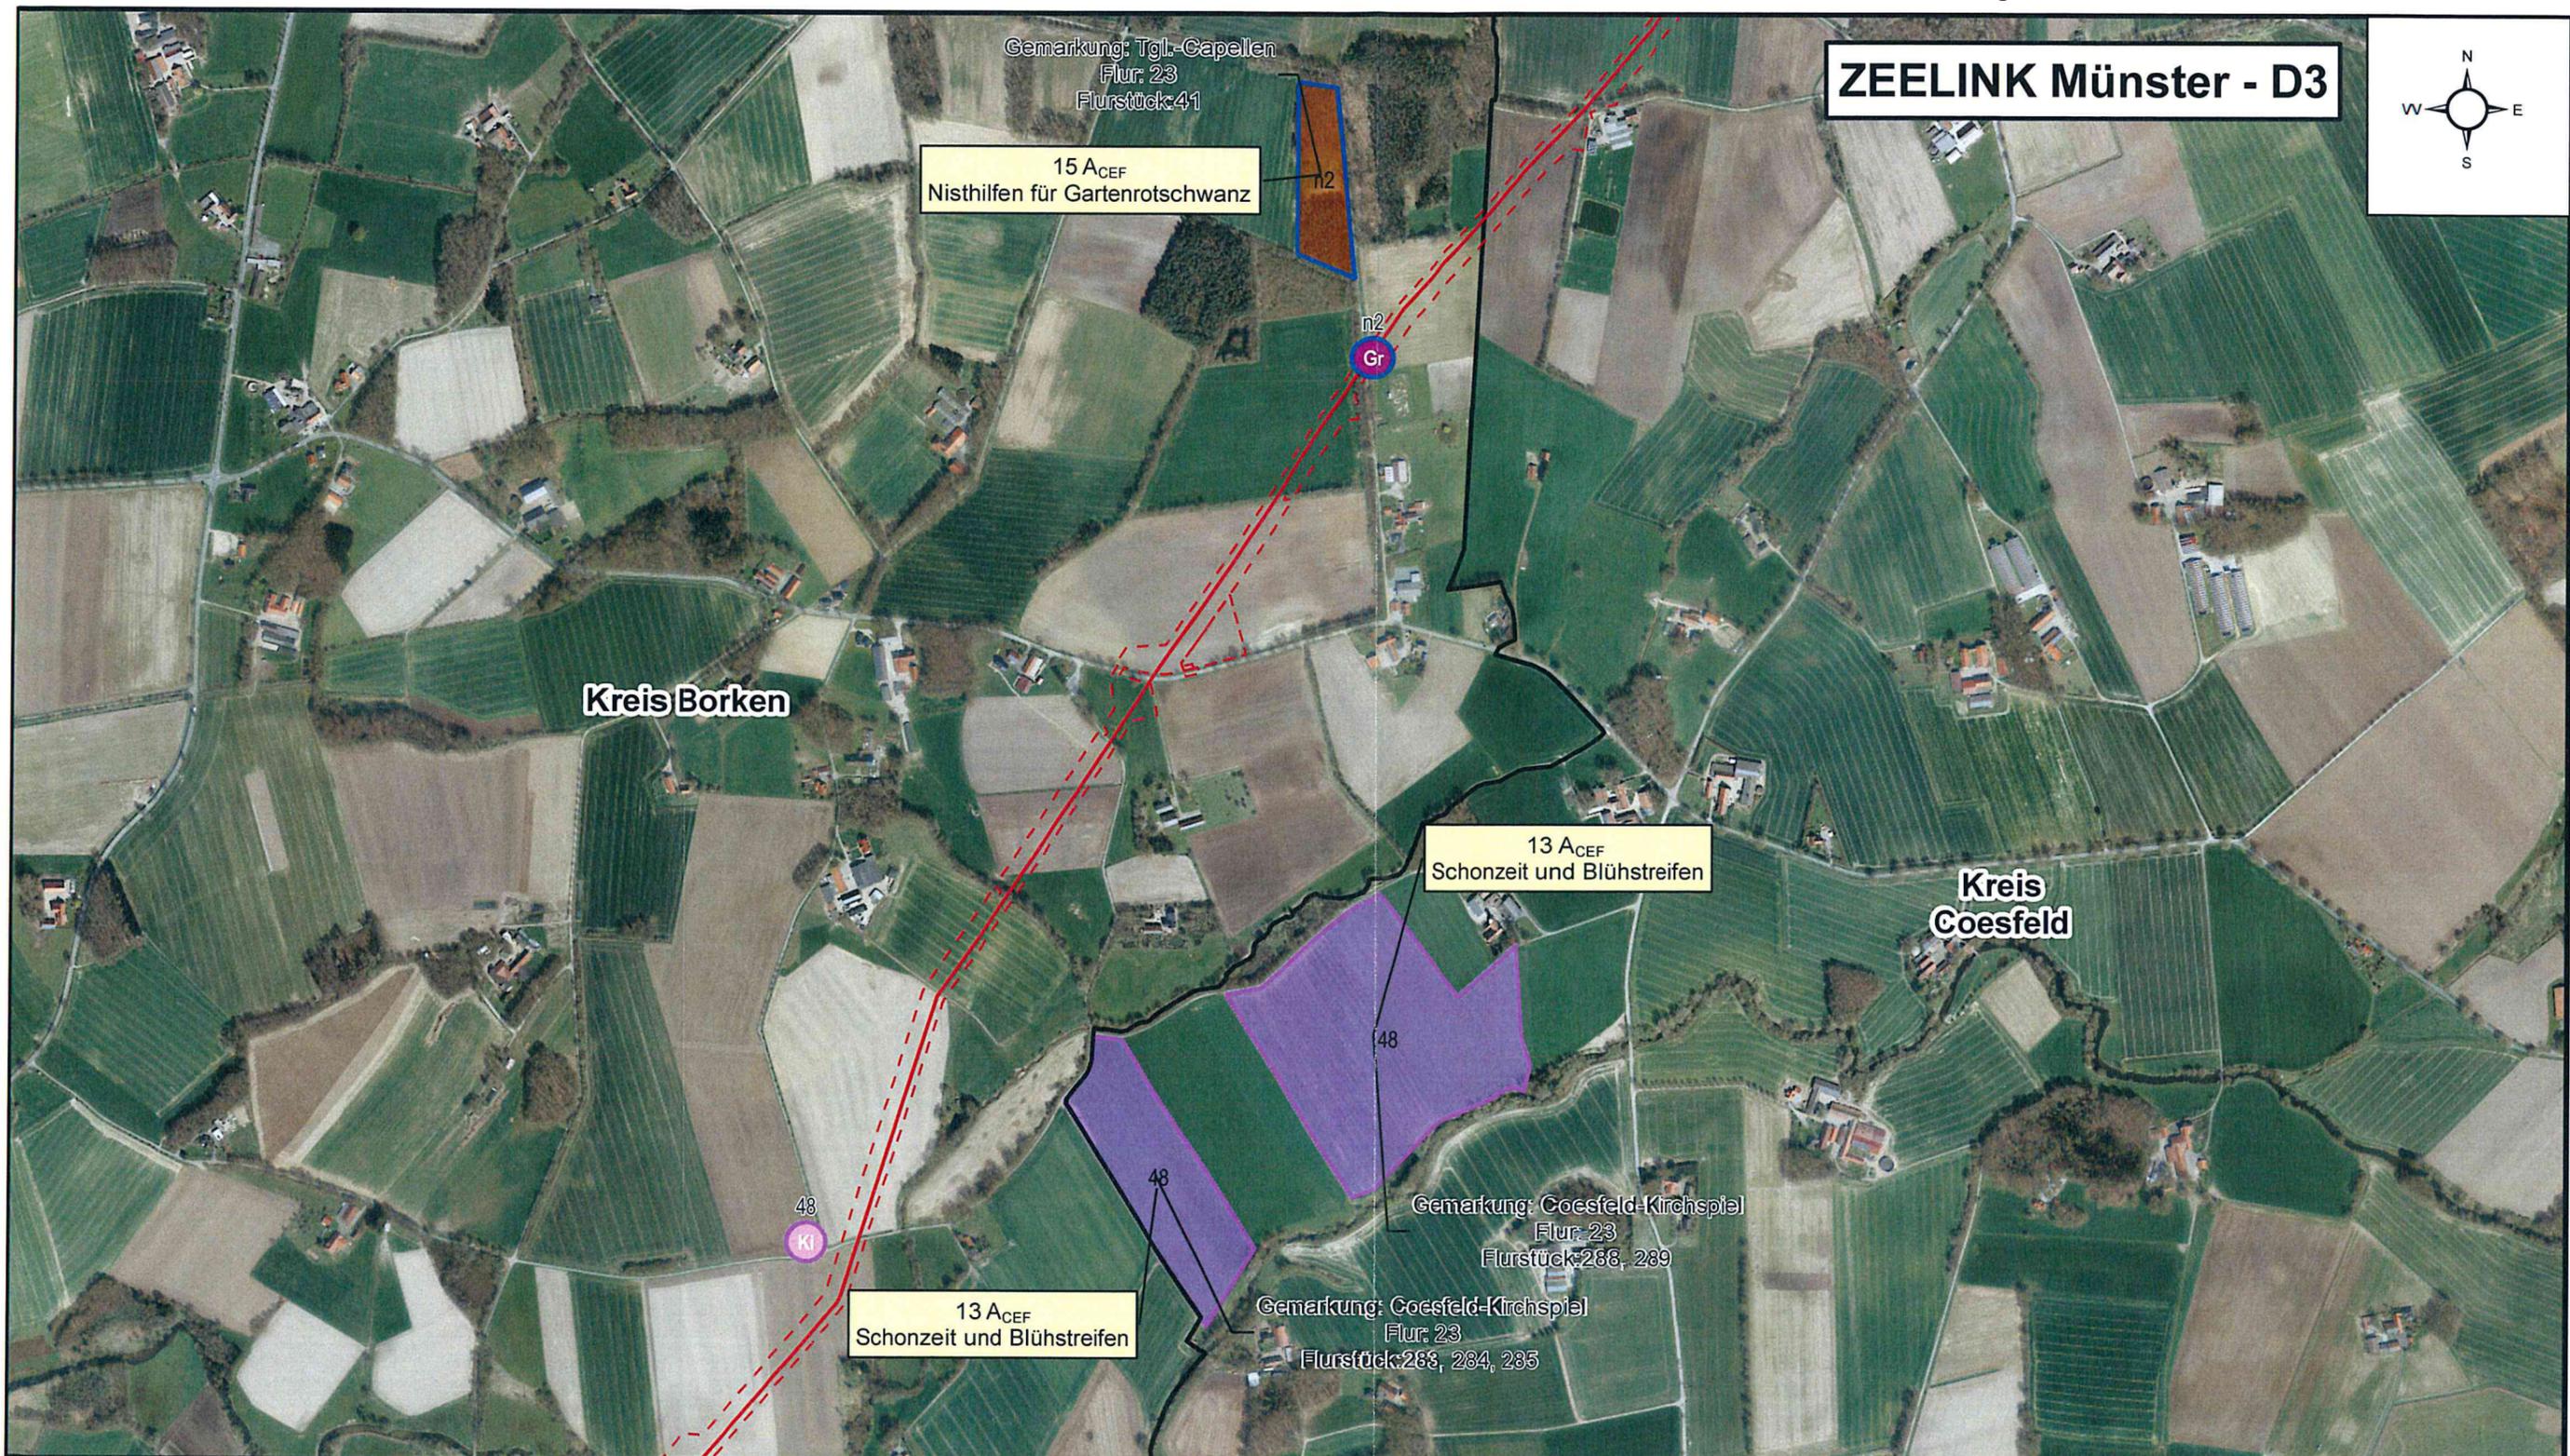


ZEELINK Münster - D3


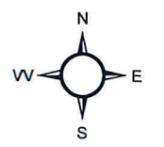


<p>100 200 300 400 500 m</p> <p>geplante ZEELINK</p> <p>Rohrlagerplatz</p> <p>Arbeitsstreifen / Baueinrichtungsfläche / Zufahrt der geplanten ZEELINK</p> <p>Stationsfläche</p> <p>Grenze Regierungsbezirk</p> <p>Kreisgrenzen mit Bezeichnung</p>	<p>Maßnahmen</p> <p>Anbringen von Fledermauskästen für den Großen Abendsegler</p> <p>Optimierung der Feldbewirtschaftung für den Kiebitz, die Feldlerche und das Rebhuhn</p> <p>Anbringen von Nisthilfen für den Gartenrotschwanz / die Waldohreule</p> <p>Erläuterung: Die farbige Umrandung sowie die Nummerierung der Arten entspricht den ihnen zugeordneten Maßnahmen.</p>	<p>relevante Arten</p> <p>Fledermäuse</p> <p>Fledermausquartiere (mit Bezeichnung) Q091-1</p> <p>Brutvögel (Brutnachweis, verdacht)</p> <p>Störung Verlust</p> <p>Fl Feldlerche Gr Gartenrotschwanz</p> <p>Ki Kiebitz Re Rebhuhn</p> <p>Wo Waldohreule</p>	<table border="1"> <thead> <tr> <th colspan="3">Plan-Berichtigungen</th> </tr> <tr> <th>Revision</th> <th>Datum</th> <th>Freig.</th> </tr> </thead> <tbody> <tr><td> </td><td> </td><td> </td></tr> </tbody> </table>	Plan-Berichtigungen			Revision	Datum	Freig.																												<p>Auftragnehmer</p> <p>bosch & partner</p> <p>Vorhabenträger</p> <p>ZEELINK</p> <p>FUTURE OF NATURAL GAS</p> <p>ZEELINK Münster (Station Dämmerwald – Station Legden)</p> <p>Bundesland: Nordrhein-Westfalen Reg.-Bez.: Münster</p> <p>Landkreis: Borken, Coesfeld</p> <p>Kapitel 16 LBP, Anlage 4</p> <p>CEF-Maßnahmen</p>	<table border="1"> <tr> <td>OGE Proj. Nr.: LB - 15051</td> <td>Leitungs-Nr.: 098</td> </tr> <tr> <td>B&P Proj. Nr.: P 805</td> <td>Revision: 00</td> </tr> <tr> <td>Maßstab: 1:10.000</td> <td>Blatt-Nr.: 038</td> </tr> <tr> <td colspan="2">Dok. Nr. OGE.TPLN.03.0272.15051</td> </tr> </table>	OGE Proj. Nr.: LB - 15051	Leitungs-Nr.: 098	B&P Proj. Nr.: P 805	Revision: 00	Maßstab: 1:10.000	Blatt-Nr.: 038	Dok. Nr. OGE.TPLN.03.0272.15051	
	Plan-Berichtigungen	
Revision	Datum	Freig.	
OGE Proj. Nr.: LB - 15051	Leitungs-Nr.: 098	
B&P Proj. Nr.: P 805	Revision: 00	
Maßstab: 1:10.000	Blatt-Nr.: 038	
Dok. Nr. OGE.TPLN.03.0272.15051	
<p>Prüfungen</p> <p>Kapitel 16 LBP, Anlage 4 erstellt am 21.09.2018 durch Küer / Bosch & Partner GmbH</p> <p>geprüft: 24.09.2018, Avermann / Bosch & Partner GmbH</p> <p>freigegeben: 26.09.2018, Korthauer / OGE GmbH</p>	<p>Kartengrundlagen Geobasis NRW © Land NRW (2018) Datenlizenz Deutschland - Namensnennung - Version 2.0 (WMS NW DOP). Weitere Vervielfältigungen hiervon sind nicht gestattet.</p>	

Anschl.-Blatt-

Anschl.-Blatt 039

ZEELINK Münster - D3

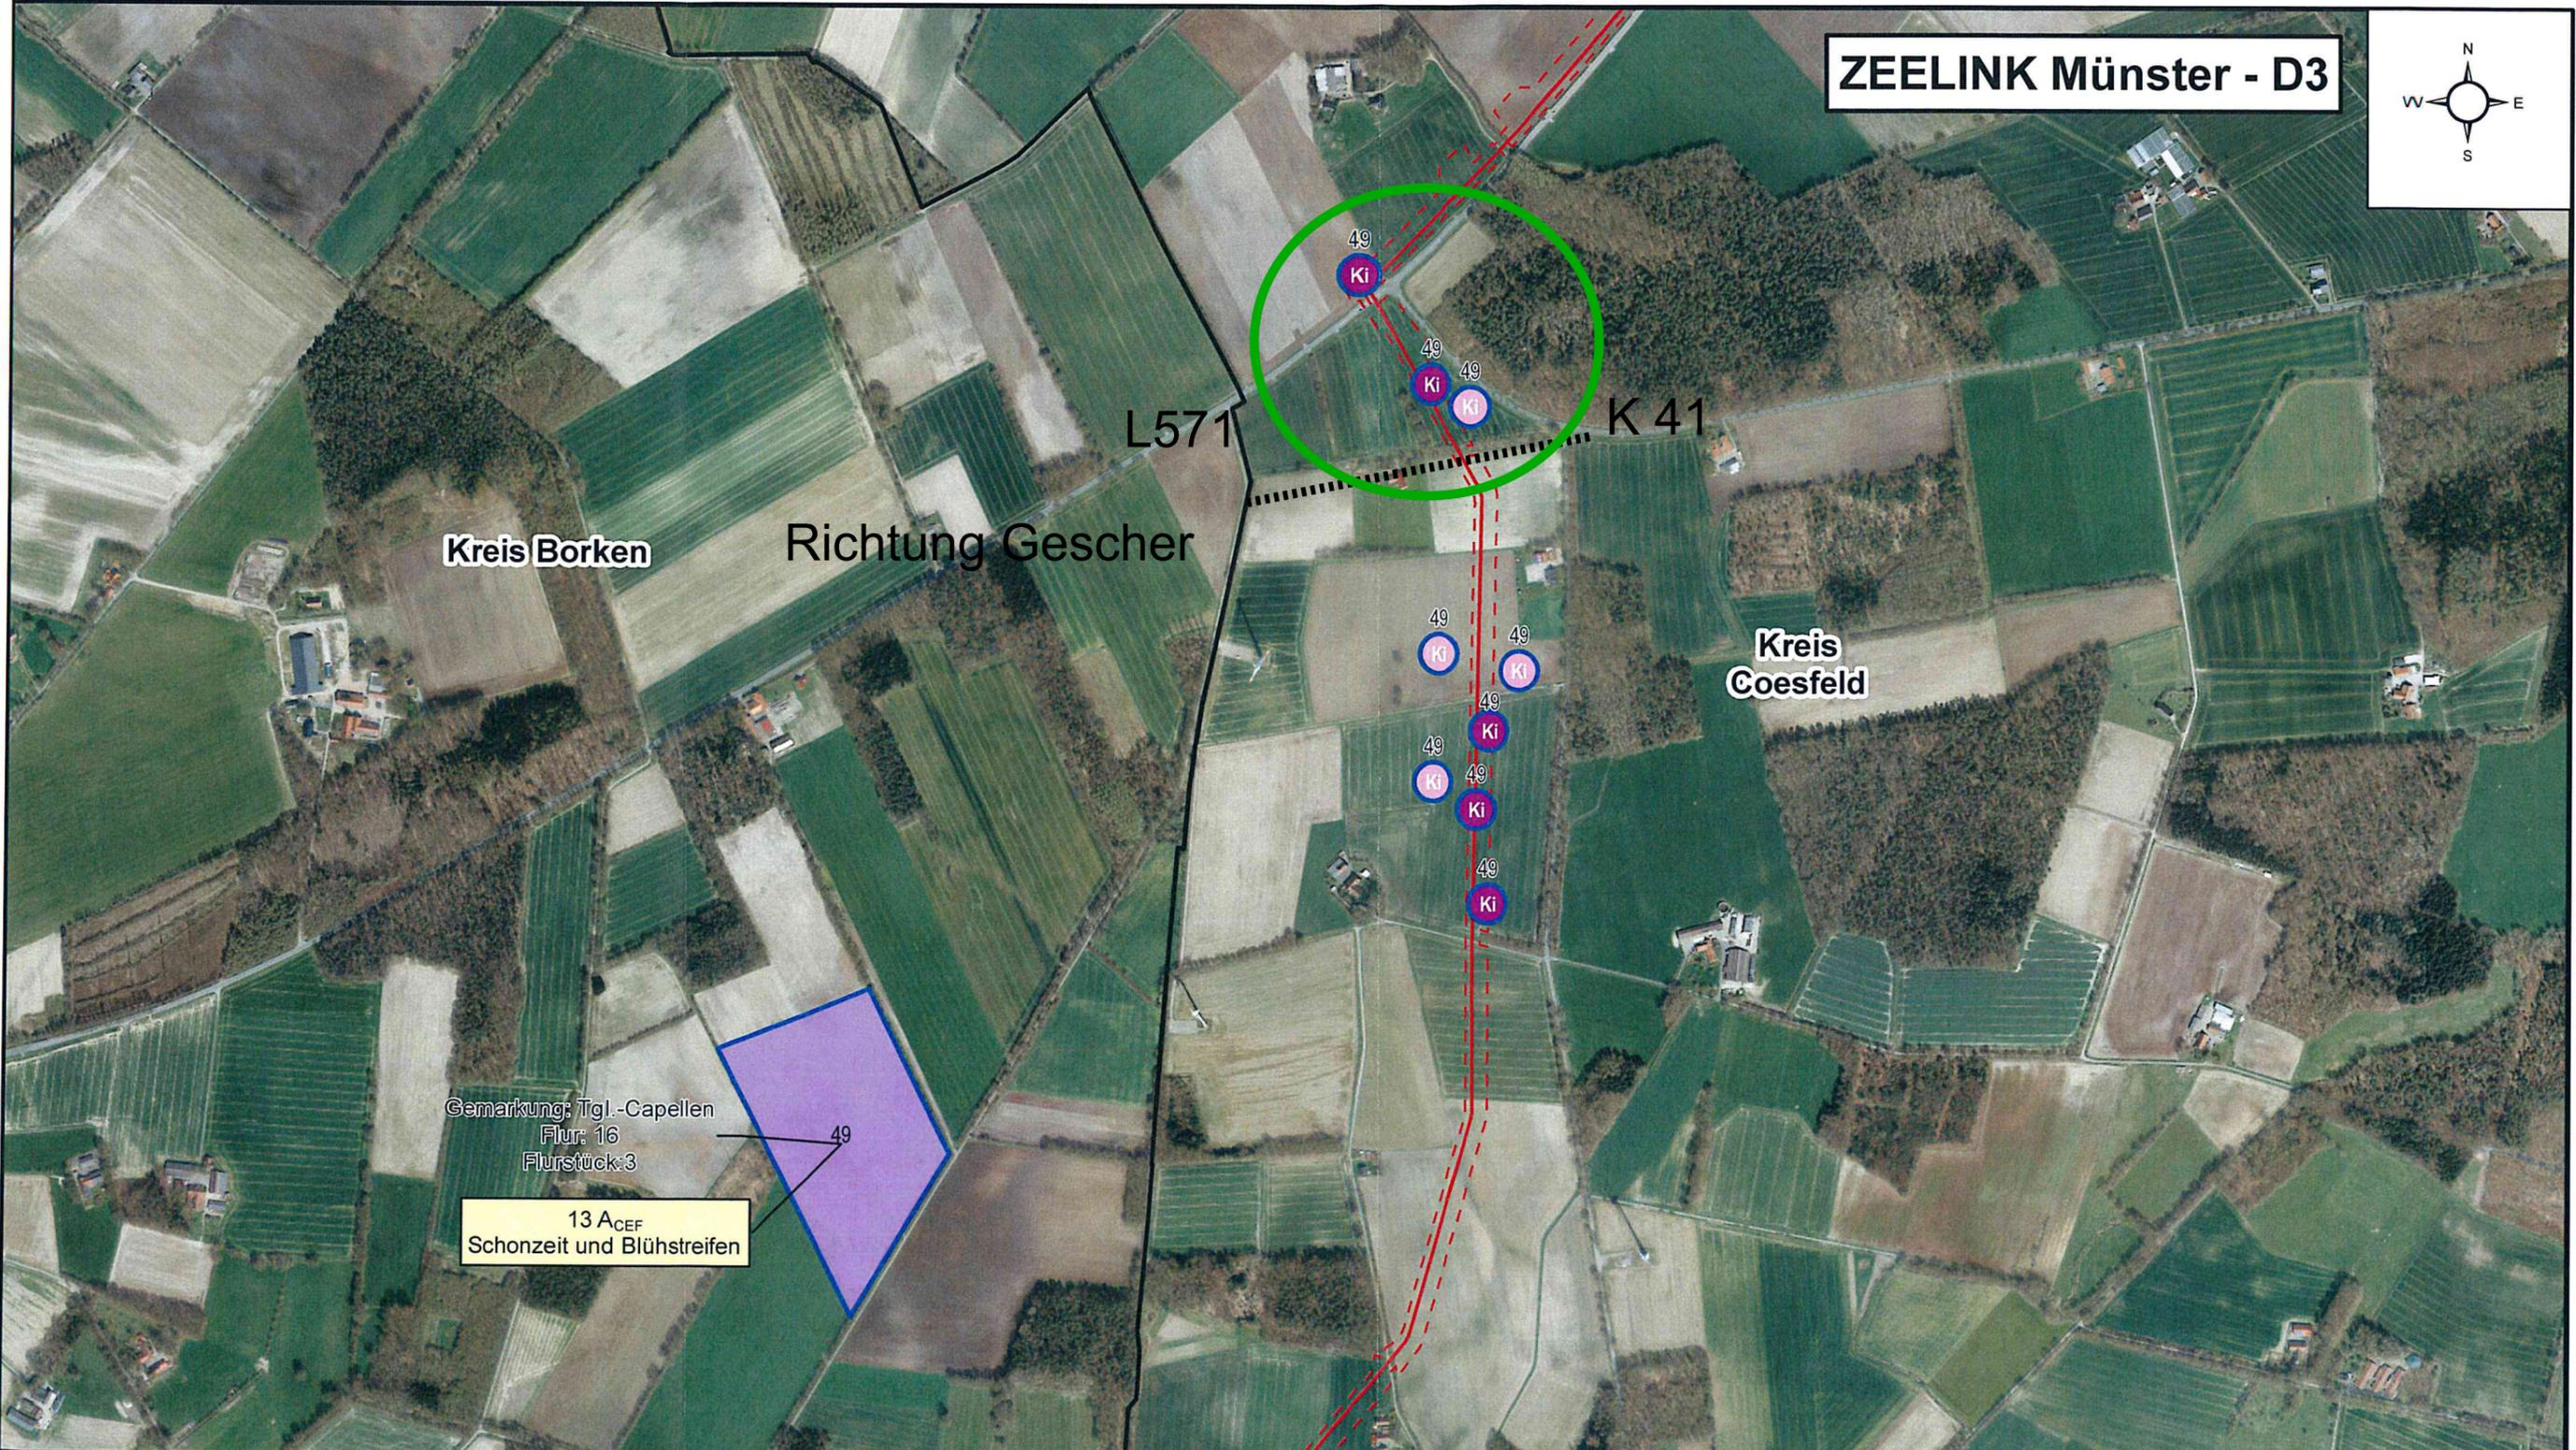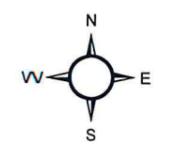

Gemarkung: Tgl.-Capellen
 Flur: 16
 Flurstück: 3
 13 A_{CEF}
 Schonzeit und Blühstreifen

100 200 300 400 500 m

- geplante ZEELINK
- Rohrlagerplatz
- Arbeitsstreifen / Baueinrichtungsfläche / Zufahrt der geplanten ZEELINK
- Stationsfläche
- Grenze Regierungsbezirk
- Kreisgrenzen mit Bezeichnung

- Maßnahmen**
- Anbringen von Fledermauskästen für den Großen Abendsegler
 - Optimierung der Feldbewirtschaftung für den Kiebitz, die Feldlerche und das Rebhuhn
 - Anbringen von Nisthilfen für den Gartenrotschwanz / die Waldohreule
- Erläuterung:** Die farbige Umrandung sowie die Nummerierung der Arten entspricht den ihnen zugeordneten Maßnahmen.

- relevante Arten**
- Fledermäuse**
- ✱ Fledermausquartiere (mit Bezeichnung) Q091-1
- Brutvögel (Brutnachweis, verdacht)**
- Störung
 - Verlust
 - FI Feldlerche
 - Gr Gartenrotschwanz
 - Ki Kiebitz
 - Re Rebhuhn
 - Wo Waldohreule

Plan-Berichtigungen		
Revision	Datum	Freig.

Auftragnehmer
■ bosch & partner

Vorhabenträger
ZEELINK
 FUTURE OF NATURAL GAS

ZEELINK Münster (Station Dämmerwald – Station Legden)


Bundesland: Nordrhein-Westfalen Reg.-Bez.: Münster	OGE Proj. Nr.: LB - 15051	Leitungs-Nr. 098
Landkreis: Borken, Coesfeld	B&P Proj. Nr.: P 805	Revision 00
Kapitel 16 LBP, Anlage 4	Maßstab 1:10.000	Blatt-Nr. 039
Dok. Nr. OGE.TPLN.03.0273.15051		

Anschl.-Blatt 038

Prüfungen Kapitel 16 LBP, Anlage 4 erstellt am 21.09.2018 durch Küer / Bosch & Partner GmbH
 geprüft: 24.09.2018, Avermann / Bosch & Partner GmbH
 freigegeben: 26.09.2018, Korthauer / OGE GmbH

Anschl.-Blatt -

ZEELINK Münster - D3

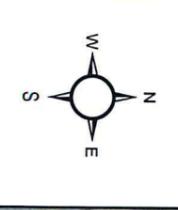

<p>100 200 300 400 500 m</p> <p>geplante ZEELINK</p> <p>Rohrlagerplatz</p> <p>Arbeitsstreifen / Baueinrichtungsfläche / Zufahrt der geplanten ZEELINK</p> <p>Stationsfläche</p> <p>Grenze Regierungsbezirk</p> <p>Kreisgrenzen mit Bezeichnung</p>	<p>Maßnahmen</p> <ul style="list-style-type: none"> Anbringen von Fledermauskästen für den Großen Abendsegler Optimierung der Feldbewirtschaftung für den Kiebitz, die Feldlerche und das Rebhuhn Anbringen von Nisthilfen für den Gartenrotschwanz / die Waldohreule <p>Erläuterung: Die farbige Umrandung sowie die Nummerierung der Arten entspricht den ihnen zugeordneten Maßnahmen.</p>	<p>relevante Arten</p> <p>Fledermäuse</p> <ul style="list-style-type: none"> Fledermausquartiere (mit Bezeichnung) Q091-1 <p>Brutvögel (Brutnachweis, verdacht)</p> <ul style="list-style-type: none"> Störung Verlust FI Feldlerche Gr Gartenrotschwanz Ki Kiebitz Re Rebhuhn Wo Waldohreule 	<table border="1" style="width:100%; border-collapse: collapse;"> <thead> <tr> <th colspan="3">Plan-Berichtigungen</th> </tr> <tr> <th>Revision</th> <th>Datum</th> <th>Freig.</th> </tr> </thead> <tbody> <tr><td> </td><td> </td><td> </td></tr> </tbody> </table>	Plan-Berichtigungen			Revision	Datum	Freig.																															<p>Auftragnehmer</p> <p> bosch & partner</p> <p>Vorhabenträger</p> <p>ZEELINK</p> <p>FUTURE OF NATURAL GAS</p> <p>ZEELINK Münster (Station Dämmerwald – Station Legden)</p> <p>Bundesland: Nordrhein-Westfalen Reg.-Bez: Münster</p> <p>Landkreis: Borken, Coesfeld</p> <p>Kapitel 16 LBP, Anlage 4</p> <p>CEF-Maßnahmen</p>
				Plan-Berichtigungen																																				
Revision	Datum	Freig.																																						
<p>Prüfungen</p> <p>Kapitel 16 LBP, Anlage 4 erstellt am 21.09.2018 durch Küer / Bosch & Partner GmbH</p> <p>geprüft: 24.09.2018, Avermann / Bosch & Partner GmbH</p>	<p>freigegeben: 26.09.2018, Korthauer / OGE GmbH</p>	<p>OGE Proj. Nr.: LB - 15051</p> <p>B&P Proj. Nr.: P 805</p> <p>Maßstab: 1:10.000</p> <p>Dok. Nr. OGE.TPLN.03.0274.15051</p>	<p>Leitungs-Nr. 098</p> <p>Revision 00</p> <p>Blatt-Nr. 040</p>																																					