


Erstellung eines Radweges entlang der Midlicher Straße im OT Osterwick

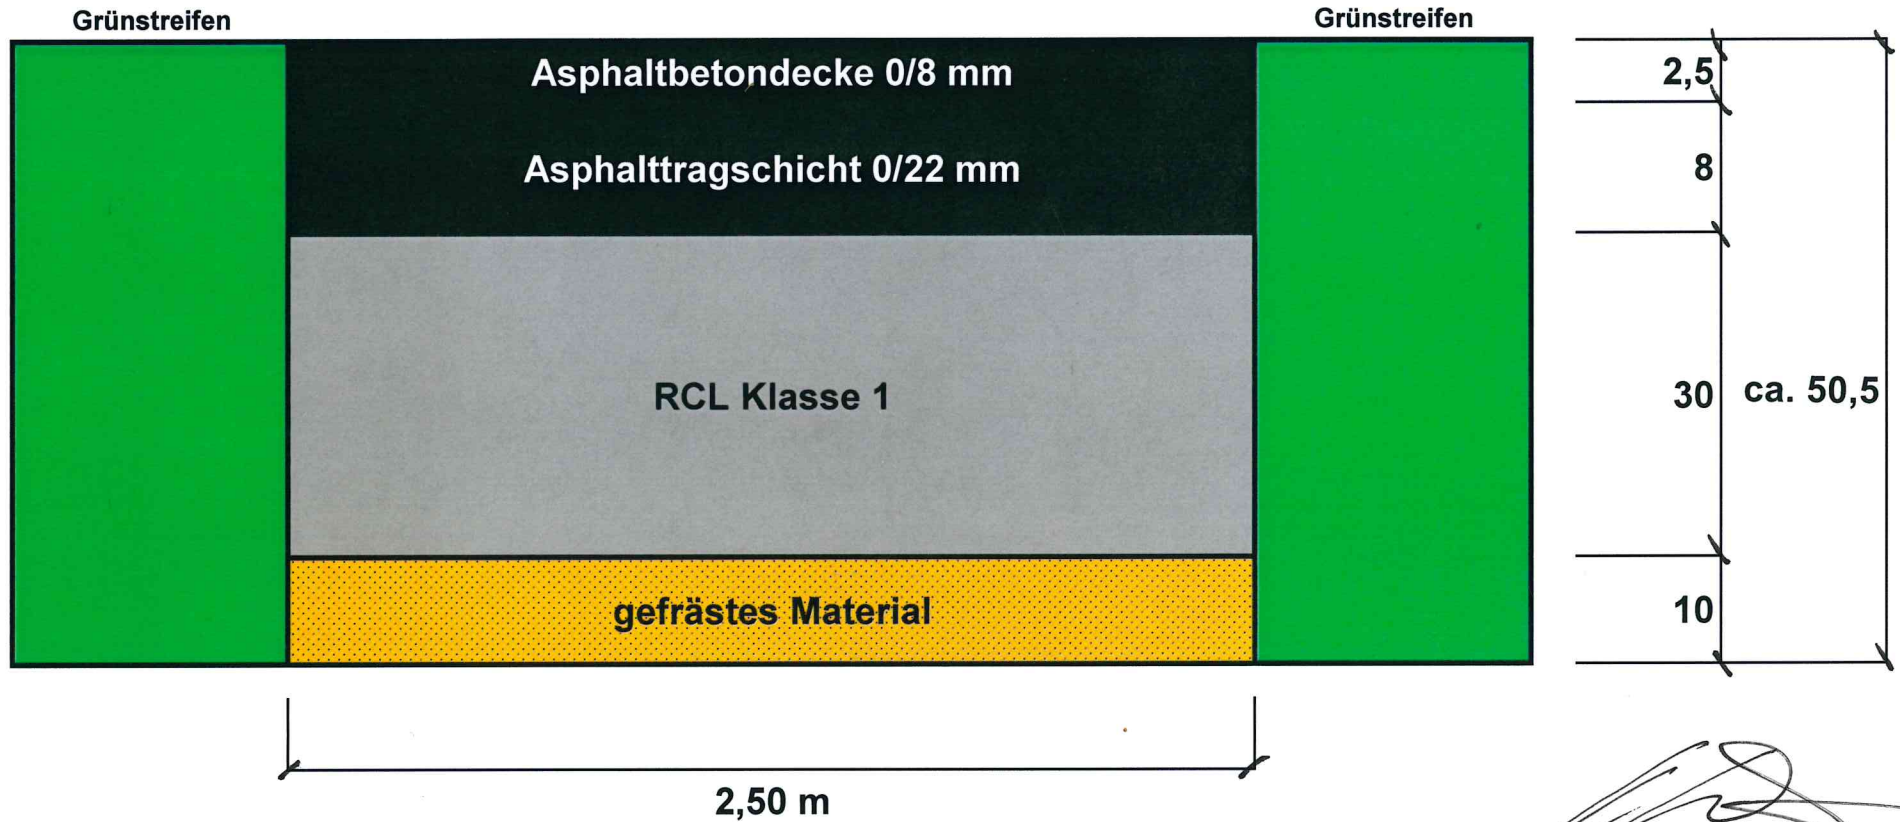


Gemeinde Rosendahl
FB II - Planen und Bauen -
Im Auftrag:
Wübbelt