

**Nachfolgend aufgeführte Behörden und sonstige Träger öffentlicher Belange haben keine Anregungen und Bedenken geäußert bzgl. der 1. Änderung des Bebauungsplanes „Fehlwischkamp“ im Ortsteil Darfeld**

**Anlage V zur SV IX/701**

**Öffentliche Auslegung / Beteiligung gemäß §§ 3 Abs. 2 und 4 Abs. 2 BauGB**


- Gemeinde Laer, Schreiben vom 06.12.2018
- Stadt Horstmar, Schreiben vom 07.12.2018
- Landwirtschaftskammer Nordrhein-Westfalen , Schreiben vom 10.12.2018
- Bezirksregierung Münster, Dez. 54 Wasserwirtschaft, Schreiben vom 11.12.2018
- IHK Nord-Westfalen, Schreiben vom 13.12.2018
- Amprion GmbH, Schreiben vom 13.12.2018
- Bezirksregierung Münster, Dez. 33 Ländliche Entwicklung/ Bodenordnung, Schreiben vom 13.12.2018
- Landesbetrieb Wald und Holz Nordrhein-Westfalen, Schreiben vom 18.12.2018
- Telekom Deutschland GmbH, Schreiben vom 19.12.2018
- Bezirksregierung Münster, Dez. 52 Abfallwirtschaft, Schreiben vom 20.12.2018
- Vodafone GmbH, Schreiben vom 03.01.2019
- HWK Münster, Schreiben vom 07.01.2019
- Evangelische Kirche, Baureferat, Schreiben vom 15.01.2019
- Landesbetrieb Straßenbau Nordrhein-Westfalen, Schreiben vom 21.01.2019



Gemeinde Laer · Mühlenhoek 1 · 48366 Laer

Gemeinde Rosendahl  
Postfach 1109

48713 Rosendahl

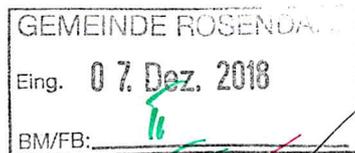

Ansprechpartner/in : Herr Thüning  
E-Mail : jochen.thuening@laer.de  
Telefon: : 02554 / 910 - 320  
Zimmer-Nr. : 32  
Telefonzentrale : 02554 / 910 0  
Telefax : 02554 / 910 700  
Internet : <http://www.laer.de>  
Fachbereich : III  
Az. : 622-21  
Ihre Nachricht vom : 04.12.2018  
Ihr Zeichen : FB II / 621-41  
Datum : 06.12.18

### 1. Änderung des Bebauungsplanes „Fehlwischkamp“ im Ortsteil Darfeld im vereinfachten Verfahren gem. § 13 BauGB Beteiligung der Behörden und sonstigen Träger öffentlicher Belange gem. § 13 II S. 1 Nr. 3 BauGB i.V.m. § 4 II BauGB

Sehr geehrte Damen und Herren!

Zur o.g. Bauleitplanung werden seitens der Gemeinde Laer weder Anregungen noch Bedenken vorgetragen.

Mit freundlichen Grüßen

i.A.

Jochen Thüning



Bankverbindungen:  
Volksbank Ochtrup-Laer eG (BLZ 401 646 18) Nr. 5 100 184 700  
IBAN: DE10 4016 4618 5100 1847 00 / BIC: GENODEM1OTR  
Kreissparkasse Steinfurt (BLZ 403 510 60) Nr. 3 000 023  
IBAN: DE24 4035 1060 0003 0000 23 / BIC: WELADED1STF

DE-Mail: [post@laer.de](mailto:post@laer.de)


Sprechzeiten:  
Montag – Freitag: 8.30 - 12.00 Uhr  
Montag, Donnerstag: 14.00 - 16.00 Uhr  
zusätzlich Bürgerbüro: Donnerstag bis 18.00 Uhr  
und nach Vereinbarung!  
Dienstag, Mittwoch und Freitag: nachmittags geschlossen





# Stadt Horstmar

- Stadt der Burgmannshöfe -  
Der Bürgermeister

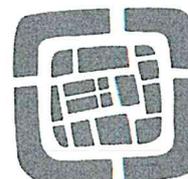

Stadt Horstmar, Postfach 6, 48608 Horstmar

Gemeinde Rosendahl  
Fachbereich II Planen und Bauen  
Hauptstraße 30  
48720 Rosendahl



Aktenzeichen: **610-21/1**  
Tel.: (0 25 58) 79-0  
Fax: (0 25 58) 79-31  
E-Mail: [stadt@horstmar.de](mailto:stadt@horstmar.de)  
Internet: [www.horstmar.de](http://www.horstmar.de)

Sachbearbeiter: Jochen Lindenbaum  
Durchwahl: 79 - 30  
E-Mail: [lindenbaum@horstmar.de](mailto:lindenbaum@horstmar.de)

Ihr Zeichen, Ihre Nachricht vom  
FB II / 621.41, 04.12.18

Mein Zeichen  
FB 3 / LI

48612 Horstmar, 07.12.2018  
Kirchplatz 1-3

## 1. Änderung des Bebauungsplanes „Fehlwischkamp“ im Ortsteil Darfeld im vereinfachten Verfahren gem. § 13 Baugesetzbuch (BauGB)

hier: Beteiligung der Behörden und sonstigen Träger öffentlicher Belange gem. § 13 Abs. 2 Satz 1 Nr. 3 BauGB in Verbindung mit § 4 Abs. 2 (BauGB)

Sehr geehrte Damen und Herren,

zu der o.a. Bauleitplanung werden seitens der Stadt Horstmar weder Anregungen noch Bedenken vorgebracht.

Mit freundlichen Grüßen  
Im Auftrag

Lindenbaum

### Bankverbindungen:

Kreissparkasse Steinfurt  
BIC: WELADED1STF  
IBAN: DE68403510600002001295

Volksbank Ochtrup-Laer eG  
BIC: GENODEM1OTR  
IBAN: DE58401646185120005301

### Sprechzeiten:

Mo-Fr 08:30 – 12:00  
Di 14:00 – 16:00  
Do 14:00 – 18:00

Landwirtschaftskammer NRW · Borkener Str. 25 · 48653 Coesfeld

Gemeinde Rosendahl  
Postfach 11 09  
48713 Rosendahl



Kreisstelle

Coesfeld

Recklinghausen

Borkener Str. 25, 48653 Coesfeld

Tel. 02541 910-0, Fax -333

Mail coesfeld@lwk.nrw.de

www.landwirtschaftskammer.de

Auskunft erteilt Herr Entrup

Durchwahl 02541/910-329

Fax 02541/910-333

Mail reinhard.entrup@lwk.nrw.de

Ihr Schreiben FB II / 621.41

vom 04.12.2018

49\_Ä\_FP\_Waldkindergarten\_Holtwick.doc

Coesfeld 10.12.2018

**1. Änderung des Bebauungsplanes „Fehlwischkamp“ im Ortsteil Darfeld im vereinfachten Verfahren gemäß § 13 BauGB**

**hier: Beteiligung der Behörden und sonstigen Träger öffentlicher Belange gemäß § 13 Abs. 2 Satz 1 Nr. 3 BauGB in Verbindung mit § 4 Abs. 2 BauGB**

Zu der o. g. Planung wird gemäß § 3 Abs. 2 BauGB folgende Stellungnahme abgegeben:

Aus landwirtschaftlicher Sicht werden zu der o. g. Planung keine Anregungen geltend gemacht.


Im Auftrag

Entrup



Bezirksregierung Münster • 48128 Münster

Gemeinde Rosendahl  
Hauptstr. 30  
48720 Rosendahl

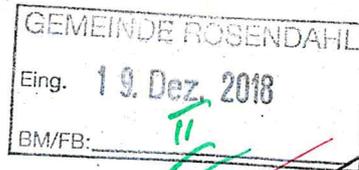

11. Dezember 2018  
Seite 1 von 1

Aktenzeichen:  
54.13.03-206/2018.0179

**1. Änderung des Bebauungsplanes „Fehlwischkamp“ im Ortsteil  
Darfeld im vereinfachten Verfahren gemäß § 13 BauGB  
Beteiligung gem. § 4 (2) BauGB**

Ihr Schreiben v. 04.12.2018 (Fr. Schlüter), Az.: FB II / 621.41

Auskunft erteilt:  
Herr Wehling

Durchwahl:  
+49 (0)251 411-5751  
Telefax:  
+49 (0)251 411-8-5751  
Raum: R-104  
E-Mail:  
dez54  
@brms.nrw.de

Sehr geehrte Damen und Herren,

zu dem Vorhaben werden von Dez. 54 Wasserwirtschaft keine Bedenken  
und Anregungen vorgebracht.

Dienstgebäude und  
Lieferanschrift:  
Nevinghoff 22  
48147 Münster  
Telefon: +49 (0)251 411-0  
Telefax: +49 (0)251 411-2525  
Poststelle@brms.nrw.de  
www.brms.nrw.de

Mit freundlichen Grüßen

Im Auftrag

Ulrich Wehling

Öffentliche Verkehrsmittel:  
Vom Hbf Buslinie 17  
Bis Haltestelle „Stadtpark -  
Wienburg“  
Mit der DB Richtung  
Gronau oder Rheine  
bis Haltepunkt „Zentrum Nord“

Grünes Umweltschutztelefon:  
+49 (0)251 411 - 3300

Konto der Landeskasse:  
Landesbank Hessen-  
Thüringen (Helaba)  
IBAN : DE24 3005 0000 0000  
0618 20  
BIC: WELADEDXXX  
Gläubiger-ID  
DE59ZZZ00000094452



IHK Nord Westfalen | Postfach 4024 | 48022 Münster

Gemeinde Rosendahl  
Bauamt  
Postfach 11 09  
48713 Rosendahl



Industrie- und Handelskammer  
Nord Westfalen

Sentmaringer Weg 61  
48151 Münster  
www.ihk-nordwestfalen.de

Ansprechpartner:  
Ulf Horstmann

Telefon 0251 707-240  
Telefax 0251 707-8240  
horstmann@ihk-nordwestfalen.de

13. Dezember 2018

hst/pl

**1. Änderung des Bebauungsplanes "Fehlwischkamp", OT Darfeld**

Ihr Zeichen FB II / 621.41, Ihr Schreiben vom 04.12.2018, Unser Zeichen: 115016  
hier: Verfahren gem. § 13 (2) i. V. m. 4 (2)

Sehr geehrte Damen und Herren,

zu dem vorgenannten Bebauungsplan, wie er uns mit Ihrem Schreiben vom 04.12.2018  
übersandt wurde, werden von uns weder Anregungen noch Bedenken vorgebracht.

Freundliche Grüße




Ulf Horstmann

## Stephanie Schlüter

---

**Von:** Vidal Blanco, Bärbel <baerbel.vidal@amprion.net>  
**Gesendet:** Donnerstag, 13. Dezember 2018 07:30  
**An:** Stephanie Schlüter  
**Betreff:** Leitungsauskunft - Vorgangs-Nr. 126853, 1. Änderung Bebauungsplanes Fehlwischkamp  
**Signiert von:** baerbel.vidal@amprion.net

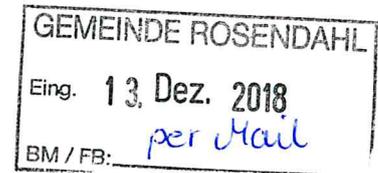

Sehr geehrte Damen und Herren,

im Planbereich der o. a. Maßnahme verlaufen keine Höchstspannungsleitungen unseres Unternehmens.

Planungen von Höchstspannungsleitungen für diesen Bereich liegen aus heutiger Sicht nicht vor.

Wir gehen davon aus, dass Sie bezüglich weiterer Versorgungsleitungen die zuständigen Unternehmen beteiligt haben.

Mit freundlichen Grüßen

Bärbel Vidal Blanco

Amprion GmbH  
Betrieb / Projektierung  
Leitungen Bestandssicherung  
Rheinlanddamm 24, 44139 Dortmund  
Telefon +49 231 5849-15711  
mailto: baerbel.vidal@amprion.net  
www.amprion.net


Aufsichtsrat: Heinz-Werner Ufer (Vorsitzender)  
Geschäftsführung: Dr. Hans-Jürgen Brick, Dr. Klaus Kleinekorte  
Sitz der Gesellschaft: Dortmund - Eingetragen beim Amtsgericht Dortmund -  
Handelsregister-Nr. HR B 15940 - USt.-IdNr. DE 8137 61 356



Bezirksregierung Münster • 48128 Münster

Gemeinde Rosendahl  
Frau Schlüter  
Postfach 1109

48713 Rosendahl

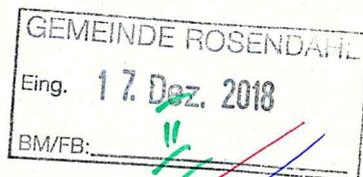

13. Dezember 2018  
Seite 1 von 1

Aktenzeichen:  
33.07 - 4 08 01  
FB II / 621.41

Auskunft erteilt:  
Birgit Kehl

Durchwahl:  
+49 (0)251 411-5018 /  
Telefax:  
+49 (0)251 411-85018

Raum: S 121 /

E-Mail:  
kehlb  
@brms.nrw.de

### Stellungnahme

Beteiligung der Behörden und sonstigen Träger öffentlicher Belange gemäß § 13 Abs. 2 Satz 1 Nr. 3 BauGB in Verbindung mit § 4 Abs. 2 BauGB

1. Änderung des Bebauungsplans "Fehlwischkamp" im Ortsteil Darfeld im vereinfachten Verfahren gemäß § 13 Baugesetzbuch (BauGB) - Ihr Schreiben vom 04.12.2018

Dienstgebäude und  
Lieferanschrift:

Leisweg 12  
48653 Coesfeld  
Telefon: +49 (0)251 411-0  
Telefax: +49 (0)251 411-2525  
Poststelle@brms.nrw.de  
www.brms.nrw.de

Sehr geehrte Damen und Herren,  
sehr geehrte Frau Schlüter,

Grünes Umweltschutztelefon:  
+49 (0)251 411 - 330

die erste Änderung des Bebauungsplanes „Fehlwischkamp“ im Ortsteil Darfeld bezieht sich auf Flächen, die nicht dem Flurbereinigungsverfahren Darfeld, Az. 4 08 01, unterliegen.

Gegen die vorgelegten Planungen bestehen seitens des Dezernates 33 der Bezirksregierung Münster keine Bedenken.



Mit freundlichen Grüßen  
Im Auftrag



Regionalforstamt Münsterland  
Albrecht-Thaer-Straße 22, 48147 Münster

Gemeinde Rosendahl  
Frau Schlüter  
Hauptstraße 30  
48720 Rosendahl



18.12.2018  
Seite 1 von 1  
Aktenzeichen  
310-11-01.023 2018\_213  
bei Antwort bitte angeben  
Herr Baumgart  
Fachgebiet Hoheit  
Telefon 0251 91797-453  
Telefax 0251 91797-470  
martin.baumgart@wald-und-  
holz.nrw.de

**1. Änderung des Bebauungsplanes "Fehlwischkamp" im Ortsteil Darfeld  
im vereinfachten Verfahren gem § 13 Abs. 2 Satz 1 Nr. 3 Baugesetzbuch  
(BauGB)**

Ihr Schreiben vom 04.12.2018

Aktenzeichen: FB II / 621.41

hier: Stellungnahme gem. § 13 BauGB i. V. m. § 4 a (2) BauGB



Sehr geehrte Frau Schlüter,

gegen oben genannte Planung bestehen aus Sicht des Regionalforstamtes  
Münsterland keine Bedenken.

Freundliche Grüße

i. A. Martin Baumgart

Bankverbindung  
Helaba  
Konto :4 011 912  
BLZ :300 500 00  
IBAN: DE10 3005 0000 0004  
0119 12  
BIC/SWIFT: WELA DE DD

Ust.-Id.-Nr. DE 814373933  
Steuer-Nr. 337/5914/3348  
Dienstgebäude und

Lieferanschrift:  
Regionalforstamt Münster-  
land  
Albrecht-Thaer-Straße 22  
48147 Münster  
Telefon 0251 91797-440  
Telefax 0251 91797-470  
muensterland@wald-und-  
holz.nrw.de  
www.wald-und-holz.nrw.de

## Stephanie Schlüter

---

**Von:** Nico.Meierholz@telekom.de  
**Gesendet:** Mittwoch, 19. Dezember 2018 14:56  
**An:** Stephanie Schlüter  
**Betreff:** 1. Änderung des Bebauungsplanes „Fehlwischkamp“ im Ortsteil Darfeld, Gemeinde Rosendahl; Ihr Az.: FB II/621.41 vom 04.12.2018; WFMT: 82049267  
**Anlagen:** Lap.pdf

**GEMEINDE ROSENDAHL**  
Eing. 19. Dez. 2018  
BM / FB: per Mail

Sehr geehrte Frau Schlüter,

die Telekom Deutschland GmbH (nachfolgend Telekom genannt) - als Netzeigentümerin und Nutzungsberechtigte i. S. v. § 68 Abs. 1 TKG - hat die Deutsche Telekom Technik GmbH beauftragt und bevollmächtigt, alle Rechte und Pflichten der Wegesicherung wahrzunehmen sowie alle Planverfahren Dritter entgegenzunehmen und dementsprechend die erforderlichen Stellungnahmen abzugeben. Zu der o. g. Planung nehme ich wie folgt Stellung:

Gegen die vorgelegte 1. Änderung des Bebauungsplanes „Fehlwischkamp“ bestehen keine Einwände.

Im angegebenen Planbereich betreibt die Telekom keine Telekommunikationslinien, wie aus dem beigefügten Lageplan ersichtlich ist.

Vielen Dank!


Mit freundlichen Grüßen  
Nico Meierholz

**DEUTSCHE TELEKOM TECHNIK GMBH**  
Technik Niederlassung West  
PTI 15 Münster  
Nico Meierholz  
Referent PPB NBG Münster  
Dahlweg 100-102, 48153 Münster  
+49 251 78877-7724 (Tel.)  
+49 251 78877-9609 (Fax)  
+49 170 917-9063 (Mobil)  
E-Mail: [Nico.Meierholz@telekom.de](mailto:Nico.Meierholz@telekom.de)  
[www.telekom.de](http://www.telekom.de)

**ERLEBEN, WAS VERBINDET.**

Die gesetzlichen Pflichtangaben finden Sie unter: [www.telekom.de/pflichtangaben-dttechnik](http://www.telekom.de/pflichtangaben-dttechnik)

**GROSSE VERÄNDERUNGEN FANGEN KLEIN AN - RESSOURCEN SCHONEN UND NICHT JEDE E-MAIL DRUCKEN.**

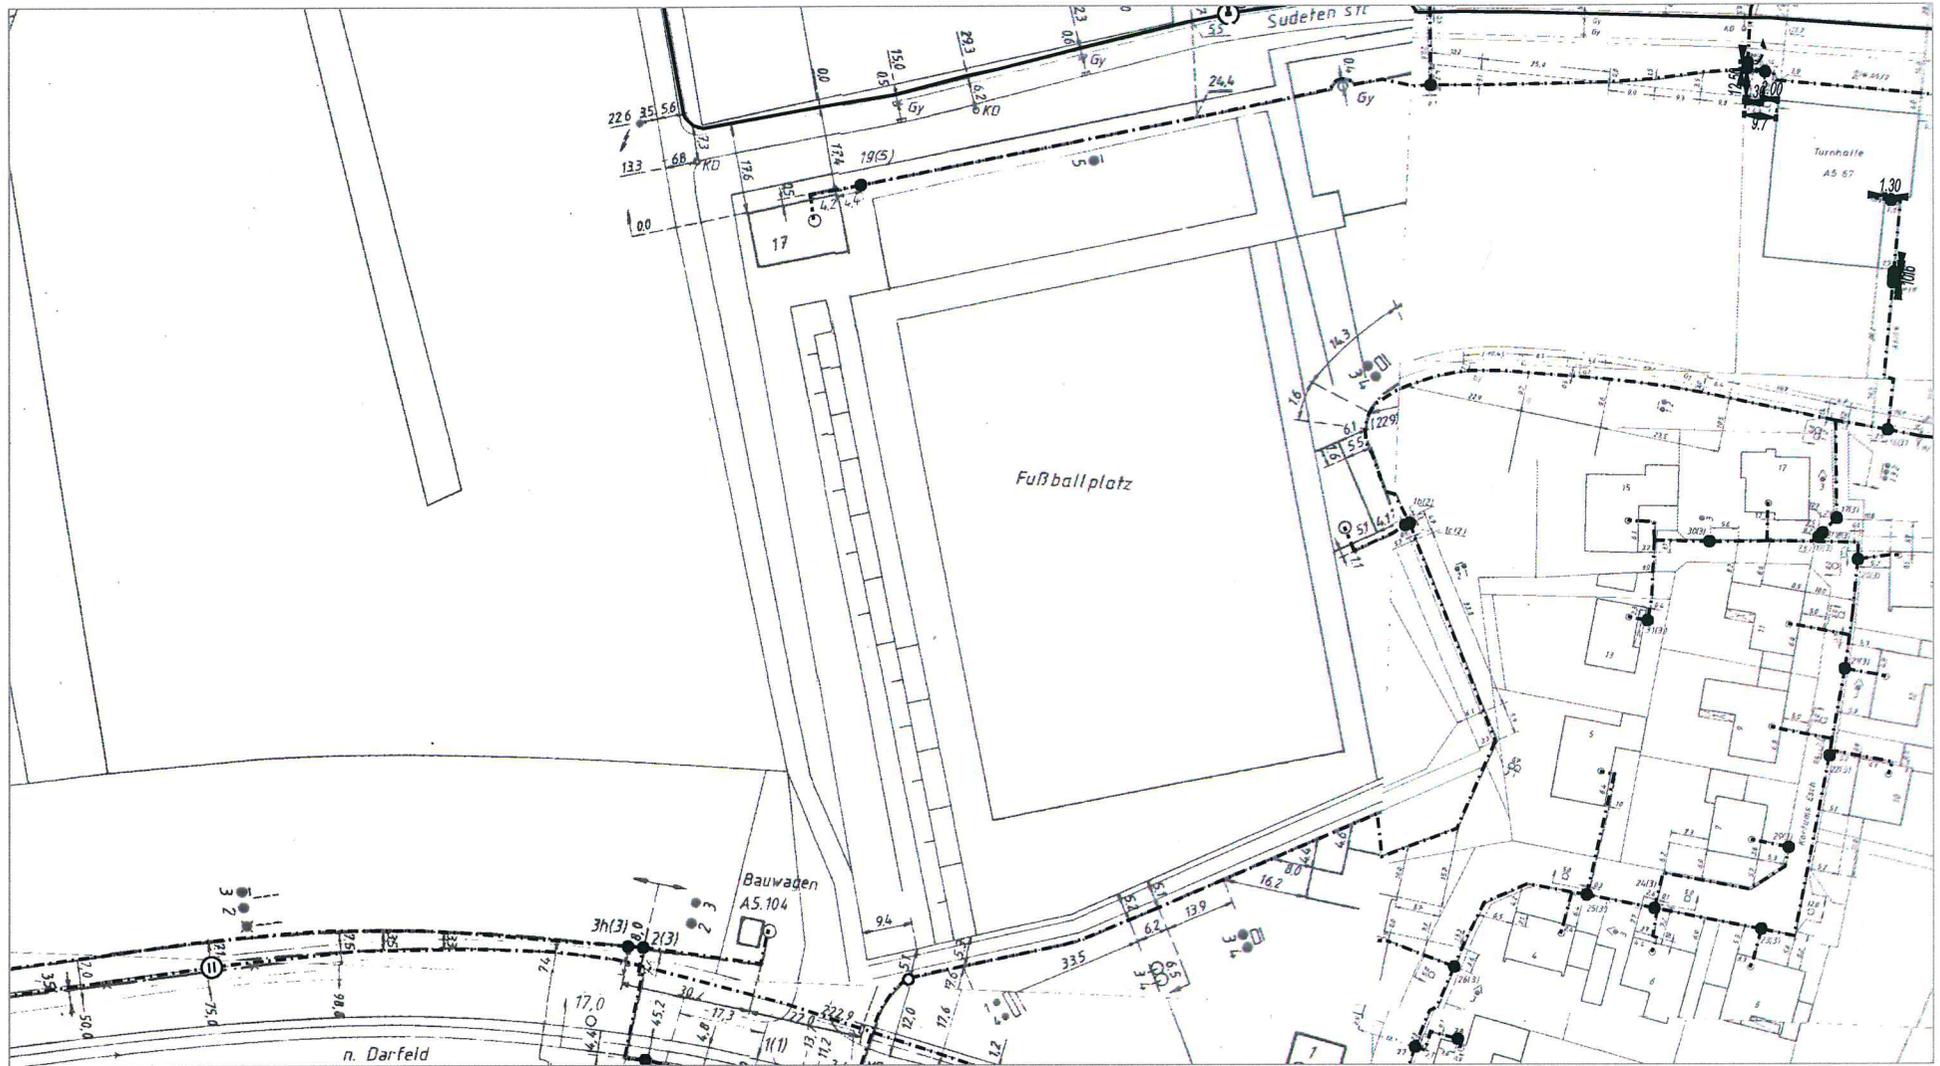


AT/Vh-Bez.: Kein aktiver Auftrag		AT/Vh-Nr.: Kein aktiver Auftrag	
TI NL	West		
PTI	Münster		
ONB	Rosendahl- Darfeld	AsB	1
Bemerkung:		VsB	
		Name	Klaus.Flothkoetter@telekom
		Datum	18.12.2018
		Sicht	Lageplan
		Maßstab	1:1000
		Blatt	1



Bezirksregierung Münster • 48128 Münster

Gemeinde Rosendahl  
z.Hd. Frau Schlüter  
Hauptstraße 30  
48720 Rosendahl

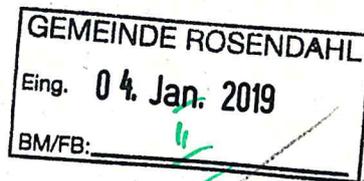

20.12.2018  
Seite 1 von 1

Aktenzeichen:  
52.00.12-003/2018.0029

Auskunft erteilt:  
Dagmar Egemann

Durchwahl:  
+49 (0)251 411-5691  
Telefax:  
+49 (0)251 411-85691

Raum: N 4019

E-Mail:  
Dagmar.Egemann  
@brms.nrw.de

**1. Änderung des Bebauungsplanes „Fehlwischkamp“ im Ortsteil Darfeld im vereinfachten Verfahren gemäß § 13 BauGB**

**Beteiligung der Behörden und sonstigen Träger öffentlicher Belange gemäß § 13 Abs. 2 Satz 1 Nr. 3 BauGB in Verbindung mit § 4 Abs. 2 BauGB**

Ihr Beteiligungsschreiben vom 04.12.2018 – Az.: **FB II/621.41 -**

Sehr geehrte Frau Schlüter,  
sehr geehrte Damen und Herren,

bezugnehmend auf Ihr o. a. Schreiben teilen wir Ihnen mit, dass aus Sicht des Dezernates 52 gegen das o. a. Vorhaben keine Bedenken bestehen.

Diese Stellungnahme erstreckt sich auf die Themen Abfallwirtschaft, abfallanlagenbezogener Immissionsschutz sowie Altlasten/ Bodenschutz.

Bitte alle Bauleitplanungen, sollten Sie per E-Mail versandt werden, nur noch an das Dezernatspostfach [dez52@brms.nrw.de](mailto:dez52@brms.nrw.de) senden:

Mit freundlichen Grüßen  
Im Auftrag

  
Dagmar Egemann

Dienstgebäude und  
Lieferanschrift:

Albrecht-Thaer-Str. 9  
48147 Münster  
Telefon: +49 (0)251 411-0  
Telefax: +49 (0)251 411-2525  
Poststelle@brms.nrw.de  
[www.brms.nrw.de](http://www.brms.nrw.de)

Öffentliche Verkehrsmittel:

Vom Hbf Buslinie 17  
Haltestelle Bezirksregierung II  
(Albrecht-Thaer-Str.)  
Mit der DB Richtung  
Gronau oder Rheine  
bis Haltepunkt „Zentrum Nord“

Grünes Umweltschutztelefon:  
+49 (0)251 411 – 3300




## Stephanie Schlüter

---

**Von:** Koordinationsanfrage Vodafone Kabel Deutschland  
<koordinationsanfragen@KabelDeutschland.de>  
**Gesendet:** Donnerstag, 3. Januar 2019 16:06  
**An:** Stephanie Schlüter  
**Betreff:** Stellungnahme S00717615, VF und VFKD, Gemeinde Rosendahl, FB II / 621.41, 1. Änderung des Bebauungsplanes "Fehlwischkamp" im Ortsteil Darfeld

Vodafone GmbH / Vodafone Kabel Deutschland GmbH  
D2-Park 5 \* 40878 Ratingen

Gemeinde Rosendahl - Stephanie Schlüter  
Hauptstr. 30  
48720 Rosendahl

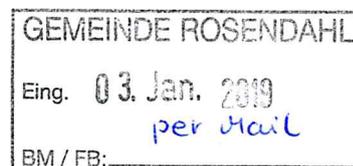

Zeichen: Netzplanung, Stellungnahme Nr.: S00717615

E-Mail: TDRB-W.Dortmund@vodafone.com

Datum: 03.01.2019

Gemeinde Rosendahl, FB II / 621.41, 1. Änderung des Bebauungsplanes "Fehlwischkamp" im Ortsteil Darfeld

Sehr geehrte Damen und Herren,

wir bedanken uns für Ihr Schreiben vom 04.12.2018.

Wir teilen Ihnen mit, dass die Vodafone GmbH / Vodafone Kabel Deutschland GmbH gegen die von Ihnen geplante Baumaßnahme keine Einwände geltend macht. Im Planbereich befinden sich keine Telekommunikationsanlagen unseres Unternehmens. Eine Neuverlegung von Telekommunikationsanlagen ist unsererseits derzeit nicht geplant.

Freundliche Grüße

Vodafone GmbH / Vodafone Kabel Deutschland GmbH


Dieses Schreiben wurde elektronisch erstellt und ist ohne Unterschrift gültig.

---

Informationen zu unseren Produkten und Services fuer Privatkunden finden Sie unter [www.vodafone.de](http://www.vodafone.de), fuer Geschaeftskunden der Immobilienwirtschaft und Mehrfamilienhauseigentuemern unter [www.kabeldeutschland.de/wohnungsunternehmen](http://www.kabeldeutschland.de/wohnungsunternehmen).

Die gesetzlichen Pflichtangaben finden Sie unter [www.vodafone.de/pflichtangaben](http://www.vodafone.de/pflichtangaben)

HWK Münster Bismarckallee 1 48151 Münster

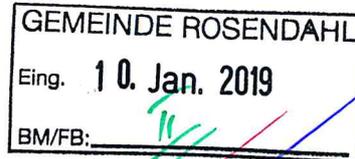Gemeinde Rosendahl  
Postfach 11 09  
48713 Rosendahl

Ihr Schreiben vom 04.12.2018 Ihr Zeichen: FB II / 621.41

**1. Änderung des Bebauungsplanes „Fehlwischkamp“**


Sehr geehrte Damen und Herren,

im Rahmen unserer Beteiligung an der Aufstellung sowie öffentlichen Auslegung der Änderung o. g. Bebauungsplanes tragen wir gemäß §§ 4 (2) und 3 (2) BauGB keine Anregungen vor.

Freundliche Grüße

Handwerkskammer Münster

im Auftrag

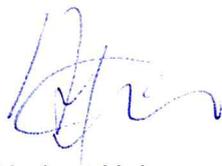Dipl.-Ingenieur Norbert Hejna  
Technischer Unternehmensberater - Standortberater  
Geschäftsbereich Wirtschaftsförderung

Unser Zeichen (bitte angeben):

B3.3 Hj/Lem

Datum:

07.01.2019


Ihre Fragen beantwortet:

Norbert Hejna  
Telefon 0251 5203-121  
Telefax 0251 5203-235  
norbert.hejna@  
hwk-muenster.de  
Zimmer: 221Handwerkskammer Münster  
Bismarckallee 1  
48151 Münster  
Telefon 0251 5203-0  
Telefax 0251 5203-106  
info@hwk-muenster.de  
www.hwk-muenster.dePostanschrift:  
Handwerkskammer Münster  
Postfach 3480  
48019 MünsterSie erreichen uns:  
Mo – Do 08:00-17:00 Uhr  
Fr 08:00-14:00 Uhr  
Zudem nach VereinbarungBankverbindung:  
Sparkasse Münsterland Ost  
BLZ 400 501 50  
Konto 25 092 826  
BIC WELADED1MST  
IBAN DE36 4005 0150 0025 0928 26Vereinigte Volksbank Münster eG  
BLZ 401 600 50  
Konto 400 607 100  
BIC GENODEM1MSC  
IBAN DE27 4016 0050 0400 6071 00

Das Landeskirchenamt  
Baureferat

Baureferat der EKvW Postfach 10 10 51 33510 Bielefeld

Gemeinde Rosendahl  
Postfach 11 09  
48713 Rosendahl

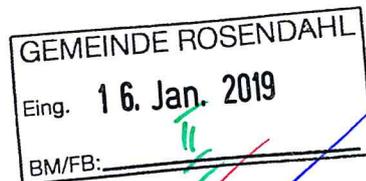

Ihr Zeichen

Ihr Schreiben vom

Unser Zeichen (bei Antwort bitte angeben)

Datum

Lip/Lie

15.01.2019

### 1. Änderung des Bebauungsplanes „Fehlwischkamp“ im Ortsteil Darfeld der Gemeinde Rosendahl

Sehr geehrte Damen und Herren,


gegen die obengenannte Planung bestehen keine Bedenken.

Mit freundlichen Grüßen  
Im Auftrag

gez. Lippold

F.d.R.  
Im Auftrag

A handwritten signature in blue ink, appearing to read 'Lippold'.

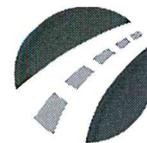


# Straßen.NRW.

Landesbetrieb Straßenbau Nordrhein-Westfalen

Landesbetrieb Straßenbau Nordrhein-Westfalen  
Regionalniederlassung Münsterland  
Postfach 1641 · 48636 Coesfeld

## Regionalniederlassung Münsterland

Gemeinde Rosendahl  
Postfach 1109  
48713 Rosendahl

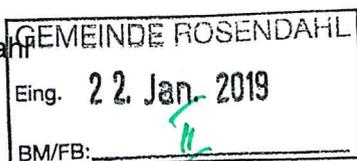

Kontakt: Frau Hiller  
Telefon: 02541/742-124  
Fax: 02541/742-271  
E-Mail: [ingeborg.hiller@strassen.nrw.de](mailto:ingeborg.hiller@strassen.nrw.de)  
Zeichen: 54.03.06-Rosendahl-Nr.9/ML/4403a  
(Bei Antworten bitte angeben.)  
Datum: 21.01.2019

### 1. Änderung des Bebauungsplanes „Fehlwischkamp“ im Ortsteil Darfeld im vereinfachten Verfahren gemäß § 13 BauGB

Beteiligung der Behörden und sonstigen Träger öffentlicher Belange gemäß § 13 Abs. 2 Satz 1 Nr. 3 BauGB i.V.m. § 4 Abs. 2 BauGB

Ihr Schreiben vom 04.12.2018 – Az.: FB II / 621.41 –

Sehr geehrte Damen und Herren,

mit der 1. Änderung des o.g. Bebauungsplanes sollen die planungsrechtlichen Voraussetzungen für die Errichtung eines Umkleidegebäudes mit Gemeinschaftsräumen geschaffen werden.

Das Änderungsgebiet liegt ca. 30m nördlich der Landesstraße 580 (Osterwicker Straße) und die verkehrliche Erschließung erfolgt weiterhin von der Osterwicker Straße über die über die Sudetenstraße.

Von Seiten des Landesbetriebes Straßenbau NRW – Regionalniederlassung Münsterland – bestehen keine Bedenken gegen o.g. Änderungsverfahren.

Mit freundlichen Grüßen  
i.A.

  
Ingeborg Hiller

Straßen.NRW-Betriebssitz · Postfach 10 16 53 · 45816 Gelsenkirchen ·  
Telefon: 0209/3808-0  
Internet: [www.strassen.nrw.de](http://www.strassen.nrw.de) · E-Mail: [kontakt@strassen.nrw.de](mailto:kontakt@strassen.nrw.de)

Landesbank Hessen-Thüringen  
IBAN: DE2030050000004005815 BIC: WELADED3  
Steuernummer: 319/5922/5316

#### Regionalniederlassung Münsterland

Wahrkamp 30 · 48653 Coesfeld  
Postfach 1641 · 48636 Coesfeld  
Telefon: 02541/742-0  
[kontakt.ml.msl@strassen.nrw.de](mailto:kontakt.ml.msl@strassen.nrw.de)