

Nachfolgend aufgeführte Behörden und sonstige Träger öffentlicher Belange haben keine Anregungen und Bedenken geäußert bzgl. der 6. Änderung der 2. Erweiterung des Bebauungsplanes „Nördlich der Höpinger Straße“ im Ortsteil Darfeld

Anlage IV zur SV IX/705

Frühzeitige Beteiligung gemäß §§ 3 Abs. 1 und 4 Abs. 1 Baugesetzbuch (BauGB)

- Gemeinde Laer, Schreiben vom 10.10.2018
- Stadt Horstmar, Schreiben vom 10.10.2018
- LWL-Archäologie für Westfalen, Schreiben vom 15.10.2018
- Bezirksregierung Münster, Dez. 54 Wasserwirtschaft, Schreiben vom 15.10.2018
- Landwirtschaftskammer Nordrhein-Westfalen, Schreiben vom 16.10.2018
- Bezirksregierung Münster, Dez. 26 Luftverkehr, Schreiben vom 17.10.2018
- Landesbetrieb Wald und Holz Nordrhein-Westfalen, Schreiben vom 19.10.2018
- Amprion GmbH, Schreiben vom 24.10.2018
- Evangelische Kirche, Schreiben vom 25.10.2018
- Bezirksregierung Münster, Dez. 52 Abfallwirtschaft/ Bodenschutz, Schreiben vom 05.11.2018
- Stadtwerke Coesfeld GmbH, Schreiben vom 08.11.2018
- IHK Nord Westfalen, Schreiben vom 13.11.2018
- DFS Deutsche Flugsicherung, Schreiben vom 14.11.2018
- Landesbetrieb Straßenbau Nordrhein-Westfalen, Schreiben vom 16.11.2018
- Kreis Coesfeld, Schreiben vom 20.11.2018
- Vodafone GmbH, Schreiben vom 22.11.2018
- Telekom Deutschland GmbH, Schreiben vom 30.11.2018

Öffentliche Auslegung / Beteiligung gemäß §§ 3 Abs. 2 und 4 Abs. 2 BauGB

- Gemeinde Laer, Schreiben vom 06.12.2018
- Bezirksregierung Münster, Dez. 54 Wasserwirtschaft, Schreiben vom 07.12.2018
- Bezirksregierung Münster, Dez. 26 Luftverkehr, Schreiben vom 07.12.2018
- Stadt Horstmar, Schreiben vom 07.12.2018
- Landwirtschaftskammer Nordrhein-Westfalen, Schreiben vom 10.12.2018
- Amprion GmbH, Schreiben vom 13.12.2018
- Bezirksregierung Münster, Dez. 33 Ländliche Entwicklung/ Bodenordnung, Schreiben vom 13.12.2018
- IHK Nord Westfalen, Schreiben vom 13.12.2018
- Landesbetrieb Wald und Holz Nordrhein-Westfalen, Schreiben vom 18.12.2018
- Telekom Deutschland GmbH, Schreiben vom 19.12.2018
- Bezirksregierung Münster, Dez. 52 Abfallwirtschaft/ Bodenschutz, Schreiben vom 20.12.2018
- Vodafone GmbH, Schreiben vom 03.01.2019
- Evangelische Kirche, Schreiben vom 15.01.2019
- Landesbetrieb Straßenbau Nordrhein-Westfalen, Schreiben vom 18.01.2019
- Kreis Coesfeld, Schreiben vom 21.01.2019



Gemeinde Laer · Mühlenhoek 1 · 48366 Laer

Gemeinde Rosendahl
Postfach 1109

48713 Rosendahl



Ansprechpartner/in : Herr Thüning
E-Mail : jochen.thuening@laer.de
Telefon: : 02554 / 910 - 320
Zimmer-Nr. : 32
Telefonzentrale : 02554 / 910 0
Telefax : 02554 / 910 700
Internet : <http://www.laer.de>
Fachbereich : III
Az. : 622-21
Ihre Nachricht vom : 05.10.2018
Ihr Zeichen :
Datum : 10.10.18

6. Änderung der 2. Erweiterung des Bebauungsplanes „Nördlich der Höpinger Straße“ im Ortsteil Darfeld

Beteiligung der Behörden und sonstigen Träger öffentlicher Belange gem. § 4 I BauGB sowie Abstimmung mit den Nachbargemeinden gem. § 2 II BauGB

Sehr geehrte Damen und Herren!

Zur o.g. Bauleitplanung werden seitens der Gemeinde Laer weder Anregungen noch Bedenken vorgetragen.

Mit freundlichen Grüßen
i.A.

Jochen Thüning



Bankverbindungen:
Volksbank Ochtrup-Laer eG (BLZ 401 646 18) Nr. 5 100 184 700
IBAN: DE10 4016 4618 5100 1847 00 / BIC: GENODEM1OTR
Kreissparkasse Steinfurt (BLZ 403 510 60) Nr. 3 000 023
IBAN: DE24 4035 1060 0003 0000 23 / BIC: WELADED1STF

DE-Mail: post@laer.de


Sprechzeiten:
Montag – Freitag: 8.30 - 12.00 Uhr
Montag, Donnerstag: 14.00 - 16.00 Uhr
zusätzlich Bürgerbüro: Donnerstag bis 18.00 Uhr
und nach Vereinbarung!
Dienstag, Mittwoch und Freitag: nachmittags geschlossen






Stadt Horstmar

- Stadt der Burgmannshöfe -
Der Bürgermeister

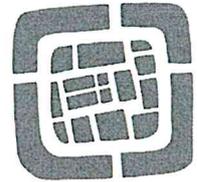

Stadt Horstmar, Postfach 6, 48608 Horstmar

Gemeinde Rosendahl
Fachbereich II Planen und Bauen
Hauptstraße 30
48720 Rosendahl

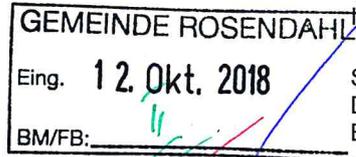

Aktenzeichen:

610-21/1

Tel.:

(0 25 58) 79-0

Fax:

(0 25 58) 79-31

E-Mail:

stadt@horstmar.de

Internet:

www.horstmar.de

Sachbearbeiter:

Jochen Lindenbaum

Durchwahl:

79 - 30

E-Mail:

lindenbaum@horstmar.de

Ihr Zeichen, Ihre Nachricht vom
FB II / 621.41, 05.10.18

Mein Zeichen
FB 3 / Li

48612 Horstmar, 10.10.2018
Kirchplatz 1-3

6. Änderung der 2. Erweiterung des Bebauungsplanes „Nördlich der Höpinger Straße“ im Ortsteil Darfeld

hier: Beteiligung der Behörden und sonstigen Träger öffentlicher Belange gem. § 4 Abs. 1 Baugesetzbuch (BauGB) sowie Abstimmung mit den Nachbargemeinden gem. § 2 Abs. 2 BauGB

Sehr geehrte Damen und Herren,

zu der o.a. Bauleitplanung werden seitens der Stadt Horstmar weder Anregungen noch Bedenken vortragen.

Mit freundlichen Grüßen
Im Auftrag

Lindenbaum

Bankverbindungen:

Kreissparkasse Steinfurt

BIC: WELADED1STF

IBAN: DE68403510600002001295

Volksbank Ochtrup-Laer eG

BIC: GENODEM1OTR

IBAN: DE58401646185120005301

Sprechzeiten:

Mo-Fr 08:30 – 12:00


Di 14:00 – 16:00

Do 14:00 – 18:00

Gläubiger-ID

DE42SHO00000037625

LWL-Archäologie für Westfalen - An den Speichern 7 - 48157 Münster

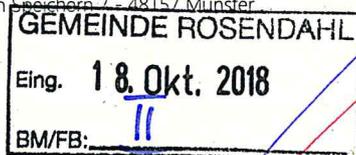

Gemeinde Rosendahl
z. Hd. Frau Schlüter
Postfach 1109

48713 Rosendahl

Servicezeiten:

Montag-Donnerstag 08:30-12:30 Uhr, 14:00-15:30 Uhr
Freitag 08:30-12:30 Uhr

Ansprechpartner:

Dr. Christoph Grünewald

Tel.: 0251 591-8880

Fax: 0251 591-8928

E-Mail: christoph.gruenewald@lwl.org

Az.: Gr/Ti/M 672/18 B

Münster, 15.10.2018


6. Änderung der 2. Erweiterung des Bebauungsplanes „Nördlich der Höpinger Straße“ im Ortsteil Darfeld

- Ihr Schreiben vom 05.10.2018 Az.: FB II / 621.41 -

Sehr geehrte Damen und Herren,
sehr geehrte Frau Schlüter,

nach meinem heutigen Kenntnisstand werden bodendenkmalpflegerische Belange durch die Änderung nicht berührt.


i.A. gez. Dr. Grünewald

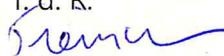f. d. R.

(Tiemann)



Bezirksregierung Münster • 48128 Münster

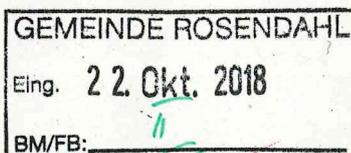Gemeinde Rosendahl
Hauptstr. 30
48720 Rosendahl



15. Oktober 2018

Seite 1 von 1

Aktenzeichen:

54.13.03-206/2013.0001

Auskunft erteilt:

Herr Blanke

Durchwahl:

+49 (0)251 411-1330

Telefax:

+49 (0)251 411-81330

Raum: R-101

E-Mail:

dez54

@brms.nrw.de

6. Änderung der 2. Erweiterung des Bebauungsplanes „Nördlich der Höpinger Straße“ im Ortsteil Darfeld

Beteiligung der Behörden und sonstigen Träger öffentlicher Belange gemäß § 4 Abs. 1 BauGB sowie Abstimmung mit den Nachbargemeinden gemäß § 2 Abs. 2 BauGB

Ihr Schreiben v. 05.10.2018 (Frau Schlüter), Az.: FB II / 621.41

Sehr geehrte Damen und Herren,

gegen das Vorhaben bestehen von Seiten des Dez. 54 Wasserwirtschaft keine Bedenken.

Mit freundlichen Grüßen

Im Auftrag

Monika Blanke

Dienstgebäude und Lieferanschrift:

Nevinghoff 22

48147 Münster

Telefon: +49 (0)251 411-0

Telefax: +49 (0)251 411-2525

Poststelle@brms.nrw.de

www.brms.nrw.de

Öffentliche Verkehrsmittel:

Vom Hbf Buslinie 17
Bis Haltestelle „Stadtspark
Wienburg“

Mit der DB Richtung

Gronau oder Rheine

bis Haltepunkt „Zentrum Nord“

Bürgertelefon:

+49 (0)251 411 – 4444

Grünes Umweltschutztelefon:

+49 (0)251 411 – 3300

Konto der Landeskasse:

Landesbank Hessen-
Thüringen (Helaba)

IBAN : DE24 3005 0000 0000
0618 20

BIC: WELADEDXXX

Gläubiger-ID

DE59ZZZ00000094452



Landwirtschaftskammer NRW · Borkener Str. 25 · 48653 Coesfeld

Gemeinde Rosendahl
Postfach 11 09
48713 Rosendahl



Kreisstelle

Coesfeld

Recklinghausen

Borkener Str. 25, 48653 Coesfeld

Tel. 02541 910-0, Fax -333

Mail coesfeld@lwk.nrw.de

www.landwirtschaftskammer.de

Auskunft erteilt Herr Entrup

Durchwahl 02541/910-329

Fax 02541/910-333

Mail reinhard.entrup@lwk.nrw.de

Ihr Schreiben FB II / 621.41

vom 05.10.2018

6Ä_2E_BB_Höpinger_Straße_Darfeld.docx

Coesfeld 16.10.2018

6. Änderung der 2. Erweiterung des Bebauungsplanes „Nördlich der Höpinger Straße“ im Ortsteil Darfeld
hier: Beteiligung der Behörden und sonstigen Träger öffentlicher Belange gemäß § 4 Abs. 1 BauGB

Zu der o. g. Planung wird gemäß § 3 Abs. 2 BauGB folgende Stellungnahme abgegeben:

Aus landwirtschaftlicher Sicht werden zu der o. g. Planung keine Anregungen geltend gemacht.

Im Auftrag

Entrup


Stephanie Schlüter

Von: Steiner, Andreas <Andreas.Steiner@bezreg-muenster.nrw.de>
Gesendet: Mittwoch, 17. Oktober 2018 15:28
An: Stephanie Schlüter
Betreff: 6. Änderung der 2. Erweiterung des Bebauungsplanes „Nördlich der Höpinger Straße“ im Ortsteil

Sehr geehrte Frau Schlüter,

zu Ihrer Anfrage vom 05.10.2018 teile ich mit, dass aus luftrechtlicher Sicht keine Bedenken vorgetragen werden.


Mit freundlichen Grüßen
Andreas Steiner
Dezernat 26 –Luftverkehr-
Zimmer 204
Tel.: 0251 411 1448
Fax: 0251 411 81448
Domplatz 1 – 3
48143 Münster
andreas.steiner@brms.nrw.de

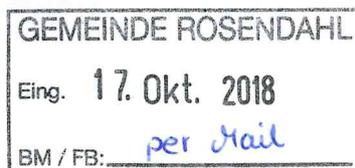



Regionalforstamt Münsterland
Albrecht-Thaer-Straße 22, 48147 Münster

Gemeinde Rosendahl
Hauptstraße 30
48720 Rosendahl

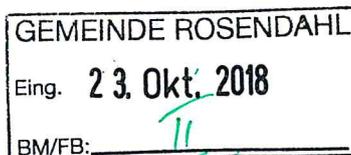

19.10.2018
Seite 1 von 1

Aktenzeichen
310-11-02.023 2018_185
bei Antwort bitte angeben

Herr Baumgart
Fachgebiet Hoheit
Telefon 0251 91797-453
Telefax 0251 91797-470

martin.baumgart@wald-und-holz.nrw.de

**6. Änderung der 2. Erweiterung des BBPL "Nördlich der Höpinger Straße" im Ortsteil Darfeld
Ihr Schreiben vom 05.10.2018
hier: Stellungnahme nach § 4 Abs. 1 BauGB**



Sehr geehrte Frau Schlüter,

gegen oben genannte Planung bestehen aus Sicht des Regionalforstamtes Münsterland keine Bedenken.

Freundliche Grüße

i. A. Martin Baumgart

Bankverbindung
HELABA
Konto :4 011 912
BLZ :300 500 00
IBAN: DE10 3005 0000 0004
0119 12
BIC/SWIFT: WELA DE DD

Ust.-Id.-Nr. DE 814373933
Steuer-Nr. 337/5914/3348

Dienstgebäude und
Lieferanschrift:
Regionalforstamt Münster-
land
Albrecht-Thaer-Straße 22
48147 Münster
Telefon 0251 91797-440
Telefax 0251 91797-470
muensterland@wald-und-holz.nrw.de
www.wald-und-holz.nrw.de

Stephanie Schlüter

Von:

Gesendet:

An:

Betreff:



Bennor, Angelina <angelina.bennor@amprion.net>

Mittwoch, 24. Oktober 2018 09:14

Stephanie Schlüter

Leitungsauskunft - Vorgangs-Nr. 124830, 6. Änderung der 2. Erweiterung
des Bebauungsplanes "Nördlich der Höpinger Straße" im OT Darfeld

Sehr geehrte Damen und Herren,

im Geltungsbereich der o. a. Bauleitplanung verlaufen keine Höchstspannungsleitungen unseres Unternehmens.

Planungen von Höchstspannungsleitungen für diesen Bereich liegen aus heutiger Sicht nicht vor.

Wir gehen davon aus, dass Sie bezüglich weiterer Versorgungsleitungen die zuständigen Unternehmen beteiligt haben.

Bitte beachten Sie unsere Information zum Datenschutz: <https://www.amprion.net/Information-Datenschutz.html>

Mit freundlichen Grüßen

Angelina Bennor

Amprion GmbH

Betrieb / Projektierung

Leitungen Bestandssicherung

Rheinlanddamm 24, 44139 Dortmund

T intern 15740

T extern +49 231 5849-15740

mailto:angelina.bennor@amprion.net

www.amprion.net

Aufsichtsrat: Heinz-Werner Ufer (Vorsitzender)


Geschäftsführung: Dr. Hans-Jürgen Brick, Dr. Klaus Kleinekorte Sitz der Gesellschaft: Dortmund - Eingetragen beim

Amtsgericht Dortmund - Handelsregister-Nr. HR B 15940 - USt.-IdNr. DE 8137 61 356

Das Landeskirchenamt
Baureferat

Baureferat der EKvW Postfach 10 10 51 33510 Bielefeld

Gemeinde Rosendahl
Postfach 11 09
48713 Rosendahl

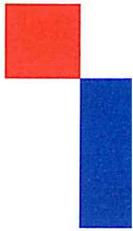

Ihr Zeichen	Ihr Schreiben vom	Unser Zeichen (bei Antwort bitte angeben)	Datum
FB II/621.41	05.10.2018	Lip/Nie	25.10.2018

Ev. Kirchengemeinde Billerbeck-Darfeld
6. Änderung der 2. Erweiterung des Bebauungsplanes „Nördlich der Höpinger Straße“ im Ortsteil Darfeld der Gemeinde Rosendahl

Sehr geehrte Damen und Herren,

gegen die obengenannte Planung bestehen keine Bedenken.

Mit freundlichen Grüßen

Im Auftrag

gez.
Lippold


F.d.R.
Im Auftrag

Niemann



Bezirksregierung Münster • 48128 Münster

Gemeinde Rosendahl
-Der Bürgermeister-
zu Händen von Frau Schlüter o.V.i.A.
Postfach 1109
48713 Rosendahl

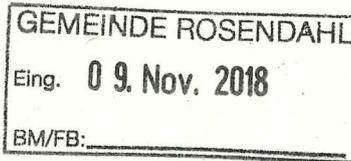

05. November 2018

Seite 1 von 1

Aktenzeichen:

52.00.12-003/2018.0025

Auskunft erteilt:

Robertson

Durchwahl:

+49 (0)251 411-4540

Telefax:

+49 (0)251 411-1338

Raum: N 4044

E-Mail:

NilsWilliam.Robertson
@brms.nrw.de

6. Änderung der 2. Erweiterung des Bebauungsplanes "Nördlich der Höpinger Straße" im Ortsteil Darfeld

Ihr Schreiben vom 05.10.2018

Ihr Zeichen: FB II / 621.41

Sehr geehrte Frau Schlüter,
sehr geehrte Damen und Herren,

zu dem im Betreff benannten Vorhaben teile ich Ihnen mit, dass seitens des Dezernats 52 der Bezirksregierung Münster keine Bedenken bestehen.

Mit freundlichen Grüßen

Im Auftrag


Robertson

Dienstgebäude und
Lieferanschrift:

Albrecht-Thaer-Straße 9
48143 Münster
Telefon: +49 (0)251 411-0
Telefax: +49 (0)251 411-2525
Poststelle@brms.nrw.de
www.brms.nrw.de

ÖPNV - Haltestellen:

Domplatz: Linien 1, 2, 4, 9,
10, 11, 12, 13, 14, 22
Bezirksregierung II:
(Albrecht-Thaer-Str. 9)
Linie 17

Grünes Umweltschutztelefon:
+49 (0)251 411 - 3300

Konto der Landeskasse:

Landesbank Hessen-
Thüringen (Helaba)

IBAN : DE24 3005 0000 0000
0618 20

BIC: WELADEDXXX

Gläubiger-ID

DE59ZZZ00000094452






**Stadtwerke
Coesfeld**

Stadtwerke Coesfeld GmbH, Postfach 1861, 48638 Coesfeld

Gemeinde Rosendahl
Postfach 11 09
48713 Rosendahl

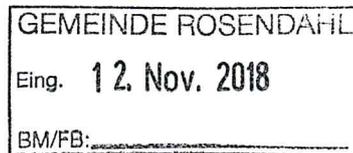

Nähe. Kraft. Bewegung.

Stadtwerke Coesfeld GmbH

Dülmener Straße 80
48653 Coesfeld
Telefon 02541 929-0
Telefax 02541 929-100

www.stadtwerke-coesfeld.de

Ihr Zeichen
Az.: FB II / 621.41

Unser Zeichen
Bü/Sch

Ansprechpartner
Bernhard Büning

Email
b.buening@stadtwerke-coesfeld.de

Durchwahl
929-261

Datum
08.11.2018

6. Änderung der 2. Erweiterung des Bebauungsplanes "Nördlich der Höpinger Straße" im Ortsteil Darfeld

Sehr geehrte Damen und Herren,

gegen die 6. Änderung des o. g. Bebauungsplanes werden von Seiten der Stadtwerke Coesfeld GmbH keine Bedenken erhoben.

Mit besten Grüßen
STADTWERKE COESFELD GmbH

ppa.

Andreas Böhmer

i. V.

Hubert Meinker




Geschäftsführer
Markus Hilkenbach

Handelsregister
Amtsgericht Coesfeld HRB 1488
Ust.-IDNr.: DE 124468709

Bankverbindung rückseitig!

IHK Nord Westfalen | Postfach 4024 | 48022 Münster

Gemeinde Rosendahl
Bauamt
Postfach 11 09
48713 Rosendahl

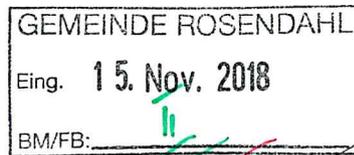

Industrie- und Handelskammer
Nord Westfalen

Sentmaringer Weg 61
48151 Münster
www.ihk-nordwestfalen.de

Ansprechpartner:
Ulf Horstmann

Telefon 0251 707-240
Telefax 0251 707-8240
horstmann@ihk-nordwestfalen.de

13. November 2018

hst/pl

**6. Änderung und 2. Erweiterung des Bebauungsplanes
„Nördlich der Höpinger Straße“ - OT Darfeld**

Ihr Zeichen FB II / 621.41, Ihr Schreiben vom 05.10.2018, Unser Zeichen: 114887
hier: Verfahren gem. § 4 (1) BauGB

Sehr geehrte Damen und Herren,

zu dem vorgenannten Bebauungsplan, wie er uns mit Ihrem Schreiben vom 05.10.2018
übersandt wurde, werden von uns weder Anregungen noch Bedenken vorgebracht.

Freundliche Grüße



Ulf Horstmann



DFS Deutsche Flugsicherung

Stellungnahme zu Belangen des Anlagenschutzes (§18a LuftVG)

Datum: 14.11.2018

SIS/ND Aktenzeichen: V201801968

Bezeichnung der Maßnahme: Gemeinde Rosendahl: 6. Änderung der Erweiterung des
Bebauungsplanes "Nördlich der Höpinger Straße" im
Ortsteil Darfeld.

Art der Maßnahme: Bebauungsplan
Bauherr:


Name:
Adresse:
E-Mail:

Aktenzeichen:
Datum:
Name:
Adresse:
E-Mail:

Planversion:
Plandatum:
Dauer:

Anfrage von:
FB II / 621.41
05.10.2018
Gemeinde Rosendahl
Postfach 1109, 48713 Rosendahl
stephanie.schlueter@rosendahl.de
Objekt:

unbefristet

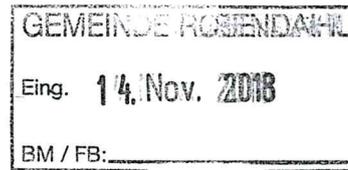

Sehr geehrte Damen und Herren,

durch die oben aufgeführte Planung werden Belange der DFS Deutsche Flugsicherung GmbH bezüglich §18a Luftverkehrsgesetz (LuftVG) nicht berührt. Es werden daher unsererseits weder Bedenken noch Anregungen vorgebracht. Eine weitere Beteiligung am Verfahren ist nicht notwendig.

Von dieser Stellungnahme bleiben die Aufgaben der Länder gemäß § 31 LuftVG unberührt.

Wir haben das Bundesaufsichtsamt für Flugsicherung (BAF) von unserer Stellungnahme informiert.

Mit freundlichen Grüßen

i. A. Dr. Peter Heßler
Satelliten- und Technische Dienste
Systems & Infrastructure Services

i. A. Rico Kuchenbecker
Satelliten- und Technische Dienste
Systems & Infrastructure Services

(Dieses Schreiben ist maschinell erstellt und ist ohne Unterschrift gültig.)



Straßen.NRW.

Landesbetrieb Straßenbau Nordrhein-Westfalen

Landesbetrieb Straßenbau Nordrhein-Westfalen
Regionalniederlassung Münsterland
Postfach 1641 · 48636 Coesfeld

Regionalniederlassung Münsterland

Gemeinde Rosenahl
Postfach 1109
48713 Rosendahl



Kontakt: Frau Hiller
Telefon: 02541/742-124
Fax: 02541/742-271
E-Mail: ingeborg.hiller@strassen.nrw.de
Zeichen: 54.03.06/Rosen-Darfeld/7/ML/4403a
(Bei Antworten bitte angeben.)
Datum: 16.11.2018

6. Änderung der 2. Erweiterung des Bebauungsplanes „Nördlich der Höpinger Straße“ im Ortsteil Darfeld

Beteiligung der Behörden und sonstigen Träger öffentlicher Belange gem. § 4 Abs. 1 BauGB sowie Abstimmung mit den Nachbargemeinden gem. § 2 Abs. 2 BauGB

Sehr geehrte Damen und Herren,

mit o.g. Bebauungsplanänderung sollen die planungsrechtlichen Voraussetzungen für die Verschiebung einer Zufahrt nach Süden geschaffen werden.

Das Änderungsgebiet liegt ca. 40 m südlich der Landesstraße 555 im Abschnitt 9 bei Stat. 0,660 und die verkehrliche Erschließung erfolgt wie bisher rückwärtig über den Breikamp.

Da direkte Belange und auch Planungen des Landesbetriebes Straßenbau NRW – Regionalniederlassung Münsterland – nicht betroffen sind, werden von hier keine Anregungen und Bedenken vorgetragen.

Mit freundlichen Grüßen
I.A.


Ingeborg Hiller

Straßen.NRW-Betriebssitz · Postfach 10 16 53 · 45816 Gelsenkirchen ·
Telefon: 0209/3808-0
Internet: www.strassen.nrw.de · E-Mail: kontakt@strassen.nrw.de

Landesbank Hessen-Thüringen
IBAN: DE2030050000004005815 BIC: WELADED3
Steuernummer: 319/5922/5316

Regionalniederlassung Münsterland

Wahrkamp 30 · 48653 Coesfeld
Postfach 1641 · 48636 Coesfeld
Telefon: 02541/742-0
kontakt.ml.msl@strassen.nrw.de

Kreis Coesfeld, 48651 Coesfeld

Gemeinde Rosendahl
FB II
z. Hd. Frau Schlüter
Postfach 1109

48713 Rosendahl



Hausanschrift: Friedrich-Ebert-Straße 7, 48653 Coesfeld
Postanschrift: 48651 Coesfeld
Abteilung: 01 - Büro des Landrats
Geschäftszeichen:
Auskunft: Frau Stöhler
Raum: Nr. 136, Gebäude 1
Telefon-Durchwahl: 02541 / 18-9111
Telefon-Vermittlung: 02541 / 18-0
Telefax: 02541 / 18-9198
E-Mail: Martina.Stoehler@kreis-coesfeld.de
Internet: www.kreis-coesfeld.de
Datum: 20.11.2018

6. Änderung der 2. Erweiterung des Bebauungsplanes „Nördlich der Höpinger Straße“ im Ortsteil Darfeld

Hier: Beteiligung der Behörden und sonstigen Träger öffentlicher Belange gem. § 4 Abs. 1 BauGB sowie Abstimmung mit den Nachbargemeinden gem. § 2 Abs. 2 BauGB

Sehr geehrte Frau Schlüter,

zu dem o.g. Verfahren nimmt der Kreis Coesfeld wie folgt Stellung:

Seitens des Aufgabenbereiches **Oberflächengewässer** bestehen keine grundsätzlichen Bedenken. Die Anlage des Durchlasses im WL 6a wurde bereits unter AZ.70.3.4.1-48/17 erteilt. Die örtliche Verschiebung des Durchlasses ist dem Fachdienst vor Baubeginn nachrichtlich mitzuteilen.

Aus **bauordnungsrechtlicher** und aus **brandschutztechnischer Sicht** bestehen ebenfalls keine Bedenken.

Mit freundlichen Grüßen
Im Auftrag



Stöhler

Konten der Kreiskasse Coesfeld:

Sparkasse Westmünsterland

IBAN DE54 4015 4530 0059 0013 70
BIC WELADE33XXX

VR-Bank Westmünsterland eG

IBAN DE68 4286 1387 5114 9606 00
BIC GENODEM1BOB

Postbank Dortmund

IBAN DE67 4401 0046 0001 9294 60
BIC PBNKDEFF

Sie erreichen uns ...

Mo. – Do. 8.30 – 12.00 Uhr
und 14.00 – 16.00 Uhr
Fr. 8.30 – 12.00 Uhr

Stephanie Schlüter

Von: Koordinationsanfrage Vodafone Kabel Deutschland
<koordinationsanfragen@KabelDeutschland.de>
Gesendet: Donnerstag, 22. November 2018 12:37
An: Stephanie Schlüter
Betreff: Stellungnahme S00712954, VF und VFKD, 6. Änderung der 2. Erweiterung
des Bebauungsplanes „Nördlich der Höpinger Straße“ im Ortsteil Darfeld,
Ihr Aktenzeichen: FB II / 621.31

Vodafone GmbH / Vodafone Kabel Deutschland GmbH
D2-Park 5 * 40878 Ratingen

Gemeinde Rosendahl - Stephanie Schlüter
Hauptstr. 30
48720 Rosendahl

Zeichen: Netzplanung, Stellungnahme Nr.: S00712954

E-Mail: TDRB-W.Dortmund@vodafone.com

Datum: 22.11.2018

6. Änderung der 2. Erweiterung des Bebauungsplanes „Nördlich der Höpinger Straße“ im Ortsteil
Darfeld, Ihr Aktenzeichen: FB II / 621.31

Sehr geehrte Damen und Herren,

wir bedanken uns für Ihr Schreiben vom 05.10.2018.

Wir teilen Ihnen mit, dass die Vodafone GmbH / Vodafone Kabel Deutschland GmbH gegen die von Ihnen geplante Baumaßnahme keine Einwände geltend macht. Im Planbereich befinden sich keine Telekommunikationsanlagen unseres Unternehmens. Eine Neuverlegung von Telekommunikationsanlagen ist unsererseits derzeit nicht geplant.

Freundliche Grüße

Vodafone GmbH / Vodafone Kabel Deutschland GmbH


Dieses Schreiben wurde elektronisch erstellt und ist ohne Unterschrift gültig.

Informationen zu unseren Produkten und Services fuer Privatkunden finden Sie unter www.vodafone.de, fuer Geschaeftskunden der Immobilienwirtschaft und Mehrfamilienhauseigentuemern unter www.kabeldeutschland.de/wohnungsunternehmen.

Die gesetzlichen Pflichtangaben finden Sie unter www.vodafone.de/pflichtangaben

Stephanie Schlüter

Von: Nico.Meierholz@telekom.de
Gesendet: Freitag, 30. November 2018 11:03
An: Stephanie Schlüter
Betreff: 6. Änderung der 2. Erweiterung des Bebauungsplanes "Nördlich der Höpinger Straße" im Ortsteil Darfeld, Gemeinde Rosendahl; Ihr Az.: FB II / 621.41 vom 05.10.2018; WFMT: 80823139
Anlagen: Lap.pdf

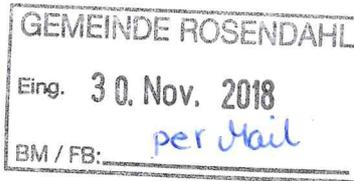

Sehr geehrte Frau Schlüter,

die Telekom Deutschland GmbH (nachfolgend Telekom genannt) - als Netzeigentümerin und Nutzungsberechtigte i. S. v. § 68 Abs. 1 TKG - hat die Deutsche Telekom Technik GmbH beauftragt und bevollmächtigt, alle Rechte und Pflichten der Wegesicherung wahrzunehmen sowie alle Planverfahren Dritter entgegenzunehmen und dementsprechend die erforderlichen Stellungnahmen abzugeben. Zu der o. g. Planung nehme ich wie folgt Stellung:

Gegen die vorgelegte 6. Änderung der 2. Erweiterung des Bebauungsplanes "Nördlich der Höpinger Straße" bestehen keine Einwände.

Im angegebenen Planbereich betreibt die Telekom keine Telekommunikationslinien, wie aus dem beigefügten Lageplan ersichtlich ist.

Vielen Dank!

Mit freundlichen Grüßen
Nico Meierholz

DEUTSCHE TELEKOM TECHNIK GMBH
Technik Niederlassung West
PTI 15 Münster
Nico Meierholz
Referent PPB NBG Münster
Dahlweg 100-102, 48153 Münster
+49 251 78877-7724 (Tel.)
+49 251 78877-9609 (Fax)
+49 170 917-9063 (Mobil)
E-Mail: Nico.Meierholz@telekom.de
www.telekom.de

ERLEBEN, WAS VERBINDET.

Die gesetzlichen Pflichtangaben finden Sie unter: www.telekom.de/pflichtangaben-dttechnik


GROSSE VERÄNDERUNGEN FANGEN KLEIN AN - RESSOURCEN SCHONEN UND NICHT JEDE E-MAIL DRUCKEN.



Gemeinde Laer · Mühlenhoek 1 · 48366 Laer

Gemeinde Rosendahl
Postfach 1109

48713 Rosendahl

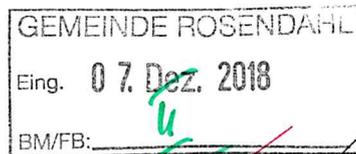

Ansprechpartner/in : Herr Thüning
E-Mail : jochen.thuening@laer.de
Telefon: : 02554 / 910 - 320
Zimmer-Nr. : 32
Telefonzentrale : 02554 / 910 0
Telefax : 02554 / 910 700
Internet : <http://www.laer.de>
Fachbereich : III
Az. : 622-21
Ihre Nachricht vom : 04.12.2018
Ihr Zeichen : FB II / 621-41
Datum : 06.12.18

6. Änderung der 2. Erweiterung des Bebauungsplanes „Nördlich der Höpinger Straße“ im Ortsteil Darfeld Beteiligung der Behörden und sonstigen Träger öffentlicher Belange gem. § 4 II BauGB

Sehr geehrte Damen und Herren!

Zur o.g. Bauleitplanung werden seitens der Gemeinde Laer weder Anregungen noch Bedenken vorgetragen.

Mit freundlichen Grüßen
i.A.

Jochen Thüning



Bankverbindungen:
Volksbank Ochtrup-Laer eG (BLZ 401 646 18) Nr. 5 100 184 700
IBAN: DE10 4016 4618 5100 1847 00 / BIC: GENODEM1OTR
Kreissparkasse Steinfurt (BLZ 403 510 60) Nr. 3 000 023
IBAN: DE24 4035 1060 0003 0000 23 / BIC: WELADED1STF

DE-Mail: post@laer.de-mail.de

Sprechzeiten:
Montag – Freitag:
Montag, Donnerstag:
zusätzlich Bürgerbüro: Donnerstag
und nach Vereinbarung!
Dienstag, Mittwoch und Freitag:

8.30 - 12.00 Uhr
14.00 - 16.00 Uhr
bis 18.00 Uhr

nachmittags geschlossen





Bezirksregierung Münster • 48128 Münster

Gemeinde Rosendahl
Hauptstr. 30
48720 Rosendahl



07. Dezember 2018
Seite 1 von 1

Aktenzeichen:
54.13.03-206/2013.0001

6. Änderung der 2. Erweiterung des Bebauungsplanes „Nördlich der Höpinger Straße“ im Ortsteil Darfeld
Beteiligung gem. § 4 (2) BauGB

Ihr Schreiben v. 04.12.2018 (Fr. Schlüter), Az.: FB II / 621.41

Auskunft erteilt:
Herr Wehling

Durchwahl:
+49 (0)251 411-5751
Telefax:
+49 (0)251 411-8-5751
Raum: R-104
E-Mail:
dez54
@brms.nrw.de

Sehr geehrte Damen und Herren,

zu dem Vorhaben werden von Dez. 54 Wasserwirtschaft keine Bedenken und Anregungen vorgebracht. Wir verweisen auf unsere Stellungnahme v. 15.10.2018.

Dienstgebäude und
Lieferanschrift:
Nevinghoff 22
48147 Münster
Telefon: +49 (0)251 411-0
Telefax: +49 (0)251 411-2525
Poststelle@brms.nrw.de
www.brms.nrw.de

Mit freundlichen Grüßen

Im Auftrag

Ulrich Wehling

Öffentliche Verkehrsmittel:
Vom Hbf Buslinie 17
Bis Haltestelle „Stadtpark
Wienburg“
Mit der DB Richtung
Gronau oder Rheine
bis Haltepunkt „Zentrum Nord“

Grünes Umweltschutztelefon:
+49 (0)251 411 – 3300

Konto der Landeskasse:
Landesbank Hessen-
Thüringen (Helaba)
IBAN : DE24 3005 0000 0000
0618 20
BIC: WELADEDXXX
Gläubiger-ID
DE59ZZZ00000094452



Stephanie Schlüter

Von: Steiner, Andreas <Andreas.Steiner@bezreg-muenster.nrw.de>
Gesendet: Freitag, 7. Dezember 2018 13:58
An: Stephanie Schlüter
Betreff: 6. Änd. der 2. Erweiterung des BPL "nördl. Höppinger Str."

Sehr geehrte Frau Schlüter,


zu ihrer Anfrage vom 04.12.2018 teile ich mit, dass aus luftrechtlicher Sicht keine Bedenken gegen ihre Planungen vorgetragen werden.

Mit freundlichen Grüßen
Andreas Steiner
Dezernat 26 –Luftverkehr-
Zimmer 204
Tel.: 0251 411 1448
Fax: 0251 411 81448
Domplatz 1 – 3
48143 Münster
andreas.steiner@brms.nrw.de



Stadt Horstmar

- Stadt der Burgmannshöfe -
Der Bürgermeister

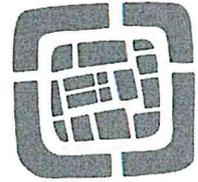

Stadt Horstmar, Postfach 6, 48608 Horstmar

Gemeinde Rosendahl
Fachbereich II Planen und Bauen
Hauptstraße 30
48720 Rosendahl



Aktenzeichen:

610-21/1

Tel:

(0 25 58) 79-0

Fax:

(0 25 58) 79-31

E-Mail:

stadt@horstmar.de

Internet:

www.horstmar.de

Sachbearbeiter:

Jochen Lindenbaum

Durchwahl:

79 - 30

E-Mail:

lindenbaum@horstmar.de

Ihr Zeichen, Ihre Nachricht vom
FB II / 621.41, 04.12.18

Mein Zeichen
FB 3 / Li

48612 Horstmar, 07.12.2018
Kirchplatz 1-3

6. Änderung der 2. Erweiterung des Bebauungsplanes „Nördlich der Höpinger Straße“ im Ortsteil Darfeld

hier: Beteiligung der Behörden und sonstigen Träger öffentlicher Belange gem. § 4 Abs. 2 Baugesetzbuch (BauGB)

Sehr geehrte Damen und Herren,

zu der o.a. Bauleitplanung werden seitens der Stadt Horstmar weder Anregungen noch Bedenken vortragen.

Mit freundlichen Grüßen
Im Auftrag

Lindenbaum

Bankverbindungen:

Kreissparkasse Steinfurt
BIC: WELADED1STF
IBAN: DE68403510600002001295

Volksbank Ochtrup-Laer eG
BIC: GENODEM1OTR
IBAN: DE58401646185120005301

Sprechzeiten:

Mo-Fr 08:30 – 12:00
Di 14:00 – 16:00
Do 14:00 – 18:00

Landwirtschaftskammer NRW · Borkener Str. 25 · 48653 Coesfeld

Gemeinde Rosendahl
Postfach 11 09
48713 Rosendahl



Kreisstelle

Coesfeld

Recklinghausen

Borkener Str. 25, 48653 Coesfeld
Tel. 02541 910-0, Fax -333

Mail coesfeld@lwk.nrw.de

www.landwirtschaftskammer.de

Auskunft erteilt Herr Entrup
Durchwahl 02541/910-329
Fax 02541/910-333
Mail reinhard.entrup@lwk.nrw.de
Ihr Schreiben FB II / 621.41
vom 04.10.2018
6A_2E_BB_Höpinge_Straße_Darfeld_II.docx
Coesfeld 10.12.2018

6. Änderung der 2. Erweiterung des Bebauungsplanes „Nördlich der Höpinger Straße“ im Ortsteil Darfeld
hier: Beteiligung der Behörden und sonstigen Träger öffentlicher Belange gemäß § 4 Abs. 2 BauGB

Zu der o. g. Planung wird gemäß § 3 Abs. 2 BauGB folgende Stellungnahme abgegeben:


Aus landwirtschaftlicher Sicht werden zu der o. g. Planung keine Anregungen geltend gemacht.

Im Auftrag

Entrup

Stephanie Schlüter

Von: Vidal Blanco, Bärbel <baerbel.vidal@amprion.net>
Gesendet: Donnerstag, 13. Dezember 2018 07:31
An: Stephanie Schlüter
Betreff: Leitungsauskunft - Vorgangs-Nr. 126854, 6. Änderung der 2. Erweiterung des Bebauungsplanes Nördlich der Höpinger Straße
Signiert von: baerbel.vidal@amprion.net

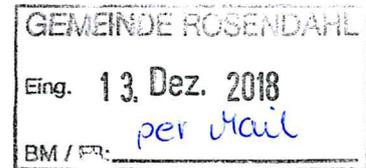

Sehr geehrte Damen und Herren,

mit Schreiben vom 24.10.2018 haben wir im Rahmen der Beteiligung Träger öffentlicher Belange eine Stellungnahme zur o. g. Bauleitplanung abgegeben.

Diese Stellungnahme behält auch für den nun eingereichten Verfahrensschritt weiterhin ihre Gültigkeit.

Gegen einen Satzungsbeschluss zur o. g. Bauleitplanung in der jetzt vorliegenden Fassung bestehen aus unserer Sicht keine Bedenken.

Wir gehen davon aus, dass Sie bezüglich weiterer Versorgungsleitungen die zuständigen Unternehmen beteiligt haben.

Mit freundlichen Grüßen

Bärbel Vidal Blanco

Amprion GmbH
Betrieb / Projektierung
Leitungen Bestandssicherung
Rheinlanddamm 24, 44139 Dortmund
Telefon +49 231 5849-15711
mailto: baerbel.vidal@amprion.net
www.amprion.net


Aufsichtsrat: Heinz-Werner Ufer (Vorsitzender)
Geschäftsführung: Dr. Hans-Jürgen Brick, Dr. Klaus Kleinekorte
Sitz der Gesellschaft: Dortmund - Eingetragen beim Amtsgericht Dortmund -
Handelsregister-Nr. HR B 15940 - USt.-IdNr. DE 8137 61 356



Bezirksregierung Münster • 48128 Münster

Gemeinde Rosendahl
Frau Schlüter
Postfach 1109

48713 Rosendahl

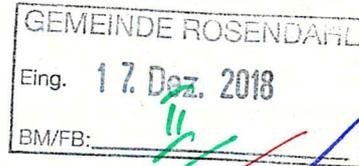

13. Dezember 2018
Seite 1 von 1

Aktenzeichen:
33.07 - 4 08 01
FB II / 621.41

Auskunft erteilt:
Birgit Kehl

Durchwahl:
+49 (0)251 411-5018 /
Telefax:
+49 (0)251 411-85018

Raum: S 121 /

E-Mail:
kehlb
@brms.nrw.de

Stellungnahme

Beteiligung der Behörden und sonstigen Träger öffentlicher Belange
gemäß § 4 Abs. 2 Baugesetzbuch (BauGB)

6. Änderung der 2. Erweiterung des Bebauungsplans "Nördlich der
Höpinger Straße" im Ortsteil - Ihr Schreiben vom 04.12.2018

Sehr geehrte Damen und Herren,
sehr geehrte Frau Schlüter,

die 6. Änderung der 2. Erweiterung des Bebauungsplanes „Nördlich der
Höpinger Straße“ im Ortsteil Darfeld bezieht sich auf Flächen, die nicht
dem Flurbereinigungsverfahren Darfeld, Az. 4 08 01, unterliegen.
Gegen die vorgelegten Planungen bestehen seitens des Dezernates 33
der Bezirksregierung Münster keine Bedenken.

Mit freundlichen Grüßen
Im Auftrag

Dienstgebäude und
Lieferanschrift:
Leisweg 12
48653 Coesfeld
Telefon: +49 (0)251 411-0
Telefax: +49 (0)251 411-2525
Poststelle@brms.nrw.de
www.brms.nrw.de

Grünes Umweltschutztelefon:
+49 (0)251 411 - 330



IHK Nord Westfalen | Postfach 4024 | 48022 Münster

Gemeinde Rosendahl
Bauamt
Postfach 11 09
48713 Rosendahl



Industrie- und Handelskammer
Nord Westfalen

Sentmaringer Weg 61
48151 Münster
www.ihk-nordwestfalen.de

Ansprechpartner:
Ulf Horstmann

Telefon 0251 707-240
Telefax 0251 707-8240
horstmann@ihk-nordwestfalen.de

13. Dezember 2018

hst/pl

**6. Änderung der 2. Erweiterung des Bebauungsplanes
"Nördlich der Höpinger Straße", OT Darfeld**

Ihr Zeichen FB II / 621.41, Ihr Schreiben vom 04.12.2018, Unser Zeichen: 115017
hier: Verfahren gem. § 4 (2) i.V.m. 3 (2) BauGB

Sehr geehrte Damen und Herren,

zu dem vorgenannten Bebauungsplan, wie er uns mit Ihrem Schreiben vom 04.12.2018
übersandt wurde, werden von uns weder Anregungen noch Bedenken vorgebracht.

Freundliche Grüße



Ulf Horstmann



Regionalforstamt Münsterland
Albrecht-Thaer-Straße 22, 48147 Münster

Gemeinde Rosendahl
Frau Schlüter
Hauptstraße 30
48720 Rosendahl



18.12.2018
Seite 1 von 1
Aktenzeichen
310-11-02.023 2018_185
bei Antwort bitte angeben
Herr Baumgart
Fachgebiet Hoheit
Telefon 0251 91797-453
Telefax 0251 91797-470
martin.baumgart@wald-und-
holz.nrw.de

**6. Änderung der 2. Erweiterung des BBPL "Nördlich der Höpinger
Straße" im Ortsteil Darfeld
Ihr Schreiben vom 04.12.2018
Aktenzeichen: FB II / 621.41
hier: Stellungnahme gem. § 4 Abs. 2 BauGB**



Sehr geehrte Frau Schlüter,

gegen oben genannte Planung bestehen aus Sicht des Regionalforstamtes
Münsterland keine Bedenken.

Freundliche Grüße

M. Baumgart
i. A. Martin Baumgart


Bankverbindung
Helaba
Konto :4 011 912
BLZ :300 500 00
IBAN: DE10 3005 0000 0004
0119 12
BIC/SWIFT: WELA DE DD

Ust.-Id.-Nr. DE 814373933
Steuer-Nr. 337/5914/3348

Dienstgebäude und
Lieferanschrift:
Regionalforstamt Münster-
land
Albrecht-Thaer-Straße 22
48147 Münster
Telefon 0251 91797-440
Telefax 0251 91797-470
muensterland@wald-und-
holz.nrw.de
www.wald-und-holz.nrw.de

Stephanie Schlüter

Von: Nico.Meierholz@telekom.de
Gesendet: Mittwoch, 19. Dezember 2018 13:54
An: Stephanie Schlüter
Betreff: 6. Änderung der 2. Erweiterung des Bebauungsplanes „Nördlich der Höpinger Straße“ im Ortsteil Darfeld, Gemeinde Rosendahl; Ihr Az.: FB II/621.41 vom 04.12.2018; WFMT: 82048285
Anlagen: Lap.pdf

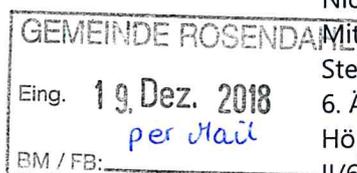

Sehr geehrte Frau Schlüter,

die Telekom Deutschland GmbH (nachfolgend Telekom genannt) - als Netzeigentümerin und Nutzungsberechtigte i. S. v. § 68 Abs. 1 TKG - hat die Deutsche Telekom Technik GmbH beauftragt und bevollmächtigt, alle Rechte und Pflichten der Wegesicherung wahrzunehmen sowie alle Planverfahren Dritter entgegenzunehmen und dementsprechend die erforderlichen Stellungnahmen abzugeben. Zu der o. g. Planung nehme ich wie folgt Stellung:

Gegen die vorgelegte 6. Änderung der 2. Erweiterung des Bebauungsplanes „Nördlich der Höpinger Straße“ bestehen keine Einwände.

Im angegebenen Planbereich betreibt die Telekom keine Telekommunikationslinien, wie aus dem beigefügten Lageplan ersichtlich ist.

Vielen Dank!


Mit freundlichen Grüßen
Nico Meierholz

DEUTSCHE TELEKOM TECHNIK GMBH
Technik Niederlassung West
PT1 15 Münster
Nico Meierholz
Referent PPB NBG Münster
Dahlweg 100-102, 48153 Münster
+49 251 78877-7724 (Tel.)
+49 251 78877-9609 (Fax)
+49 170 917-9063 (Mobil)
E-Mail: Nico.Meierholz@telekom.de
www.telekom.de

ERLEBEN, WAS VERBINDET.

Die gesetzlichen Pflichtangaben finden Sie unter: www.telekom.de/pflichtangaben-dttechnik

GROSSE VERÄNDERUNGEN FANGEN KLEIN AN - RESSOURCEN SCHONEN UND NICHT JEDE E-MAIL DRUCKEN.

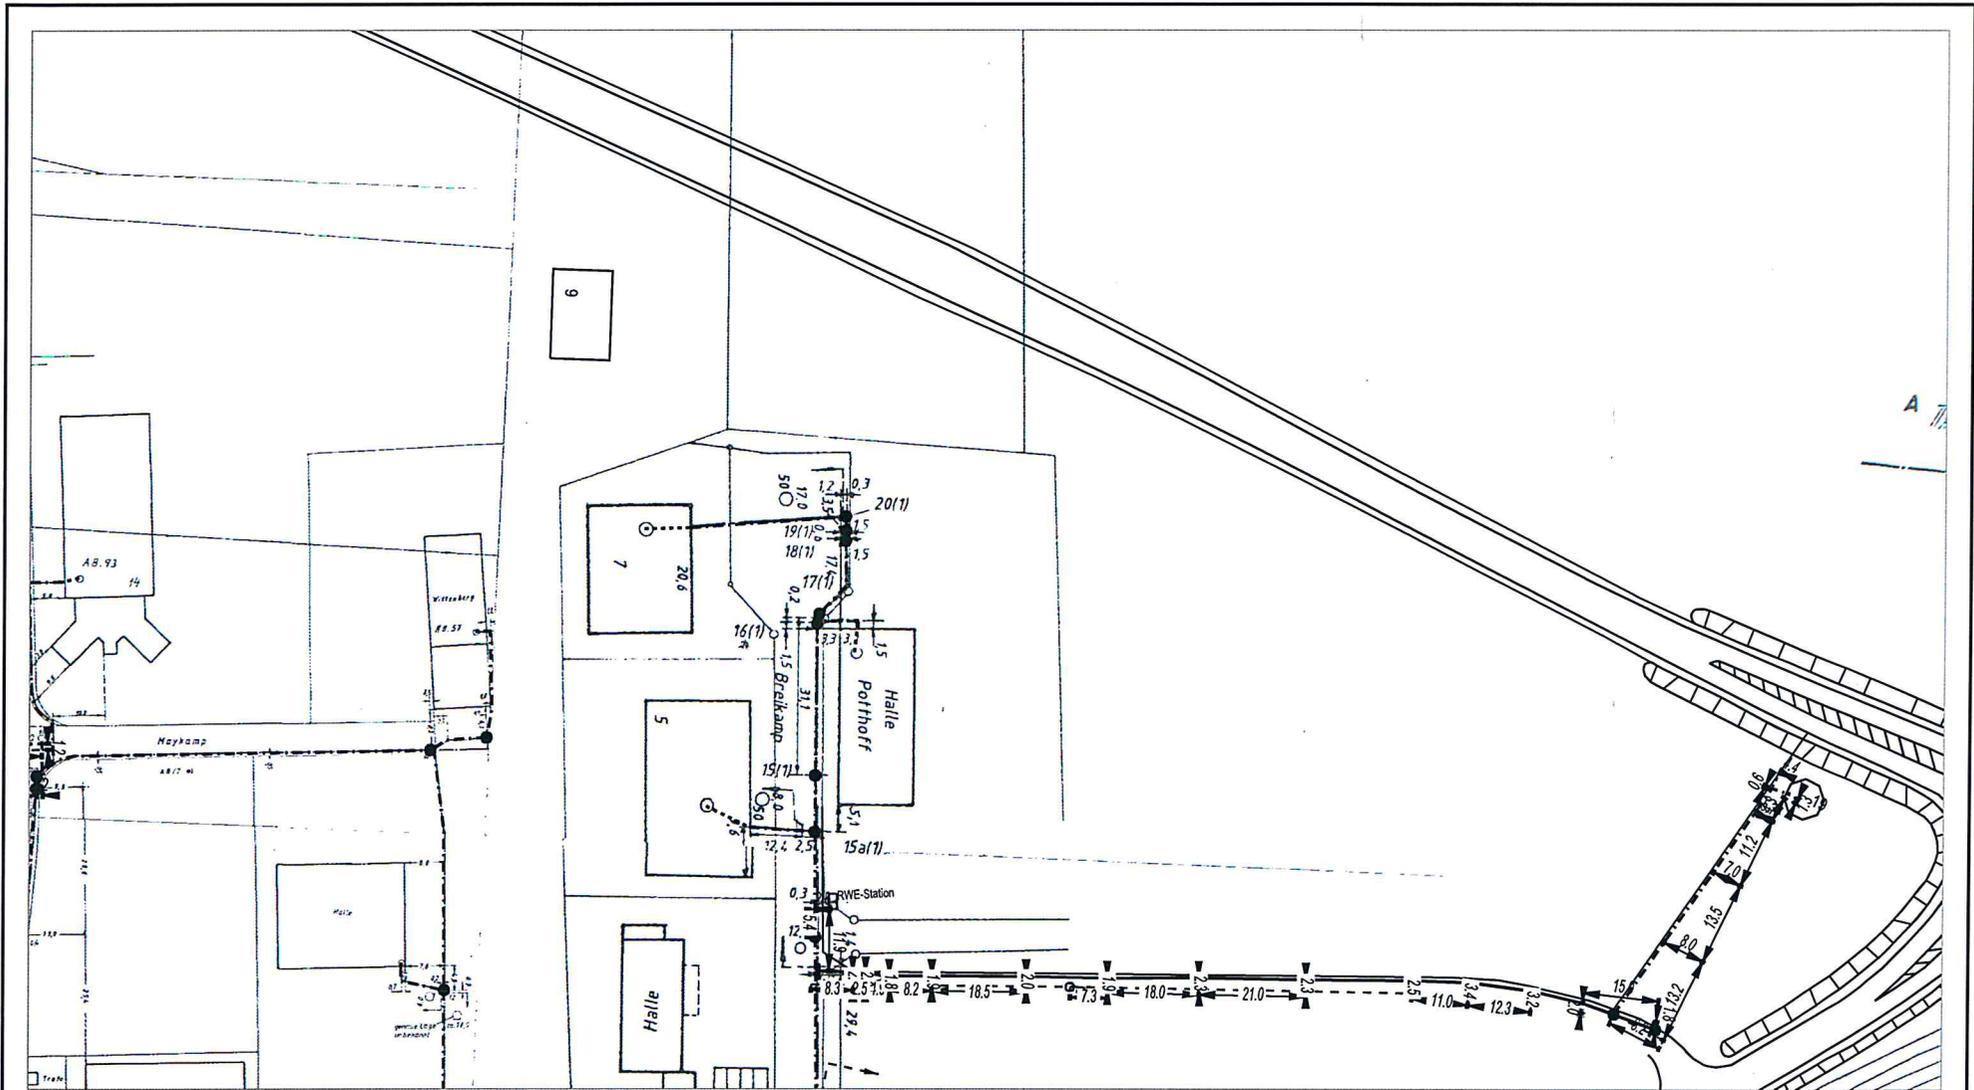


AT/Vh-Bez.:	Kein aktiver Auftrag		AT/Vh-Nr.:	Kein aktiver Auftrag	
TI NL	West				
PTI	Münster				
ONB	Rosendahl- Darfeld		AsB	1	
Bemerkung:	VsB			Sicht	Lageplan
	Name	Klaus.Flothkoetter@telekom		Maßstab	1:1000
	Datum	18.12.2018		Blatt	1



Bezirksregierung Münster • 48128 Münster

Gemeinde Rosendahl
z.Hd. Frau Schlüter
Hauptstraße 30
48720 Rosendahl

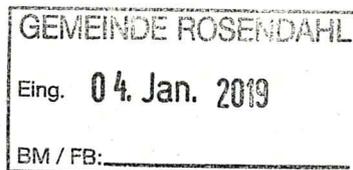

20.12.2018
Seite 1 von 1

Aktenzeichen:
52.00.12-003/2018.0028

Auskunft erteilt:
Frau RBe Dagmar Egemann

Durchwahl:
+49 (0)251 411-5691

Telefax:
+49 (0)251 411-81338

Raum: N4019

E-Mail:
dagmar.egemann.
@brms.nrw.de

6. Änderung der 2. Erweiterung des Bebauungsplanes „Nördlich der Höpinger Straße“ im Ortsteil Darfeld

Beteiligung der Behörden und sonstigen Träger öffentlicher Belange gemäß § 4 Abs. 2 BauGB

Ihr Beteiligungsschreiben vom 04.12.2018 – Az.: FB II/621.41

Sehr geehrte Frau Schlüter,
sehr geehrte Damen und Herren,

Sehr geehrte Damen und Herren,

bezugnehmend auf Ihr o. a. Schreiben teilen wir Ihnen mit, dass aus Sicht des Dezernates 52 gegen das o. a. Vorhaben keine Bedenken bestehen.

Diese Stellungnahme erstreckt sich auf die Themen Abfallwirtschaft, abfallanlagenbezogener Immissionsschutz sowie Altlasten/Bodenschutz.

Bitte alle Bauleitplanungen, sollten Sie per E-Mail versandt werden, nur noch an das Dezernatspostfach dez52@brms.nrw.de senden.

Mit freundlichen Grüßen

Im Auftrag


Dagmar Egemann

Dienstgebäude und
Lieferanschrift:
Albrecht-Thaer-Straße 9
48147 Münster
Telefon: +49 (0)251 411-0
Telefax: +49 (0)251 411-2525
Poststelle@brms.nrw.de
www.brms.nrw.de

Öffentliche Verkehrsmittel:
Vom Hbf Buslinie 17
Haltestelle Bezirksregierung II
(Albrecht-Thaer-Str.)
Mit der DB Richtung
Gronau oder Rheine
bis Haltepunkt „Zentrum Nord“

Grünes Umweltschutztelefon:
+49 (0)251 411 – 3300




Stephanie Schlüter

Von: Koordinationsanfrage Vodafone Kabel Deutschland
<koordinationsanfragen@KabelDeutschland.de>
Gesendet: Donnerstag, 3. Januar 2019 16:07
An: Stephanie Schlüter
Betreff: Stellungnahme S00717629, VF und VFKD, Gemeinde Rosendahl, FB II / 621.41, 6. Änderung der 2. Erweiterung des Bebauungsplanes „Nördlich der Höpinger Straße“ im Ortsteil Darfeld

Vodafone GmbH / Vodafone Kabel Deutschland GmbH
D2-Park 5 * 40878 Ratingen

Gemeinde Rosendahl - Stephanie Schlüter
Hauptstr. 30
48720 Rosendahl

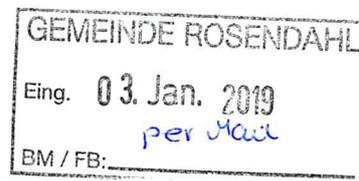

Zeichen: Netzplanung, Stellungnahme Nr.: S00717629
E-Mail: TDRB-W.Dortmund@vodafone.com
Datum: 03.01.2019
Gemeinde Rosendahl, FB II / 621.41, 6. Änderung der 2. Erweiterung des Bebauungsplanes „Nördlich der Höpinger Straße“ im Ortsteil Darfeld

Sehr geehrte Damen und Herren,

wir bedanken uns für Ihr Schreiben vom 04.12.2018.

Wir teilen Ihnen mit, dass die Vodafone GmbH / Vodafone Kabel Deutschland GmbH gegen die von Ihnen geplante Baumaßnahme keine Einwände geltend macht. Im Planbereich befinden sich keine Telekommunikationsanlagen unseres Unternehmens. Eine Neuverlegung von Telekommunikationsanlagen ist unsererseits derzeit nicht geplant.

Freundliche Grüße
Vodafone GmbH / Vodafone Kabel Deutschland GmbH

Dieses Schreiben wurde elektronisch erstellt und ist ohne Unterschrift gültig.


Informationen zu unseren Produkten und Services fuer Privatkunden finden Sie unter www.vodafone.de, fuer Geschaeftskunden der Immobilienwirtschaft und Mehrfamilienhauseigentuemern unter www.kabeldeutschland.de/wohnungsunternehmen.

Die gesetzlichen Pflichtangaben finden Sie unter www.vodafone.de/pflichtangaben

Das Landeskirchenamt
Baureferat

Baureferat der EKvW Postfach 10 10 51 33510 Bielefeld

Gemeinde Rosendahl
Postfach 11 09
48713 Rosendahl

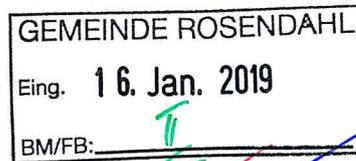

Ihr Zeichen

Ihr Schreiben vom

Unser Zeichen (bei Antwort bitte angeben)

Datum

Lip/Lie

15.01.2019

6. Änderung der 2. Erweiterung des Bebauungsplanes „Nördlich der Höpinger Straße“ im Ortsteil Darfeld der Gemeinde Rosendahl

Sehr geehrte Damen und Herren,

gegen die obengenannte Planung bestehen keine Bedenken.

Mit freundlichen Grüßen
Im Auftrag


gez. Lippold

F.d.R.
Im Auftrag

Landesbetrieb Straßenbau Nordrhein-Westfalen
Regionalniederlassung Münsterland
Postfach 1641 · 48636 Coesfeld

Regionalniederlassung Münsterland

Gemeinde Rosenahl
Postfach 1109
48713 Rosendahl

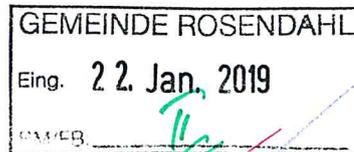

Kontakt: Frau Hiller
Telefon: 02541/742-124
Fax: 02541/742-271
E-Mail: ingeborg.hiller@strassen.nrw.de
Zeichen: 54.03.06/Rosen-Darfeld/7/ML/4403a
(Bei Antworten bitte angeben.)
Datum: 18.01.2019

6. Änderung der 2. Erweiterung des Bebauungsplanes „Nördlich der Höpinger Straße“ im Ortsteil Darfeld

Beteiligung der Behörden und sonstigen Träger öffentlicher Belange gem. § 4 Abs. 2 BauGB

Sehr geehrte Damen und Herren,

mit o.g. Bebauungsplanänderung sollen die planungsrechtlichen Voraussetzungen für die Verschiebung einer Zufahrt nach Süden geschaffen werden.

Das Änderungsgebiet liegt ca. 40 m südlich der Landesstraße 555 im Abschnitt 9 bei Stat. 0,660 und die verkehrliche Erschließung erfolgt wie bisher rückwärtig über den Breikamp.

Da direkte Belange und auch Planungen des Landessbetriebes Straßenbau NRW – Regionalniederlassung Münsterland – nicht betroffen sind, werden von hier keine Anregungen und Bedenken vorgetragen.

Mit freundlichen Grüßen
I.A.




Ingeborg Hiller

Kreis Coesfeld, 48651 Coesfeld

Gemeinde Rosendahl
FB II
z. Hd. Frau Schlüter
Postfach 1109

48713 Rosendahl

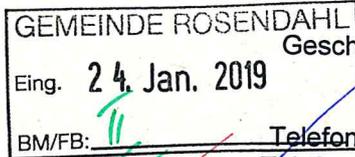

Hausanschrift: Friedrich-Ebert-Straße 7, 48653 Coesfeld
Postanschrift: 48651 Coesfeld
Abteilung: 01 - Büro des Landrats
Geschäftszeichen:
Auskunft: Frau Stöhler
Raum: Nr. 136, Gebäude 1
Telefon-Durchwahl: 02541 / 18-9111
Telefon-Vermittlung: 02541 / 18-0
Telefax: 02541 / 18-9198
E-Mail: Martina.Stoehler@kreis-coesfeld.de
Internet: www.kreis-coesfeld.de

Datum: 21.01.2019

6. Änderung der 2. Erweiterung des Bebauungsplanes „Nördlich der Höpinger Straße“ im Ortsteil Darfeld

Hier: Beteiligung der Behörden und sonstigen Träger öffentlicher Belange gem. § 4 Abs. 2 BauGB

Sehr geehrte Frau Schlüter,

seitens des Kreises Coesfeld bestehen keine Bedenken gegen das o.g. Verfahren.

Die Gewässerüberfahrt wurde laut Aufgabenbereich **Oberflächengewässer** bereits nach Landeswassergesetz genehmigt. Die Veränderung der Lage wurde ebenfalls bereits angezeigt.

Mit freundlichen Grüßen
Im Auftrag



Stöhler

Konten der Kreiskasse Coesfeld:

Sparkasse Westmünsterland
IBAN DE54 4015 4530 0059 0013 70
BIC WELADE33WXXX

VR-Bank Westmünsterland eG
IBAN DE68 4286 1387 5114 9606 00
BIC GENODEM1BOB

Postbank Dortmund
IBAN DE67 4401 0046 0001 9294 60
BIC PBNKDEFF

Sie erreichen uns ...

Mo. – Do. 8.30 – 12.00 Uhr
und 14.00 – 16.00 Uhr
Fr. 8.30 – 12.00 Uhr