


Stephanie Schlüter

Von: Nico.Meierholz@telekom.de
Gesendet: Dienstag, 14. Mai 2019 16:15
An: Stephanie Schlüter
Betreff: 58. Änderung des Flächennutzungsplanes, Gemeinde Rosendahl; Ihr Az.: FB II / 621.31 vom 16.04.2019; WFMT: 84136367
Anlagen: Lap.pdf

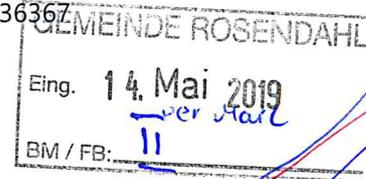

Sehr geehrte Frau Schlüter,

die Telekom Deutschland GmbH (nachfolgend Telekom genannt) - als Netzeigentümerin und Nutzungsberechtigte i. S. v. § 68 Abs. 1 TKG - hat die Deutsche Telekom Technik GmbH beauftragt und bevollmächtigt, alle Rechte und Pflichten der Wegesicherung wahrzunehmen sowie alle Planverfahren Dritter entgegenzunehmen und dementsprechend die erforderlichen Stellungnahmen abzugeben. Zu der o. g. Planung nehme ich wie folgt Stellung:

Gegen die vorgelegte 58. Änderung des Flächennutzungsplanes bestehen grundsätzlich keine Einwände.

Im Planbereich befinden sich Telekommunikationslinien der Telekom, die aus dem beigefügten Lageplan ersichtlich sind. Diese versorgen die vorhandene Bebauung. Die Belange der Telekom - z. B. das Eigentum der Telekom, die ungestörte Nutzung ihres Netzes sowie ihre Vermögensinteressen – sind betroffen. Ich gehe davon aus, dass die Telekommunikationslinien punktuell gesichert, aber unverändert in ihrer Trassenlage verbleiben können. Der Bestand und der Betrieb der vorhandenen TK-Linien müssen weiterhin gewährleistet bleiben. Eine weitergehende Stellungnahme wird von uns im Zuge der Vorlage des Bebauungsplanes abgegeben.

Vielen Dank!


Mit freundlichen Grüßen
 Nico Meierholz

DEUTSCHE TELEKOM TECHNIK GMBH
 Technik Niederlassung West
 PTI 15 Münster
 Nico Meierholz
 Referent PPB NBG Münster
 Dahlweg 100-102, 48153 Münster
 +49 251 78877-7724 (Tel.)
 +49 251 78877-9609 (Fax)
 +49 170 917-9063 (Mobil)
 E-Mail: Nico.Meierholz@telekom.de
www.telekom.de

ERLEBEN, WAS VERBINDET.

Die gesetzlichen Pflichtangaben finden Sie unter: www.telekom.de/pflichtangaben-dttechnik

GROSSE VERÄNDERUNGEN FANGEN KLEIN AN - RESSOURCEN SCHONEN UND NICHT JEDE E-MAIL DRUCKEN.

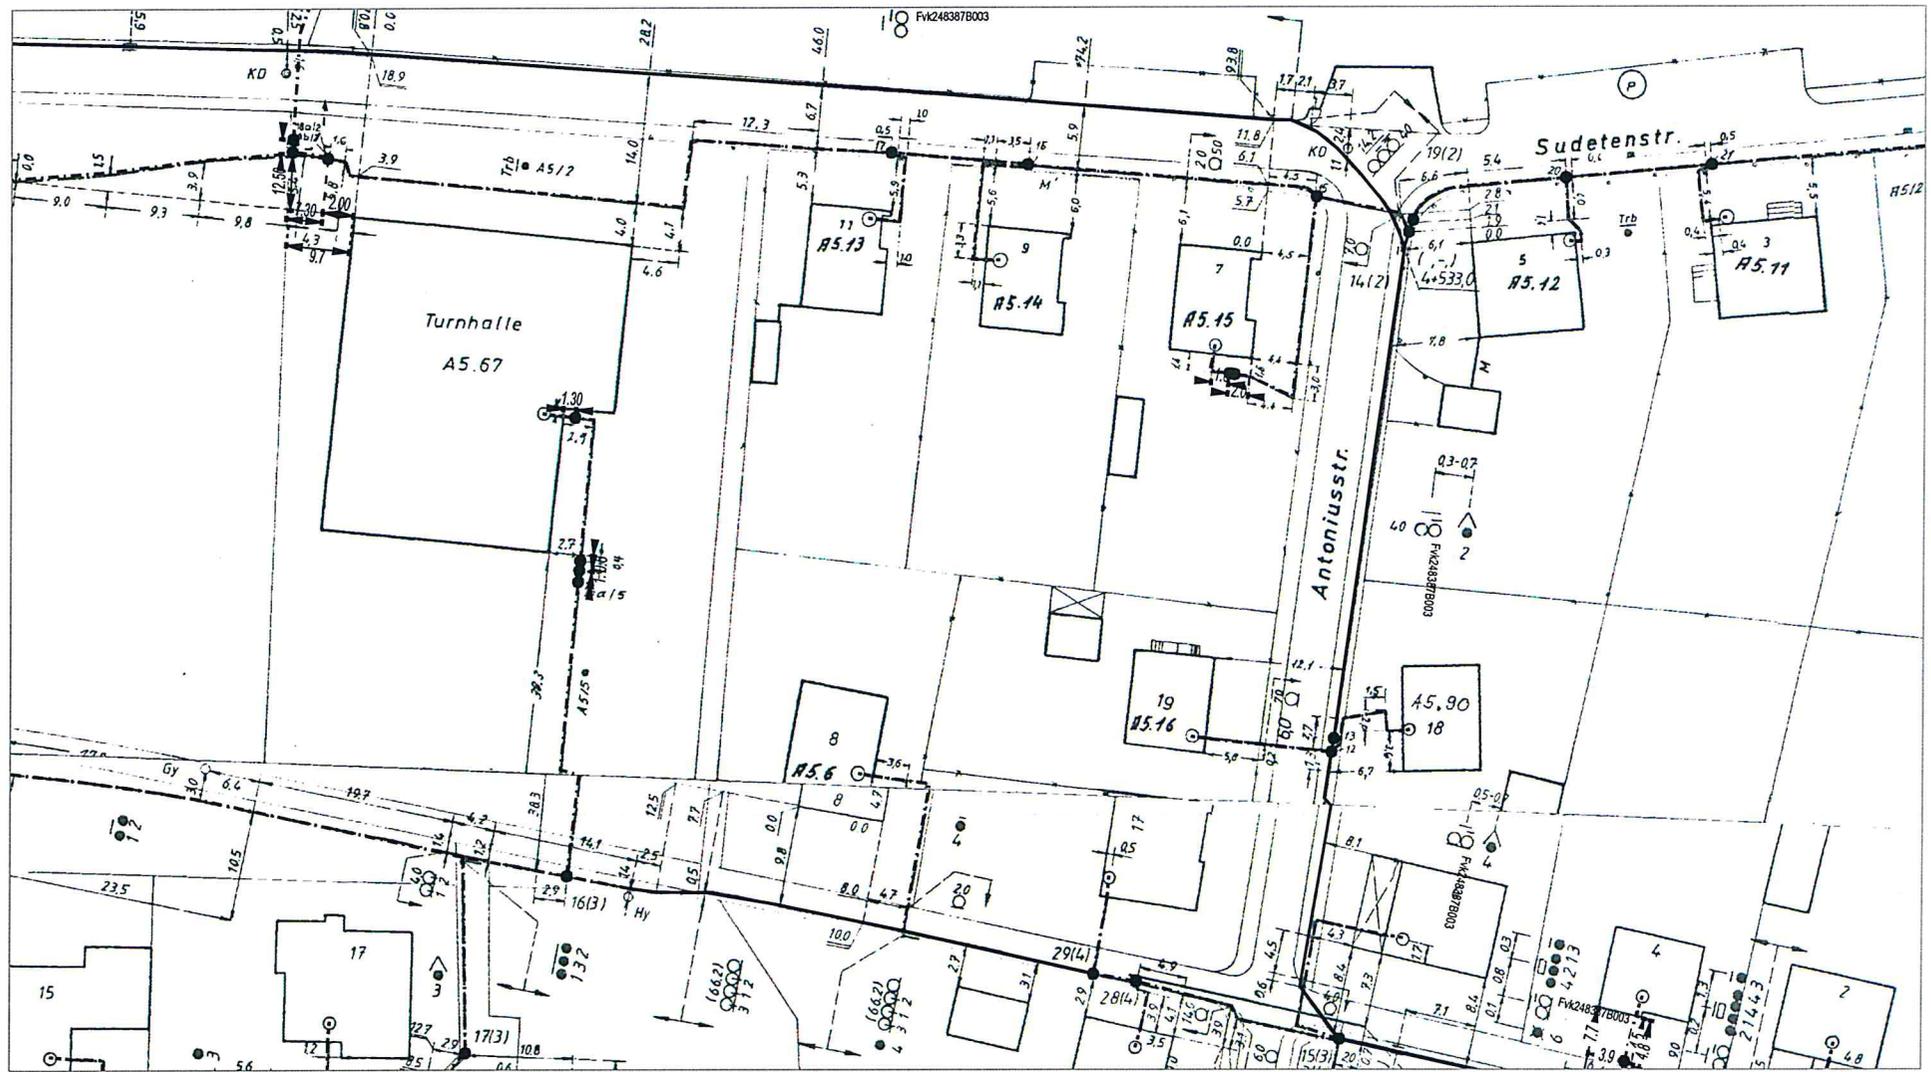

AT/Vh-Bez.: Kein aktiver Auftrag		AT/Vh-Nr.: Kein aktiver Auftrag	
TI NL	West		
PTI	Münster		
ONB	Rosendahl- Darfeld	AsB	1
Bemerkung:		VsB	
		Name	Klaus.Flothkoetter@telekom
		Datum	17.04.2019
		Sicht	Lageplan
		Maßstab	1:500
		Blatt	1

Beschlussvorschlag zur Stellungnahme der Telekom Deutschland GmbH vom 14.05.2019 bzgl. der 58. Änderung des Flächennutzungsplanes der Gemeinde Rosendahl zur Ausweisung einer „Fläche für den Gemeinbedarf“ mit der Zweckbestimmung „Sozialen Zwecken dienende Gebäude und Einrichtungen – Sporthalle und Kindertagesstätte“ im Ortsteil Darfeld

Anlage IV zur SV IX/742

Der Hinweis auf die bestehenden Telekommunikationslinien der Telekom wird zur Kenntnis genommen. Die Hinweise zum Umgang mit den bestehenden Telekommunikationslinien im Zuge der Baumaßnahme werden zur Kenntnis genommen und im Rahmen der Bauausführung berücksichtigt.

Die Stellungnahme wird zur Kenntnis genommen.