


Thyssengas GmbH, Postfach 10 40 42, 44040 Dortmund

Liegenschaften und Geoinformation/ Dokumentation

Gemeinde Rosendahl
Hauptstraße 30
48720 Rosendahl

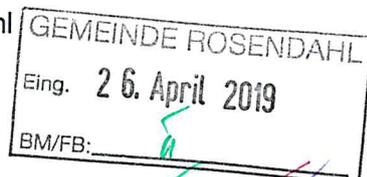

Ihre Zeichen	FB II / 621.31
Ihre Nachricht	16.04.2019
Unsere Zeichen	B-I-D/An 2019-TÖB-0465
Name	Herr Anke
Telefon	+49 231 91291-6431
Telefax	+49 231 91291-2266
E-Mail	leitungsauskunft@thyssengas.com

Dortmund, 23. April 2019

58. Änderung des Flächennutzungsplanes der Gemeinde Rosendahl zur Ausweisung einer „Fläche für den Gemeindebedarf“ mit der Zweckbestimmung „Sozialen Zwecken dienende Gebäude und Einrichtungen – Sporthalle und Kindertagesstätte“ im Ortsteil Darfeld

2. Änderung des Bebauungsplanes „Fehlwischkamp“ im Ortsteil Darfeld

Thyssengasfernleitung L07410 Bl. 19; Schutzstreifen 4,0 m

Sehr geehrte Damen und Herren,

am nordwestlichen Rand der o.g. Bauleitplanänderungen verläuft die im Beleg genannten Gasfernleitung L07410 der Thyssengas GmbH. Beigefügt erhalten Sie den Bestandsplan Blatt Nr. 19 sowie einen Übersichtsplan im Maßstab 1: 1500.

Die Gasfernleitung liegt innerhalb eines Schutzstreifens von 4,0 m (2,0m links und rechts der Leitungsachse), in dem aufgrund technischer Vorschriften bestimmte Nutzungen und Tätigkeiten untersagt sind.

Eine Überbauung des Schutzstreifens ist nicht möglich, da das Errichten von geschlossenen Bauwerken und sonstigen baulichen Anlagen jeglicher Art innerhalb des Schutzstreifens gemäß den für diese Leitung gültigen Regeln Arbeitsblatt G 462 Teil 2, des DVGW (Deutscher Verein des Gas- und Wasserfaches e. V.) nicht gestattet ist. Darüber hinaus dürfen keine sonstigen Einwirkungen vorgenommen werden, die den Bestand oder den Betrieb unserer Gasfernleitung beeinträchtigt oder gefährden.

Wir weisen jetzt schon darauf hin, dass alle Maßnahmen, auch außerhalb des Schutzstreifens, die Auswirkungen auf den Bestand und den Betrieb der Versorgungsanlagen haben könnten, frühzeitig unter Vorlage detaillierter Projektpläne (Lagepläne, Längenschnitte, Querprofile, etc.) anzuzeigen sind, damit wir prüfen

Thyssengas GmbH

Emil-Moog-Platz 13
44137 Dortmund

T +49 231 91291-0
F +49 231 91291-2012
I www.thyssengas.com

Geschäftsführung:
Dr. Thomas Gößmann
(Vorsitzender)
Jörg Kamphaus

Vorsitzender des
Aufsichtsrates:
Prof. Dr.-Ing. Klaus Homann

Sitz der Gesellschaft:
Dortmund
Eingetragen beim
Amtsgericht Dortmund
Handelsregister-Nr.
HR B 21273

Bankverbindung:
Commerzbank Essen
BLZ 360 400 39
Kto.-Nr. 140 2908 00
IBAN:
DE 64 3604 0039 0140290800
BIC: COBADEFF360

UST.-IdNr. DE 119497635

können in einem lichten Abstand von 2,0 m, Spundwände, die wieder gezogen werden, in einem lichten Abstand von 1,0 m zur Gasfernleitung gesetzt werden.

5. Bei Durchpressungsmaßnahmen sind die entsprechenden Leitungsabschnitte vorsorglich freizulegen, um den Pressvorgang in den Leitungsbereichen beobachten zu können. Die Pressgruben sind in Absprache mit unserem Projektleiter an Ort und Stelle festzulegen.
6. Freigelegte Rohre und leitungszugehörige Bestandteile, einschließlich Begleitkabel, sind durch eine Holzummantelung o.ä. so zu sichern, dass die Rohrisolierung vor mechanischen Beschädigungen geschützt wird
7. Kanalschächte und Schachtbauwerke sind außerhalb des Schutzstreifens anzuordnen.
8. Die Baugrube im Kreuzungsbereich ist sorgfältig anzulegen, wobei die freigelegte Leitungslänge das Maß von max. 3 m (Stützweite) nicht überschreiten darf. Bei der Verfüllung des Rohrgrabens muss die Leitung in einer Schichtdicke von mindestens 0,2 m allseitig in Sand eingebettet werden.
9. Bodenabtrag bzw. -auftrag ist nur bis zu einer verbleibenden Gesamtüberdeckung der Leitung von mindestens 1,0 m bis höchstens 1,5 m erlaubt.
10. Baustelleneinrichtungen oder das Lagern von Bauelementen sind im Leitungsschutzstreifen nicht gestattet.
11. Der Zustand der Rohrisolierung ist frühzeitig vor Baubeginn durch eine Intensivmessung auf eventuelle Schäden zu überprüfen, die ggf. vorher zu beseitigen sind.
12. Zusätzliche Auflagen
Weitergehende Sicherungs- und/bzw. Anpassungsmaßnahmen, die erst an Ort und Stelle geklärt werden können, behalten wir uns ausdrücklich vor.

Wir bitten Sie, die nachfolgenden Punkte zu berücksichtigen, dass

1. unsere Gasfernleitung L07410 in Ihrem Flächennutzungsplan nachrichtlich und im Bebauungsplanentwurf inklusiv des Schutzstreifens als mit Leitungsrecht der Thyssengas GmbH dargestellt wird,
2. die Gasfernleitung L07410 bei Bau- und Erschließungsmaßnahmen berücksichtigt wird,
3. das beiliegende Merkblatt für die Aufstellung von Flächennutzungs- und Bebauungsplänen sowie unsere allgemeine Schutzanweisung für Gasfernleitungen der Thyssengas GmbH Anwendung findet,
4. wir am weiteren Verfahren beteiligt werden.

Seite 4

Die Ihnen überlassenen Planunterlagen unseres Hauses dürfen nur zu Planungszwecken verwandt werden, eine Weitergabe an eine Baufirma darf nicht erfolgen.

Für weitere Informationen stehen wir Ihnen gerne zur Verfügung.

Mit freundlichen Grüßen

Thyssengas GmbH

i. V. Radtke
i. V. Radtke

i. V. Anke
i. V. Anke

Anlagen

Merkblatt 60.6

Berücksichtigung von unterirdischen Gasfernleitungen bei der Aufstellung von Flächennutzungs- und Bebauungsplänen

Die Gasfernleitungen dienen der öffentlichen Energieversorgung. Sie sind bei der Aufstellung von Flächennutzungs- und Bebauungsplänen und bei den sich daraus ergebenden Folgemaßnahmen zu berücksichtigen.

In vielen Fällen verläuft ein Begleitkabel parallel zu den Leitungen in unterschiedlichen Abständen und geringer Überdeckung. Bestimmte Leitungsarmaturen treten an die Erdoberfläche und sind durch Straßenkappen geschützt.

Gegen Außenkorrosion sind die Leitungen kathodisch geschützt.

Die Leitungen und Kabel liegen innerhalb eines Schutzstreifens, der 2 bis 15 m breit sein kann. Leitungsverlauf, zutreffende Schutzstreifenbreite und weitere Einzelheiten ergeben sich aus unseren Betriebsplänen.

Leitungsrechte für unsere Gasfernleitungen bestehen grundsätzlich in Form von beschränkten persönlichen Dienstbarkeiten (§§ 1090 ff. BGB), die im Grundbuch eingetragen sind, bzw. in schuldrechtlichen Verträgen.

Berühren die Flächennutzungs- und Bebauungspläne oder die sich aus Ihnen ergebenden Folgemaßnahmen den Schutzstreifen, bitten wir, folgende Punkte zu beachten:

- 1.** Der Verlauf der Gasfernleitung ist mit entsprechender Signatur in den Bebauungsplan zu übernehmen. Lagepläne – wenn erforderlich mit Einmessungszahlen – werden bei Bedarf zur Verfügung gestellt, oder die Leitungen werden von uns in eine Kopie des Bebauungsplanes einkartiert. In der Legende des Planes, oder an sonst geeigneter Stelle, ist auf die jeweilige Schutzstreifenbreite hinzuweisen.
- 2.** Grundsätzlich nicht zulässig sind innerhalb des Schutzstreifens – die Errichtung von Gebäuden aller Art sowie Mauern parallel über bzw. unmittelbar neben den Gasfernleitungen. Oberflächenbefestigungen in Beton, Dauerstellplätze z.B. für Campingwagen, Verkaufswagen usw., sowie das Lagern von schwertransportablem Material. – sonstige Einwirkungen, die den Bestand oder den Betrieb der Leitung gefährden oder beeinträchtigen.
- 3.** Niveauänderungen im Schutzstreifen dürfen nur mit unserer besonderen Zustimmung vorgenommen werden.
- 4.** Zur Vermeidung unzulässiger Einwirkungen bitten wir außerdem, die Anlage von kreuzenden oder parallel führenden Straßen, Wegen, Kanälen, Rohrleitungen, Kabeln, Hochspannungsfreileitungen und Gleichstromleitungen, sofern eine Leitungsbeeinflussung nicht ausgeschlossen werden kann, rechtzeitig mit uns abzustimmen.

Merkblatt 60.6

Berücksichtigung von unterirdischen Gasfernleitungen bei der Aufstellung von Flächennutzungs- und Bebauungsplänen

5. Vor Beginn von Baumaßnahmen in Leitungsnähe – auch außerhalb des Schutzstreifens – bitten wir, uns in jedem Falle zu benachrichtigen, damit erforderlichenfalls die Lage der Leitung und des Kabels sowie die mit der Leitung verbundenen oberirdischen Armaturen durch uns in der Örtlichkeit angezeigt werden können (besonders wichtig bei Einsatz von Raupenfahrzeugen).

6. Der Schutzstreifen kann landwirtschaftlich und gärtnerisch genutzt werden. Dabei darf Strauchwerk bis zu 2,0 m Höhe in solchen Abständen gepflanzt werden, dass auf Dauer Kontrollbegehungen der Leitungstrasse ohne Beeinträchtigungen möglich sind. Eventuell geplante Baumstandorte sind gem. DVGW Merkblatt GW 125 (M) sowie des Merkblattes der Forschungsgesellschaft für Straßen- und Verkehrswesen e.V. FGSV Nr. 939 mit Blick auf die weitere Entwicklung des Stammdurchmessers zu wählen. Um die Gasfernleitung vor Beeinträchtigungen durch Wurzelwuchs zu schützen und eine gefahrungsfreie Lebensdauer der Bäume zu gewährleisten, sollte der Abstand von 5,0 m zwischen Leitungsaußenkante und Stammachse nicht unterschritten werden.

7. Wir bitten, uns – im beiderseitigen Interesse – bereits bei der Planung über alle Maßnahmen und Vorhaben an oder innerhalb des Schutzstreifens zu unterrichten, damit Schutzmaßnahmen rechtzeitig vereinbart werden können.

Wir verweisen insoweit als Träger öffentlicher Belange auf § 4 des Baugesetzbuches in der Fassung der Bekanntmachung vom 23.09.2004, I 2414; zuletzt geändert durch Art. 4 G vom 31.07.2009, I 2585.

Thyssengas GmbH

Liegenschaften und Geoinformationen, Dokumentation

44137 Dortmund

Emil-Moog-Platz 13

T +49 231 91291-2277

F +49 231 91291-2266

E leitungsauskunft@thyssengas.com

I www.thyssengas.com

Allgemeine Schutzanweisung für Gasfernleitungen (inkl. Begleitkabel) der Thyssengas GmbH (TG)

Allgemeines

Gasfernleitungen dienen der öffentlichen Energieversorgung. Die Leitungen der TG haben einen Durchmesser bis maximal DN 1000 und werden mit einem Druck von bis zu PN 84 betrieben. Neben der Leitungen verläuft teilweise ein Begleitkabel in unterschiedlichen Abständen und teilweise mit geringerer Überdeckung. Damit der Bestand und der Betrieb der Leitungen nicht gefährdet bzw. behindert werden, muss die TG vor allen Baumaßnahmen im Bereich der Versorgungsanlagen rechtzeitig informiert werden. Der Bauausführende muss über aktuell bereitgestellte Bestandspläne zu den Gasfernleitungen der TG verfügen.

Der **DVGW-Hinweis GW 315** (Hinweise für Maßnahmen zum Schutz von Versorgungsanlagen bei Bauarbeiten) **ist zu beachten.** (Bezugsquelle: Wirtschafts- und Verlagsgesellschaft Gas und Wasser mbH, Postfach 14 01 51, 53056 Bonn)

1. Es wird hiermit ausdrücklich darauf hingewiesen, dass die in den Plänen enthaltenen Angaben und Maßzahlen hinsichtlich Lage und Verlegungstiefe verbindlich sind. Mit Abweichungen muss gerechnet werden. Darüber hinaus darf auf Grund von Erdbewegungen, auf die das Versorgungsunternehmen keinen Einfluss hat, auf eine Angabe zur Überdeckung nicht vertraut werden. Die genaue Lage und der Verlauf der Leitungen sind in jedem Fall durch fachgerechte Erkundungsmaßnahmen (Querschläge, Suchschlitze o. a.) in Abstimmung mit unserer Betriebsstelle in Handschachtung festzustellen. Die abgegebenen Pläne geben den Bestand zum Zeitpunkt der Auskunftserteilung wieder. Es ist darauf zu achten, dass zu Beginn der Bauphase immer aktuelle Pläne vor Ort vorliegen. Die Auskunft gilt nur für eigene Leitungen der TG, so dass ggf. noch mit Anlagen anderer Versorgungsunternehmen gerechnet werden muss, bei denen weitere Auskünfte eingeholt werden müssen. Die Entnahme von Maßen durch Abgreifen aus dem Plan ist nicht zulässig. Stillgelegte Leitungen der TG sind unter Umständen in den Plänen nicht dargestellt, können in der Örtlichkeit jedoch vorhanden sein.
2. Der Bauunternehmer hat eine fachkundige Aufsicht zu stellen. Absperrrichtungen, Straßenkappen und sonstige zu den Versorgungsanlagen gehörende Einrichtungen müssen während der Bauzeit zugänglich und betriebsbereit gehalten werden.
3. Gasfernleitungen sind grundsätzlich durch Handschachtung freizulegen. Der Einsatz von Baumaschinen im Bereich unserer Anlagen ist nur dann gestattet, wenn eine Gefährdung auszuschließen ist. Freigelegte Gasfernleitungen sind vor Beschädigung zu schützen und zu sichern.
4. Werden bei Bauarbeiten trotz Erkundigungen unvermittelt Gasfernleitungen oder Trassenwarnbänder der z.B. WFG / VEW / RWE / Thyssengas gefunden, so sind die Arbeiten an diesem Ort sofort einzustellen und kurzfristig der örtlich zuständige Ansprechpartner (siehe Stellungnahme der TG) oder die überwachende Betriebsabteilung zu verständigen.

5. Jede Beschädigung einer Gasfernleitung, auch die der Rohrumhüllung oder eines Kabels, ist wegen der unabsehbaren Folgeschäden unverzüglich der TG-Dienststelle zu melden. Zum Zwecke der Kontrolle bzw. der Beseitigung von Beschädigungen durch TG darf die Baugrube nicht verfüllt werden. **Wird versehentlich die Umhüllung der von uns überwachten Gasfernleitungen beschädigt, werden diese Schäden grundsätzlich unentgeltlich durch uns beseitigt.** Zum Zeitpunkt des Betretens der Baugrube durch TG-Personal bzw. durch ein von TG beauftragtes Unternehmen, hat die Baugrube den einschlägigen Berufsgenossenschaftlichen Vorschriften zu entsprechen.

6. Bei ausströmendem Erdgas besteht die Gefahr der Entzündung; daher sofort

- a. Leitzentrale unter Telefon **01802 / 22 10 22** unverzüglich informieren
- b. alle Baumaschinen und Fahrzeugmotoren abstellen
- c. Funkenbildung vermeiden, nicht rauchen, kein Feuer anzünden
- d. angrenzende Gebäude auf möglichen Gaseintritt prüfen, ggf. Türen und Fenster öffnen, keine elektrischen Anlagen (hierzu gehören u. a. Lichtschalter) bedienen
- e. Gefahrenbereich räumen, weiträumig absichern und Zutritt unbefugter Personen verhindern

Vor dem Wiederverfüllen freigelegter Gasfernleitungen ist der örtlich zuständige Ansprechpartner der TG zu informieren. Dabei sind Gasfernleitungen und Kabel vor jeglicher Beschädigung durch eine Sandbettung bzw. gleichwertigem Material zu schützen. Entfernte Trassenwarnbänder sind wieder einzubauen. Die vorgefundenen Straßenkappen, Steine und Pflasterungen sind entsprechend der Anweisung unserer Mitarbeiter ordnungsgemäß wieder einzubauen. Im Bereich von Verkehrsflächen ist die „ZTV A-StB“ (Zusätzliche Technische Vertragsbedingungen und Richtlinien für Aufgrabungen in Verkehrsflächen) der Forschungsgesellschaft für Straßen- und Verkehrswesen in der gültigen Ausgabe zu beachten.

7. Für Arbeiten im Schutzstreifen gilt:

A. Zulässig im Schutzstreifen sind:

- A1. Die landwirtschaftliche und gärtnerische Nutzung.
- A2. Befahren mit landwirtschaftlichen Fahrzeugen aller Art.
- A3. Landwirtschaftliche Bodenbearbeitung bis zu einer Tiefe von 0,5 m.
- A4. Waldbestände und Einzelbäume mit einem Abstand > 5m beiderseits der Leitungsaußenkanten. Die Standorte sind mit Blick auf die weitere Entwicklung des Stammdurchmessers zu wählen. Vor Ausführung ist eine Abstimmung mit uns erforderlich.
- A5. Strauchwerk bis 2 m Höhe in solchem Abstand, dass Inspektionen, Messungen und sonstige Maßnahmen ohne Beeinträchtigungen möglich sind.

Allgemeine Schutzanweisung für Gasfernleitungen (inkl. Begleitkabel) der Thyssengas GmbH (TG)

B. Im Schutzstreifen genehmigungspflichtig sind:

- B1. Landwirtschaftliche Bodenbearbeitungsmaßnahmen, wie z. B. Tiefenlockerungen und Tiefpflügen, die eine Tiefe von 0,5 m überschreiten.
- B2. Befahren mit schweren Baufahrzeugen bei unbefestigter Oberfläche.
- B3. Verlegen von Leitungen, Kanälen, Kabeln und Drainagen.
Die lichten Abstände sind unter Berücksichtigung der Leitungsdurchmesser, der örtlichen und technischen Gegebenheiten und der betrieblichen Belange festzulegen.
Bei längeren Parallelführungen sind besondere Vereinbarungen (z. B. größere Abstände oder Interessenabgrenzungsvertrag) notwendig.
- B4. Hinzukommende Schachtbauwerke (Kanal-, Kabelschächte usw.) sind nach Möglichkeit außerhalb des Schutzstreifens anzuordnen. Ausnahmen durch entstehende Zwangslagen sind gemeinsam abzustimmen.
- B5. Bauen von Straßen, Wegen, Parkplätzen, Sport- und Tennisplätzen.
- B6. Einbringen von Behältern (z. B. Öltanks).
- B7. Bodenab- und -auftrag, Bodenlagerungen, Aufgrabungen sowie das Anlegen von Böschungen.
- B8. Erdarbeiten mit Maschinen.
- B9. Errichten von Zäunen und Mauern sowie Pflanzen von Hecken, wenn diese die Leitung kreuzen oder längs der Leitung verlaufen.
- B10. Anlegen von stehenden und fließenden Gewässern.
- B11. Bohrungen und Sondierungen.

C. Grundsätzlich nicht zulässig im Schutzstreifen sind:

- C1. Oberflächenbefestigung in Beton.
- C2. Erdarbeiten mit Maschinen unter einem Mindestabstand von 1 m neben und 0,5 m über der Leitung.
- C3. Errichten von Gebäuden*, Überdachungen und sonstigen baulichen Anlagen.
- C4. Einrichten von Dauerstellplätzen (z. B. Campingwagen, Verkaufswagen) und Festzelten.
- C5. Lagern von schwertransportablen Materialien.
- C6. Anlegen von Futtermieten und massiven Futtersilos.
- C7. Einleiten von aggressiven Flüssigkeiten ins Erdreich und das Lagern von chemisch aggressiven Produkten.
- C8. Sonstige Einwirkungen, die den Bestand oder den Betrieb beeinträchtigen oder gefährden.

* § 2 Abs. 2 der Bauordnung NRW definiert Gebäude als „selbständig benutzbare, überdachte bauliche Anlagen (mit dem Erdboden verbundene, aus Baustoffen und Bauteilen hergestellte Anlagen, § 2 Abs. 1 Bauordnung), die von Menschen betreten werden können und geeignet oder bestimmt sind, dem Schutz von Menschen, Tieren oder Sachen zu dienen“.

Verhalten im Schadensfall

Bei ausströmendem Erdgas besteht die Gefahr der Entzündung

Vorläufige Maßnahmen an der Schadenstelle

Verständigung der Leitzentrale – Tel.-Nr.: 0 18 02 / 22 10 22

Absperrn der Schadenstelle in größerem Umkreis (20 bis 500 m), je nach Stärke des Gasaustrittes und Windverhältnissen



Personen aus dem Nahbereich entfernen, welche starken Schallimmissionen ausgesetzt sind.
Retter sollen Gehörschutz tragen.



Innerhalb der Absperrzone dürfen sich keine Zündquellen befinden, kein Autoverkehr, kein offenes Feuer, Rauchverbot, kein Handy

Offene Feuer löschen.

Löscharbeiten können sich nur auf die Umgebung beschränken.

Eventuell Räumen gasgefährdeter Wohn- oder Betriebsgebäude von Personen.

Nach Möglichkeit keine elektrischen Schalter betätigen.

Abwarten des Einsatztrupps der Thyssengas GmbH

Das Absperrn von Schiebern der Gasfernleitungen darf grundsätzlich nur durch den Einsatztrupp der Thyssengas GmbH oder deren Bevollmächtigte, sowie auf ausdrückliche Anweisung vorgenommen werden. Kontakthalten über Telefon mit der Leitzentrale bzw. der Betriebsabteilung.

Löschen des brennenden Gases durch Thyssengas oder Feuerwehr

60.52 Datenschutzinformationen zur Netzauskunft und Einweisung von Fremdfirmen

Wir bei der Thyssengas nehmen den Schutz Ihrer personenbezogenen Daten sehr ernst. Ihre Privatsphäre ist für uns ein wichtiges Anliegen. Wir verarbeiten Ihre personenbezogenen Daten im Einklang mit den jeweils anwendbaren gesetzlichen Datenschutzanforderungen zu den nachfolgend aufgeführten Zwecken. Personenbezogene Daten im Sinne dieser Datenschutzinformation sind sämtliche Informationen, die einen Bezug zu Ihrer Person aufweisen.

Verantwortlicher

Thyssengas GmbH
Emil-Moog-Platz 13, 44137 Dortmund

Datenschutzbeauftragter

Thyssengas GmbH
datenschutz@thyssengas.com

Rechtsgrundlage der Verarbeitung

Rechtsgrundlage für die Verarbeitung von Daten im Rahmen der Netzauskunft und Einweisung von Fremdfirmen ist das berechnete Interesse der Thyssengas, die Einhaltung der in §49 (1) EnWG geforderten allgemein anerkannten Regeln der Technik nachweisen zu können.

Zweck der Verarbeitung

Die Verarbeitung der personenbezogenen Daten ist Bestandteil der Dokumentation einer erfolgten Informationsbereitstellung (Planwerk, Auflagen und Sicherungsmaßnahmen). Ebenso die Identifizierbarkeit im Falle eines sicherheitsrelevanten Vorfalles.

Empfänger der Daten

Es erhalten diejenigen Stellen Zugriff auf Ihre Daten, die diese zur Erfüllung unserer vertraglichen und gesetzlichen Pflichten benötigen. Dazu gehören auch die von uns beauftragten Dienstleister. Selbstverständlich werden diese Empfänger auf die Einhaltung unserer datenschutzrechtlichen und sicherheitstechnischen Anforderungen verpflichtet. Darüber hinaus erhalten Dritte grundsätzlich keinen Zugriff zu Ihren Daten, es sei denn es liegt eine Rechtsgrundlage vor. Dies ist insbesondere der Fall, wenn gesetzliche Vorschriften uns zur Weitergabe verpflichten oder eine Einwilligung Ihrerseits vorliegt.

Thyssengas lässt einzelne Aufgaben und Serviceleistungen durch sorgfältig ausgewählte und beauftragte (IT-) Dienstleister ausführen, welche ihren Sitz innerhalb der EU haben. Eine Datenübermittlung in Länder außerhalb der EU findet nicht statt.


Dauer der Speicherung

Nicht mehr benötigte Daten werden von uns unverzüglich gelöscht, sofern dem keine gesetzlichen Aufbewahrungsfristen oder andere sachliche Gründe entgegenstehen.

Ihre Rechte

- Auskunft, Berichtigung, Löschung etc.: Gerne geben wir Ihnen Auskunft darüber, ob und welche personenbezogenen Daten von Ihnen bei uns gespeichert sind und an wen wir diese ggf. weitergegeben haben. Nach Maßgabe der gesetzlichen Bestimmungen können Sie folgende weitere Rechte geltend machen: Berichtigung, Löschung, Einschränkung der Verarbeitung (Sperrung für bestimmte Zwecke) sowie Datenübertragung.
- Widerspruchsrecht gegen Direktwerbung, etc.: Sofern wir eine Verarbeitung von Daten auf Grundlage der sog. Interessenabwägung vornehmen, haben Sie jederzeit das Recht aus Gründen, die sich aus Ihrer besonderen Situation ergeben, gegen diese Verarbeitung Widerspruch einzulegen. Insbesondere haben Sie das Recht, Widerspruch gegen die Verarbeitung zu Werbezwecken einzulegen.
- Widerrufsrecht: Sofern Sie uns eine gesonderte Einwilligung für die Verarbeitung Ihrer Personenbezogenen Daten erteilt haben, können Sie diese jederzeit uns gegenüber widerrufen. Die Rechtmäßigkeit der Verarbeitung Ihrer Daten bis zum Widerruf bleibt von einem Widerruf unberührt.
- Fragen oder Beschwerden: Sie haben das Recht, sich bei Fragen oder Beschwerden an die zuständige Aufsichtsbehörde zu wenden. Eine Übersicht über die Landesdatenschutzbeauftragten mit ihren Kontaktinformationen finden Sie auf der folgenden Webseite der Bundesbeauftragten für den Datenschutz und die Informationsfreiheit: https://www.bfdi.bund.de/DE/Infothek/Anschriften_Links/anschriften_links-node.html

Gasfernleitungen	<ul style="list-style-type: none"> --- Umbaumaßnahmen --- in Betrieb --- in Betrieb, Verwaltung durch Dritte - - - geplant - - - geplant, Verwaltung durch Dritte --- stillgelegt --- stillgelegt, Verwaltung durch Dritte 	Kabel
<ul style="list-style-type: none"> --- in Betrieb - - - geplant --- stillgelegt 		<ul style="list-style-type: none"> - - - Fernmeldekabel - - - KKS-Kabel

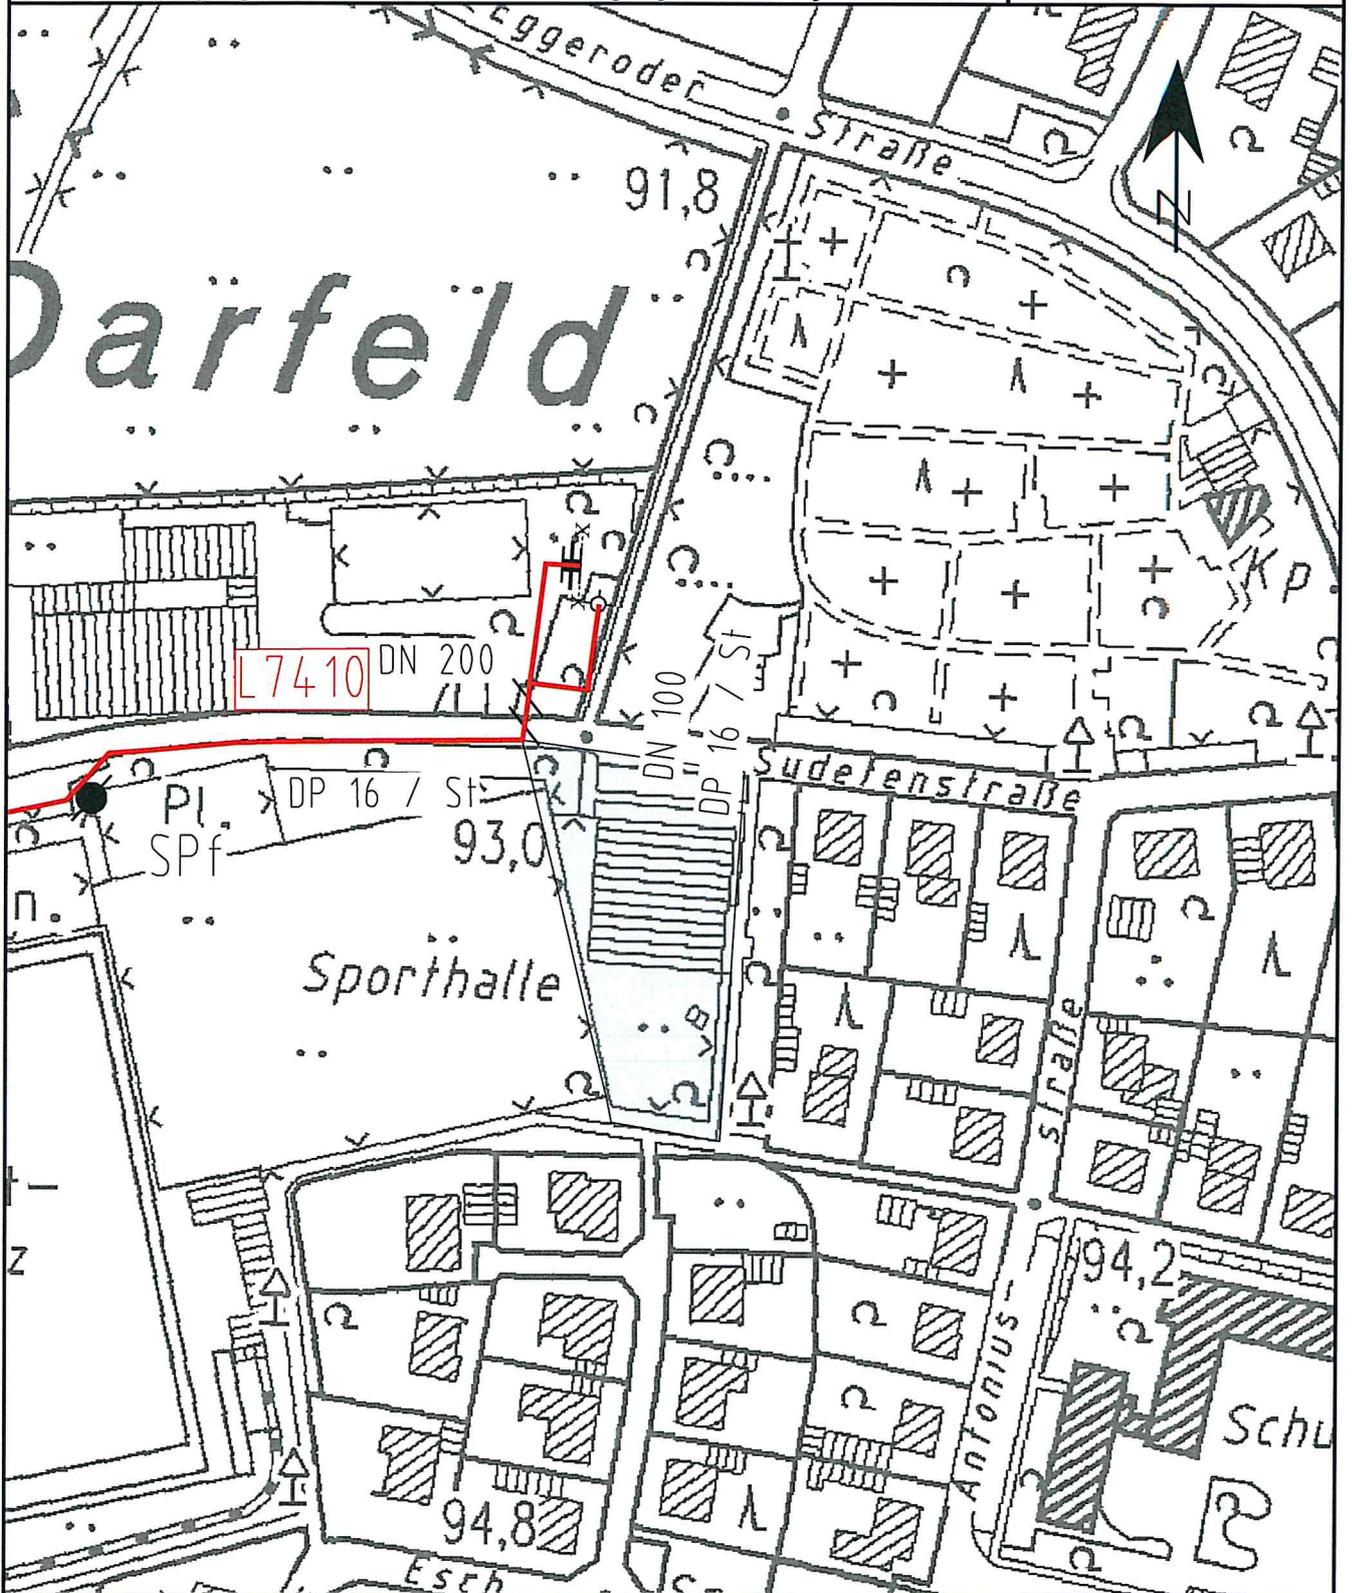

In diesem Übersichtsplan sind die Veränderungen des Gasfernleitungsnetzes nicht fagesaktuell nachgewiesen. Die Darstellung der Leitungstrassen ist den Maßstabebenen entsprechend generalisiert. Die genaue Lage und der Verlauf der Leitungen sind in jedem Fall durch fachgerechte Erkundungsmaßnahmen (Querschläge, Suchschlitze, o.a.) in Abstimmung mit unserer Betriebsstelle in Handschachtung festzustellen. Die abgegebenen Pläne geben den Bestand zum Zeitpunkt der Auskunfterteilung wieder. Es ist darauf zu achten, dass zu Beginn der Bauphase immer aktuelle Pläne vor Ort vorliegen. Die Auskunft gilt nur für eigene Leitungen der Thyssengas, so dass ggf. noch mit Anlagen anderer Versorgungsunternehmen gerechnet werden muss, bei denen weitere Auskünfte eingeholt werden müssen. Die Entnahme von Maßen durch Abgreifen aus dem Plan ist nicht zulässig. Stillgelegte Leitungen sind unter Umständen in diesem Übersichtsplan nicht dargestellt, können in der Örtlichkeit jedoch vorhanden sein.

Übersichtsplan

Anlage zum Schreiben

2019-TÖB-0465

Projekt:
58. Änder. FNP

Ort / Straße:
Rosendahl - Darfeld

Maßstab:
1:1500

Erstellt von:

Erstellt am:
17.04.2019



Beschlussvorschlag zur Stellungnahme der Thyssengas GmbH vom 23.04.2019 bzgl. der 58. Änderung des Flächennutzungsplanes der Gemeinde Rosendahl zur Ausweisung einer „Fläche für den Gemeinbedarf“ mit der Zweckbestimmung „Sozialen Zwecken dienende Gebäude und Einrichtungen – Sporthalle und Kindertagesstätte“ im Ortsteil Darfeld

Anlage II zur SV IX/762

Der Hinweis auf die nordwestlich angrenzend an den Änderungsbereich verlaufende Gasfernleitung und die sonstigen Hinweise zu technischen Vorkehrungen und Verhaltensregeln im Rahmen von Baumaßnahmen im Umfeld der Leitung werden zur Kenntnis genommen, betreffen jedoch nicht die Ebene der vorbereitenden Bauleitplanung. Auf Ebene der verbindlichen Bauleitplanung erfolgt eine Eintragung der Leitung mit ihrem Schutzstreifen in den Bebauungsplan.

Die Stellungnahme wird zur Kenntnis genommen.