


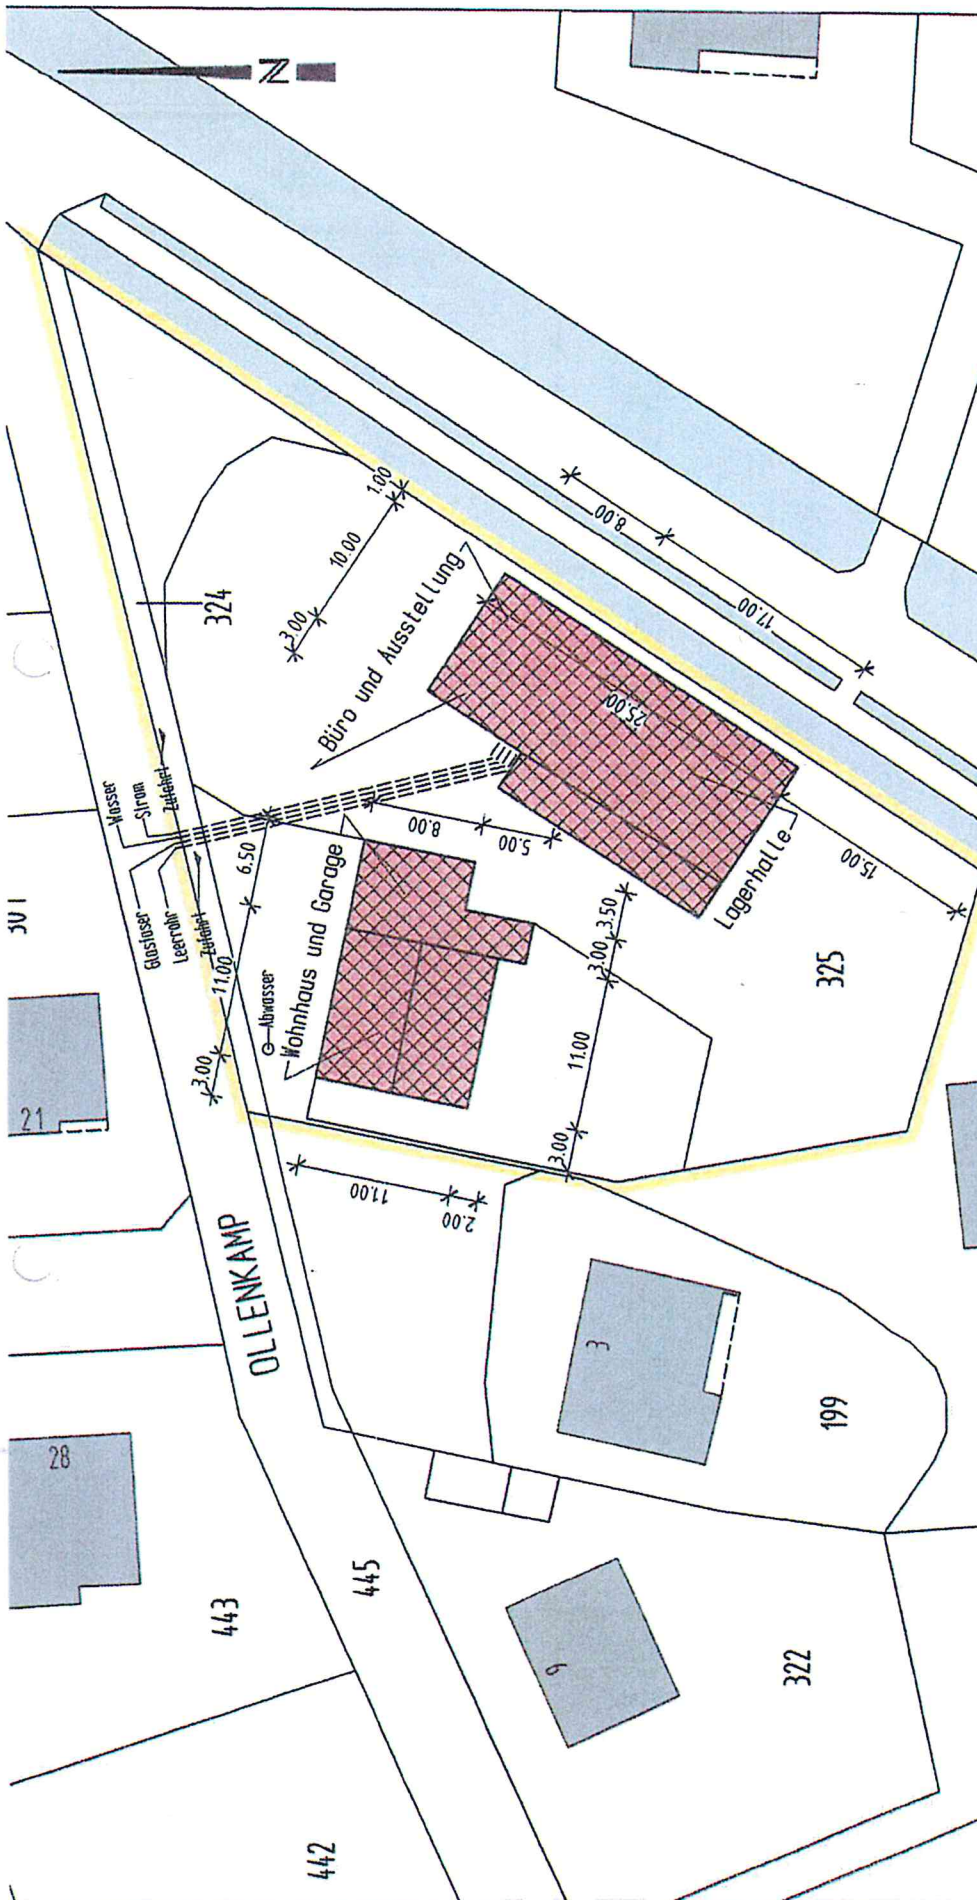

Neubau einer Lagerhalle mit Büro und Ausstellung sowie Wohnhaus mit Garage
in 48720 Rsoendahl-Holtwick, Ollelkamp 1
Gemarkung: Holtwick, Flur: , Flurstücke: 325

Lageplan

M. 1 : 500

August 2019

Entwurfverfasser:
Bauingenieur
Willy Krechting
Hauptstr. 69
48624 Schöppingen

Bauplanung
Baubetreuung
Bauleitung
Willy Krechting
Maurermeister Bauing.
Hauptstrasse 69
48624 Schöppingen



W. Krechting