



Stephanie Schlüter

Von: Nico.Meierholz@telekom.de
Gesendet: Mittwoch, 24. Mai 2017 10:08
An: Stephanie Schlüter
Betreff: Aufstellung des vorhabenbezogenen Bebauungsplanes "Sondergebiet Geflügelhaltung Ludgerusweg" im Ortsteil Osterwick, Gemeinde Rosendahl; Ihr Az.: FB II / 621.41 vom 19.04.2017; WMSTI: 69794820
Anlagen: Lap.pdf

Sehr geehrte Frau Schlüter,

die Telekom Deutschland GmbH (nachfolgend Telekom genannt) - als Netzeigentümerin und Nutzungsberechtigte i. S. v. § 68 Abs. 1 TKG - hat die Deutsche Telekom Technik GmbH beauftragt und bevollmächtigt, alle Rechte und Pflichten der Wegesicherung wahrzunehmen sowie alle Planverfahren Dritter entgegenzunehmen und dementsprechend die erforderlichen Stellungnahmen abzugeben. Zu der o. g. Planung nehme ich wie folgt Stellung:

Gegen die vorgelegte Aufstellung des vorhabenbezogenen Bebauungsplanes "Sondergebiet Geflügelhaltung Ludgerusweg" bestehen grundsätzlich keine Einwände.

Im Planbereich befinden sich Telekommunikationslinien der Telekom, die aus dem beigefügten Lageplan ersichtlich sind. Diese versorgen die vorhandene Bebauung.

Ich gehe davon aus, dass die Telekommunikationslinien punktuell gesichert, aber unverändert in ihrer Trassenlage verbleiben können. Der Bestand und der Betrieb der vorhandenen TK-Linien müssen weiterhin gewährleistet bleiben.

Vielen Dank!


Mit freundlichen Grüßen
Nico Meierholz

DEUTSCHE TELEKOM TECHNIK GMBH
Technik Niederlassung West
PTI 15 Münster
Nico Meierholz
Referent BL
Dahlweg 100-102, 48153 Münster
+49 251 78877-7724 (Tel.)
+49 251 78877-9609 (Fax)
+49 170 917-9063 (Mobil)
E-Mail: Nico.Meierholz@telekom.de
www.telekom.de

ERLEBEN, WAS VERBINDET.

Die gesetzlichen Pflichtangaben finden Sie unter: www.telekom.de/pflichtangaben-dttechnik

GROSSE VERÄNDERUNGEN FANGEN KLEIN AN - RESSOURCEN SCHONEN UND NICHT JEDE E-MAIL DRUCKEN.

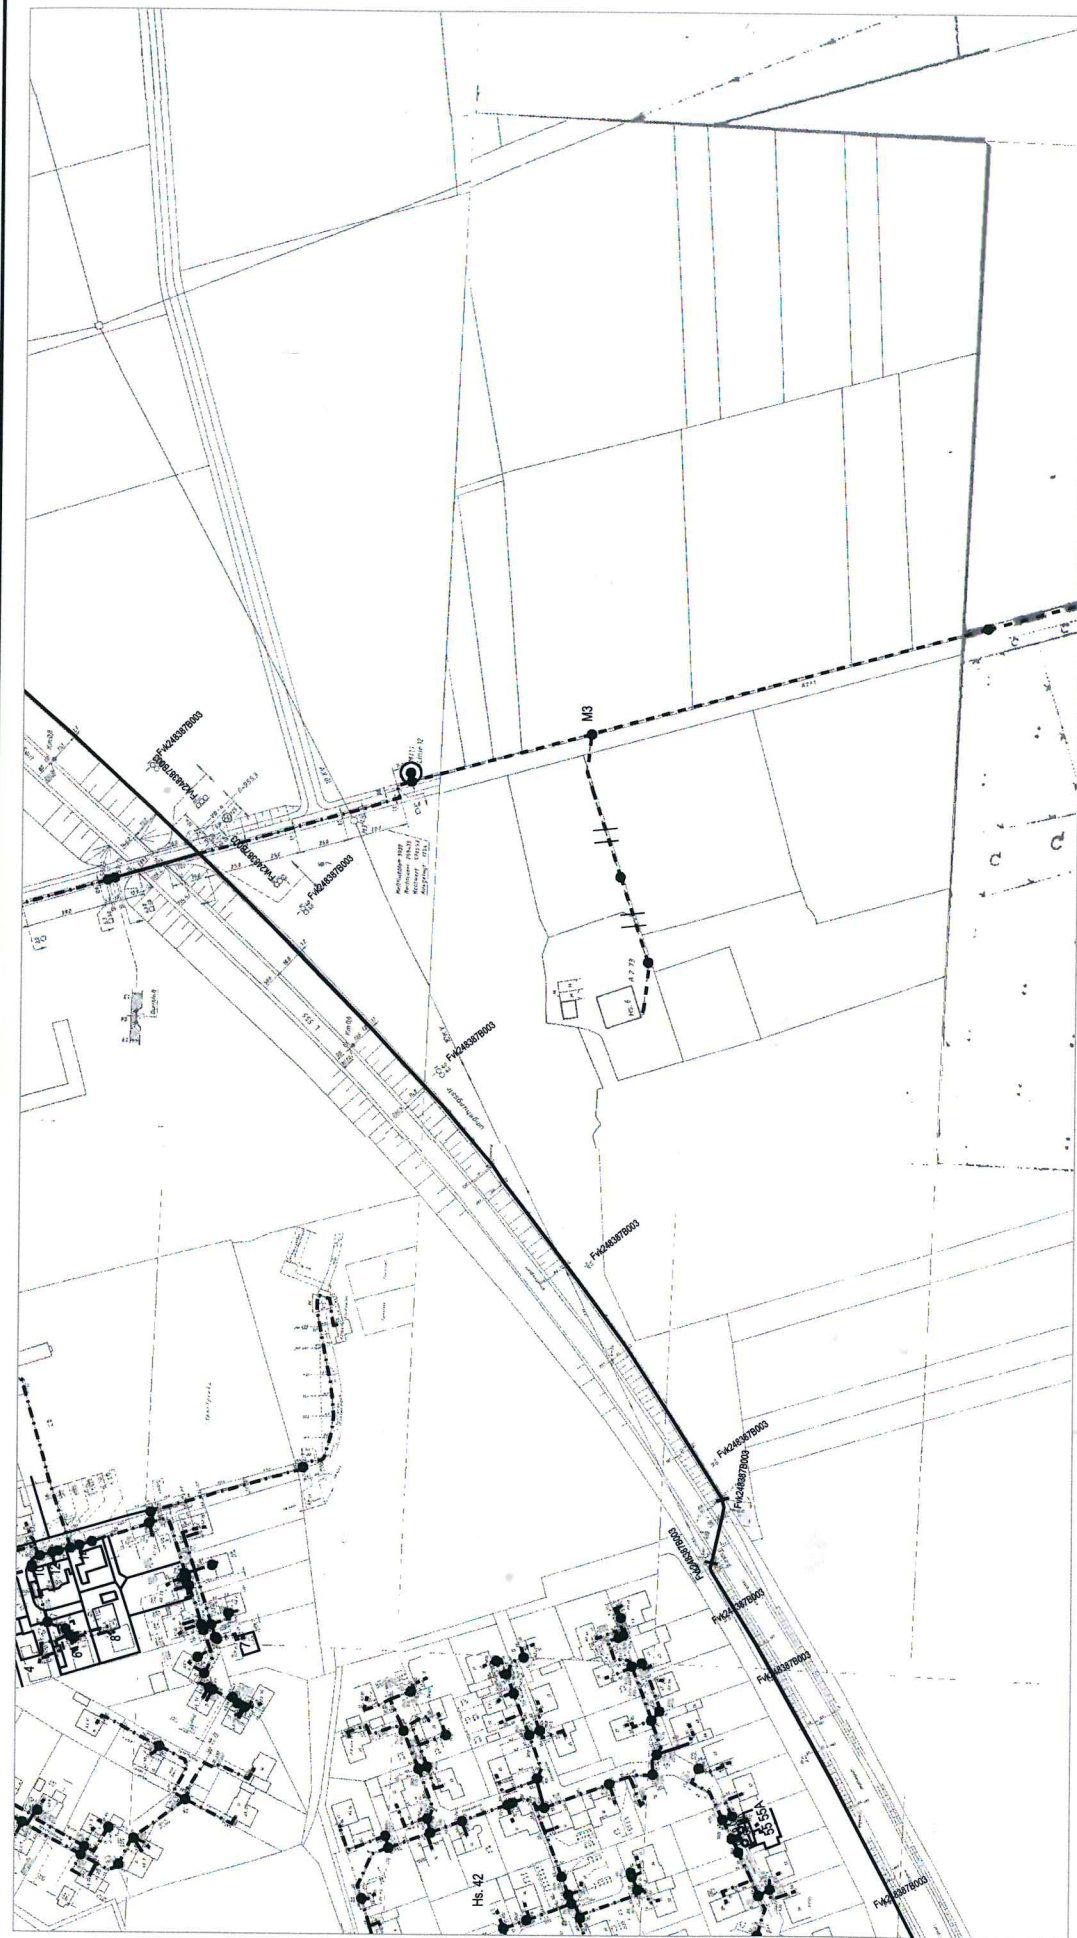

T

ATVh-Bez.: Kein aktiver Auftrag		ATVh-Nr.:	Kein aktiver Auftrag	
TI NL	West			
PTI	Münster			
ONB	Rosendahl-Osterwick	AsB	1	
Bemerkung:		VsB		
		Name	Klaus.Flothkoetter@telekom	
		Datum	21.04.2017	
		Blatt	1	
		Sicht	Lageplan	
		Maßstab	1:2500	

Beschlussvorschlag zur Stellungnahme der Telekom Deutschland GmbH vom 24.05.2017 (im Rahmen der erneuten Beteiligung) bezüglich der Aufstellung des vorhabenbezogenen Bebauungsplanes „Sondergebiet Geflügelhaltung Ludgerusweg“ im Ortsteil Osterwick

Anlage XVI zur SV IX/856

Der Hinweis, dass keine Bedenken gegen die Planung bestehen, wird zur Kenntnis genommen.

Der Hinweis auf die im Plangebiet bestehenden Telekommunikationslinien der Deutschen Telekom wird zur Kenntnis genommen und im Rahmen der Umsetzung der Planung berücksichtigt.