

Stephanie Schlüter

Von: Nico.Meierholz@telekom.de
Gesendet: Mittwoch, 22. April 2020 17:15
An: Stephanie Schlüter
Betreff: 3. Änderung des Bebauungsplanes "Hoffmann" im Ortsteil Holtwick, Gemeinde Rosendahl; Ihr Az.: FB II / 621.41 vom 08.04.2020; WEMT: 89554254
Anlagen: Lap.pdf



Sehr geehrte Frau Schlüter,

die Telekom Deutschland GmbH (nachfolgend Telekom genannt) - als Netzeigentümerin und Nutzungsberechtigte i. S. v. § 68 Abs. 1 TKG - hat die Deutsche Telekom Technik GmbH beauftragt und bevollmächtigt, alle Rechte und Pflichten der Wegesicherung wahrzunehmen sowie alle Planverfahren Dritter entgegenzunehmen und dementsprechend die erforderlichen Stellungnahmen abzugeben. Zu der o. g. Planung nehme ich wie folgt Stellung:

Gegen die vorgelegte 3. Änderung des Bebauungsplanes "Hoffmann" bestehen grundsätzlich keine Einwände.

Im Planbereich befinden sich Telekommunikationslinien der Telekom, die aus dem beigefügten Lageplan ersichtlich sind. Diese versorgen die vorhandene Bebauung. Ich gehe davon aus, dass die Telekommunikationslinien punktuell gesichert, aber unverändert in ihrer Trassenlage verbleiben können. Der Bestand und der Betrieb der vorhandenen TK-Linien müssen weiterhin gewährleistet bleiben.

Bei der Bauausführung ist darauf zu achten, dass Beschädigungen der vorhandenen Telekommunikationslinien vermieden werden und aus betrieblichen Gründen (z. B. im Falle von Störungen) der ungehinderte Zugang zu den Telekommunikationslinien jederzeit möglich ist. Insbesondere müssen Abdeckungen von Abzweigkästen und Kabelschächten sowie oberirdische Gehäuse soweit frei gehalten werden, dass sie gefahrlos geöffnet und ggf. mit Kabelziehfahrzeugen angefahren werden können. Es ist deshalb erforderlich, dass sich die Bauausführenden vor Beginn der Arbeiten über die Lage der zum Zeitpunkt der Bauausführung vorhandenen Telekommunikationslinien der Telekom informieren. Die Kabelschutzanweisung der Telekom ist zu beachten.

Weitere Kabelauskünfte erhalten Sie unter der E-Mail-Adresse Planauskunft.West1@telekom.de oder im Internet unter <https://trassenauskunft-kabel.telekom.de>

Vielen Dank!


Mit freundlichen Grüßen
 Nico Meierholz

DEUTSCHE TELEKOM TECHNIK GMBH
 Technik Niederlassung West
 PTI 15 Münster
 Nico Meierholz
 Referent PPB NBG Münster
 Wolbecker Str. 268, 48155 Münster
 +49 251 78877-7724 (Tel.)
 +49 251 78877-9609 (Fax)
 +49 170 917-9063 (Mobil)
 E-Mail: Nico.Meierholz@telekom.de
www.telekom.de

ERLEBEN, WAS VERBINDET.

Die gesetzlichen Pflichtangaben finden Sie unter: www.telekom.de/pflichtangaben-dttechnik

GROSSE VERÄNDERUNGEN FANGEN KLEIN AN - RESSOURCEN SCHONEN UND NICHT JEDE E-MAIL DRUCKEN.

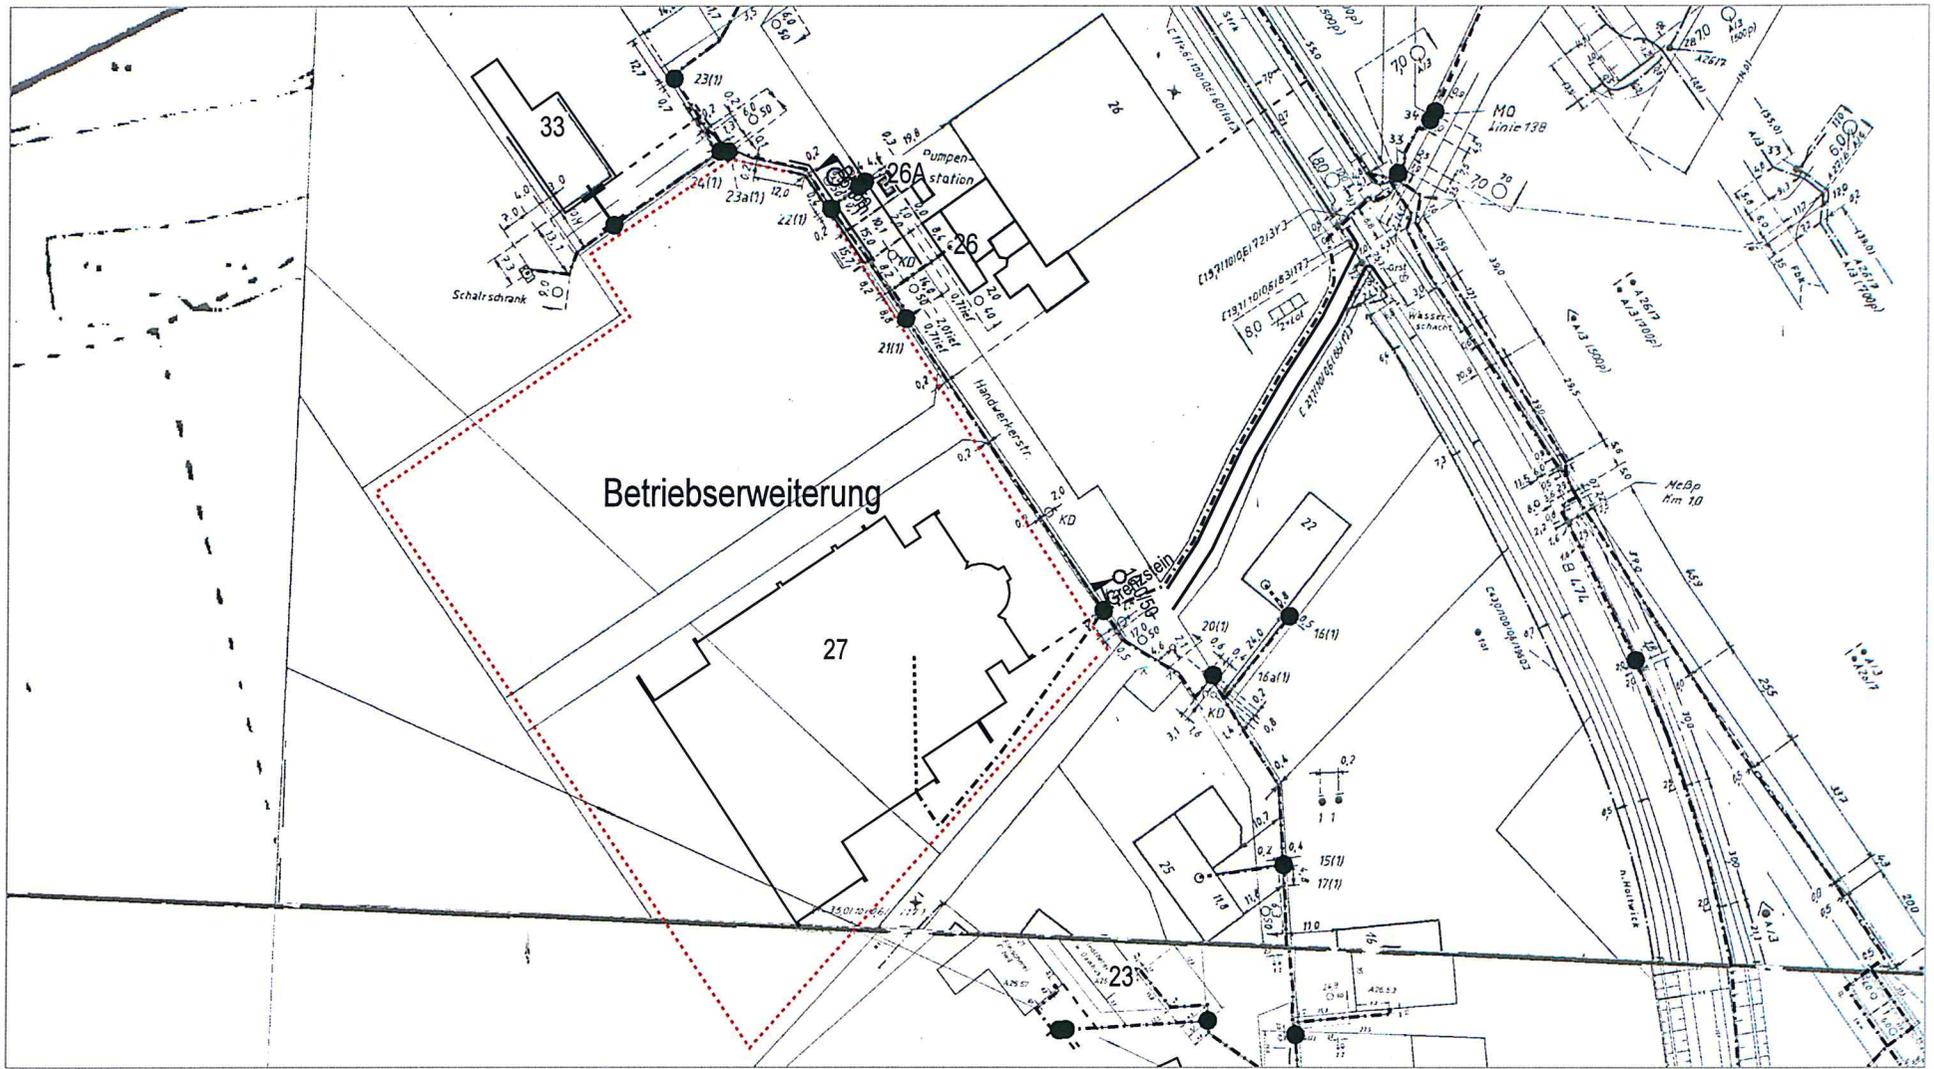

AT/Vh-Bez.: Kein aktiver Auftrag		AT/Vh-Nr.: Kein aktiver Auftrag			
TI NL	West				
PTI	Münster				
ONB	Legden	AsB	1		
Bemerkung:		VsB		Sicht	Lageplan
		Name	Klaus.Flothkoetter@telekom	Maßstab	1:1250
		Datum	22.04.2020	Blatt	1

Beschlussvorschlag zur Stellungnahme der Telekom Deutschland GmbH vom 22.04.2020 bzgl. der 3. Änderung des Bebauungsplanes „Hoffmann“ im Ortsteil Holtwick im beschleunigten Verfahren gemäß § 13a Baugesetzbuch

Anlage I zur SV IX/852

Es wird zur Kenntnis genommen, dass sich im Planbereich Telekommunikationslinien der Telekom befinden und diese punktuell gesichert, aber unverändert in ihrer Trassenlage verbleiben können.

Es handelt sich bei der Leitung um die Hausanschlussleitung für die Bebauung.

Es ist nicht vorgesehen, die Telekommunikationslinien zu verändern. Bestand und Betrieb bleiben gewährleistet.

Die Hinweise werden zur Kenntnis genommen.