

Nachfolgend aufgeführte Behörden und sonstige Träger öffentlicher Belange haben keine Anregungen und Bedenken geäußert bzgl. der 11. Änderung des Bebauungsplanes „Hiddings Esch“ im Ortsteil Osterwick im beschleunigten Verfahren gemäß § 13a Baugesetzbuch (BauGB)

Anlage VI zur SV IX/855

Frühzeitige Beteiligung gemäß §§ 3 Abs. 1 BauGB / 4 Abs. 1 BauGB

- Amprion GmbH, Schreiben vom 06.04.2020
- Bundesamt für Infrastruktur, Umweltschutz und Dienstleistungen der Bundeswehr, Schreiben vom 07.04.2020
- Thyssengas GmbH, Schreiben vom 07.04.2020
- LWL-Archäologie für Westfalen, Schreiben vom 09.04.2020
- Landwirtschaftskammer Nordrhein-Westfalen, Schreiben vom 15.04.2020
- Bezirksregierung Münster, Dez. 33 Ländl. Entwicklung und Bodenordnung (Flurbereinigungsbehörde), Schreiben vom 15.04.2020
- Telekom Deutschland GmbH, Schreiben vom 20.04.2020
- Bezirksregierung Münster, Dez. 52 Abfallwirtschaft, Schreiben vom 23.04.2020
- Landesbetrieb Wald und Holz Nordrhein-Westfalen, Regionalforstamt Münsterland, Schreiben vom 23.04.2020
- Kreis Coesfeld, Schreiben vom 24.04.2020
- IHK Nord Westfalen, Schreiben vom 27.04.2020
- HWK Münster, Schreiben vom 27.04.2020
- Bezirksregierung Münster, Dez. 54 Wasserwirtschaft, Schreiben vom 21.04.2020

Öffentliche Auslegung / Beteiligung der Behörden und sonstigen Träger öffentlicher Belange gem. §§ 3 Abs. 2 / 4 Abs. 2 BauGB

- Bundesamt für Infrastruktur, Umweltschutz und Dienstleistungen der Bundeswehr, Schreiben vom 15.05.2020
- Telekom Deutschland GmbH, Schreiben vom 15.05.2020
- Bezirksregierung Münster, Dez. 54 Wasserwirtschaft, Schreiben vom 18.05.2020
- Stadtwerke Coesfeld GmbH, Schreiben vom 18.05.2020
- Landwirtschaftskammer Nordrhein-Westfalen, Schreiben vom 18.05.2020
- Landesbetrieb Straßenbau Nordrhein-Westfalen, Schreiben vom 18.05.2020
- Amprion GmbH, Schreiben vom 20.05.2020
- Kreis Coesfeld, Schreiben vom 28.05.2020
- Bezirksregierung Münster, Dez. 52 Abfallwirtschaft, Schreiben vom 08.06.2020

Stephanie Schlüter

Von: Vidal Blanco, Bärbel <baerbel.vidal@amprion.net>
Gesendet: Montag, 6. April 2020 12:34
An: Stephanie Schlüter
Betreff: Leitungsauskunft - Vorgangs-Nr. 141383, 11. Änderung des
Bebauungsplanes „Hiddings Esch“ im Ortsteil Osterwick
Signiert von: baerbel.vidal@amprion.net

Sehr geehrte Damen und Herren,

im Planbereich der o. a. Maßnahme verlaufen keine Höchstspannungsleitungen unseres Unternehmens.


Planungen von Höchstspannungsleitungen für diesen Bereich liegen aus heutiger Sicht nicht vor.

Wir gehen davon aus, dass Sie bezüglich weiterer Versorgungsleitungen die zuständigen Unternehmen beteiligt haben.

Mit freundlichen Grüßen

Bärbel Vidal Blanco

Amprion GmbH
Betrieb / Projektierung
Leitungen Bestandssicherung
Rheinlanddamm 24, 44139 Dortmund
Telefon +49 231 5849-15711
baerbel.vidal@amprion.net
www.amprion.net
<https://www.amprion.net/Information-Datenschutz.html>

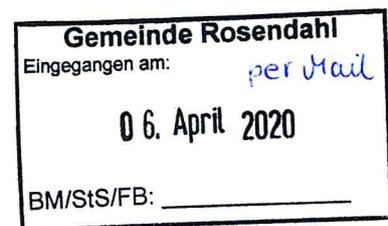

Aufsichtsrat: Heinz-Werner Ufer (Vorsitzender)

Geschäftsführung: Dr. Hans-Jürgen Brick (Vorsitzender), Dr. Klaus Kleinekorte, Peter Rüth

Sitz der Gesellschaft: Dortmund - Eingetragen beim Amtsgericht Dortmund - Handelsregister-Nr. HRB 15940



BUNDESWEHR

Bundesamt für Infrastruktur, Umweltschutz und Dienstleistungen der Bundeswehr
Fontainengraben 200 - 53123 Bonn

Gemeinde Rosendahl
Hauptstraße 30
48720 Rosendahl

Gemeinde Rosendahl
Eingegangen am: <i>per Mail</i>
07. April 2020
BM/StS/FB: _____

Nur per E-Mail stephanie.schlueter@rosendahl.de

Aktenzeichen	Ansprechperson	Telefon	E-Mail	Datum.
45-60-00 / K-III-346-20	Frau Sebastian	0228 5504- 4571	baiudbwtoeb@bundeswehr.org	07.04.2020

Anforderung einer Stellungnahme;

BETREFF 11. Änderung des BBP "Hiddings Esch"

hier: Beteiligung als Träger öffentlicher Belange gemäß § 4(1) BauGB

BEZUG Ihr Schreiben vom 03.04.2020 - Ihr Zeichen: LoNo vom 03.04.2020

Sehr geehrte Damen und Herren,

durch die oben genannte und in den Unterlagen näher beschriebene Planung werden Belange der Bundeswehr berührt, jedoch nicht beeinträchtigt.

Vorbehaltlich einer gleichbleibenden Sach- und Rechtslage bestehen zu der Planung seitens der Bundeswehr als Träger öffentlicher Belange keine Einwände.

Mit freundlichen Grüßen
Im Auftrag

Sebastian



BUNDESAMT FÜR
INFRASTRUKTUR,
UMWELTSCHUTZ UND
DIENSTLEISTUNGEN DER
BUNDESWEHR

REFERAT INFRA I 3

Fontainengraben 200
53123 Bonn
Postfach 29 63
53019 Bonn

Tel.+ 49 (0) 228 5504-4571
Fax+ 49 (0) 228 55489-5763

WWW.BUNDESWEHR.DE

INFRASTRUKTUR

Dieses Schreiben wurde elektronisch erstellt und ist ohne Unterschrift gültig.

Thyssengas GmbH, Postfach 10 40 42, 44040 Dortmund

**Liegenschaften und
Geoinformation/ Dokumentation**

Gemeinde Rosenheim
Fachbereich II - Planen und Bauen
Postfach 1109
48713 Rosendahl



Ihre Zeichen	FB II / 621.41
Ihre Nachricht	03.04.2020
Unsere Zeichen	B-I-D/An 2020-TÖB-0449
Name	Herr Anke
Telefon	+49 231 91291-6431
Telefax	+49 231 91291-2266
E-Mail	leitungsauskunft @thyssengas.com

Dortmund, 7. April 2020

**11. Änderung des Bebauungsplanes „Hiddings Esch“ im Ortsteil Osterwick
im beschleunigten Verfahren gemäß § 13a Baugesetzbuch (BauGB) ohne
Durchführung einer Umweltprüfung nach § 2 Abs. 4 BauGB**

Sehr geehrte Damen und Herren,

mit Ihrer Nachricht vom 03.04.2020 teilen Sie uns die o. g. Maßnahme/n mit:

- Durch die o. g. Maßnahme werden keine von Thyssengas GmbH betreuten Gasfernleitungen betroffen.
- Neuverlegungen in diesem Bereich sind von uns zz. nicht vorgesehen.
- Die uns übersandten Unterlagen senden wir Ihnen wunschgemäß zurück.

Gegen die o. g. Maßnahme bestehen aus unserer Sicht keine Bedenken.

**Bitte beachten Sie unsere neue Anschrift:
Thyssengas GmbH, Emil-Moog-Platz 13, 44137 Dortmund**

Thyssengas GmbH
Emil-Moog-Platz 13
44137 Dortmund
T +49 231 91291-0
F +49 231 91291-2012
I www.thyssengas.com

Geschäftsführung:
Dr. Thomas Gößmann
(Vorsitzender)
Jörg Kamphaus

Vorsitzender des
Aufsichtsrates:
Prof. Dr.-Ing. Klaus Homann

Sitz der Gesellschaft:
Dortmund
Eingetragen beim
Amtsgericht Dortmund
Handelsregister-Nr.
HR B 21273

Bankverbindung:
Commerzbank Essen
BLZ 360 400 39
Kto.-Nr. 140 2908 00
IBAN:
DE64 3604 0039 0140290800
BIC: COBADEFF360

USt.-IdNr. DE 119497635

Mit freundlichen Grüßen

Thyssengas GmbH



i. V. Wotzlawski




i. V. Anke

LWL-Archäologie für Westfalen - An den Speichern 7 - 48157 Münster

Servicezeiten:

Montag-Donnerstag 08:30-12:30 Uhr, 14:00-15:30 Uhr
Freitag 08:30-12:30 Uhr

Gemeinde Rosendahl
z. Hd. Frau Schlüter
Hauptstraße 30
48720 Rosendahl

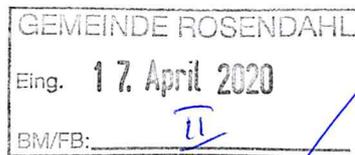

Ansprechpartner:
Dr. Christoph Grünewald

Tel.: 0251 591-8880
Fax: 0251 591-8805
E-Mail: christoph.gruenewald@lwl.org

Az.: Gr/Ti/M 349/20 B

Münster, 09.04.2020


11. Änderung des Bebauungsplanes „Hiddings Esch“ im Ortsteil Osterwick

- Ihr Schreiben vom 03.04.2020 Az.: FB II/621.41 -

Sehr geehrte Damen und Herren,
sehr geehrte Frau Schlüter,


da in den Bebauungsplan bereits Hinweise betr. archäologischer/paläontologischer Belange aufgenommen wurden, bestehen keine Bedenken gegen die o. g. Planung.

i. A. gez. Dr. Grünewald

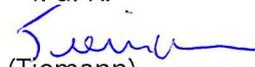f. d. R.

(Tiemann)

Landwirtschaftskammer NRW · Borkener Str. 25 · 48653 Coesfeld

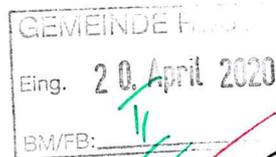Gemeinde Rosendahl
Postfach 11 09
48713 Rosendahl



Kreisstelle

Coesfeld

Recklinghausen

Borkener Str. 25, 48653 Coesfeld

Tel. 02541 910-0, Fax -333

Mail coesfeld@lwk.nrw.de

www.landwirtschaftskammer.de

Auskunft erteilt Herr Entrup

Durchwahl 02541/910-329

Fax 02541/910-333

Mail reinhard.entrup@lwk.nrw.de

Ihr Schreiben FB II / 621.41

vom 03.04.2020

11A_BB_Hiddings_Esch_Osterwick.docx

Coesfeld 15.04.2020

11. Änderung des Bebauungsplanes „Hiddings Esch“ im Ortsteil Osterwick im beschleunigten Verfahren gemäß § 13 a BauGB ohne Durchführung einer Umweltprüfung nach § 2 Abs. 4 BauGB

hier: Beteiligung der Behörden und sonstigen Träger öffentlicher Belange gemäß § 4 Abs. 1 BauGB sowie Abstimmung mit den Nachbargemeinden gemäß § 2 Abs. 2 BauGB

Zu der o. g. Planung wird gemäß § 3 Abs. 2 BauGB folgende Stellungnahme abgegeben:

Aus landwirtschaftlicher Sicht werden zu der o. g. Planung keine Anregungen geltend gemacht.

Im Auftrag

Entrup



Bezirksregierung Münster • 48128 Münster

Gemeinde Rosendahl
Der Bürgermeister
Postfach 1109
48713 Rosendahl



15. April 2020

Seite 1 von 1

Aktenzeichen:

5228-zuGNr.69-Ov/Thr

Auskunft erteilt:

Herr Overhoff

Durchwahl:

+49 (0)251 411-5054 /

Telefax:

+49 (0)251 411-85054

Raum: S 113 /

E-Mail:

bertram.overhoff

@brms.nrw.de

11. Änderung des Bebauungsplanes „Hiddings Esch“ im Ortsteil Osterwick im beschleunigten Verfahren gem. § 13a Baugesetzbuch (BauGB) ohne Durchführung einer Umweltprüfung nach § 2 Abs. 4 BauGB;

Stellungnahme gem. § 4 Abs. 2 BauGB.

Ihre E-Mail vom 03.04.2020

Ihr Zeichen: FB II / 621.41

Dienstgebäude und Lieferanschrift:

Leisweg 12, 48653 Coesfeld
48653 Coesfeld
Telefon: +49 (0)251 411-0
Telefax: +49 (0)251 411-2525
Poststelle@brms.nrw.de
www.brms.nrw.de


Sehr geehrte Damen und Herren,


zur 11. Änderung des Bebauungsplanes „Hiddings Esch“ im Ortsteil Osterwick im beschleunigten Verfahren bestehen seitens der Flurbereinigungsbehörde keine Bedenken.

Grünes Umweltschutztelefon:
+49 (0)251 411 – 330

Mit freundlichen Grüßen

Im Auftrag

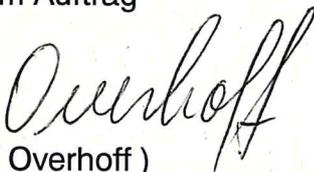
(Overhoff)

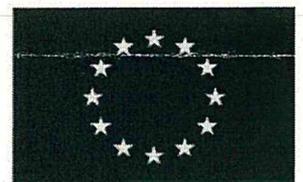

Stephanie Schlüter

Von: Nico.Meierholz@telekom.de
Gesendet: Montag, 20. April 2020 15:59
An: Stephanie Schlüter
Betreff: 11. Änderung des Bebauungsplanes "Hiddings Esch" im Ortsteil Osterwick, Gemeinde Rosendahl; Ihr Az.: FB II/621.41 vom 03.04.2020; WFMT: 89507145
Anlagen: Lap.pdf



Sehr geehrte Frau Schlüter,

die Telekom Deutschland GmbH (nachfolgend Telekom genannt) - als Netzeigentümerin und Nutzungsberechtigte i. S. v. § 68 Abs. 1 TKG - hat die Deutsche Telekom Technik GmbH beauftragt und bevollmächtigt, alle Rechte und Pflichten der Wegesicherung wahrzunehmen sowie alle Planverfahren Dritter entgegenzunehmen und dementsprechend die erforderlichen Stellungnahmen abzugeben. Zu der o. g. Planung nehme ich wie folgt Stellung:

Gegen die vorgelegte 11. Änderung des Bebauungsplanes "Hiddings Esch" bestehen keine Einwände.

Im angegebenen Planbereich betreibt die Telekom keine Telekommunikationslinien, wie aus dem beigefügten Lageplan ersichtlich ist.

Vielen Dank.

Mit freundlichen Grüßen
Nico Meierholz

DEUTSCHE TELEKOM TECHNIK GMBH
Technik Niederlassung West
PTI 15 Münster
Nico Meierholz
Referent PPB NBG Münster
Wolbecker Str. 268, 48155 Münster
+49 251 78877-7724 (Tel.)
+49 251 78877-9609 (Fax)
+49 170 917-9063 (Mobil)
E-Mail: Nico.Meierholz@telekom.de
www.telekom.de

ERLEBEN, WAS VERBINDET.

Die gesetzlichen Pflichtangaben finden Sie unter: www.telekom.de/pflichtangaben-dttechnik

GROSSE VERÄNDERUNGEN FANGEN KLEIN AN - RESSOURCEN SCHONEN UND NICHT JEDE E-MAIL DRUCKEN.



AT/Vh-Bez.: Kein aktiver Auftrag		AT/Vh-Nr.: Kein aktiver Auftrag	
TI NL	West		
PTI	Münster		
ONB	Rosendahl-Osterwick	AsB	1
Bemerkung:		VsB	Sicht
		Name	Klaus.Flothkoetter@telekom
		Datum	20.04.2020
		Lageplan	
		Maßstab	1:750
		Blatt	1



Bezirksregierung Münster • 48128 Münster

Gemeinde Rosendahl
Der Bürgermeister
Hauptstraße 30
48720 Rosendahl



23.04.2020
Seite 1 von 1

Aktenzeichen:
52.00.12-003/2020.0006

Auskunft erteilt:
Herrn RBD Guido Frye
Frau RB Dagmar Egemann
Durchwahl:
+49 (0)251 411-5633 / 5691
Telefax:
+49 (0)251 411-81338
Raum: N 4004 / N 4019
E-Mail:
guido.frye
@brms.nrw.de

11. Änderung des Bebauungsplanes „Hiddings Esch“ im Ortsteil Osterwick im beschleunigten Verfahren gem. § 13 a BauGB ohne Durchführung einer Umweltprüfung nach § 2 Abs. 4 BauGB

Beteiligung der Behörden und sonstigen Träger öffentlicher Belange gem. § 4 Abs. 1 BauGB sowie Abstimmung mit den Nachbargemeinden gem. § 2 Abs. 2 BauGB

Ihr Beteiligungsschreiben vom 03.04.2020 – Az.: **FB II/621.41** –

Sehr geehrte Damen und Herren,

bezugnehmend auf Ihr o. a. Schreiben teilen wir Ihnen mit, dass aus Sicht des Dezernates 52 gegen das o. a. Vorhaben keine Bedenken bestehen.

Diese Stellungnahme erstreckt sich auf die Themen Abfallwirtschaft, abfallanlagenbezogener Immissionsschutz sowie Altlasten/Bodenschutz.

Mit freundlichen Grüßen
Im Auftrag
gez. Dagmar Egemann

Hinweise zum Datenschutz:
<https://www.brms.nrw.de/de/datenschutz/52/index.html>

Dienstgebäude und
Lieferanschrift:
Albrecht-Thaer-Str. 9
48147 Münster
Telefon: +49 (0)251 411-0
Telefax: +49 (0)251 411-2525
Poststelle@brms.nrw.de
www.brms.nrw.de

Öffentliche Verkehrsmittel:
Vom Hbf Buslinie 17
Haltestelle Bezirksregierung II
(Albrecht-Thaer-Str.)
Mit der DB Richtung
Gronau oder Rheine
bis Haltepunkt „Zentrum Nord“

Grünes Umweltschutztelefon:
+49 (0)251 411 – 3300





Regionalforstamt Münsterland
Albrecht-Thaer-Straße 22, 48147 Münster

Gemeinde Rosendahl
Der Bürgermeister
Hauptstraße 30
48720 Rosendahl

GEMEINDE ROSENDAHL
Eing. 24. April 2020
BM/FB: _____

23.04.2020
Seite 1 von 1

Aktenzeichen
310-11-01.023 2020_058
bei Antwort bitte angeben

Herr Baumgart
Fachgebiet Hoheit
Telefon 0251 91797-453
Telefax 0251 91797-470

martin.baumgart@wald-und-holz.nrw.de

**11. Änderung des Bebauungsplanes "Hiddings Esch" im Ortsteil
Osterwick**

Ihr Schreiben vom 03.04.2020

hier: Stellungnahme nach § 4 Abs. 1 BauGB



Sehr geehrte Frau Schlüter,

gegen oben genannte Planung bestehen aus Sicht des Regionalforstamtes
Münsterland keine Bedenken.

Freundliche Grüße

M. Baumgart
i. A. Martin Baumgart

Bankverbindung
HELABA
Konto :4 011 912
BLZ :300 500 00
IBAN: DE10 3005 0000 0004
0119 12
BIC/SWIFT: WELA DE DD

Ust.-Id.-Nr. DE 814373933
Steuer-Nr. 337/5914/3348

Dienstgebäude und
Lieferanschrift:
Regionalforstamt Münster-
land
Albrecht-Thaer-Straße 22
48147 Münster
Telefon 0251 91797-440
Telefax 0251 91797-470
muensterland@wald-und-holz.nrw.de
www.wald-und-holz.nrw.de

Kreis Coesfeld, 48651 Coesfeld

Gemeinde Rosendahl
FB II Planen und Bauen
Frau Schlüter
Postfach 1109

48713 Rosendahl

GEMEINDE ROSEND AHL
Eing. 27. April 2020
BM/FB:

Hausanschrift Friedrich-Ebert-Straße 7, 48653 Coesfeld
Postanschrift 48651 Coesfeld
Abteilung 01 - Büro des Landrates
Geschäftszeichen
Auskunft Frau Kramme
Raum Nr. 134, Gebäude 1
Telefon-Durchwahl 02541 / 18-9133
Telefon-Vermittlung 02541 / 18-0
Fax 02541 / 18-9199
E-Mail astrid.kramme@kreis-coesfeld.de
Internet www.kreis-coesfeld.de

Datum 24.04.2020

11. Änderung des Bebauungsplanes „Hiddings Esch“ im Ortsteil Osterwick im beschleunigten Verfahren gemäß § 13a Baugesetzbuch (BauGB) ohne Durchführung einer Umweltprüfung nach § 2 Abs. 4 BauGB

Hier: Beteiligung der Behörden und sonstigen Träger öffentlicher Belange gemäß § 4 Abs. 1 BauGB sowie Abstimmung mit den Nachbargemeinden gemäß § 2 Abs. 2 BauGB

Sehr geehrte Frau Schlüter,

seitens des Kreises Coesfeld bestehen gegen die 11. Änderung des Bebauungsplanes „Hiddings Esch“ im Ortsteil Osterwick keine Bedenken.

Mit freundlichen Grüßen
im Auftrag


Kramme

IHK Nord Westfalen | Postfach 4024 | 48022 Münster

Gemeinde Rosendahl
Bauamt
Postfach 11 09
48713 Rosendahl



Industrie- und Handelskammer
Nord Westfalen

Sentmaringer Weg 61
48151 Münster
www.ihk-nordwestfalen.de

Ansprechpartner:
Ulf Horstmann

Telefon 0251 707-240
Telefax 0251 707-8240
horstmann@ihk-nordwestfalen.de

27. April 2020

hst/by

11. Änderung des Bebauungsplanes Hiddings Esch

Ihr Zeichen FB II / 621.41, Ihr Schreiben vom 03.04.2020, Unser Zeichen: 115800
hier: Verfahren gem. § 13a BauGB


Sehr geehrte Damen und Herren,

zu dem vorgenannten Bebauungsplan, wie er uns mit Ihrem Schreiben vom 03.04.2020
übersandt wurde, werden von uns weder Anregungen noch Bedenken vorgebracht.

Freundliche Grüße

gez. Ulf Horstmann

HWK Münster Bismarckallee 1 48151 Münster

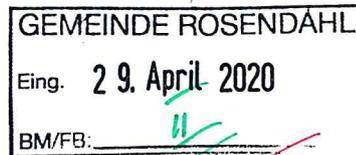Gemeinde Rosendahl
Postfach 11 09
48713 Rosendahl

Unser Zeichen (bitte angeben):

B3 Hen/Lem

Datum:

27.04.2020

Ihre Fragen beantwortet:

Patrick Henke
Telefon 0251 5203-121
Telefax 0251 5203-235
patrick.henke@
hwk-muenster.de
Zimmer: 221

Ihr Schreiben vom 03.04.2020 Ihr Zeichen: FB II / 621.41

11. Änderung des Bebauungsplanes „Hiddings Esch“

Sehr geehrte Damen und Herren,

im Rahmen unserer Beteiligung an der Aufstellung o. g.
Änderungsentwurfs tragen wir gemäß § 4 (1) BauGB keine Anregungen
vor.

Freundliche Grüße

Handwerkskammer Münster


im Auftrag

Patrick Henke
Technischer Unternehmensberater - Standortberater
Geschäftsbereich WirtschaftsförderungHandwerkskammer Münster
Bismarckallee 1
48151 Münster
Telefon 0251 5203-0
Telefax 0251 5203-106
info@hwk-muenster.de
www.hwk-muenster.dePostanschrift:
Handwerkskammer Münster
Postfach 3480
48019 MünsterSie erreichen uns:
Mo – Do 08:00-17:00 Uhr
Fr 08:00-14:00 Uhr
Zudem nach VereinbarungBankverbindung:
Sparkasse Münsterland Ost
BLZ 400 501 50
Konto 25 092 826
BIC WELADED1MST
IBAN DE36 4005 0150 0025 0928 26Vereinigte Volksbank Münster eG
BLZ 401 600 50
Konto 400 607 100
BIC GENODEM1MSC
IBAN DE27 4016 0050 0400 6071 00



Bezirksregierung Münster • 48128 Münster

Gemeinde Rosendahl
Hauptstr. 30
48720 Rosendahl

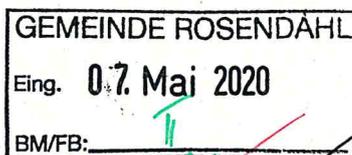

21. April 2020

Seite 1 von 1

Aktenzeichen:

54.13.03-206/2020.0038

Auskunft erteilt:

Monika Blanke

Durchwahl:

+49 (0)251 411-1330

Telefax:

+49 (0)251 411-81330

Raum: R-101

E-Mail:

dez54

@brms.nrw.de

11. Änderung des Bebauungsplanes „Hiddings Esch“ im Ortsteil Osterwick im beschleunigten Verfahren gemäß § 13a Baugesetzbuch (BauGB) ohne Durchführung einer Umweltprüfung nach § 2 Abs. 4 BauGB

Beteiligung der Behörden und sonstigen Träger öffentlicher Belange gemäß § 4 Abs. 1 BauGB sowie Abstimmung mit den Nachbargemeinden gemäß § 2 Abs. 2 BauGB

Ihr Schreiben vom 03.04.2020 (Fr. Schlüter), Az.: FB II / 621.41

Sehr geehrte Damen und Herren,

das Dezernat 54 – Wasserwirtschaft – der Bezirksregierung Münster hat das oben genannte Vorhaben auf die zu vertretenden Belange geprüft. Es werden dazu keine Bedenken und Anregungen vorgebracht.

Mit freundlichen Grüßen

Im Auftrag


Monika Blanke

Dienstgebäude und Lieferanschrift:

Nevinghoff 22
48147 Münster

Telefon: +49 (0)251 411-0

Telefax: +49 (0)251 411-2525

Poststelle@brms.nrw.de

www.brms.nrw.de

Öffentliche Verkehrsmittel:

Vom Hbf Buslinie 17
Bis Haltestelle „Stadtspark
Wienburg“

Mit der DB Richtung
Gronau oder Rheine
bis Haltepunkt „Zentrum Nord“

Grünes Umweltschutztelefon:

+49 (0)251 411 – 3300

Konto der Landeshauptkasse:

Landesbank Hessen-
Thüringen (Helaba)

IBAN : DE59 3005 0000 0001
6835 15

BIC: WELADEDXXX

Gläubiger-ID

DE59ZZZ00000094452



Bundesamt für Infrastruktur, Umweltschutz und Dienstleistungen der Bundeswehr
Fontainengraben 200 • 53123 Bonn

Gemeinde Rosendahl
Hauptstraße 30
48720 Rosendahl



Nur per E-Mail stephanie.schlueter@rosendahl.de

Aktenzeichen	Ansprechperson	Telefon	E-Mail	Datum,
45-60-00 / K-III-435-20	Herr G. Schmidt	0228 5504-5293	baiudbwtoeb@bundeswehr.org	15.05.2020

Anforderung einer Stellungnahme;

BETREFF 11.Änd des BBP Hiddings Esch im OT Osterwick
hier: Beteiligung als Träger öffentlicher Belange gemäß § 13a BauGB
BEZUG Ihr Schreiben vom 14.05.2020 - Ihr Zeichen: mail vom 14.05.2020-17:18

Sehr geehrte Damen und Herren,

durch die oben genannte und in den Unterlagen näher beschriebene Planung werden Belange der Bundeswehr berührt, jedoch nicht beeinträchtigt.

Vorbehaltlich einer gleichbleibenden Sach- und Rechtslage bestehen zu der Planung seitens der Bundeswehr als Träger öffentlicher Belange keine Einwände.



BUNDESAMT FÜR
INFRASTRUKTUR,
UMWELTSCHUTZ UND
DIENSTLEISTUNGEN DER
BUNDESWEHR

REFERAT INFRA I 3

Fontainengraben 200
53123 Bonn
Postfach 29 63
53019 Bonn

Tel.+ 49 (0) 228 5504-5293
Fax+ 49 (0) 228 55489-5763

WWW.BUNDESWEHR.DE

INFRASTRUKTUR

Mit freundlichen Grüßen
Im Auftrag

G. Schmidt

Dieses Schreiben wurde elektronisch erstellt und ist ohne Unterschrift gültig.

Stephanie Schlüter

Von: Nico.Meierholz@telekom.de
Gesendet: Freitag, 15. Mai 2020 13:11
An: Stephanie Schlüter
Betreff: 11. Änderung des Bebauungsplanes "Hiddings Esch" im Ortsteil Osterwick, Gemeinde Rosendahl; Ihr Az.: FB II/621.41 vom 14.05.2020; WFMT: 89965237
Anlagen: Lap.pdf

Sehr geehrte Frau Schlüter,

die Telekom Deutschland GmbH (nachfolgend Telekom genannt) - als Netzeigentümerin und Nutzungsberechtigte i. S. v. § 68 Abs. 1 TKG - hat die Deutsche Telekom Technik GmbH beauftragt und bevollmächtigt, alle Rechte und Pflichten der Wegesicherung wahrzunehmen sowie alle Planverfahren Dritter entgegenzunehmen und dementsprechend die erforderlichen Stellungnahmen abzugeben. Zu der o. g. Planung nehme ich wie folgt Stellung:

Gegen die vorgelegte 11. Änderung des Bebauungsplanes "Hiddings Esch" bestehen keine Einwände.

Im angegebenen Planbereich betreibt die Telekom keine Telekommunikationslinien, wie aus dem beigefügten Lageplan ersichtlich ist.

Vielen Dank.


Mit freundlichen Grüßen
Nico Meierholz

DEUTSCHE TELEKOM TECHNIK GMBH
Technik Niederlassung West
PTI 15 Münster
Nico Meierholz
Referent PPB NBG Münster
Wolbecker Str. 268, 48155 Münster
+49 251 78877-7724 (Tel.)
+49 251 78877-9609 (Fax)
+49 170 917-9063 (Mobil)
E-Mail: Nico.Meierholz@telekom.de
www.telekom.de

ERLEBEN, WAS VERBINDET.

Die gesetzlichen Pflichtangaben finden Sie unter: www.telekom.de/pflichtangaben-dttechnik

GROSSE VERÄNDERUNGEN FANGEN KLEIN AN - RESSOURCEN SCHONEN UND NICHT JEDE E-MAIL DRUCKEN.

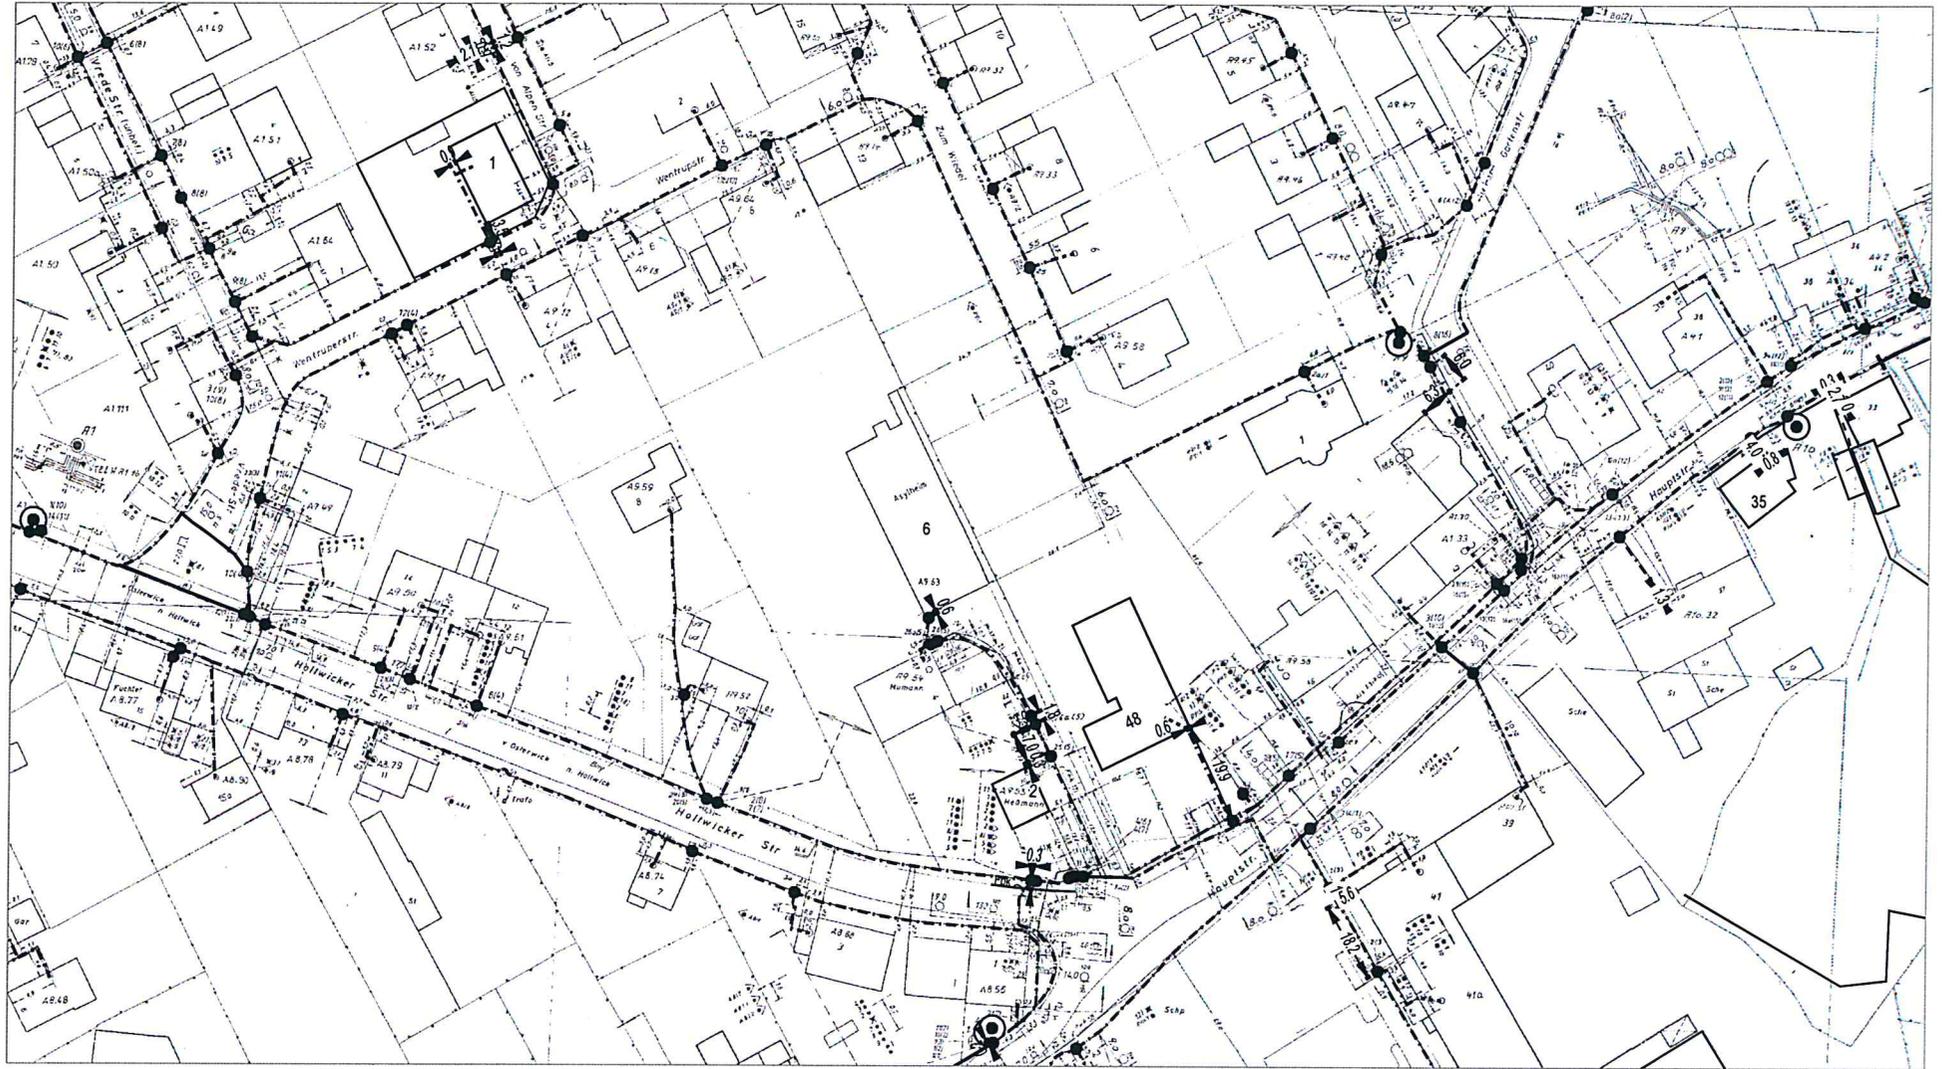

AT/Vh-Bez.: Kein aktiver Auftrag		AT/Vh-Nr.: Kein aktiver Auftrag			
TI NL	West				
PTI	Münster				
ONB	Rosendahl-Osterwick	AsB	1		
Bemerkung:		VsB		Sicht	Lageplan
		Name	Klaus.Flothkoetter@telekom	Maßstab	1:1000
		Datum	15.05.2020	Blatt	1



Bezirksregierung Münster • 48128 Münster

Gemeinde Rosendahl
Hauptstr. 30
48720 Rosendahl

<p>Gemeinde Rosendahl Eingegangen am: 18. Mai 2020 <i>per Mail</i> BM/StS/FB: _____</p>
--

18. Mai 2020
Seite 1 von 1

Aktenzeichen:
54.13.03-206/2020.0038

Auskunft erteilt:
Monika Blanke

Durchwahl:
+49 (0)251 411-1330
Telefax:
+49 (0)251 411-81330
Raum: R-101
E-Mail:
dez54
@brms.nrw.de

11. Änderung des Bebauungsplanes „Hiddings Esch“ im Ortsteil Osterwick im beschleunigten Verfahren gemäß § 13a Baugesetzbuch (BauGB) ohne Durchführung einer Umweltprüfung nach § 2 Abs. 4 BauGB

Beteiligung der Behörden und sonstigen Träger öffentlicher Belange gemäß § 13a BauGB in Verbindung mit § 13 Abs. 2 Satz 1 Nr. 3 BauGB nach § 4 Abs. 2 BauGB

Ihr Schreiben vom 14.05.2020 (Fr. Schlüter), Az.: FB II / 621.41

Sehr geehrte Damen und Herren,

das Dezernat 54 – Wasserwirtschaft – der Bezirksregierung Münster hat das oben genannte Vorhaben auf die zu vertretenden Belange geprüft. Es werden dazu weiterhin keine Bedenken und Anregungen vorgebracht.

Mit freundlichen Grüßen
Im Auftrag


Monika Blanke

Dienstgebäude und Lieferanschrift:
Nevinghoff 22
48147 Münster
Telefon: +49 (0)251 411-0
Telefax: +49 (0)251 411-2525
Poststelle@brms.nrw.de
www.brms.nrw.de

Öffentliche Verkehrsmittel:
Vom Hbf Buslinie 17
Bis Haltestelle „Stadtspark
Wienburg“
Mit der DB Richtung
Gronau oder Rheine
bis Haltepunkt „Zentrum Nord“

Grünes Umweltschutztelefon:
+49 (0)251 411 – 3300

Konto der Landeshauptkasse:
Landesbank Hessen-
Thüringen (Helaba)
IBAN : DE59 3005 0000 0001
6835 15
BIC: WELADEDXXX
Gläubiger-ID
DE59ZZZ00000094452



Stadtwerke Coesfeld GmbH Postfach 1861 48638 Coesfeld


Gemeinde Rosendahl
Postfach 11 09
48713 Rosendahl

Ansprechpartner
Bernhard Büning

Telefon
+49 2863 9567-780

E-Mail
b.buening@stadtwerke-coesfeld.de

Datum
18.05.2020

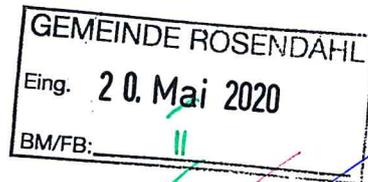

11. Änderung des Bebauungsplanes "Hiddings Esch" im Ortsteil Osterwick im beschleunigten Verfahren gemäß § 13 a Baugesetzbuch (BauGB) ohne Durchführung einer Umweltprüfung nach § 2 Abs. 4 BauGB

Sehr geehrte Damen und Herren,

zu der 11. Änderung des Bebauungsplanes "Hiddings Esch" im Ortsteil Rosendahl-Osterwick haben wir keine Bedenken.


Freundliche Grüße


ppa. Andreas Böhmer
Bereichsleiter
Technik/Netze


i. A. Bernhard Büning
Techn. Dokumentation/Vermessung

Landwirtschaftskammer NRW · Borkener Str. 25 · 48653 Coesfeld

Gemeinde Rosendahl
Postfach 11 09
48713 Rosendahl

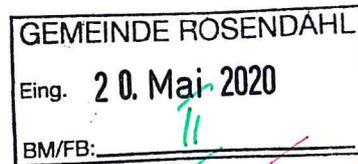

Kreisstelle

Coesfeld

Recklinghausen

Borkener Str. 25, 48653 Coesfeld
Tel. 02541 910-0, Fax -333

Mail coesfeld@lwk.nrw.de
www.landwirtschaftskammer.de

Auskunft erteilt Herr Entrup
Durchwahl 02541/910-329
Fax 02541/910-333
Mail reinhard.entrup@lwk.nrw.de
Ihr Schreiben FB II / 621.41
vom 14.05.2020
11Ä_BB_Hiddings_Esch_Osterwick_II.docx
Coesfeld 18.05.2020

11. Änderung des Bebauungsplanes „Hiddings Esch“ im Ortsteil Osterwick im beschleunigten Verfahren gemäß § 13 a BauGB ohne Durchführung einer Umweltprüfung nach § 2 Abs. 4 BauGB


hier: Beteiligung der Behörden und sonstigen Träger öffentlicher Belange gemäß § 13 a BauGB in Verbindung mit § 13 Abs. 2 Satz 1 Nr. 3 BauGB nach § 4 Abs. 2 BauGB

Zu der o. g. Planung wird gemäß § 3 Abs. 2 BauGB folgende Stellungnahme abgegeben:

Aus landwirtschaftlicher Sicht werden zu der o. g. Planung keine Anregungen geltend gemacht.

Im Auftrag

Entrup

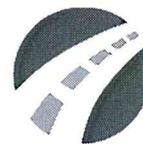


Straßen.NRW.

Landesbetrieb Straßenbau Nordrhein-Westfalen

Landesbetrieb Straßenbau Nordrhein-Westfalen
Regionalniederlassung Münsterland
Postfach 1641 · 48636 Coesfeld

Regionalniederlassung Münsterland

Gemeinde Rosendahl
Postfach 1109
48713 Rosendahl

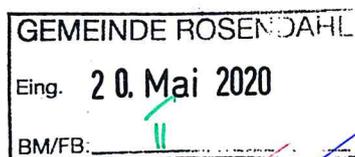

Kontakt: Andreas Wies
Telefon: 02541 - 742 - 108
Fax: 02541 - 742 - 271
E-Mail: andreas.wies@strassen.nrw.de
Zeichen: 54.03.006/Rosendahl/00/ML/4403
(Bei Antworten bitte angeben.)
Datum: 18.05.2020

11. Änderung des Bebauungsplanes „Hiddings Esch“ im Ortsteil Osterwick im beschleunigten Verfahren gemäß § 13a Baugesetzbuch (BauGB)

Beteiligung der Behörden und sonstiger Träger öffentlicher Belange gemäß § 13a Baugesetzbuch

Ihr Schreiben vom 14.05.2020 AZ.: FB II 621.41

Sehr geehrte Damen und Herren,

die von Ihnen geplante 1.1 Änderung des o.g. Bebauungsplanes „Hiddings Esch“ befindet sich abseits von Bundes- und Landesstraßen und wird auch von Planungen des Landesbetriebes Straßenbau NRW - Regionalniederlassung Münsterland – nicht berührt.

Zu o.g. Planungsverfahren werden von hier im Rahmen der Beteiligung der Behörden keine Anregungen vorgetragen.

Eine weitere Beteiligung am Verfahren wird nicht für erforderlich gehalten.

Mit freundlichen Grüßen

i.A.


Andreas Wies

Straßen.NRW-Betriebssitz · Postfach 10 16 53 · 45816 Gelsenkirchen ·
Telefon: 0209/3808-0
Internet: www.strassen.nrw.de · E-Mail: kontakt@strassen.nrw.de

Landesbank Hessen-Thüringen
IBAN: DE2030050000004005815 BIC: WELADED3333
Steuernummer: 319/5922/5316

Regionalniederlassung Münsterland

Wahrkamp 30 · 48653 Coesfeld
Postfach 1641 · 48636 Coesfeld
Telefon: 02541/742-0
kontakt.ml.msl@strassen.nrw.de

Stephanie Schlüter

Von: Vidal Blanco, Bärbel <baerbel.vidal@amprion.net>
Gesendet: Mittwoch, 20. Mai 2020 09:48
An: Stephanie Schlüter
Betreff: Leitungsauskunft - Vorgangs-Nr. 142368, 11. Änderung des
Bebauungsplanes „Hiddings Esch“ im Ortsteil Osterwick
Signiert von: baerbel.vidal@amprion.net



Sehr geehrte Damen und Herren,

im Planbereich der o. a. Maßnahme verlaufen keine Höchstspannungsleitungen unseres Unternehmens.

Planungen von Höchstspannungsleitungen für diesen Bereich liegen aus heutiger Sicht nicht vor.

Wir gehen davon aus, dass Sie bezüglich weiterer Versorgungsleitungen die zuständigen Unternehmen beteiligt haben.

Mit freundlichen Grüßen

Bärbel Vidal Blanco

Amprion GmbH
Betrieb / Projektierung
Leitungen Bestandssicherung
Rheinlanddamm 24, 44139 Dortmund
Telefon +49 231 5849-15711
baerbel.vidal@amprion.net
www.amprion.net
<https://www.amprion.net/Information-Datenschutz.html>

Aufsichtsrat: Heinz-Werner Ufer (Vorsitzender)


Geschäftsführung: Dr. Hans-Jürgen Brick (Vorsitzender), Dr. Klaus Kleinekorte, Peter Rüth

Sitz der Gesellschaft: Dortmund - Eingetragen beim Amtsgericht Dortmund - Handelsregister-Nr. HRB 15940

Kreis Coesfeld, 48651 Coesfeld

Gemeinde Rosendahl
FB II Planen und Bauen
Frau Schlüter
Postfach 1109

48713 Rosendahl

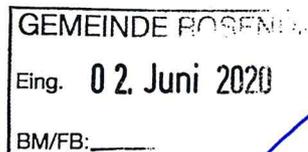

Hausanschrift Friedrich-Ebert-Straße 7, 48653 Coesfeld
Postanschrift 48651 Coesfeld
Abteilung 01 - Büro des Landrates
Geschäftszeichen
Auskunft Frau Kramme
Raum Nr. 134, Gebäude 1
Telefon-Durchwahl 02541 / 18-9133
Telefon-Vermittlung 02541 / 18-0
Fax 02541 / 18-9199
E-Mail astrid.kramme@kreis-coesfeld.de
Internet www.kreis-coesfeld.de
Datum 28.05.2020

11. Änderung des Bebauungsplanes „Hiddings Esch“ im Ortsteil Osterwick im beschleunigten Verfahren gemäß § 13a Baugesetzbuch (BauGB) ohne Durchführung einer Umweltprüfung nach § 2 Abs. 4 BauGB

Hier: Beteiligung der Behörden und sonstigen Träger öffentlicher Belange gemäß § 13a BauGB in Verbindung mit § 13 Abs. 2 Satz 1 Nr. 3 BauGB nach § 4 Abs. 2 BauGB

Sehr geehrte Frau Schlüter,

seitens des Kreises Coesfeld bestehen gegen die 11. Änderung des Bebauungsplanes „Hiddings Esch“ im Ortsteil Osterwick keine Bedenken.

Mit freundlichen Grüßen
im Auftrag


Kramme



Bezirksregierung Münster • 48128 Münster

Gemeinde Rosendahl
Der Bürgermeister
Hauptstraße 30
48720 Rosendahl



08.06.2020
Seite 1 von 1

Aktenzeichen:
52.00.12-003/2020.0006

Auskunft erteilt:
Herrn RBD Guido Frye
Frau RB Dagmar Egemann
Durchwahl:
+49 (0)251 411-5633 / 5691
Telefax:
+49 (0)251 411-81338
Raum: N 4004 / N 4019
E-Mail:
guido.frye
@brms.nrw.de

11. Änderung des Bebauungsplanes „Hiddings Esch“ im Ortsteil Osterwick im beschleunigten Verfahren gem. § 13 a BauGB ohne Durchführung einer Umweltprüfung nach § 2 Abs. 4 BauGB

Beteiligung der Behörden und sonstigen Träger öffentlicher Belange gem. 13a BauGB in Verbindung mit § 13 Abs. 2 Satz 1 Nr. 3 BauGB nach § 4 Abs. 2 BauGB

Ihr Beteiligungsschreiben vom 14.05.2020 – Az.: FB II/621.41 –

Sehr geehrte Damen und Herren,

bezugnehmend auf Ihr o. a. Schreiben teilen wir Ihnen mit, dass aus Sicht des Dezernates 52 gegen das o. a. Vorhaben keine Bedenken bestehen.

Diese Stellungnahme erstreckt sich auf die Themen Abfallwirtschaft, abfallanlagenbezogener Immissionsschutz sowie Altlasten/Bodenschutz.

Mit freundlichen Grüßen
Im Auftrag
gez. Dagmar Egemann

Hinweise zum Datenschutz:
<https://www.brms.nrw.de/de/datenschutz/52/index.html>

Dienstgebäude und Lieferanschrift:
Albrecht-Thaer-Str. 9
48147 Münster
Telefon: +49 (0)251 411-0
Telefax: +49 (0)251 411-2525
Poststelle@brms.nrw.de
www.brms.nrw.de

Öffentliche Verkehrsmittel:
Vom Hbf Buslinie 17
Haltestelle Bezirksregierung II
(Albrecht-Thaer-Str.)
Mit der DB Richtung
Gronau oder Rheine
bis Haltepunkt „Zentrum Nord“

Grünes Umweltschutztelefon:
+49 (0)251 411 – 3300

