Stephanie Schlüter

Von: Nico.Meierholz@telekom.de
Gesendet: Mittwoch, 27. Juni 2018 17:41
An: Stephanie Schlüter
Betreff: 55. Änderung des Flächennutzungsplanes der Gemeinde Rosendahl zur Ausweisung einer Grünfläche mit der Zweckbestimmung "Modellflugplatz" im Ortsteil Osterwick; Ihr Az.: FB II / 621.31 vom 26.03.2018; WMSTI: 77182240
Anlagen: Lap .pdf

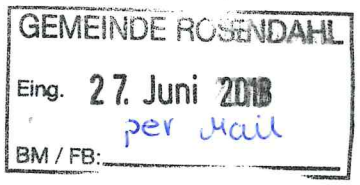

Sehr geehrte Frau Schlüter,

die Telekom Deutschland GmbH (nachfolgend Telekom genannt) - als Netzeigentümerin und Nutzungsberechtigte i. S. v. § 68 Abs. 1 TKG - hat die Deutsche Telekom Technik GmbH beauftragt und bevollmächtigt, alle Rechte und Pflichten der Wegesicherung wahrzunehmen sowie alle Planverfahren Dritter entgegenzunehmen und dementsprechend die erforderlichen Stellungnahmen abzugeben. Zu der o. g. Planung nehme ich wie folgt Stellung:

Gegen die vorgelegte 55. Änderung des Flächennutzungsplanes bestehen keine Einwände.

Im angegebenen Planbereich betreibt die Telekom keine Telekommunikationslinien, wie aus dem beigefügten Lageplan ersichtlich ist.

Nordöstlich an den Planbereich angrenzend befinden sich Telekommunikationslinien der Telekom. Diese versorgen die vorhandene Bebauung. Ich gehe davon aus, dass die Telekommunikationslinien punktuell gesichert, aber unverändert in ihrer Trassenlage verbleiben können. Der Bestand und der Betrieb der vorhandenen TK-Linien müssen weiterhin gewährleistet bleiben.

Ich bitte die verspätete Bearbeitung des Vorganges zu entschuldigen.

Vielen Dank!

Mit freundlichen Grüßen
Nico Meierholz

DEUTSCHE TELEKOM TECHNIK GMBH
Technik Niederlassung West
PTI 15 Münster
Nico Meierholz
Referent PPB NBG Münster
Dahlweg 100-102, 48153 Münster
+49 251 78877-7724 (Tel.)
+49 251 78877-9609 (Fax)
+49 170 917-9063 (Mobil)
E-Mail: Nico.Meierholz@telekom.de
www.telekom.de

ERLEBEN, WAS VERBINDET.

Die gesetzlichen Pflichtangaben finden Sie unter: www.telekom.de/pflichtangaben-dttechnik

GROSSE VERÄNDERUNGEN FANGEN KLEIN AN - RESSOURCEN SCHONEN UND NICHT JEDE E-MAIL DRUCKEN.

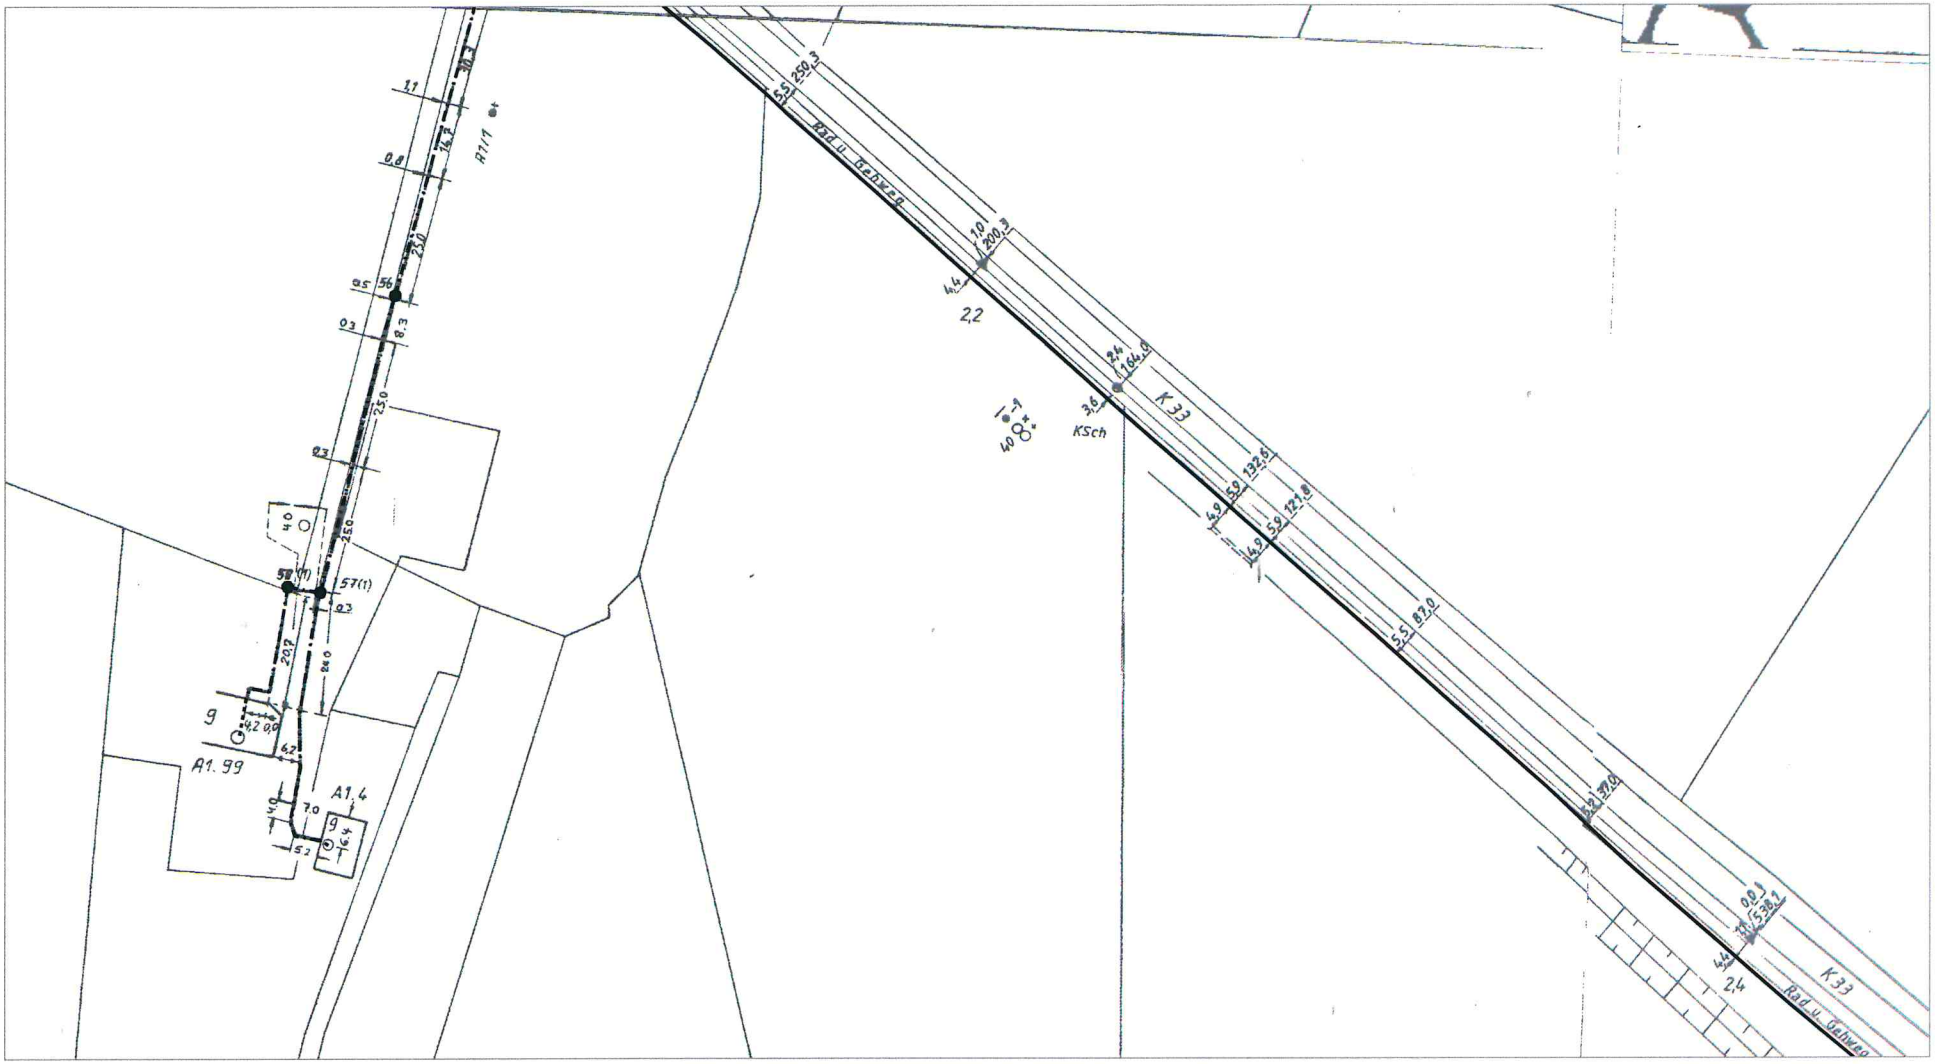

AT/Vh-Bez.:	Kein aktiver Auftrag		AT/Vh-Nr.:	Kein aktiver Auftrag	
TI NL	West				
PTI	Münster				
ONB	Rosendahl-Osterwick	AsB	1		
Bemerkung:		VsB		Sicht	Lageplan
		Name	Klaus.Flothkoetter@telekom	Maßstab	1:1000
		Datum	10.04.2018	Blatt	1

Beschlussvorschlag zur Stellungnahme der Telekom Deutschland GmbH vom 27.06.2018 bzgl. der 55. Änderung des Flächennutzungsplanes der Gemeinde Rosendahl zur Ausweisung einer Grünfläche mit der Zweckbestimmung „Modellflugplatz“ im Ortsteil Osterwick

Anlage IV zur SV IX/674

Es wird zur Kenntnis genommen, dass sich angrenzend des Planbereiches in der Kreisstraße 33 Telekommunikationslinien der Telekom befinden und diese punktuell gesichert, aber unverändert in ihrer Trassenlage verbleiben sollen.
Es ist nicht vorgesehen, die Telekommunikationslinien zu verändern. Bestand und Betrieb bleiben gewährleistet.

Die Hinweise werden zur Kenntnis genommen.