


Gemeinde Rosendahl



Bebauungsplan

"Rietkamp / Darfelder Markt"

OT Darfeld

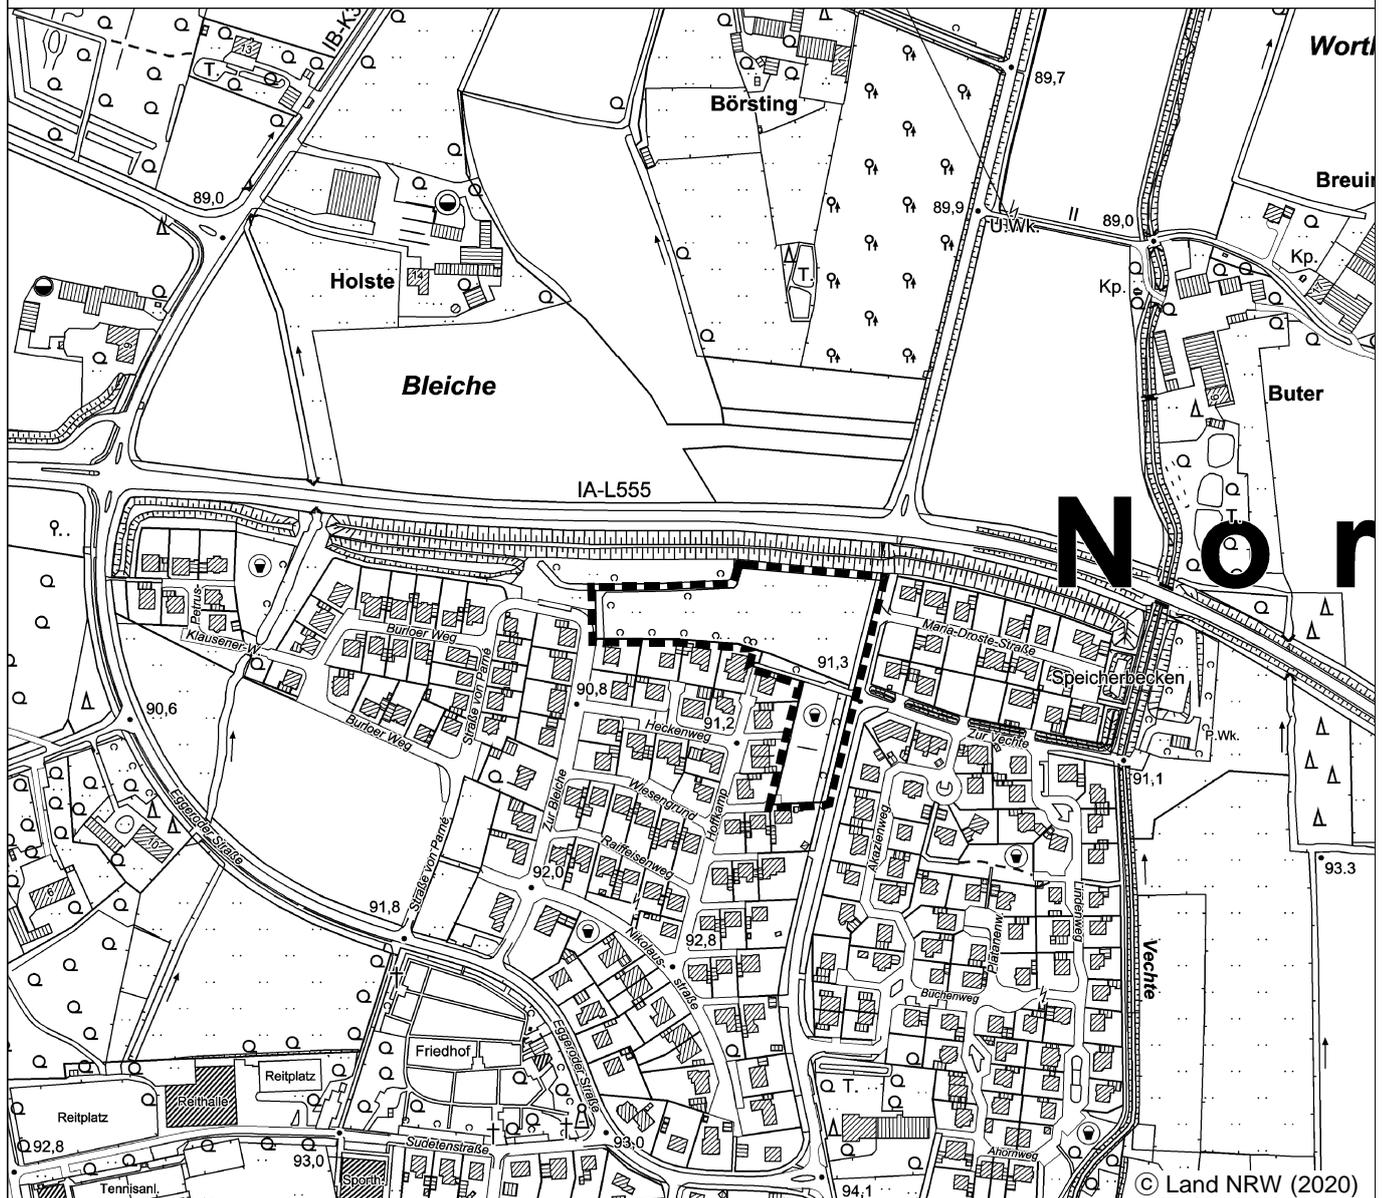


Planübersicht 1 : 5.000

Stand 17.08.2020

Bearb. CL / KW

Plangröße 88 x 60

Maßstab 1 : 500

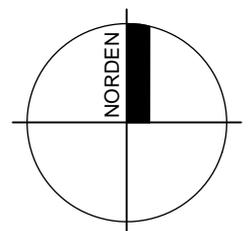


Planbearbeitung:

WP / WoltersPartner
Stadtplaner GmbH

Daruper Straße 15 • D-48653 Coesfeld
Telefon 02541 9408-0 • Fax 9408-100
stadtplaner@wolterspartner.de

Gemeinde Rosendahl
Bebauungsplan "Rietkamp / Darfelder Markt" - OT Darfeld

Planzeichnung - Vorentwurf

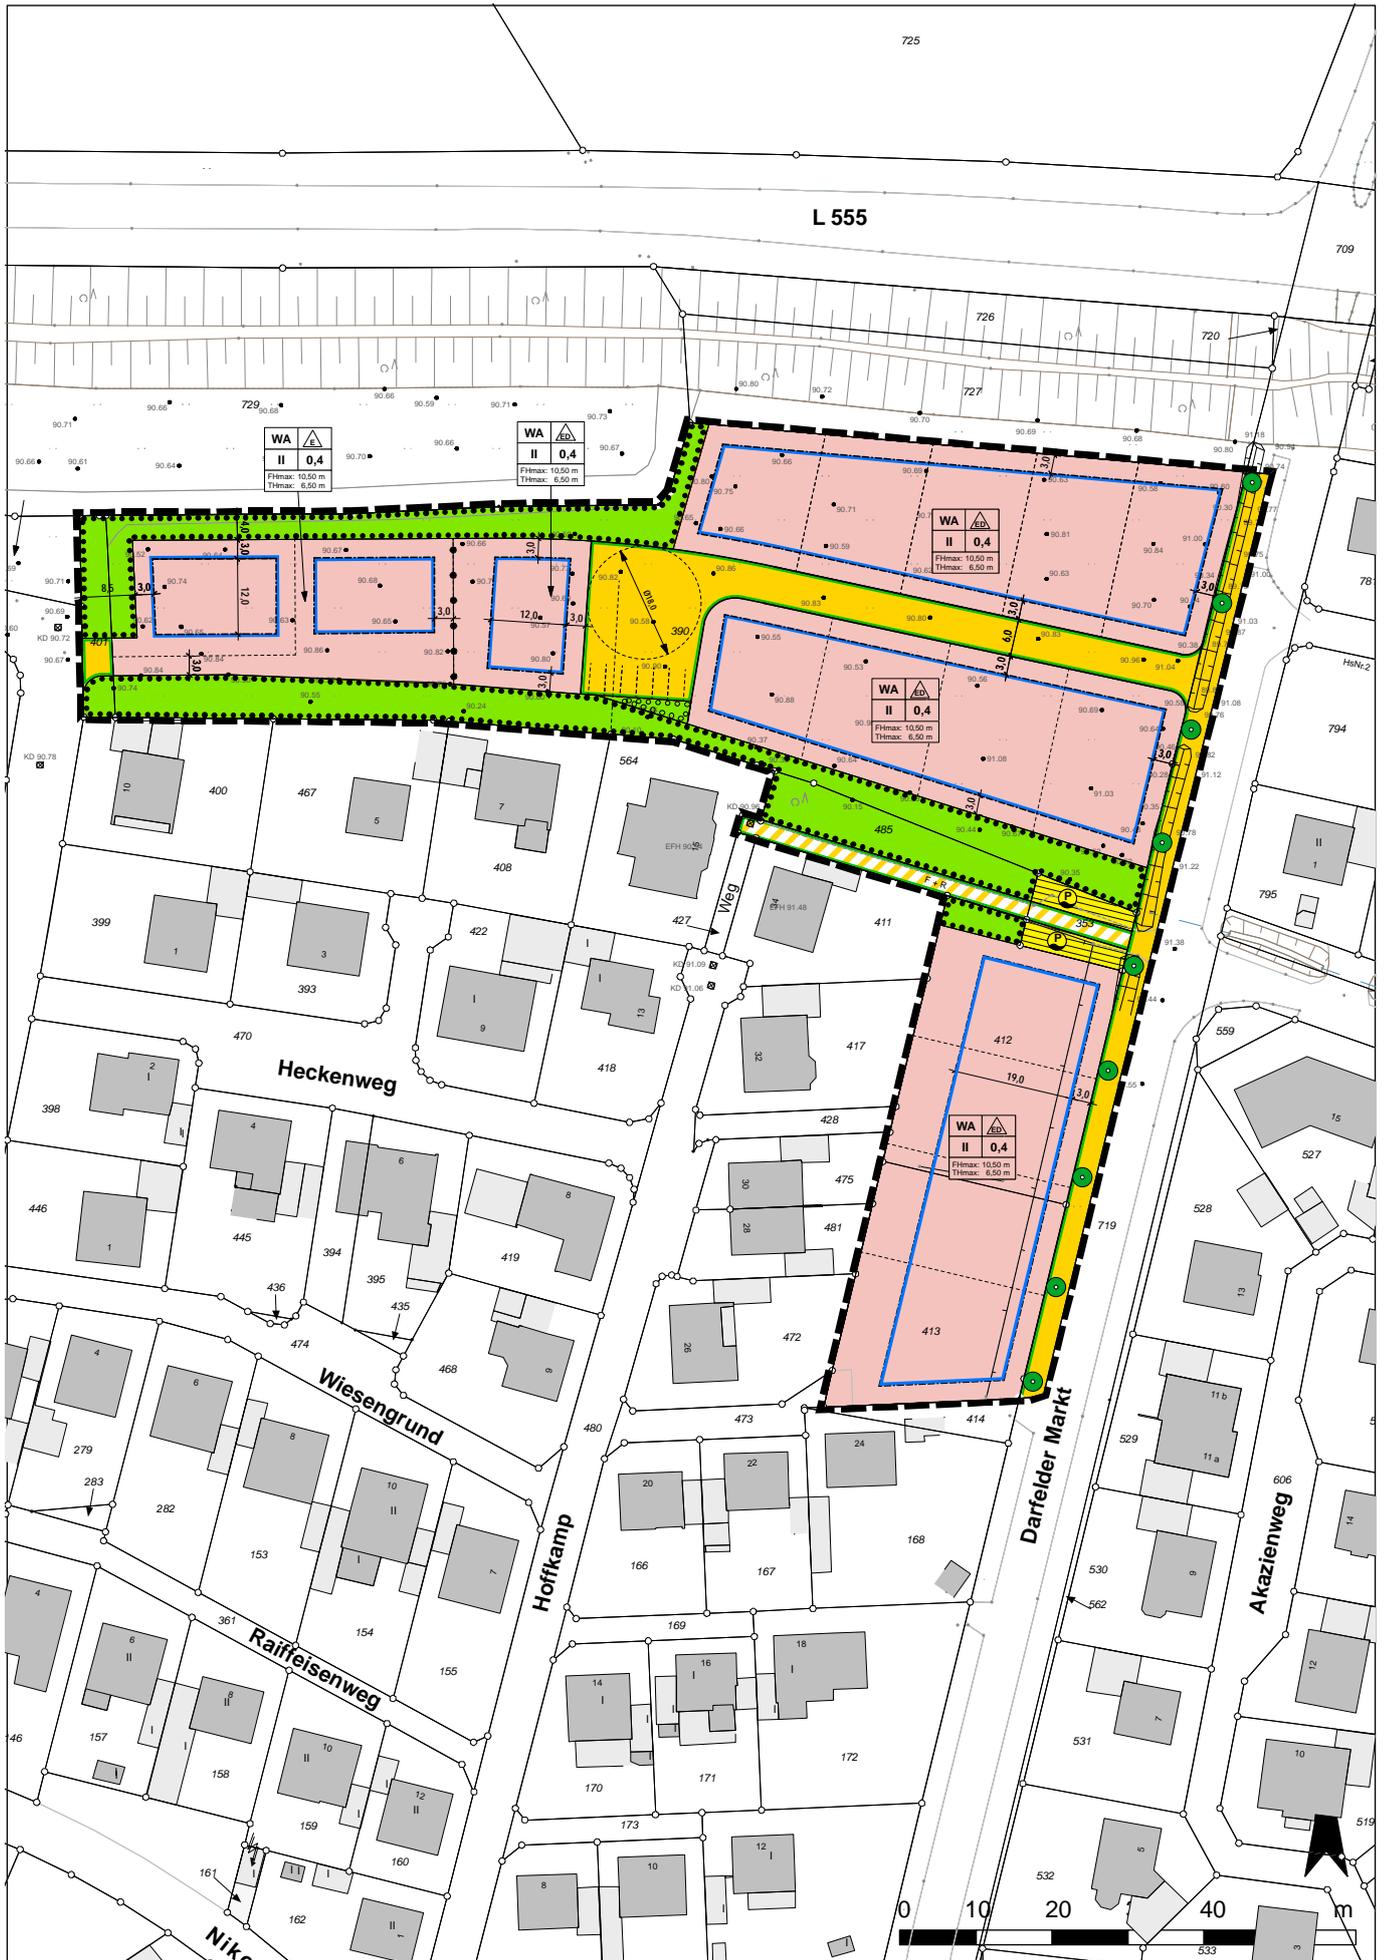

PLANZEICHENERLÄUTERUNG

FESTSETZUNGEN gem. § 9 BauGB und BauNVO

ART DER BAULICHEN NUTZUNG gem. § 9 (1) Nr. 1 BauGB, §§ 1 bis 11 BauNVO

WA

Allgemeine Wohngebiete, siehe textliche Festsetzungen Nr. 1.1

MAß DER BAULICHEN NUTZUNG gem. § 9 (1) Nr. 1 BauGB, §§ 16 bis 21 BauNVO

II

Zahl der Vollgeschosse - als Höchstmaß

0,4

Grundflächenzahl

FH max: Maximale Firsthöhe bezogen auf angrenzende Erschließungsstraße
siehe textliche Festsetzung Nr. 2.1

TH max: Maximale Traufhöhe bezogen auf angrenzende Erschließungsstraße
siehe textliche Festsetzung Nr. 2.1

BAUWEISE, BAULINIEN, BAUGRENZEN gem. § 9 (1) Nr. 2 BauGB, §§ 22 und 23 BauNVO



Nur Einzelhäuser zulässig



Nur Einzel- und Doppelhäuser zulässig



Baugrenze

VERKEHRSFLÄCHEN gem. § 9 (1) Nr. 11 BauGB



Straßenverkehrsfläche



Straßenbegrenzungslinie



Straßenverkehrsfläche besonderer Zweckbestimmung

Zweckbestimmung:

< F + R > Fußweg / Radweg

FLÄCHEN FÜR VERSORGUNGSANLAGEN, FÜR DIE ABFALLENTSORGUNG UND ABWASSERBESEITIGUNG SOWIE FÜR ABLAGERUNGEN; ANLAGEN, EINRICHTUNGEN UND SONSTIGE MAßNAHMEN, DIE DEM KLIMAWANDEL ENTGEGENWIRKEN gem. § 9 (1) Nr. 12, 14 BauGB



Flächen für Versorgungsanlagen und Abwasserbeseitigung

Zweckbestimmung:



Pumpstation


Planzeichenerläuterung - Vorentwurf


GRÜNFLÄCHEN gem. § 9 (1) Nr. 15 BauGB

 Öffentliche Grünfläche

FLÄCHE ZUR ANPFLANZUNG, PFLANZ- UND ERHALTUNGSBINDUNG gem. § 9 (1) Nr. 25 BauGB

 Anzupflanzende Einzelbäume, genauer Standort nach Detailplanung

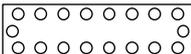 Flächen zur Anpflanzung von Bäumen, Sträuchern und sonstigen Bepflanzungen

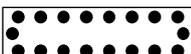 Flächen mit Bindung für Bepflanzungen und für die Erhaltung von Bäumen, Sträuchern und sonstigen Bepflanzung


SONSTIGE PLANZEICHEN

 Grenze des räumlichen Geltungsbereiches des Bebauungsplanes gem § 9 (7) BauGB

 Abgrenzung unterschiedlicher Nutzungen gem. § 16 (5) BauNVO

BESTANDSDARSTELLUNGEN UND HINWEISE

 Flurgrenze Flur 10 Flurnummer

  Flurstücksgrenze 123 Flurstücksnummer

 Gebäude mit Hausnummer • 90,00 Bestandhöhen in Meter ü. NHN

 Vorgeschlagene Stellplatzanordnung

RECHTSGRUNDLAGEN

Baugesetzbuch (BauGB) in der Fassung der Bekanntmachung vom 03.11.2017 (BGBl. I S. 3634).

Verordnung über die bauliche Nutzung der Grundstücke (BauNutzungsverordnung - BauNVO) in der Fassung der Bekanntmachung vom 21.11.2017 (BGBl. I S. 3786).

Planzeichenverordnung 1990 (PlanZV 90) in der Fassung der Bekanntmachung vom 18.12.1990 (BGBl. I 1991 I S. 58), in der zuletzt geänderten Fassung.

Bauordnung für das Land Nordrhein-Westfalen - Landesbauordnung 2018 - (BauO NRW 2018) in der Fassung der Bekanntmachung vom 03.08.2018 (GV NRW S. 421), in der zuletzt geänderten Fassung.

Gemeindeordnung Nordrhein-Westfalen (GO NRW) in der Fassung der Bekanntmachung vom 14.07.1994 (GV. NRW. S. 666), in der zuletzt geänderten Fassung.

Wassergesetz für das Land Nordrhein-Westfalen (Landeswassergesetz - LWG) in der Fassung der Bekanntmachung vom 08.07.2016 (GV. NRW. S. 559), in der zuletzt geänderten Fassung.

Wasserhaushaltsgesetz (WHG) in der Fassung der Bekanntmachung vom 31.07.2009 (BGBl. I S.2585), in der zuletzt geänderten Fassung.

Bundesnaturschutzgesetz (BNatSchG) in der Fassung der Bekanntmachung vom 29.07.2009 (BGBl. I S. 2542), in der zuletzt geänderten Fassung.

Landesnaturschutzgesetz (LNatSchG NRW) In der Fassung der Bekanntmachung vom 15. 11.2016 (GV. NRW. S. 934), in der zuletzt geänderten Fassung.

Gesetz über die Umweltverträglichkeitsprüfung (UVPG) in der Fassung der Bekanntmachung vom 24.02.2010 (BGBl. I S. 94), in der zuletzt geänderten Fassung.

Bundes-Immissionsschutzgesetz (BImSchG) in der Fassung der Bekanntmachung vom 17.05.2013 (BGBl. I S. 1274), in der zuletzt geänderten Fassung.

Vierte Verordnung zur Durchführung des Bundesimmissionsschutzgesetzes (Verordnung über genehmigungsbedürftige Anlagen - 4. BImSchV) in der Fassung der Bekanntmachung vom 31.05.2017 (BGBl. I S. 1440), in der zuletzt geänderten Fassung.

TEXTLICHE FESTSETZUNGEN

gem. § 9 BauGB und BauNVO

1 ART DER BAULICHEN NUTZUNG

(gem. § 9 (1) Nr. 1 BauGB i.V.m. § 1 (5 - 10) BauNVO)

- 1.1 Im Allgemeinen Wohngebiet sind die Ausnahmen gem. § 4 (3) BauNVO (Betriebe des Beherbergungsgewerbes, sonstige nicht störende Gewerbebetriebe, Anlagen für Verwaltung, Gartenbaubetriebe, Tankstellen) nicht Bestandteil des Bebauungsplanes.

2 MASS DER BAULICHEN NUTZUNG

(gem. § 9 (1) Nr. 1 u. § 9 (3) BauGB i.V.m. § 16 (2) Nr. 4 BauNVO)

- 2.1 Höhe der baulichen Anlagen

Die maximal zulässigen First- und Traufhöhen sind in den jeweiligen Bereichen der Planzeichnung festgesetzt. Unterer Bezugspunkt für die festgesetzten First- und Traufhöhen ist die mittlere Höhe der Oberkante der an das Grundstück angrenzenden fertigen Erschließungsstraße (Höhen siehe Planeintrag). Als Traufhöhe gilt der Schnittpunkt der Außenkante der senkrecht aufgehenden Wand mit der Oberkante Dachhaut.

3 FLÄCHEN FÜR GARAGEN, STELLPLÄTZE UND NEBENANLAGEN

(gem. § 9 (1) Nr. 2 BauGB i.V.m. §§ 12 (6) und 23 (5) BauNVO)

- 3.1 Garagen i. S. d. § 12 BauNVO und sonstige genehmigungspflichtige Nebenanlagen i.S.d. § 14 BauNVO sind auch außerhalb der überbaubaren Grundstücksfläche zulässig.

4 HÖCHSTZULÄSSIGE ZAHL DER WOHNEINHEITEN IN WOHNGEBÄUDEN

(gem. § 9 (1) Nr. 6 BauGB)

- 4.1 Je Wohngebäude (Einzelhaus oder Doppelhaushälfte) sind maximal zwei Wohnungen zulässig.

5 FLÄCHEN ZUR ANPFLANZUNG UND / ODER MIT BINDUNGEN ZUM ERHALT VON BÄUMEN UND STRÄUCHERN

(gem. § 9 (1) Nr. 25 a / b BauGB)

- 5.1 Alle gemäß zeichnerischer Festsetzung zu bepflanzenden Flächen sind mit heimischen, standortgerechten Gehölzen flächendeckend zu begrünen. Die Grünsbstanzen der Flächen zur Anpflanzung und / oder mit einem Erhaltungsgebot belegten Flächen sowie der gem. textlicher Festsetzung durchzuführenden Anpflanzungen sind dauerhaft zu erhalten. Ausfall ist durch Neuanpflanzungen mit gleichartigen heimischen, standortgerechten Gehölzen zu ersetzen.

HINWEISE

1 DENKMALSCHUTZ

Bei Bodeneingriffen können Bodendenkmäler (kulturgeschichtliche Bodenfunde, d. h. Mauerwerk, Einzelfunde aber auch Veränderungen und Verfärbungen in der natürlichen Bodenbeschaffenheit) entdeckt werden. Die Entdeckung von Bodendenkmälern ist der Gemeinde Rosendahl und dem LWL – Archäologie für Westfalen, Münster unverzüglich anzuzeigen (§§ 15 und 16 DSCHG NRW).

Erste Erdbewegungen sind rechtzeitig (ca. 14 Tage vor Beginn) der LWL-Archäologie für Westfalen, An den Speichern 7, 48157 Münster und dem LWL-Museum für Naturkunde, Referat Paläontologie, Sentruper Straße 285, 48161 Münster schriftlich mitzuteilen.

Der LWL-Archäologie für Westfalen oder ihren Beauftragten ist das Betreten der betroffenen Grundstücke zu gestatten, um ggf. archäologische und/oder paläontologische Untersuchungen durchführen zu können (§ 28 DSchG NRW). Die dafür benötigten Flächen sind für die Dauer der Untersuchungen freizuhalten.

2 ARTENSCHUTZ

Im Sinne des allgemeinen Artenschutzes gem. § 44 BNatSchG wird darauf hingewiesen, dass Gehölzentnahmen nicht während der Brut- und Aufzuchtzeit vom 01.03. – 30.09. (vgl. § 39 BNatSchG) vorgenommen werden dürfen. Im Fall von zukünftigen Abbrucharbeiten sind die artenschutzrechtlichen Belange im Rahmen der dann erforderlichen Abbruchgenehmigung bzw. des Anzeigeverfahrens sowie in Abstimmung mit der Unteren Naturschutzbehörde abschließend zu berücksichtigen.

3 KAMPFMITTEL

Das Vorkommen von Kampfmitteln im Plangebiet ist nicht bekannt, kann aber nicht ausgeschlossen werden.

Weist bei der Durchführung von Bauvorhaben der Erdaushub auf außergewöhnliche Verfärbungen hin oder werden verdächtige Gegenstände beobachtet, sind die Arbeiten sofort einzustellen und der Kampfmittelbeseitigungsdienst durch das Ordnungsamt der Gemeinde Rosendahl zu verständigen.

4 EINSICHTNAHME UNTERLAGEN

Wird Bezug auf technische Regelwerke genommen – DIN-Normen sowie Gutachten und VDI-Richtlinien anderer Art – können diese bei der auslegenden Stelle innerhalb der Öffnungszeiten eingesehen werden.