

Stephanie Schlüter

Von: Nico.Meierholz@telekom.de
Gesendet: Mittwoch, 24. Mai 2017 10:04
An: Stephanie Schlüter
Betreff: Aufstellung des vorhabenbezogenen Bebauungsplanes "Sondergebiet Geflügelhaltung Ludgerusweg" im Ortsteil Osterwick, Gemeinde Rosendahl; Ihr Az.: FB II / 621.41 vom 21.12.2016; WMSTI: 67550740
Anlagen: Lap.pdf

Sehr geehrte Frau Schlüter,

die Telekom Deutschland GmbH (nachfolgend Telekom genannt) - als Netzeigentümerin und Nutzungsberechtigte i. S. v. § 68 Abs. 1 TKG - hat die Deutsche Telekom Technik GmbH beauftragt und bevollmächtigt, alle Rechte und Pflichten der Wegesicherung wahrzunehmen sowie alle Planverfahren Dritter entgegenzunehmen und dementsprechend die erforderlichen Stellungnahmen abzugeben. Zu der o. g. Planung nehme ich wie folgt Stellung:

Gegen die vorgelegte Aufstellung des vorhabenbezogenen Bebauungsplanes "Sondergebiet Geflügelhaltung Ludgerusweg" bestehen grundsätzlich keine Einwände.

Im Planbereich befinden sich Telekommunikationslinien der Telekom, die aus dem beigefügten Lageplan ersichtlich sind. Diese versorgen die vorhandene Bebauung.

Ich gehe davon aus, dass die Telekommunikationslinien punktuell gesichert, aber unverändert in ihrer Trassenlage verbleiben können. Der Bestand und der Betrieb der vorhandenen TK-Linien müssen weiterhin gewährleistet bleiben.

Ich bitte die verspätete Bearbeitung des Vorganges zu entschuldigen.

Vielen Dank!


Mit freundlichen Grüßen
Nico Meierholz

DEUTSCHE TELEKOM TECHNIK GMBH
Technik Niederlassung West
PTI 15 Münster
Nico Meierholz
Referent BL
Dahlweg 100-102, 48153 Münster
+49 251 78877-7724 (Tel.)
+49 251 78877-9609 (Fax)
+49 170 917-9063 (Mobil)
E-Mail: Nico.Meierholz@telekom.de
www.telekom.de

ERLEBEN, WAS VERBINDET.

Die gesetzlichen Pflichtangaben finden Sie unter: www.telekom.de/pflichtangaben-dttechnik

GROSSE VERÄNDERUNGEN FANGEN KLEIN AN - RESSOURCEN SCHONEN UND NICHT JEDE E-MAIL DRUCKEN.

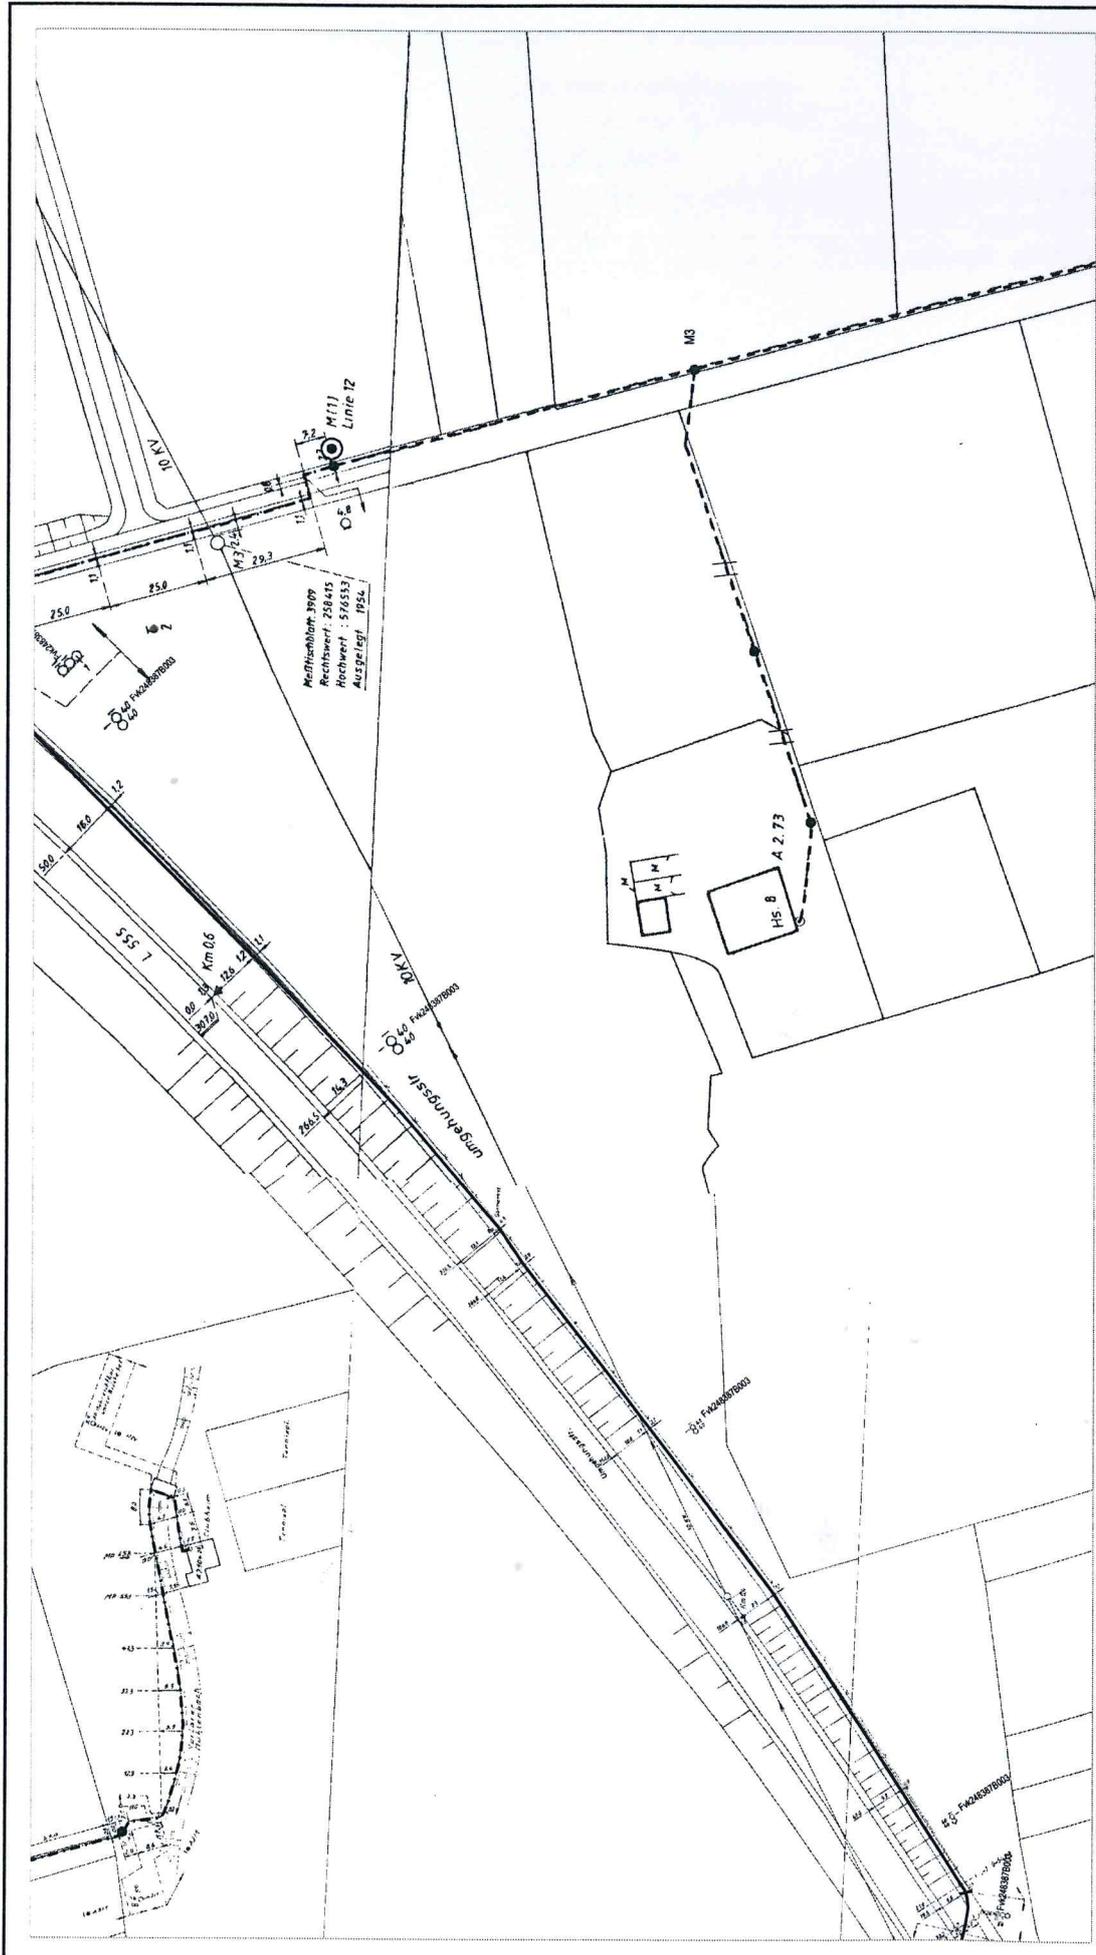

ATVh-Bez.: Kein aktiver Auftrag		ATVh-Nr.: Kein aktiver Auftrag	
TI NL	West		
PTI	Münster		
ONB	Rosendahl-Osterwick	AsB	1
Bemerkung:		VsB	
		Name	Klaus.Flothkoetter@telekom
		Datum	04.01.2017
		Sicht	Lageplan
		Maßstab	1:1250
		Blatt	1



Beschlussvorschlag zur Stellungnahme der Telekom Deutschland GmbH vom 24.05.2017 (im Rahmen der Beteiligung gemäß § 4 Abs. 2 BauGB) bezüglich der Aufstellung des vorhabenbezogenen Bebauungsplanes „Sondergebiet Geflügelhaltung Ludgerusweg“ im Ortsteil Osterwick

Anlage XVII zur SV IX/890

Der Hinweis, dass keine Bedenken gegen die Planung bestehen, wird zur Kenntnis genommen.

Der Hinweis auf die im Plangebiet bestehenden Telekommunikationslinien der Deutschen Telekom wird zur Kenntnis genommen und im Rahmen der Umsetzung der Planung berücksichtigt.

Zur Kenntnis: In seiner Sitzung am 25.06.2020 hat der Rat den gleichen Beschluss gefasst.