

**Stephanie Schlüter**

---

**Von:** Nico.Meierholz@telekom.de  
**Gesendet:** Mittwoch, 24. Mai 2017 10:08  
**An:** Stephanie Schlüter  
**Betreff:** Aufstellung des vorhabenbezogenen Bebauungsplanes "Sondergebiet Geflügelhaltung Ludgerusweg" im Ortsteil Osterwick, Gemeinde Rosendahl; Ihr Az.: FB II / 621.41 vom 19.04.2017; WMSTI: 69794820  
**Anlagen:** Lap.pdf

Sehr geehrte Frau Schlüter,

die Telekom Deutschland GmbH (nachfolgend Telekom genannt) - als Netzeigentümerin und Nutzungsberechtigte i. S. v. § 68 Abs. 1 TKG - hat die Deutsche Telekom Technik GmbH beauftragt und bevollmächtigt, alle Rechte und Pflichten der Wegesicherung wahrzunehmen sowie alle Planverfahren Dritter entgegenzunehmen und dementsprechend die erforderlichen Stellungnahmen abzugeben. Zu der o. g. Planung nehme ich wie folgt Stellung:

Gegen die vorgelegte Aufstellung des vorhabenbezogenen Bebauungsplanes "Sondergebiet Geflügelhaltung Ludgerusweg" bestehen grundsätzlich keine Einwände.

Im Planbereich befinden sich Telekommunikationslinien der Telekom, die aus dem beigefügten Lageplan ersichtlich sind. Diese versorgen die vorhandene Bebauung.

Ich gehe davon aus, dass die Telekommunikationslinien punktuell gesichert, aber unverändert in ihrer Trassenlage verbleiben können. Der Bestand und der Betrieb der vorhandenen TK-Linien müssen weiterhin gewährleistet bleiben.

Vielen Dank!


Mit freundlichen Grüßen  
Nico Meierholz

**DEUTSCHE TELEKOM TECHNIK GMBH**  
Technik Niederlassung West  
PTI 15 Münster  
Nico Meierholz  
Referent BL  
Dahlweg 100-102, 48153 Münster  
+49 251 78877-7724 (Tel.)  
+49 251 78877-9609 (Fax)  
+49 170 917-9063 (Mobil)  
E-Mail: [Nico.Meierholz@telekom.de](mailto:Nico.Meierholz@telekom.de)  
[www.telekom.de](http://www.telekom.de)

**ERLEBEN, WAS VERBINDET.**

Die gesetzlichen Pflichtangaben finden Sie unter: [www.telekom.de/pflichtangaben-dttechnik](http://www.telekom.de/pflichtangaben-dttechnik)

**GROSSE VERÄNDERUNGEN FANGEN KLEIN AN - RESSOURCEN SCHONEN UND NICHT JEDE E-MAIL DRUCKEN.**

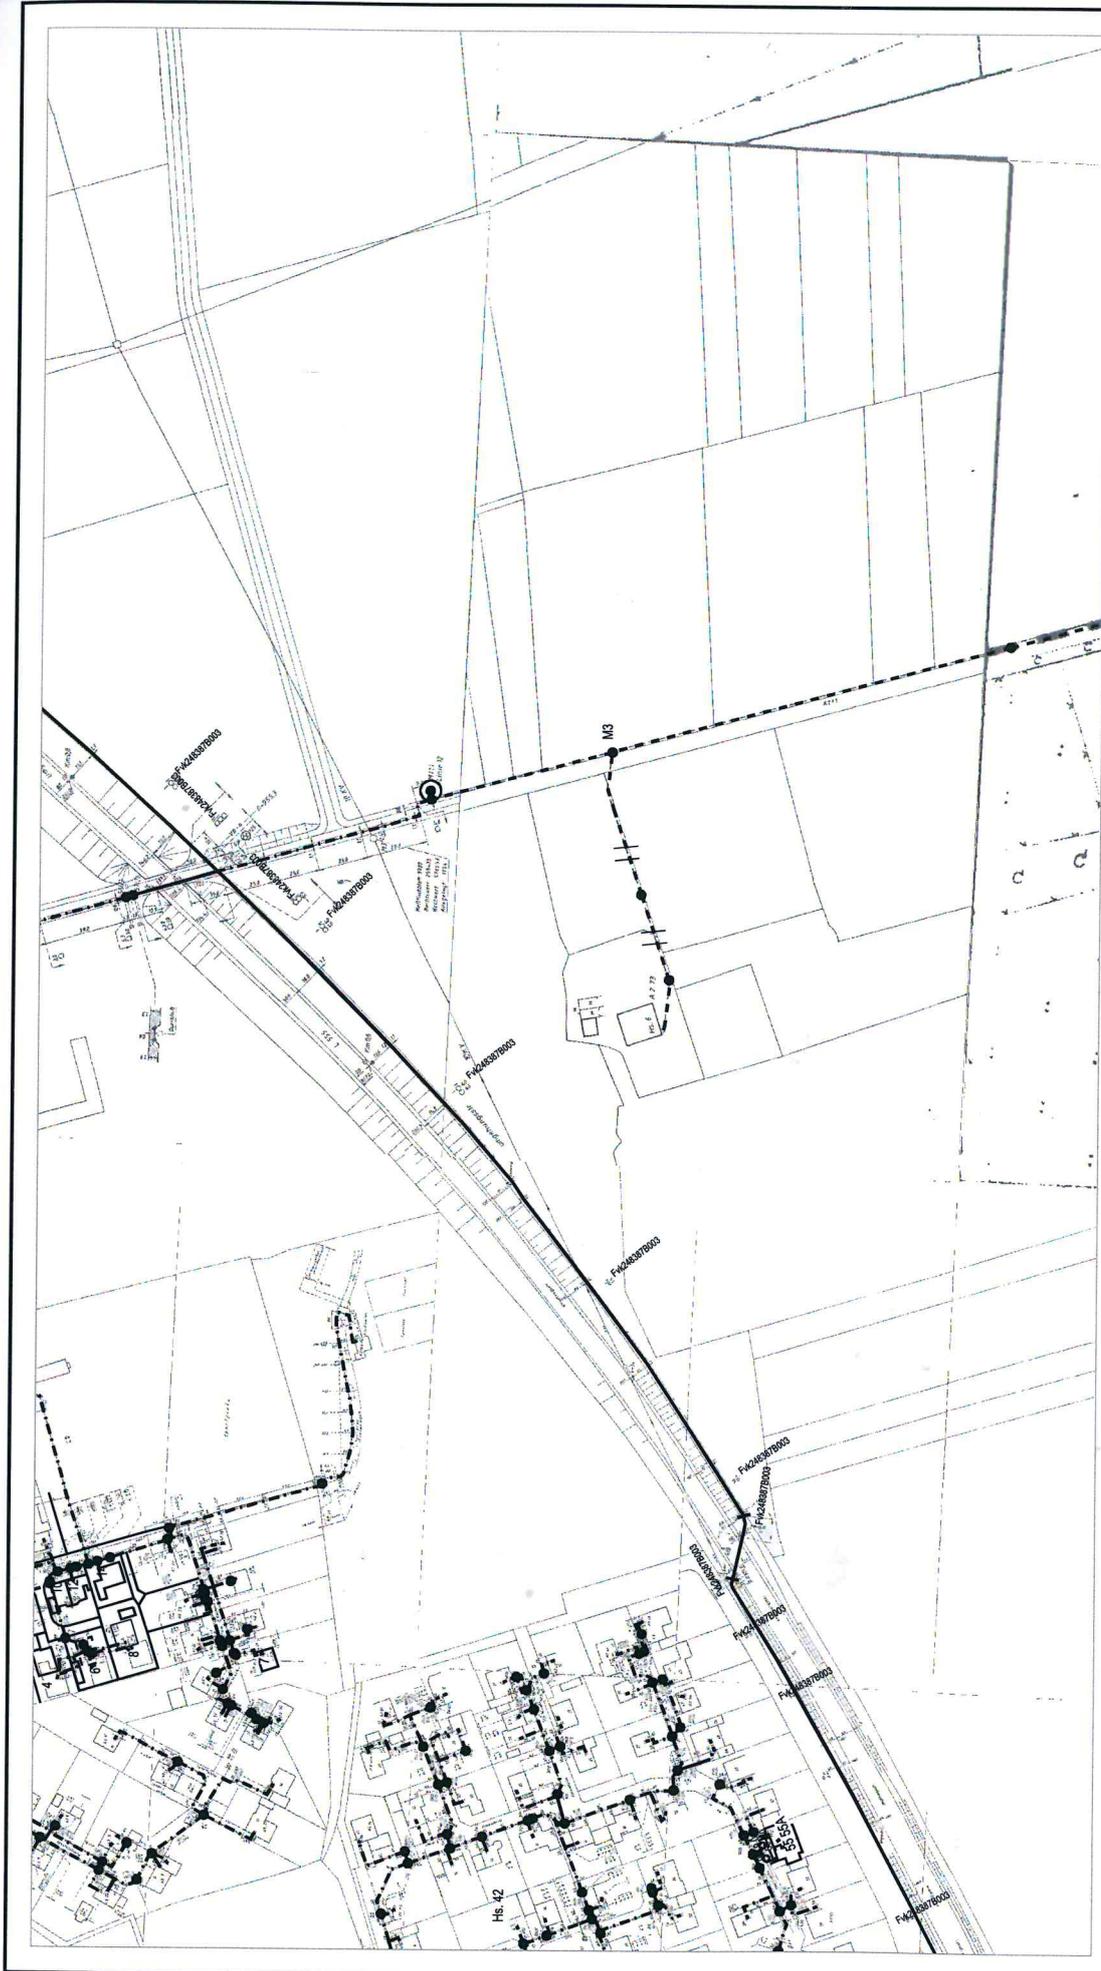

ATVh-Bez.: Kein aktiver Auftrag		ATVh-Nr.:		Kein aktiver Auftrag	
TI NL	West				
PTI	Münster				
ONB	Rosendahl-Osterwick	AsB	1		
Bemerkung:		VsB			
		Name	Klaus.Flothkoetter@telekom		
		Datum	21.04.2017		
		Sicht	Lageplan		
		Maßstab	1:2500		
		Blatt	1		



**Beschlussvorschlag zur Stellungnahme der Telekom Deutschland GmbH vom 24.05.2017 (im Rahmen der erneuten Beteiligung) bezüglich der Aufstellung des vorhabenbezogenen Bebauungsplanes „Sondergebiet Geflügelhaltung Ludgerusweg“ im Ortsteil Osterwick**

**Anlage XVIII zur SV IX/890**

Der Hinweis, dass keine Bedenken gegen die Planung bestehen, wird zur Kenntnis genommen.

Der Hinweis auf die im Plangebiet bestehenden Telekommunikationslinien der Deutschen Telekom wird zur Kenntnis genommen und im Rahmen der Umsetzung der Planung berücksichtigt.

**Zur Kenntnis: In seiner Sitzung am 25.06.2020 hat der Rat den gleichen Beschluss gefasst.**