

**Stephanie Schlüter**

**Von:** Nico.Meierholz@telekom.de  
**Gesendet:** Dienstag, 16. März 2021 12:36  
**An:** Stephanie Schlüter  
**Betreff:** 60. Änderung des Flächennutzungsplanes der Gemeinde Rosendahl zur Ausweisung von "Gewerblicher Baufläche" im Ortsteil Holtwick; Ihr Az. FB III / 621.31 vom 02.07.2020; WMSTI 91040341  
**Anlagen:** Lap.pdf



Sehr geehrte Frau Schlüter,

die Telekom Deutschland GmbH (nachfolgend Telekom genannt) - als Netzeigentümerin und Nutzungsberechtigte i. S. v. § 68 Abs. 1 TKG - hat die Deutsche Telekom Technik GmbH beauftragt und bevollmächtigt, alle Rechte und Pflichten der Wegesicherung wahrzunehmen sowie alle Planverfahren Dritter entgegenzunehmen und dementsprechend die erforderlichen Stellungnahmen abzugeben. Zu der o. g. Planung nehme ich wie folgt Stellung:

Gegen die vorgelegte 60. Änderung des Flächennutzungsplanes der Gemeinde Rosendahl zur Ausweisung von "Gewerblicher Baufläche" im Ortsteil Holtwick bestehen grundsätzlich keine Einwände.

Im Planbereich befinden sich Telekommunikationslinien der Telekom, die aus dem beigefügten Lageplan ersichtlich sind. Diese versorgen die vorhandene Bebauung. Die Belange der Telekom - z. B. das Eigentum der Telekom, die ungestörte Nutzung ihres Netzes sowie ihre Vermögensinteressen – sind betroffen. Ich gehe davon aus, dass die Telekommunikationslinien punktuell gesichert, aber unverändert in ihrer Trassenlage verbleiben können. Der Bestand und der Betrieb der vorhandenen TK-Linien müssen weiterhin gewährleistet bleiben.

Ich bitte die verspätete Bearbeitung des Vorganges zu entschuldigen.

Vielen Dank!


Mit freundlichen Grüßen  
 Nico Meierholz

**DEUTSCHE TELEKOM TECHNIK GMBH**  
 Technik Niederlassung West  
 PTI 15 Münster  
 Nico Meierholz  
 Referent PPB NBG Münster  
 Wolbecker Str. 268, 48155 Münster  
 +49 251 78877-7724 (Tel.)  
 +49 251 78877-9609 (Fax)  
 +49 170 917-9063 (Mobil)  
 E-Mail: [Nico.Meierholz@telekom.de](mailto:Nico.Meierholz@telekom.de)  
[www.telekom.de](http://www.telekom.de)

**ERLEBEN, WAS VERBINDET.**

Die gesetzlichen Pflichtangaben finden Sie unter: [www.telekom.de/pflichtangaben-dttechnik](http://www.telekom.de/pflichtangaben-dttechnik)

**GROSSE VERÄNDERUNGEN FANGEN KLEIN AN - RESSOURCEN SCHONEN UND NICHT JEDE E-MAIL DRUCKEN.**

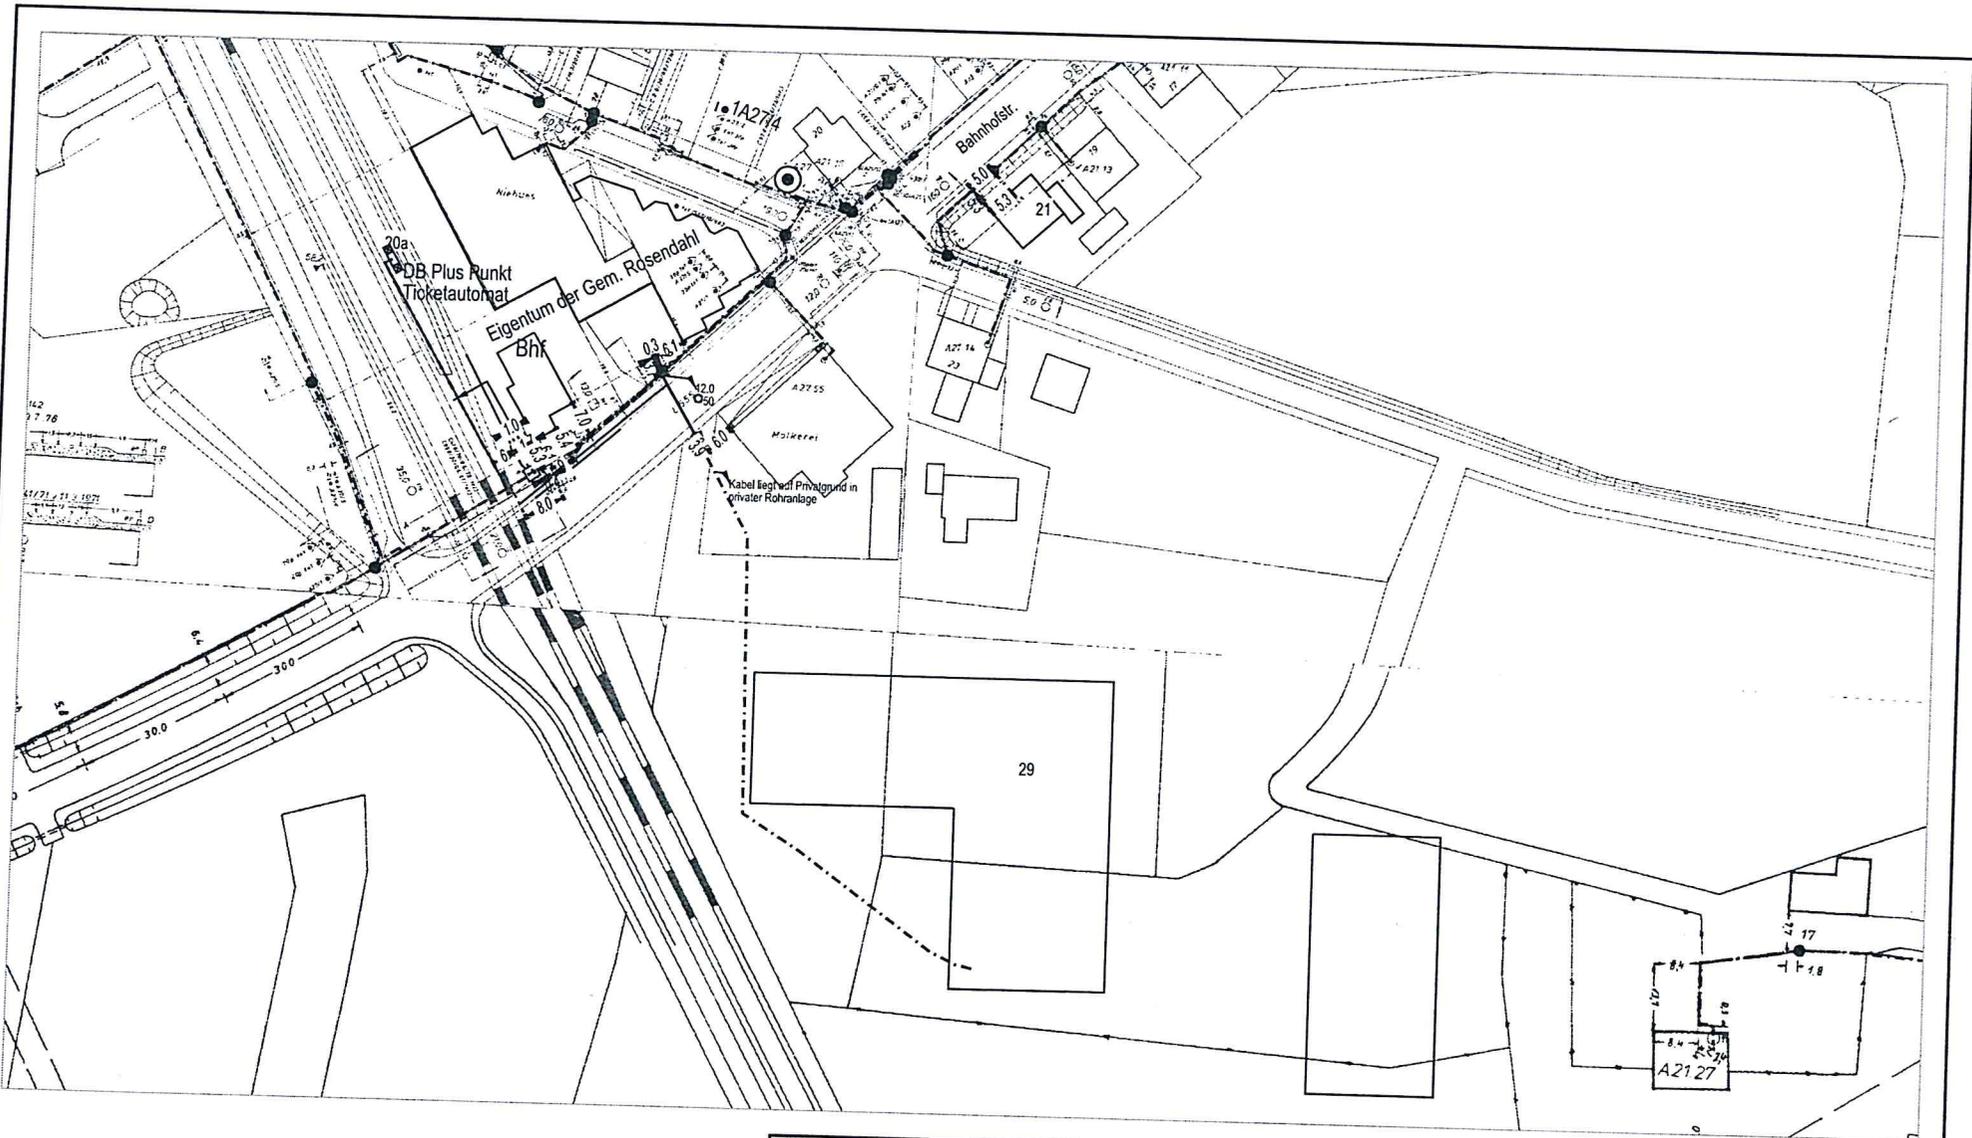

AT/Vh-Bez.: Kein aktiver Auftrag		AT/Vh-Nr.: Kein aktiver Auftrag	
TI NL	West		
PTI	Münster		
ONB	Legden		
Bemerkung:	AsB	1	
	VsB		Sicht Lageplan
	Name	Klaus.Flothkoetter@telekom	Maßstab 1:1000
	Datum	22.07.2020	Blatt 1

**Beschlussvorschlag zur Stellungnahme der Deutschen Telekom GmbH vom 16.03.2021  
(für die Beteiligung gem. § 4 Abs. 1 BauGB) bezüglich der 60. Änderung des  
Flächennutzungsplanes der Gemeinde Rosendahl zur Ausweisung von „Gewerbliche  
Baufläche“ im Ortsteil Holtwick**

**Anlage VI zur SV X/106**

Es wird zur Kenntnis genommen, dass sich im Plangebiet Telekommunikationslinien der Telekom befinden und diese punktuell gesichert, aber unverändert in ihrer Trassenlage verbleiben sollen.

Es ist nicht vorgesehen, die Telekommunikationslinien zu verändern. Bestand und Betrieb bleiben gewährleistet.

Die Hinweise werden zur Kenntnis genommen.