Mailverkehr mit Vodafone / Unitymedia

Von: Koordinationsanfrage Vodafone Kabel Deutschland
[mailto:koordinationsanfragen.de@vodafone.com]
Gesendet: Montag, 17. August 2020 15:21
An: Stephanie Schlüter <stephanie.schlueter@rosendahl.de>
Betreff: Stellungnahme S00881399, VF und VFKD, Gemeinde Rosendahl, FB II / 621.41, Aufstellung des Bebauungsplanes „Gewerbegebiet Südlich der Bahnhofstraße“ im Ortsteil Holtwick

Vodafone GmbH / Vodafone Kabel Deutschland GmbH
D2-Park 5 * 40878 Ratingen

Gemeinde Rosendahl - Stephanie Schlüter
Hauptstr. 30
48720 Rosendahl

Zeichen: Netzplanung, Stellungnahme Nr.: S00881399
E-Mail: TDRB-W.Dortmund@vodafone.com
Datum: 17.08.2020
Gemeinde Rosendahl, FB II / 621.41, Aufstellung des Bebauungsplanes „Gewerbegebiet Südlich der Bahnhofstraße“ im Ortsteil Holtwick

Sehr geehrte Damen und Herren,

wir bedanken uns für Ihr Schreiben vom 03.07.2020.

Im Planbereich befinden sich Telekommunikationsanlagen unseres Unternehmens, deren Lage auf den beiliegenden Bestandsplänen dargestellt ist. Wir weisen darauf hin, dass unsere Anlagen bei der Bauausführung zu schützen bzw. zu sichern sind, nicht überbaut und vorhandene Überdeckungen nicht verringert werden dürfen.

Im Rahmen der Gigabitoffensive investiert Vodafone in die Versorgung des Landes mit hochleistungsfähigen Breitbandanschlüssen und damit den Aufbau und die Verfügbarkeit von Netzen der nächsten Generation - Next Generation Access (NGA)- Netzen.
In Anbetracht der anstehenden Tiefbauarbeiten möchten wir hiermit unser **Interesse an einer Mitverlegung von Leerrohren mit Glasfaserkabeln** bekunden. Um die Unternehmung bewerten zu können, benötigen wir Informationen hinsichtlich Potenzial und Kosten.
Deshalb bitten wir Sie uns Ihre Antwort per Mail an greenfield.gewerbe@vodafone.com zu senden und uns mitzuteilen, ob hierfür von Ihrer Seite Kosten anfallen würden. Für den Fall, dass ein Kostenbeitrag notwendig ist, bitten wir um eine Preisangabe pro Meter mitverlegtes Leerrohr. Des Weiteren sind jegliche Informationen über die geplante Ansiedlung von Unternehmen hilfreich (zu bebauende Fläche, Anzahl Grundstücke, Anzahl Unternehmen, etc).
In Abhängigkeit von der Wirtschaftlichkeit der Glasfaserverlegung können wir somit die Telekommunikations-Infrastruktur in Ihrer Gemeinde fit machen für die Gigabit-Zukunft.
Wir freuen uns darüber, wenn Sie uns zudem einen Ansprechpartner mitteilen würden, bei dem wir uns im Anschluss melden können.

Bitte beachten Sie:
Bei einer Stellungnahme, z.B. wegen Umverlegung, Mitverlegung, Baufeldfreimachung, etc. oder eine Koordinierung/Abstimmung zum weiteren Vorgehen, dass Vodafone und Unitymedia trotz der Fusion hier noch separat Stellung nehmen. Demnach gelten weiterhin die bisherigen Kommunikationswege. Wir bitten dies für die nächsten Monate zu bedenken und zu entschuldigen.

Weiterführende Dokumente:

- Kabelschutzanweisung Vodafone
- Kabelschutzanweisung Vodafone Kabel Deutschland
- Zeichenerklärung Vodafone
- Zeichenerklärung Vodafone Kabel Deutschland

Freundliche Grüße
Vodafone GmbH / Vodafone Kabel Deutschland GmbH

Dieses Schreiben wurde elektronisch erstellt und ist ohne Unterschrift gültig.

Von: Stephanie Schlüter <stephanie.schlueter@rosendahl.de>
Gesendet: Montag, 17. August 2020 15:48
An: Koordinationsanfrage Vodafone DE <koordinationsanfragen.de@vodafone.com>
Betreff: AW: Stellungnahme S00881399, VF und VFKD, Gemeinde Rosendahl, FB II / 621.41, Aufstellung des Bebauungsplanes „Gewerbegebiet Südlich der Bahnhofstraße“ im Ortsteil Holtwick

Sehr geehrte Damen und Herren,

vielen Dank für Ihre Nachricht.

Sie verweisen in Ihrer Stellungnahme auf beiliegende Bestandspläne.
Ein Anhang war der Mail aber leider nicht beigefügt.

Ich bitte um Übersendung der Pläne.

Mit freundlichen Grüßen
Im Auftrag

Stephanie Schlüter

Stephanie Schlüter

Gemeinde Rosendahl
Bauleitplanung, Bauanträge, Denkmalschutz
Planen und Bauen
Raum 127
Osterwick, Hauptstraße 30
48720 Rosendahl
Tel.: (02547) 77-138
Fax: (02547) 77-199
stephanie.schlueter@rosendahl.de
www.rosendahl.de

Von: Koordinationsanfrage Vodafone DE [mailto:koordinationsanfragen.de@vodafone.com]
Gesendet: Montag, 17. August 2020 15:52
An: Stephanie Schlüter <stephanie.schlueter@rosendahl.de>
Betreff: AW: Stellungnahme S00881399, VF und VFKD, Gemeinde Rosendahl, FB II / 621.41, Aufstellung des Bebauungsplanes "Gewerbegebiet Südlich der Bahnhofstraße" im Ortsteil Holtwick

Sehr geehrte Frau Schlüter,

anbei der fehlende Bestandsplan zu der o.g. Stellungnahme.

Mit freundlichen Grüßen

Ihr Team Koordinationsanfragen der Vodafone GmbH / Vodafone Kabel Deutschland GmbH

Von: Stephanie Schlüter <stephanie.schlueter@rosendahl.de>
Gesendet: Dienstag, 18. August 2020 12:42
An: Koordinationsanfrage Vodafone DE <koordinationsanfragen.de@vodafone.com>
Betreff: AW: Stellungnahme S00881399, VF und VFKD, Gemeinde Rosendahl, FB II / 621.41, Aufstellung des Bebauungsplanes "Gewerbegebiet Südlich der Bahnhofstraße" im Ortsteil Holtwick

Mailverkehr mit Vodafone / Unitymedia

Sehr geehrte Damen und Herren,

wo befinden sich die Anlagen der Vodafone im Planbereich? Wie sind sie im Bestandsplan dargestellt? Die Kästchen entlang der Bahnschiene?

Mit freundlichen Grüßen
Im Auftrag

Stephanie Schlüter

Stephanie Schlüter

Gemeinde Rosendahl
Bauleitplanung, Bauanträge, Denkmalschutz
Planen und Bauen
Raum 127
Osterwick, Hauptstraße 30
48720 Rosendahl
Tel.: (02547) 77-138
Fax: (02547) 77-199
stephanie.schlueter@rosendahl.de
www.rosendahl.de

Von: Koordinationsanfrage Vodafone DE [mailto:koordinationsanfragen.de@vodafone.com]
Gesendet: Dienstag, 18. August 2020 13:21
An: Stephanie Schlüter <stephanie.schlueter@rosendahl.de>
Betreff: AW: Stellungnahme S00881399, VF und VFKD, Gemeinde Rosendahl, FB II / 621.41, Aufstellung des Bebauungsplanes "Gewerbegebiet Südlich der Bahnhofstraße" im Ortsteil Holtwick

Sehr geehrte Damen und Herren,

Ihr angefragter Bereich befindet sich auf Anlagen der Deutschen Bahn AG:

„**Wir teilen Ihnen ebenfalls mit, dass sich Ihr angefragtes Gebiet auf Anlagen der Deutschen Bahn AG befindet. Für eine Stellungnahme der Vodafone GmbH Anlagen wenden Sie sich bitte direkt an die Deutsche Bahn AG.**“

Für genauere Angaben wenden Sie sich bitte an die Deutsche Bahn AG.

Mit freundlichen Grüßen

Ihr Team Koordinationsanfragen der Vodafone GmbH / Vodafone Kabel Deutschland GmbH

Von: Stephanie Schlüter <stephanie.schlueter@rosendahl.de>
Gesendet: Mittwoch, 19. August 2020 11:07
An: Koordinationsanfrage Vodafone DE <koordinationsanfragen.de@vodafone.com>
Betreff: AW: Stellungnahme S00881399, VF und VFKD, Gemeinde Rosendahl, FB II / 621.41, Aufstellung des Bebauungsplanes "Gewerbegebiet Südlich der Bahnhofstraße" im Ortsteil Holtwick

Sehr geehrte Damen und Herren,

Sie müssen mir jetzt nochmal helfen:

- Wo befinden sich im Planbereich Vodafone-Anlagen? Das kann ich aus dem Bestandsplan leider nicht entnehmen.
- Der Planbereich befindet sich nicht auf Grundstücken der Deutschen Bahn AG (unabhängig davon haben wir die Deutsche Bahn AG beteiligt und auch schon eine Stellungnahme erhalten. Von daher ist das jetzt unabhängig zu sehen)

Aber wo genau müssen wir nun Vodafone-Anlagen im weiteren Verfahren berücksichtigen? Haben Sie auch einen Bestandsplan mit Darstellung der einzelnen Flurstücke?

Danke für Ihre Rückmeldung.

Mit freundlichen Grüßen
Im Auftrag

Stephanie Schlüter

Von: Dortmund, TDRB-W, Vodafone Germany
Gesendet: Mittwoch, 19. August 2020 13:56
An: 'stephanie.schlueter@rosendahl.de' <stephanie.schlueter@rosendahl.de>
Betreff: AW: Stellungnahme S00881399, VF und VFKD, Gemeinde Rosendahl, FB II / 621.41, Aufstellung des Bebauungsplanes "Gewerbegebiet Südlich der Bahnhofstraße" im Ortsteil Holtwick

Sehr geehrte Frau Schlüter,

anbei Lagepläne mit ALKIS-Daten Flurstücknummern.

Mit freundlichen Grüßen

Thomas Keuntje
Dokumentation (Extern)
Externer Mitarbeiter der Firma 1st solution consulting gmbh im Auftrag von Vodafone

Email: TDRB-W.Dortmund@Vodafone.com

Vodafone GmbH, D2 Park 5, 40878 Ratingen

vodafone.de

The future is exciting.
Ready?

Von: Koordinationsanfrage Vodafone DE <koordinationsanfragen.de@vodafone.com>
Gesendet: Mittwoch, 19. August 2020 13:29
An: Dortmund, TDRB-W, Vodafone Germany <TDRB-W.Dortmund@Vodafone.com>
Betreff: WG: Stellungnahme S00881399, VF und VFKD, Gemeinde Rosendahl, FB II / 621.41, Aufstellung des Bebauungsplanes "Gewerbegebiet Südlich der Bahnhofstraße" im Ortsteil Holtwick

Sehr geehrte Damen und Herren,

bitte um weitere Bearbeitung. Stellungnahme bereits erteilt.

Mit freundlichen Grüßen

Ihr Team Koordinationsanfragen der Vodafone GmbH / Vodafone Kabel Deutschland GmbH

Mailverkehr mit Vodafone / Unitymedia

Von: Dortmund, TDRB-W, Vodafone Germany
Gesendet: Donnerstag, 20. August 2020 10:10
An: 'stephanie.schlueter@rosendahl.de' <stephanie.schlueter@rosendahl.de>
Betreff: WG: Stellungnahme S00881399, VF und VFKD, Gemeinde Rosendahl, FB II / 621.41, Aufstellung des Bebauungsplanes "Gewerbegebiet Südlich der Bahnhofstraße" im Ortsteil Holtwick

ZentralePlanungND@unitymedia.de

Mit freundlichen Grüßen

Thomas Keuntje
Dokumentation (Extern)
Externer Mitarbeiter der Firma 1st solution consulting gmbh im Auftrag von Vodafone

Email: TDRB-W.Dortmund@Vodafone.com

Vodafone GmbH, D2 Park 5, 40878 Ratingen

vodafone.de

The future is exciting.
Ready?

Von: Dortmund, TDRB-W, Vodafone Germany [mailto:TDRB-W.Dortmund@Vodafone.com]
Gesendet: Freitag, 21. August 2020 08:56
An: Stephanie Schlüter <stephanie.schlueter@rosendahl.de>
Betreff: WG: Stellungnahme S00881399, VF und VFKD, Gemeinde Rosendahl, FB II / 621.41, Aufstellung des Bebauungsplanes "Gewerbegebiet Südlich der Bahnhofstraße" im Ortsteil Holtwick

Moin Frau Schlüter,

heute kann ich mit in unserem Tool wieder die Unitymedia Trassen anzeigen lassen.

Anbei ein Lageplan mit den Unitymedia Leitung, dieser dient aber nur der Info.

Mit freundlichen Grüßen

Thomas Keuntje
Dokumentation (Extern)
Externer Mitarbeiter der Firma 1st solution consulting gmbh im Auftrag von Vodafone

Email: TDRB-W.Dortmund@Vodafone.com

Vodafone GmbH, D2 Park 5, 40878 Ratingen

vodafone.de

The future is exciting.
Ready?

Mailverkehr mit Vodafone / Unitymedia

Von: Stephanie Schlüter
Gesendet: Freitag, 21. August 2020 09:41
An: 'Dortmund, TDRB-W, Vodafone Germany'
Betreff: AW: Stellungnahme S00881399, VF und VFKD, Gemeinde Rosendahl, FB II / 621.41, Aufstellung des Bebauungsplanes "Gewerbegebiet Südlich der Bahnhofstraße" im Ortsteil Holtwick
Anlagen:
UM_20200821_0169_V01_Anschreiben.pdf;
UM_20200821_0169_V01_Auskunft_01_A3Q.pdf;
UM_20200821_0169_V01_VF_Kabelschutzanweisung.pdf;
UM_20200821_0169_V01_Übersicht.pdf

Guten Morgen Herr Keuntje,

ich blicke jetzt gar nicht mehr durch.

Unitymedia hat mir heute Morgen aufgrund meiner Anfrage über ZentralePlanungND@unitymedia.de geschrieben, dass ich eine Abfrage über die Planauskunft machen soll. OK. Gesagt getan, ich habe mich angemeldet und dann auch gerade Pläne bekommen.

Dort ist etwas in grün eingetragen; laut Symbolverzeichnis ist das wohl eine Erdkabeltrasse. Diese wiederum steht ja jetzt in Ihrem Plan gar nicht drin.

Zudem ist das Schreiben ja von der Vodafone; Das Kabel an der Bahnlinie mit den Schächten aus dem Plan, den Sie mir am Mittwoch geschickt haben, ist jetzt wiederum aber in dem Plan, den ich gerade bekommen habe, nicht eingezeichnet.

Mh.

Von allem mal abgesehen, scheint aber diese grüne Erdkabeltrasse, die nun in dem Plan, den ich gerade bekommen habe, eingezeichnet ist, im Bereich der Kreuzung im Plangebiet unseres Bebauungsplanes zu liegen…

Mit freundlichen Grüßen
Im Auftrag

Stephanie Schlüter

Gemeinde Rosendahl

Stephanie Schlüter

Gemeinde Rosendahl
Bauleitplanung, Bauanträge, Denkmalschutz
Planen und Bauen
Raum 127
Osterwick, Hauptstraße 30
48720 Rosendahl
Tel.: (02547) 77-138
Fax: (02547) 77-199
stephanie.schlueter@rosendahl.de
www.rosendahl.de

Analge zur Mail vom 17.08.2020



Ihre Anfrage beinhaltet Anlagen und/oder Trassen der Deutschen Bahn AG. Für eine Auskunft wenden Sie sich bitte an die Deutsche Bahn AG. Vielen Dank!

Anlage zur Mail vom 17.08.2020

Stellungnahme VF

vodafone

Maßstab 1:500

Druckformat: A2

Erstellungsdatum 17.08.2020

© Vodafone Kabel Deutschland GmbH / © Vodafone GmbH

Anlage zur Mail vom 19.08.2020

Coesfeld **Alte Niederlassung: Nord - West**

Rosendahl

Bahnhofstraße

Kleppelstiege

Riege

L571

DBAG - Rohrtrasse SR-Trasse DN100+MFVT 4
Mehrfachrohr EVMR 50/50

Vodafone
Schacht Gr. IV

Vodafone
Schacht Gr. IV

A-DF-ZN2Y-SR2Y4x4
Erd-Trog-/RohrTANV: N
F 6237-02

F 6237-02

Vodafone
Einblas- und Ziehschacht

Schlattkamp

DF Versatel 2007/1526/0-01
DF Versatel 2007/1526/0-01
Dark Fiber (2) TANV: AN
Fittingdist. unbekannt

DF Versatel 2007/1526/0
Dark Fiber Trasse

F 6237
DBAG - Rohrtrasse SR-Trasse DN 100-MFVT4
Mehrfachrohr EVMR 50/50

Katastergrundlage: Geobasisdaten © NRW 2020

Für diese Zeichnung behält sich Vodafone GmbH alle Rechte vor.
Missbräuchliche Verwendung, insbesondere Vervielfältigung und Weitergabe an Dritte ist nicht gestattet. Sie kann zivil- und strafrechtlich geahndet werden.

N

048 16243240
Meter

Anlage zur Mail vom 19.08.2020

Legende

- BUILDING, ONU
- BUILDING, POP
- VAULT, CABLE PIT
- BUILDING, POI
- VAULT, FOREIGN
- CABINET, HVT
- POLE, OTHER
- POLE, RAILPOLE
- BUILDING, TELEHOUSE
- CABINET, ONU
- POLE, POWER POLE
- BUILDING, MAINPOP
- POLE, WOOD POLE
- BUILDING, REPEATER
- BUILDING, JUNCTION
- BUILDING, OTHER
- CABINET, JUNCTION
- VAULT, MANHOLE
- VAULT, BURROW
- BUILDING, HVT
- VAULT, CLOSURE KIT
- VAULT, TROUGH ZWR KIT
- VAULT, TROUGH KIT
- VAULT, TWIN-MANHOLE
- VAULT, OTHER
- SPAN NODE, END POINT
- SPAN NODE, TRANSITION
- BUILDING, CUSTOMER
- VAULT, HANDHOLE
- NE.SPUELBOHRUNG
- OSP, DUCT
- OSP, FOREIGN
- OSP, DARK FIBER
- OSP, TRENCH
- OSP, AERIAL
- OSP, VIRTUAL
- OSP, LEASED
- OSP, OTHER
- OSP, TROUGH

Keuntje, Thomas

E- Mail: TDRA-W.Ratingen@Vodafone.com

Vodafone GmbH

Ferdinand-Braun-Platz 1
40549 Düsseldorf

Text	Trassenauskunft Gemeinde Rosendahl, FB II / 621.41, Aufstellung des Bebauungsplanes Gewerbegebiet Südlich der Bahnhofstraße
Änderung: <Name> <Datum>	Datum:19.08.2020
Geprüft: <Name> <Datum>	Maßstab: 1:2,000 — Blatt:___ von ___

Anlage zur Mail vom 19.08.2020

Alte Niederlassung: Nord - West
Rosendahl Coesfeld

Feldkamp

Schlattkamp

Vodafone
Schacht Gr. IV

Vodafone
Schacht Gr. IV

Vodafone
Einblas- und Ziehschacht

F 6237-02
A-DFZN2Y-SR2Y6X4
F 6237-02
A-DFZN2Y-SR2Y6X4
F 6237-02
DBAG - Rohrtrasse SR-Trasse DN100+MFI-VM14
Mehrfachrohr EVMR-50/50

DF Versatel 2007/1526/0-01
DF Versatel 2007/1526/0-01
Dark Fiber (2) A-DFZN2Y-SR2Y6X4
Fittingdist. unbekannt

DF Versatel 2007/1526/0
Dark Fiber Trasse

F 6237

Heidbrink
Ringstraße
Fünersfeld
Bahnhofstraße
L571
Kleppelstiege
Riege

Katastergrundlage: Geobasisdaten © NRW 2020

Für diese Zeichnung behält sich Vodafone GmbH alle Rechte vor.
Missbräuchliche Verwendung, insbesondere Vervielfältigung und Weitergabe an Dritte ist nicht gestattet. Sie kann zivil- und strafrechtlich geahndet werden.

N

048 16243240
Meter

Anlage zur Mail vom 19.08.2020

Legende

- BUILDING, ONU
- BUILDING, POP
- VAULT, CABLE PIT
- BUILDING, POI
- VAULT, FOREIGN
- CABINET, HVT
- POLE, OTHER
- POLE, RAILPOLE
- BUILDING, TELEHOUSE
- CABINET, ONU
- POLE, POWER POLE
- BUILDING, MAINPOP
- POLE, WOOD POLE
- BUILDING, REPEATER
- BUILDING, JUNCTION
- BUILDING, OTHER
- CABINET, JUNCTION
- VAULT, MANHOLE
- VAULT, BURROW
- BUILDING, HVT
- VAULT, CLOSURE KIT
- VAULT, TROUGH ZWR KIT
- VAULT, TROUGH KIT
- VAULT, TWIN-MANHOLE
- VAULT, OTHER
- SPAN NODE, END POINT
- SPAN NODE, TRANSITION
- BUILDING, CUSTOMER
- VAULT, HANDHOLE
- NE.SPUELBOHRUNG
- OSP, DUCT
- OSP, FOREIGN
- OSP, DARK FIBER
- OSP, TRENCH
- OSP, AERIAL
- OSP, VIRTUAL
- OSP, LEASED
- OSP, OTHER
- OSP, TROUGH


Keuntje, Thomas

E- Mail: TDRA-W.Ratingen@Vodafone.com

Vodafone GmbH

Ferdinand-Braun-Platz 1
40549 Düsseldorf

Text	Trassenauskunft Gemeinde Rosendahl, FB II / 621.41, Aufstellung des Bebauungsplanes Gewerbegebiet Südlich der Bahnhofstraße	
Änderung: <Name> <Datum>	Datum:19.08.2020	
Geprüft: <Name> <Datum>	Maßstab: 1:2,000	Blatt:___ von ___

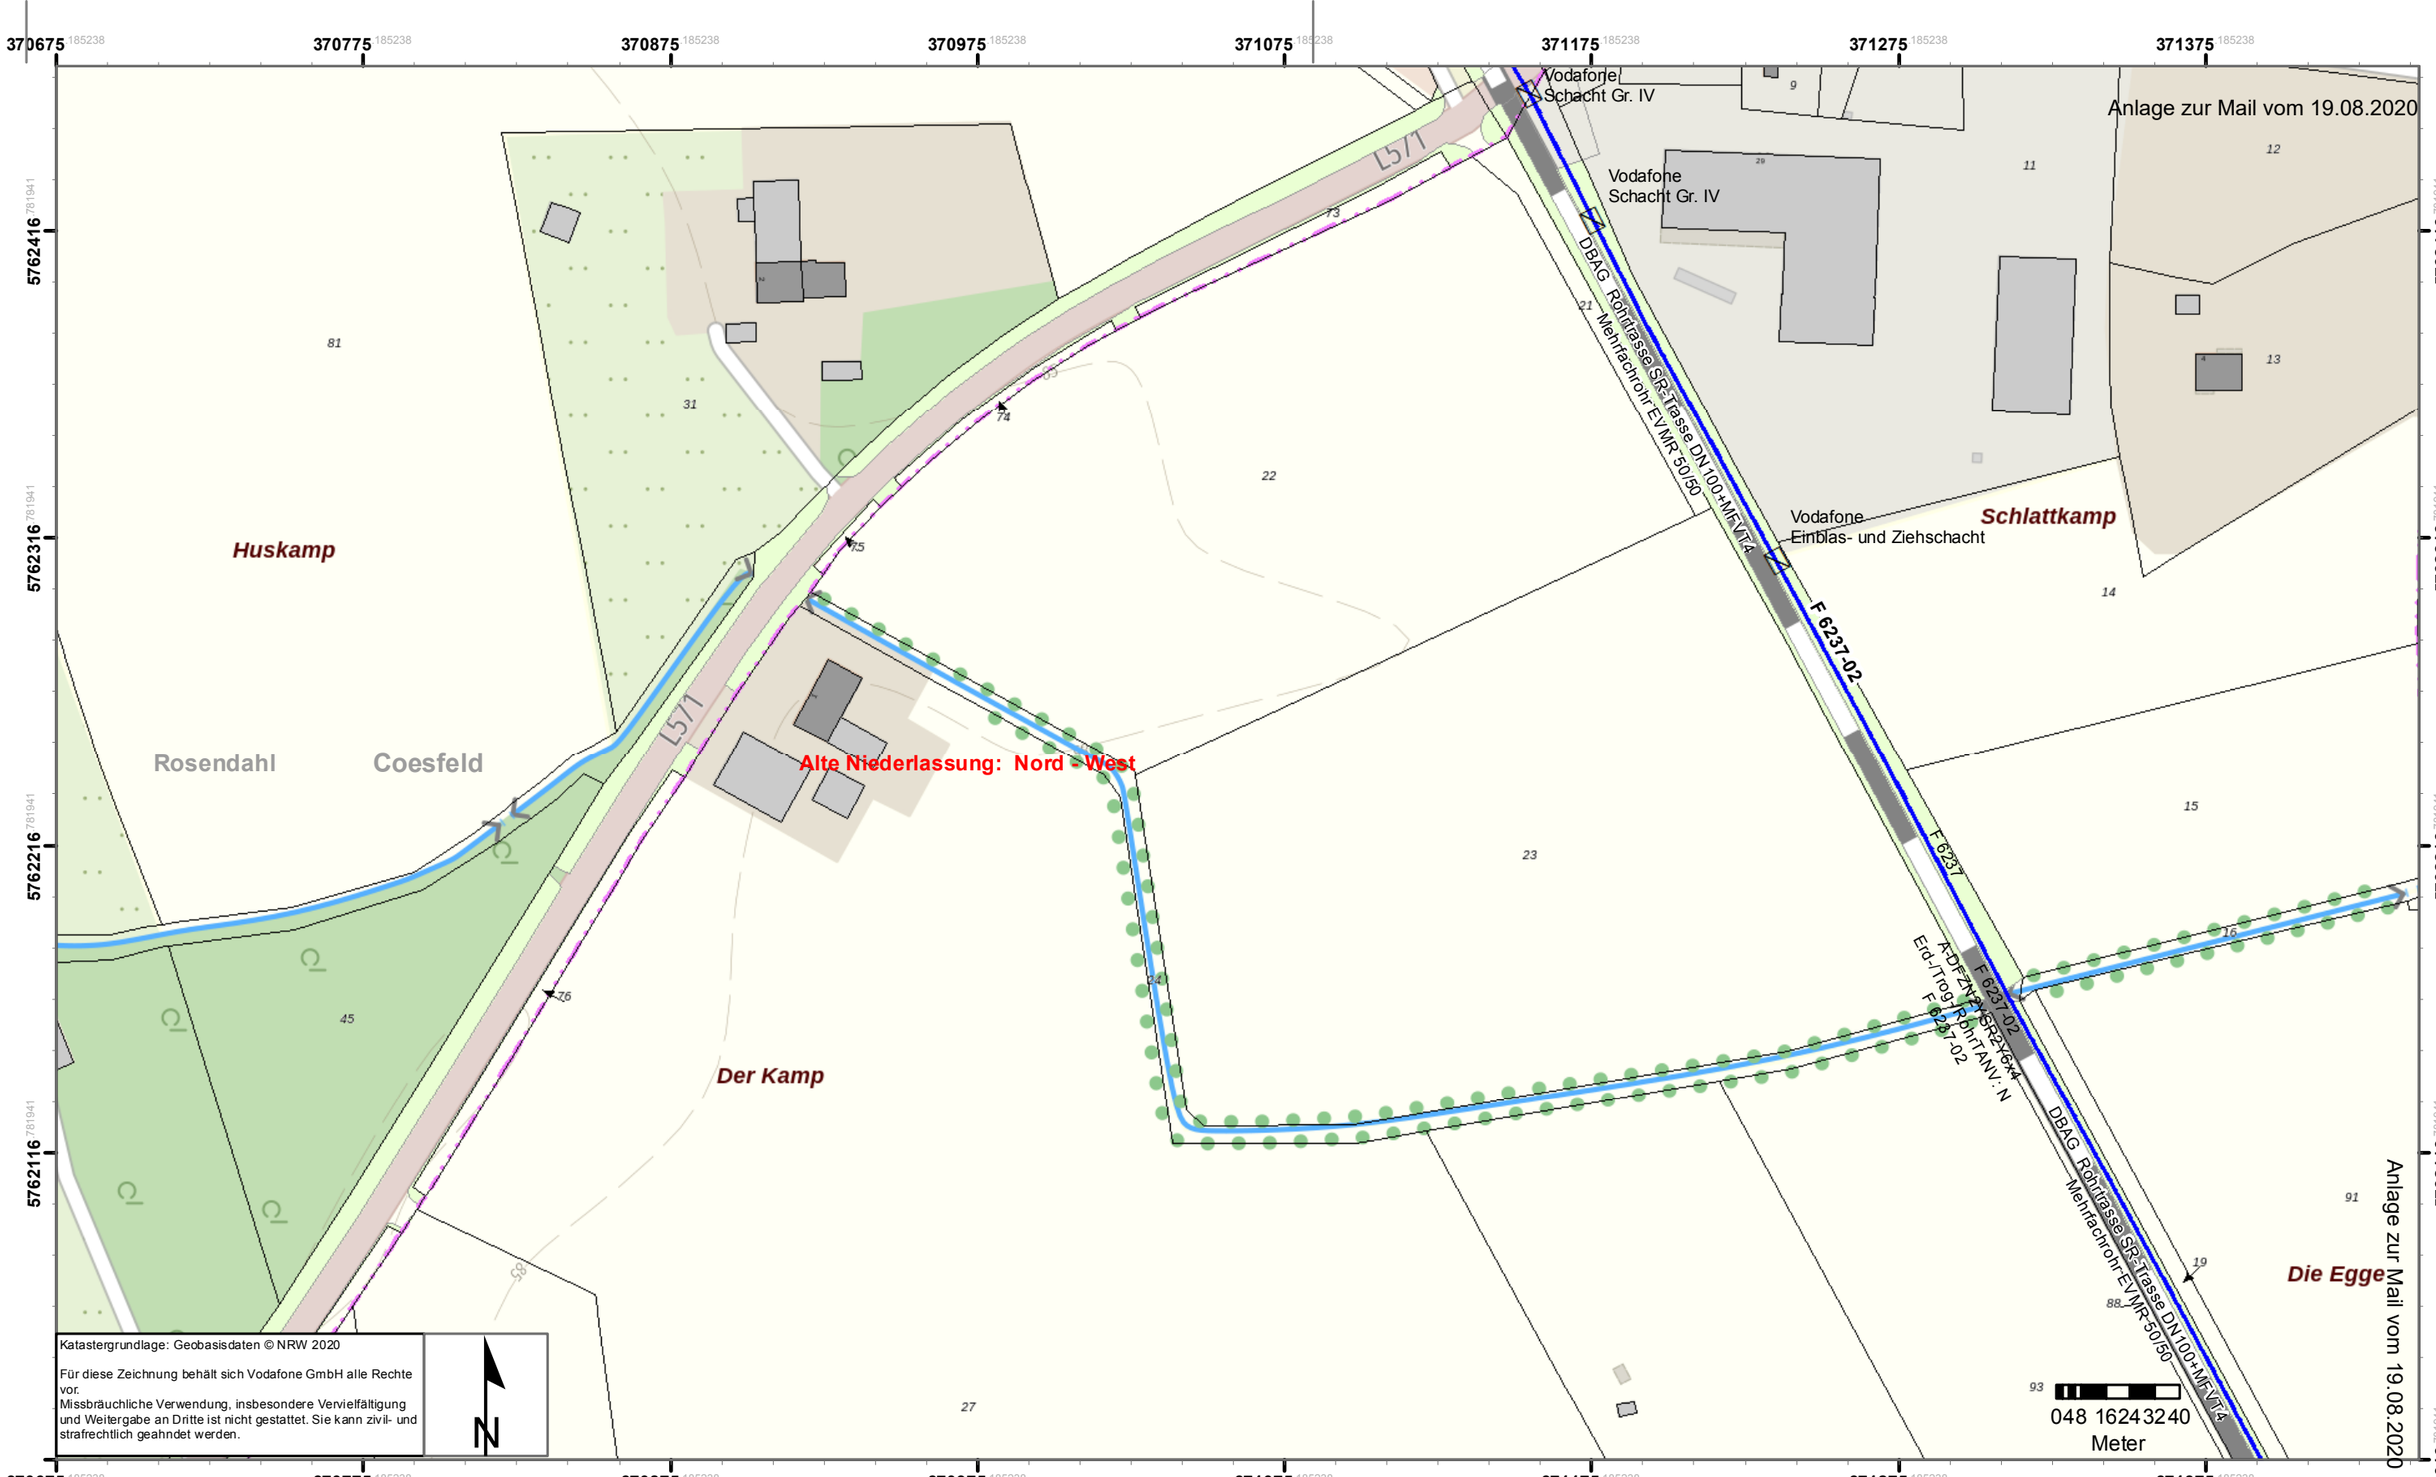

Legende

- BUILDING, ONU
- BUILDING, POP
- VAULT, CABLE PIT
- BUILDING, POI
- VAULT, FOREIGN
- CABINET, HVT
- POLE, OTHER
- POLE, RAILPOLE
- BUILDING, TELEHOUSE
- CABINET, ONU
- POLE, POWER POLE
- BUILDING, MAINPOP
- POLE, WOOD POLE
- BUILDING, REPEATER
- BUILDING, JUNCTION
- BUILDING, OTHER
- CABINET, JUNCTION
- VAULT, MANHOLE
- VAULT, BURROW
- BUILDING, HVT
- VAULT, CLOSURE KIT
- VAULT, TROUGH ZWR KIT
- VAULT, TROUGH KIT
- VAULT, TWIN-MANHOLE
- VAULT, OTHER
- SPAN NODE, END POINT
- SPAN NODE, TRANSITION
- BUILDING, CUSTOMER
- VAULT, HANDHOLE
- NE.SPUELBOHRUNG
- OSP, DUCT
- OSP, FOREIGN
- OSP, DARK FIBER
- OSP, TRENCH
- OSP, AERIAL
- OSP, VIRTUAL
- OSP, LEASED
- OSP, OTHER
- OSP, TROUGH

Keuntje, Thomas

E- Mail: TDRA-W.Ratingen@Vodafone.com

Vodafone GmbH

Ferdinand-Braun-Platz 1
40549 Düsseldorf

Text	Trassenauskunft Gemeinde Rosendahl, FB II / 621.41, Aufstellung des Bebauungsplanes Gewerbegebiet Südlich der Bahnhofstraße
Änderung: <Name> <Datum>	Datum:19.08.2020
Geprüft: <Name> <Datum>	Maßstab: 1:2,000 Blatt:___ von ___

Anlage zur Mail vom 21.08.2020

Rosendahl Coesfeld

Alte Niederlassung: Nord - West

DBAG-Rohrtrasse SR-Trasse DN100+MFVT4
Mehrfachrohr EVMR 50/50

Vodafone
Schacht Gr. IV

Vodafone
Schacht Gr. IV

Vodafone
Einblas- und Ziehschacht

DBAG-Rohrtrasse SR-Trasse DN100+MFVT4
Mehrfachrohr EVMR50/50
Erd-Trog-/RohrTANV: N
F 6237.02

DF Versatel 2007/1526/0-01
DF Versatel 2007/1526/0-01
Dark FiberTANV: N
Dark Fiber (2)
Fittingdist. unbekannt

Vodafone
Schacht Gr. V

Vodafone
Schacht Gr. IV

DBAG-Rohrtrasse SR-Trasse DN100+MFVT4
Mehrfachrohr EVMR 50/50

F 6237.02

F 6237

DF Versatel 2007/1526/0
Dark Fiber Trasse

Anlage zur Mail vom 21.08.2020

Katastergrundlage: Geobasisdaten © NRW 2020

Für diese Zeichnung behält sich Vodafone GmbH alle Rechte vor.
Missbräuchliche Verwendung, insbesondere Vervielfältigung und Weitergabe an Dritte ist nicht gestattet. Sie kann zivil- und strafrechtlich geahndet werden.

N

0 20 40 60 80 100
Meter

Legende

- BUILDING, ONU
- BUILDING, POP
- VAULT, CABLE PIT
- BUILDING, POI
- VAULT, FOREIGN
- CABINET, HVT
- POLE, OTHER
- POLE, RAILPOLE
- BUILDING, TELEHOUSE
- CABINET, ONU
- POLE, POWER POLE
- BUILDING, MAINPOP
- POLE, WOOD POLE
- BUILDING, REPEATER
- BUILDING, JUNCTION
- BUILDING, OTHER
- CABINET, JUNCTION
- VAULT, MANHOLE
- VAULT, BURROW
- BUILDING, HVT
- VAULT, CLOSURE KIT
- VAULT, TROUGH ZWR KIT
- VAULT, TROUGH KIT
- VAULT, TWIN-MANHOLE
- VAULT, OTHER
- SPAN NODE, END POINT
- SPAN NODE, TRANSITION
- BUILDING, CUSTOMER
- VAULT, HANDHOLE
- NE.SPUELBOHRUNG
- OSP, DUCT
- OSP, FOREIGN
- OSP, DARK FIBER
- OSP, TRENCH
- OSP, AERIAL
- OSP, VIRTUAL
- OSP, LEASED
- OSP, OTHER
- OSP, TROUGH

Keuntje, Thomas

E- Mail: TDRA-W.Ratingen@Vodafone.com

Vodafone GmbH

Ferdinand-Braun-Platz 1
40549 Düsseldorf

Text	Trassenauskunft Gemeinde Rosendahl, FB II - 621.41, Aufstellung des Bebauungsplanes Gewerbegebiet Südlich der Bahnhofstraß Unitymedia nur zur Info
Änderung: <Name> <Datum>	Datum:21.08.2020
Geprüft: <Name> <Datum>	Maßstab: 1:5,000 Blatt:___ von ___

Beschlussvorschlag zur Stellungnahme der Vodafone GmbH / Vodafone Kabel Deutschland GmbH vom 17.08.2020 und weitere bezüglich der Aufstellung des Bebauungsplanes „Gewerbegebiet Südlich der Bahnhofstraße“ im Ortsteil Holtwick

Anlage III zur SV X/107

Da nach mehrmaliger Anfrage verschiedene Auskünfte der Vodafone GmbH / Vodafone Kabel Deutschland GmbH und Unitymedia in Bezug auf Telekommunikationsanlagen erteilt wurden, werden von diesem Träger öffentlicher Belange getätigten Aussagen / Pläne zur Kenntnis genommen. Im Genehmigungsverfahren ist vom Bauherrn die genaue Lage der Leitungen erneut abzufragen.