


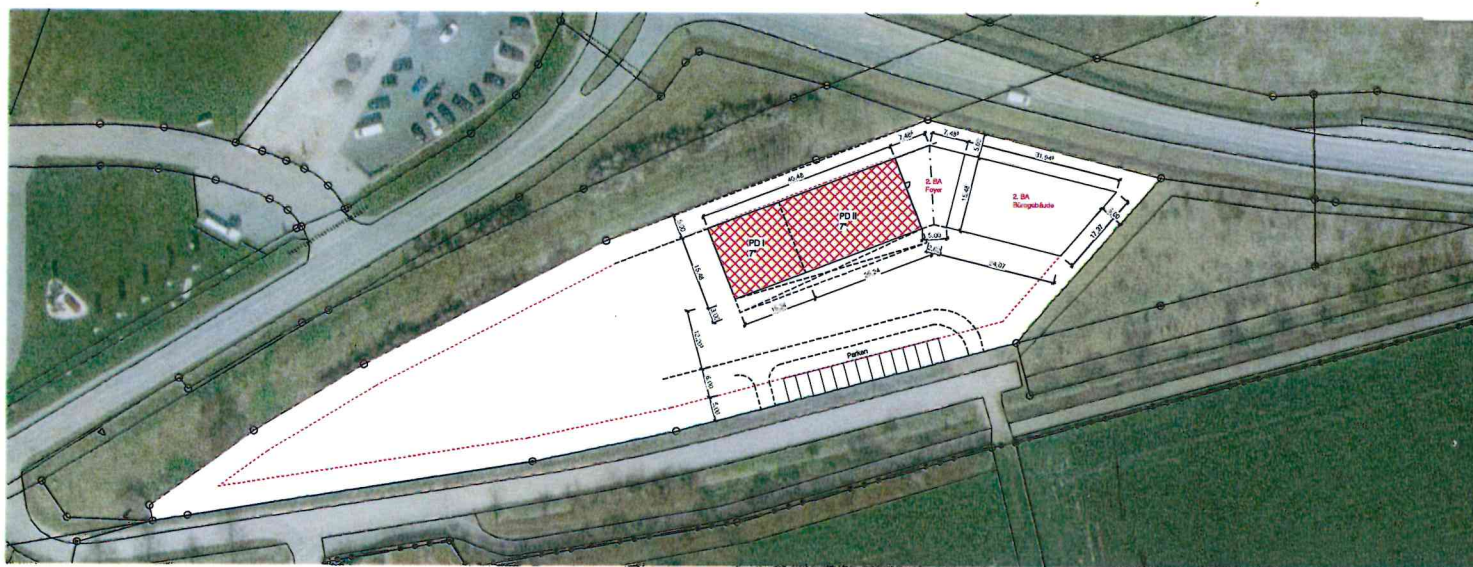

Lageplan
M 1 : 500

- [illegible]

Architekturbüro Hidding & Schwaneckamp GbR
Schöppinger Straße 1, 48720 Rosendahl
Tel. 02547-939 72 52 · Fax: 939 72 55
E-Mail: mail@architektur-hs.de · www.architektur-hs.de
Planung · Bauleitung · Sanierung · Energieberatung

Beschreibung:			
Neubau eines Büros & Betriebsgebäudes An der Hopinger Straße, Rosendahl Darfeld			
Bauherr:			
Beschreibung:			
Lageplan			
Index		Anordnung	
Methode	Geplantezeit	Datum:	Plan-Nr.:
1 : 500	A G	07.10.2016	1
Bauherr:		Architekt:	
		Vorabzug	