

Stephanie Schlüter

Von: bauleitplanung <bauleitplanung@emergy.de>
Gesendet: Mittwoch, 10. Februar 2021 08:51
An: Stephanie Schlüter
Betreff: 210210 Stellungnahme Stadtwerke Coesfeld: Aufstellung des vorhabenbezogenen BPL "Wohngemeinschaft Oberdarfeld", Beteiligung gem. § 4 Abs. 1 BauGB

Sehr geehrte Frau Schlüter,

bezüglich des Vorhabenbezogener Bebauungsplanes "Wohngemeinschaft Oberdarfeld" – OT Darfeld haben wir keine grundsätzlichen Bedenken, möchten jedoch den Hinweis geben, dass für den Brandschutz aus dem Trinkwassernetz maximal 48m³/h entnommen werden könnten. Falls von der Brandschutzdienststelle ein größerer Löschwasserbedarf festgestellt werden sollte, müsste dieser über andere Quellen gedeckt werden (ggf. eine Löschwasserentnahme aus dem nahen Teich).

Mit freundlichen Grüßen

Carsten Adam
 Netzentwicklung / EEG-Anlagen

T +49 2863 9567-755
E c.adam@emergy.de
W www.emergy.de



Die **EMERGY** ist die Führungs- und Servicegesellschaft für die Stadtwerke Borken/Westf. GmbH und die Wirtschaftsbetriebe der Stadt Coesfeld GmbH.

EMERGY Führungs- und Servicegesellschaft mbH
 Landsbergallee 2, 46342 Velen | Geschäftsführung: Ron Keßeler | Amtsgericht Coesfeld HR B 17302 | USt.-IdNr. DE 315 993 517

Von: Stephanie Schlüter <stephanie.schlueter@rosendahl.de>
Gesendet: Freitag, 18. Dezember 2020 12:20
An: Stephanie Schlüter <stephanie.schlueter@rosendahl.de>
Betreff: Aufstellung des vorhabenbezogenen BPL "Wohngemeinschaft Oberdarfeld", Beteiligung gem. § 4 Abs. 1 BauGB

Sehr geehrte Damen und Herren,

beigefügt übersende ich Ihnen im Rahmen der Aufstellung des vorhabenbezogenen Bebauungsplanes „Wohngemeinschaft Oberdarfeld“ im Ortsteil Darfeld im beschleunigten Verfahren gemäß § 13a Baugesetzbuch (BauGB) ohne Durchführung einer Umweltprüfung nach § 2 Abs. 4 BauGB das Beteiligungsschreiben gemäß § 4 Abs. 1 BauGB bzw. § 2 Abs. 2 BauGB.

Mit freundlichen Grüßen
 Im Auftrag

Stephanie Schlüter

Stephanie Schlüter

Fachbereich II - Planen und Bauen

Osterwick, Hauptstraße 30

48720 Rosendahl

Telefon 02547/77-138

Telefax 02547/77-296

eMail stephanie.schlueter@rosendahl.de

Web www.rosendahl.de

Stephanie Schlüter

Von: Adam, Carsten <c.adam@emergy.de>
Gesendet: Mittwoch, 10. März 2021 16:13
An: Stephanie Schlüter
Cc: Schmidt, Silke
Betreff: 210310 AW: Vorhabenbez. BPL "Wohngemeinschaft Oberdarfeld", Löschwasser
Anlagen: 210310 Löwa Oberdarfeld 11 R_Darfeld.pdf

Sehr geehrte Frau Schlüter,

zu Ihrer Anfrage über die Löschwasserbereitstellung aus dem Trinkwassernetz für den Vorhabenbezogenen Bebauungsplan „Wohngemeinschaft Darfeld“ kann ich Ihnen nun folgendes mitteilen:

Im Rahmen des Grundschutzes ist unter normalen Betriebsbedingungen eine Entnahme von Löschwasser aus dem Trinkwassernetz mit folgenden Mengen möglich:

- im Nahbereich 48m³/h
- in einem Umkreis mit Radius 300m in Summe bis zu 96m³/h.

Die Entnahmemöglichkeit ist auf 2 Stunden begrenzt.

Details dazu entnehmen Sie bitte dem Plan im Anhang.


Ich hoffe, Ihnen damit helfen zu können. Bei Rückfragen stehe ich Ihnen gerne zur Verfügung
Mit freundlichen Grüßen

Carsten Adam
Netzentwicklung / EEG-Anlagen

T +49 2863 9567-755
E c.adam@emergy.de
W www.emergy.de

Die **EMERGY** ist die Führungs- und Servicegesellschaft für die Stadtwerke Borken/Westf. GmbH und die Wirtschaftsbetriebe der Stadt Coesfeld GmbH.

EMERGY Führungs- und Servicegesellschaft mbH
Landsbergallee 2, 46342 Velen | Geschäftsführung: Ron Keßeler | Amtsgericht Coesfeld HR B 17302 | USt.-IdNr. DE 315 993 517

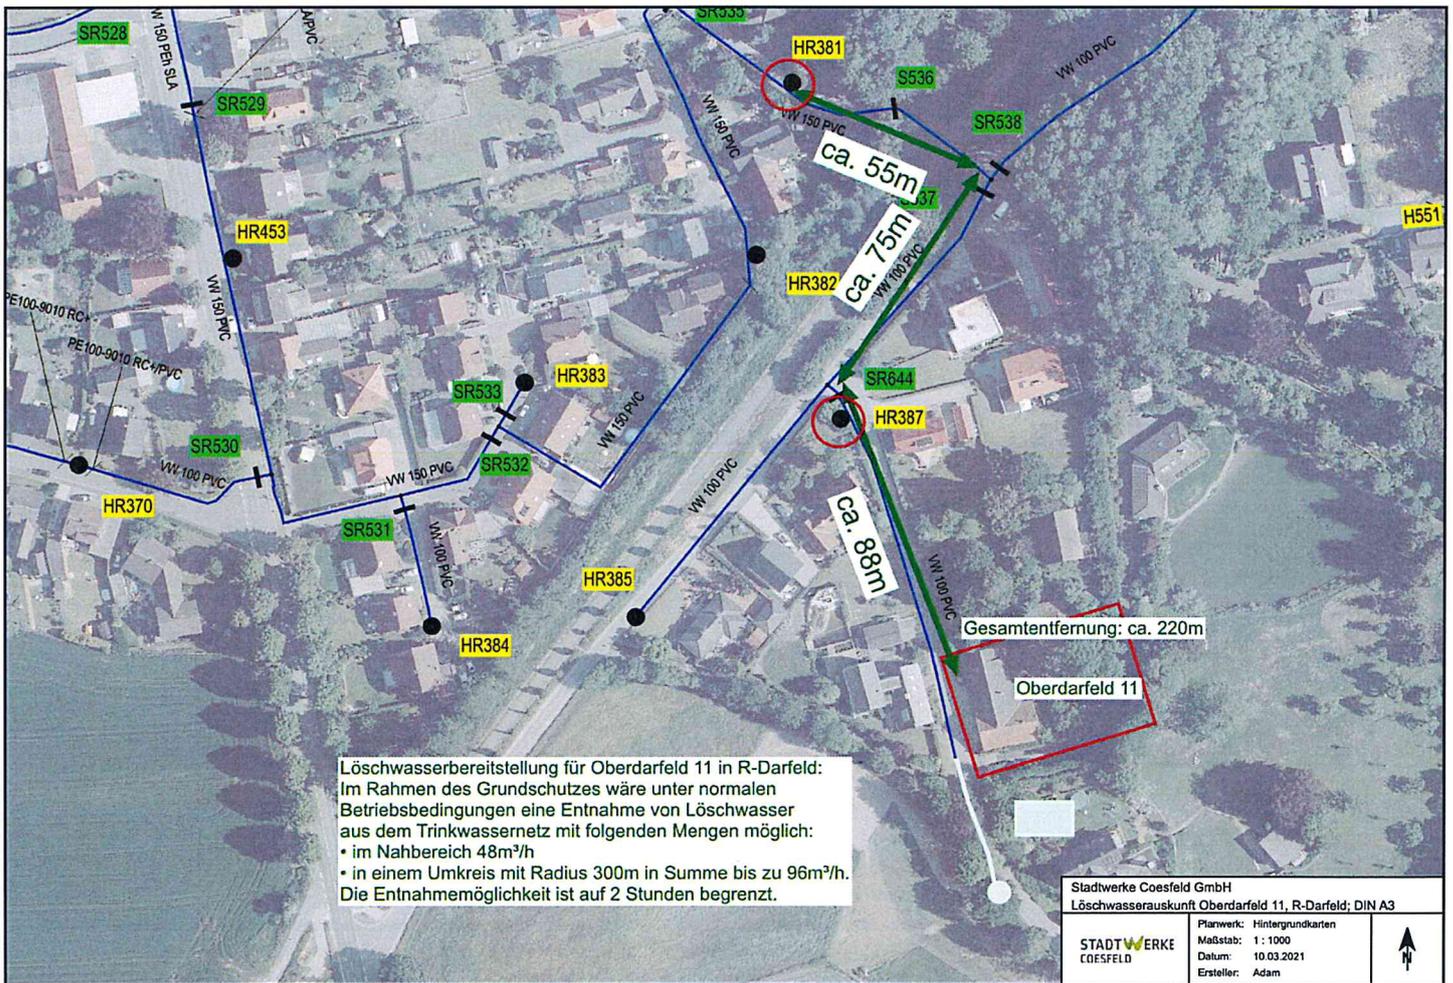

Löschwasserbereitstellung für Oberdarfeld 11 in R-Darfeld:
 Im Rahmen des Grundschutzes wäre unter normalen Betriebsbedingungen eine Entnahme von Löschwasser aus dem Trinkwassernetz mit folgenden Mengen möglich:

- im Nahbereich 48m³/h
- in einem Umkreis mit Radius 300m in Summe bis zu 96m³/h.

Die Entnahmemöglichkeit ist auf 2 Stunden begrenzt.

Stadwerke Coesfeld GmbH Löschwasseranschluss Oberdarfeld 11, R-Darfeld; DIN A3		
STADTWERKE COESFELD	Planwerk: Hintergrundkarten	
	Maßstab: 1 : 1000	
	Datum: 10.03.2021	
Ersteller: Adam		

Beschlussvorschlag zu Stellungnahmen der Emergy GmbH vom 10.02.2021 und 10.03.2021 bezüglich der Aufstellung des vorhabenbezogenen Bebauungsplanes „Wohngemeinschaft Oberdarfeld“ im Ortsteil Darfeld

Anlage IV zur SV X/095

Die Hinweise aus der Stellungnahme vom 10.02.2021 und der ergänzenden Stellungnahme vom 10.03.2021 bzgl. der Entnahmemöglichkeiten aus dem Trinkwassernetz für den Brandschutz werden zur Kenntnis genommen. Ein entsprechender Passus zur Löschwasserversorgung ist in die Begründung zum Bebauungsplan eingetragen.

Die Stellungnahme wird zur Kenntnis genommen.